

琉球大学へのアクセス

空港から琉球大学

モノレール&タクシー



高速バス

111 117 番線

●琉球バス・沖縄バス・那覇バス・東陽バスの4社が交互運行
※各20~40分に1本程度/所要時間:40~50分 750円

113 123 152 番線

●琉球バス 経路 空港→沖縄自動車道→琉大入口下車
(琉大入口にて下車、琉大北口まで徒歩約4分)

※1時間に1本程度/所要時間:45分 750円

モノレールでだこ浦西駅から琉球大学

294 番線→琉大南口/北口方面

●那覇バス モノレールでだこ浦西駅から琉大北口まで(平日のみ運行)
経路 てだこ浦西駅→徳佐田入口→棚原入口→棚原→
キリスト教短大入口→琉球大学病院前→琉大附属小学校→
琉大キャンパス(琉大北口駐車場行きのみ)→琉大北口駐車場(終点)
※各1時間に1本程度/所要時間25~35分 260円

那覇バスターミナルから琉球大学

路線バス

97 番線「琉大東口/北口方面」

●那覇バス 経路 バスターミナル→国際通り(牧志)→首里(備保)→
琉大附属病院→琉大東口(約38分 530円)→
琉大北口駐車場(終点)(約53分 610円)

98 番線「琉大北口方面」

●琉球バス 経路 バスターミナル→国際通り(牧志)→バイパス→
真栄原→沖国大前→琉大北口駐車場(終点)
※各20~40分に1本程度/所要時間:40~50分 610円




琉球大学海外拠点




ドイツサテライトオフィス / ブラジルサテライトオフィス



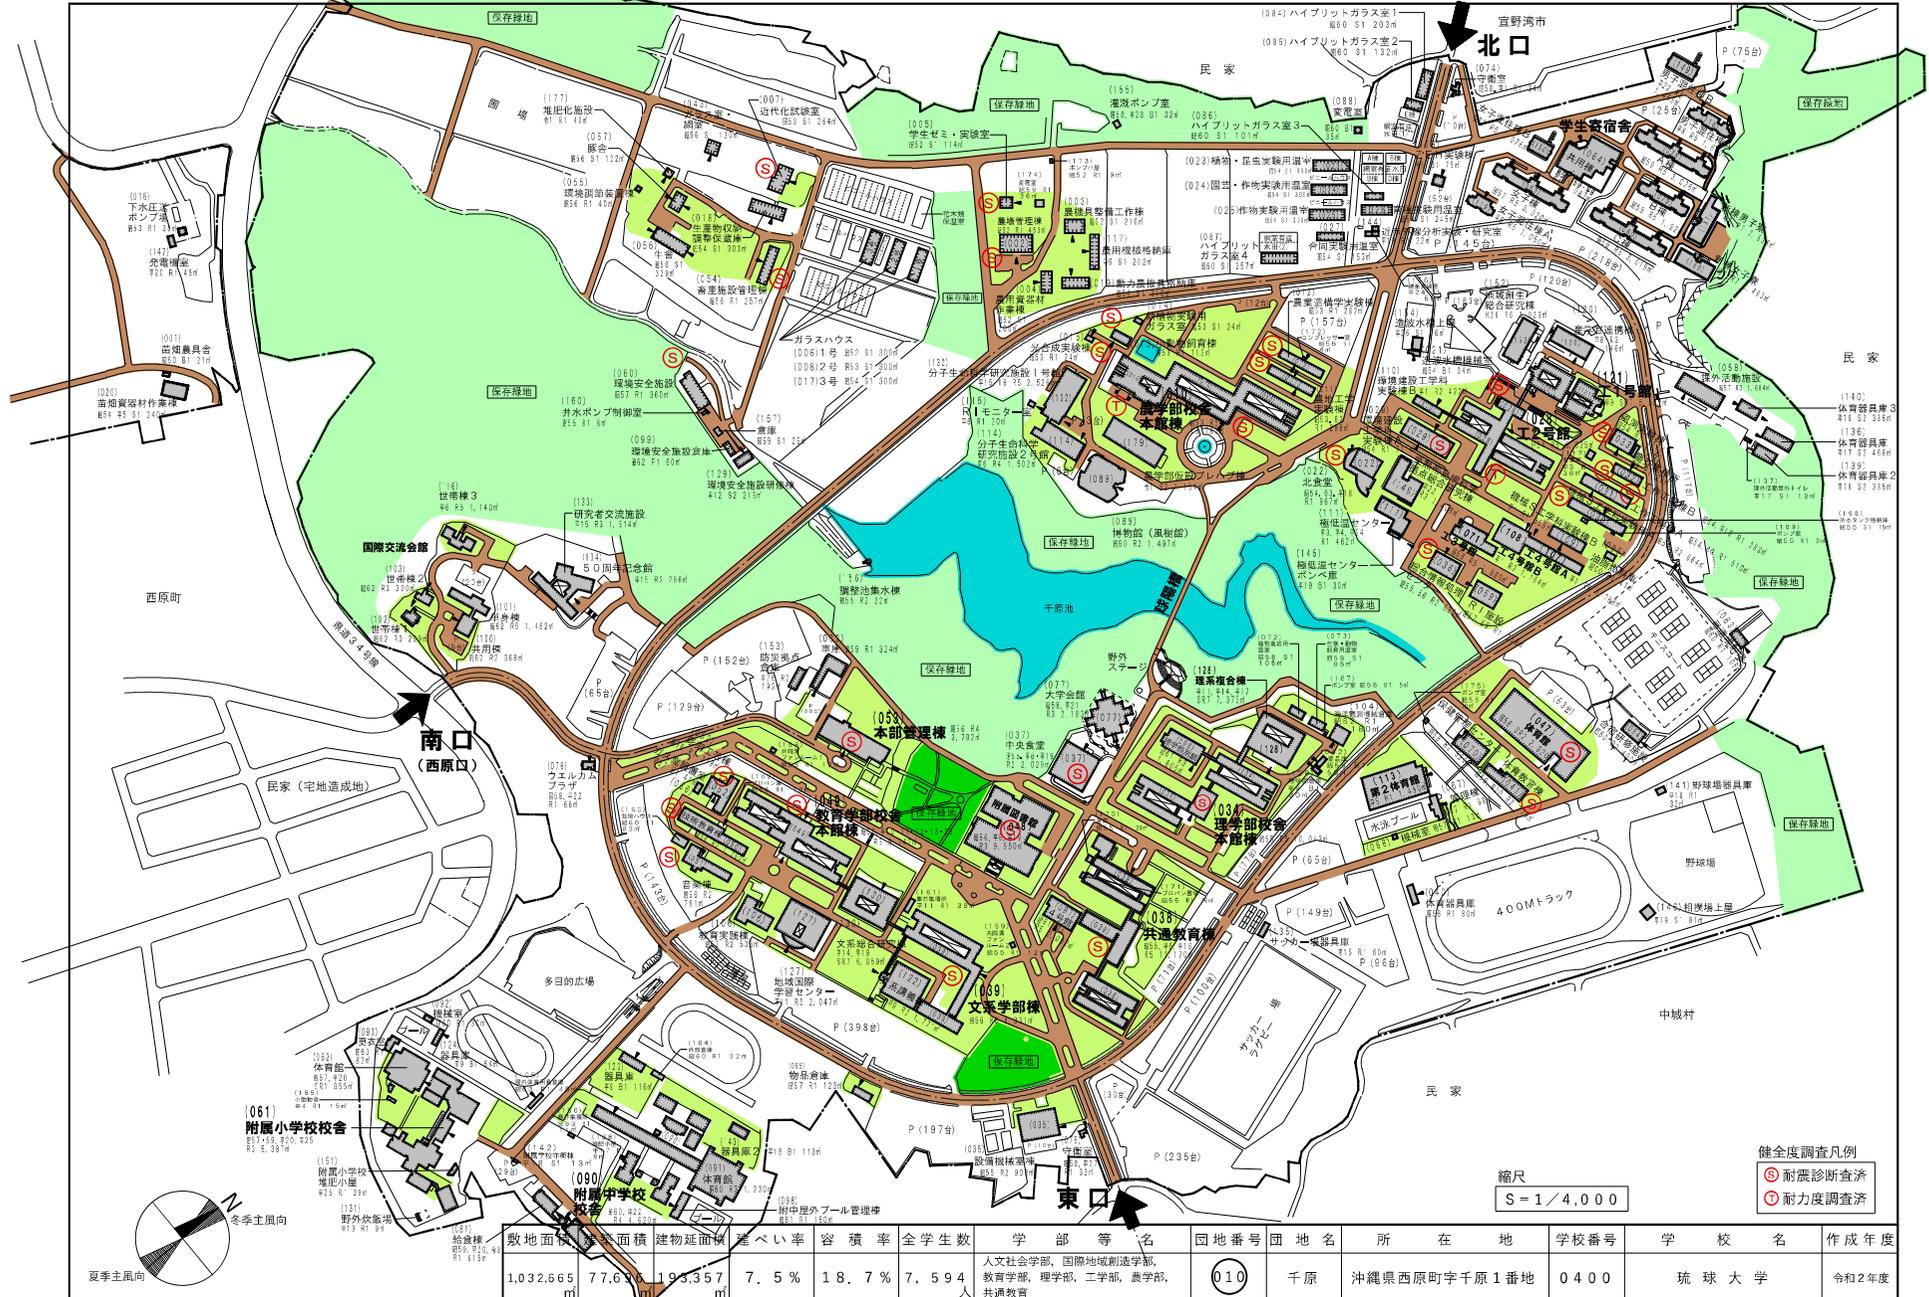


健全度調査凡例
 (S) 耐震診断済済
 (C) 耐力度調査済

縮尺
 S=1/4,000

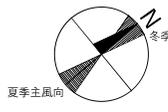

敷地面積	緑地面積	建物延面積	容積率	容積率	全学生数	学部等名	団地番号	団地名	所在地	学校番号	学校名	作成年度
1,032,665	77,600	193,357	7.5%	18.7%	7,594人	人文社会学部、国際地域創造学部、教育学部、理学部、工学部、農学部、共通教育	010	千原	沖縄県西原町字千原1番地	0400	琉球大学	令和2年度

棟数：176 (MAX 60%) (MAX 200%)
 県道29号線
 第一種中高層住居専用地域

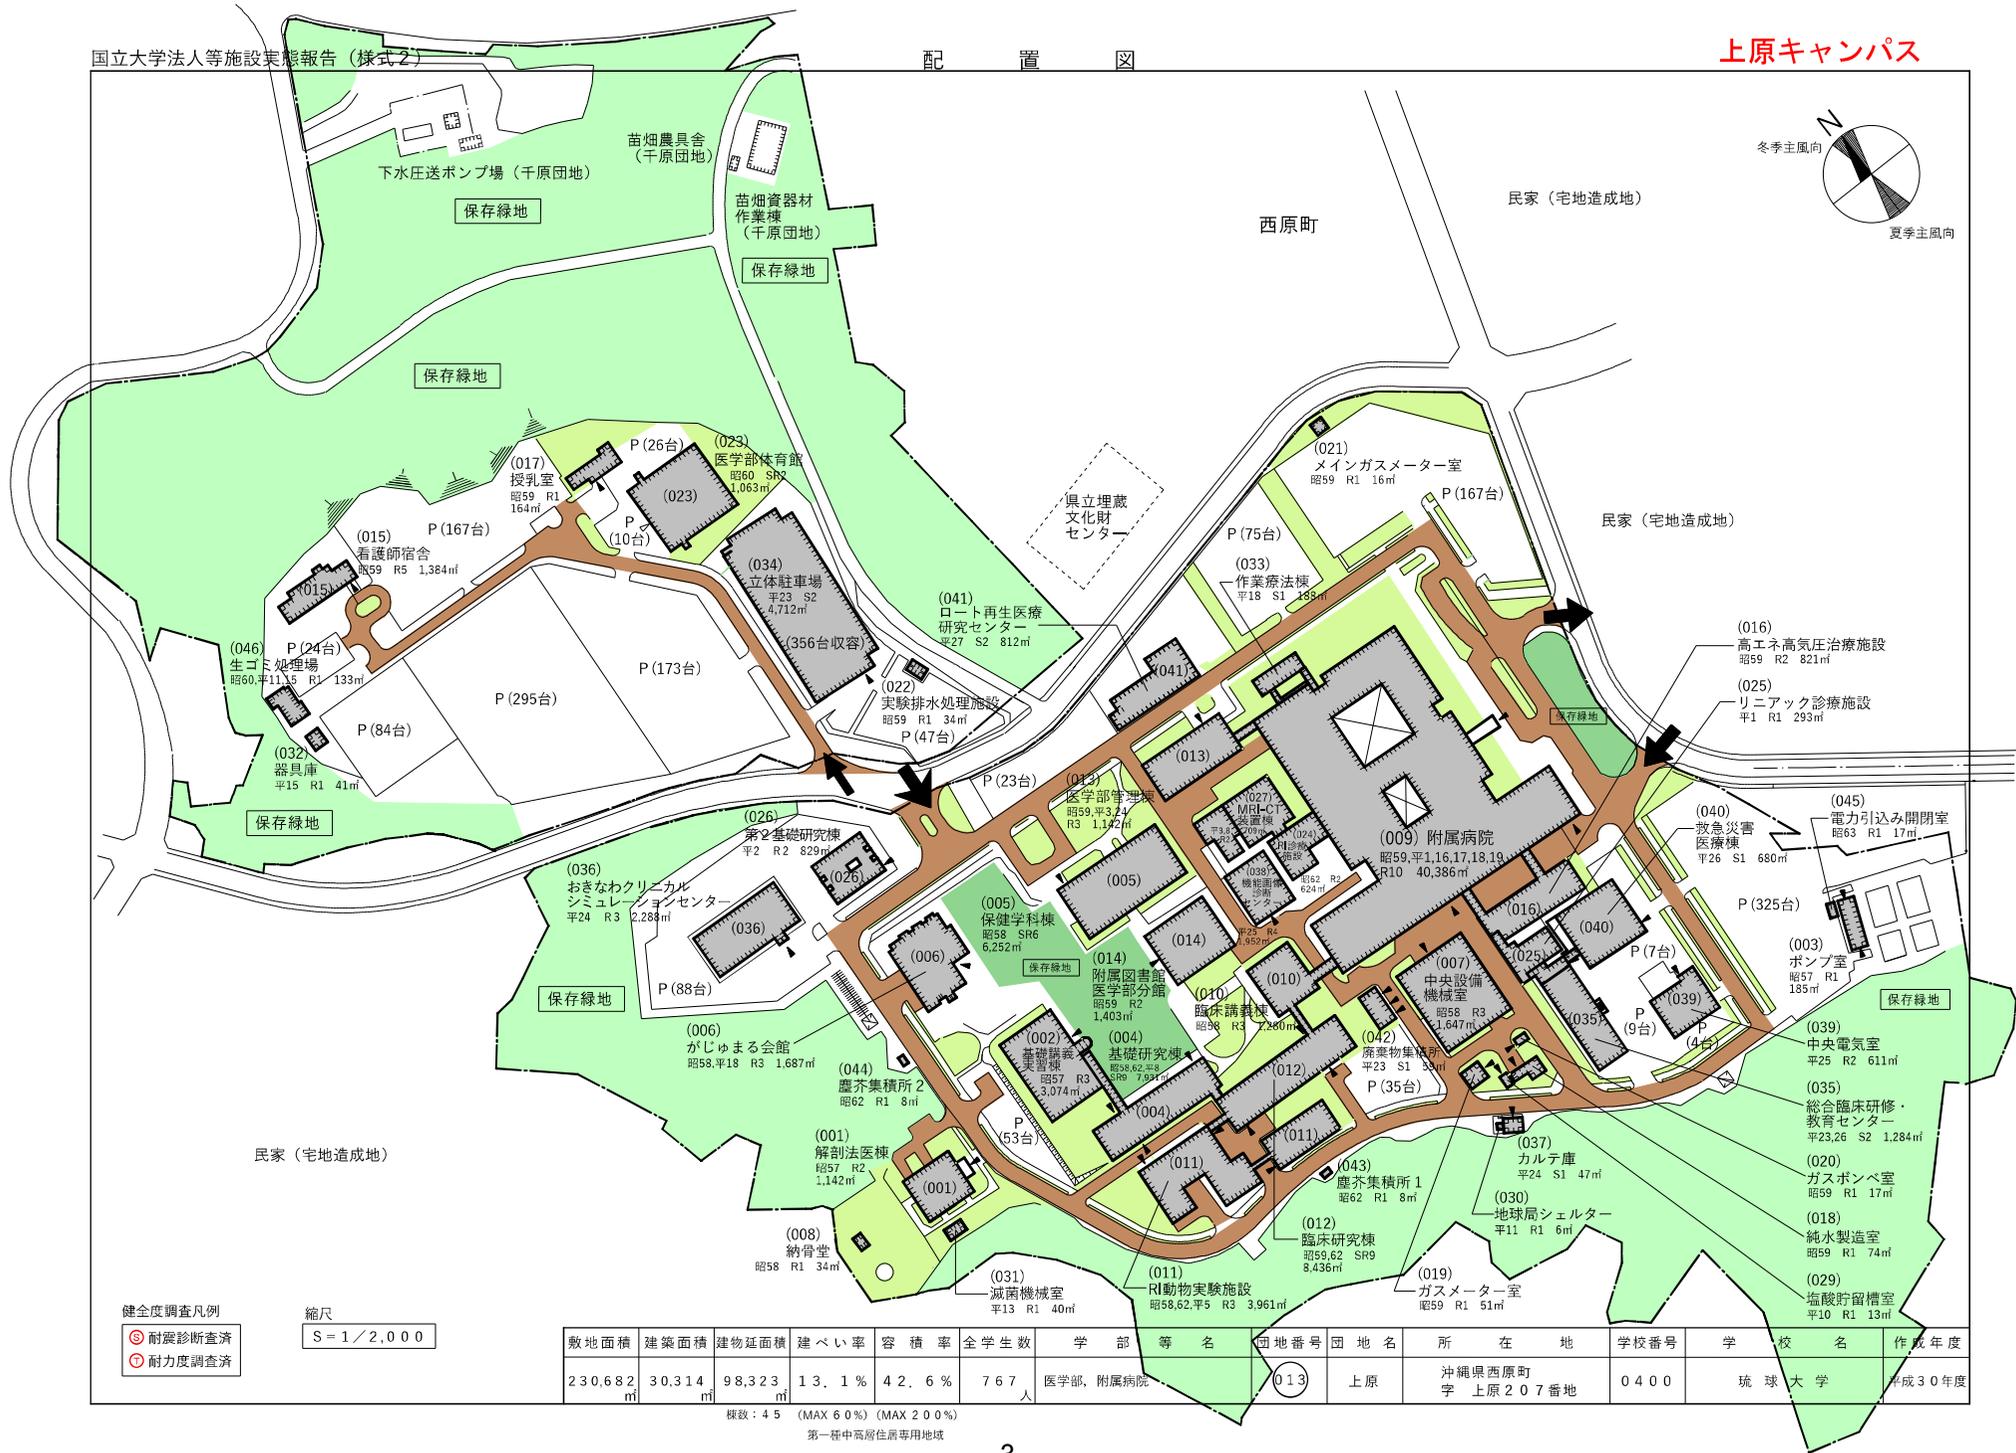

- 健全度調査凡例
- ◎ 耐震診断済
 - 耐力度調査済

縮尺
S = 1 / 2,000


敷地面積	建築面積	建物延面積	建ぺい率	容積率	全学生数	学部	等名	団地番号	団地名	所在地	学校番号	学校名	作成年度
230,682 m ²	30,314 m ²	98,323 m ²	13.1%	42.6%	767人	医学部	附属病院	013	上原	沖縄県西原町 学 上原207番地	0400	琉球大学	平成30年度

棟数: 45 (MAX 60%) (MAX 200%)
第一種中高層住居専用地域

棟別平面図

学校番号	学校名	団地番号	団地名	棟番号
0400	琉球大学	013	上原団地	002

国立大学等施設実態報告(様式3)

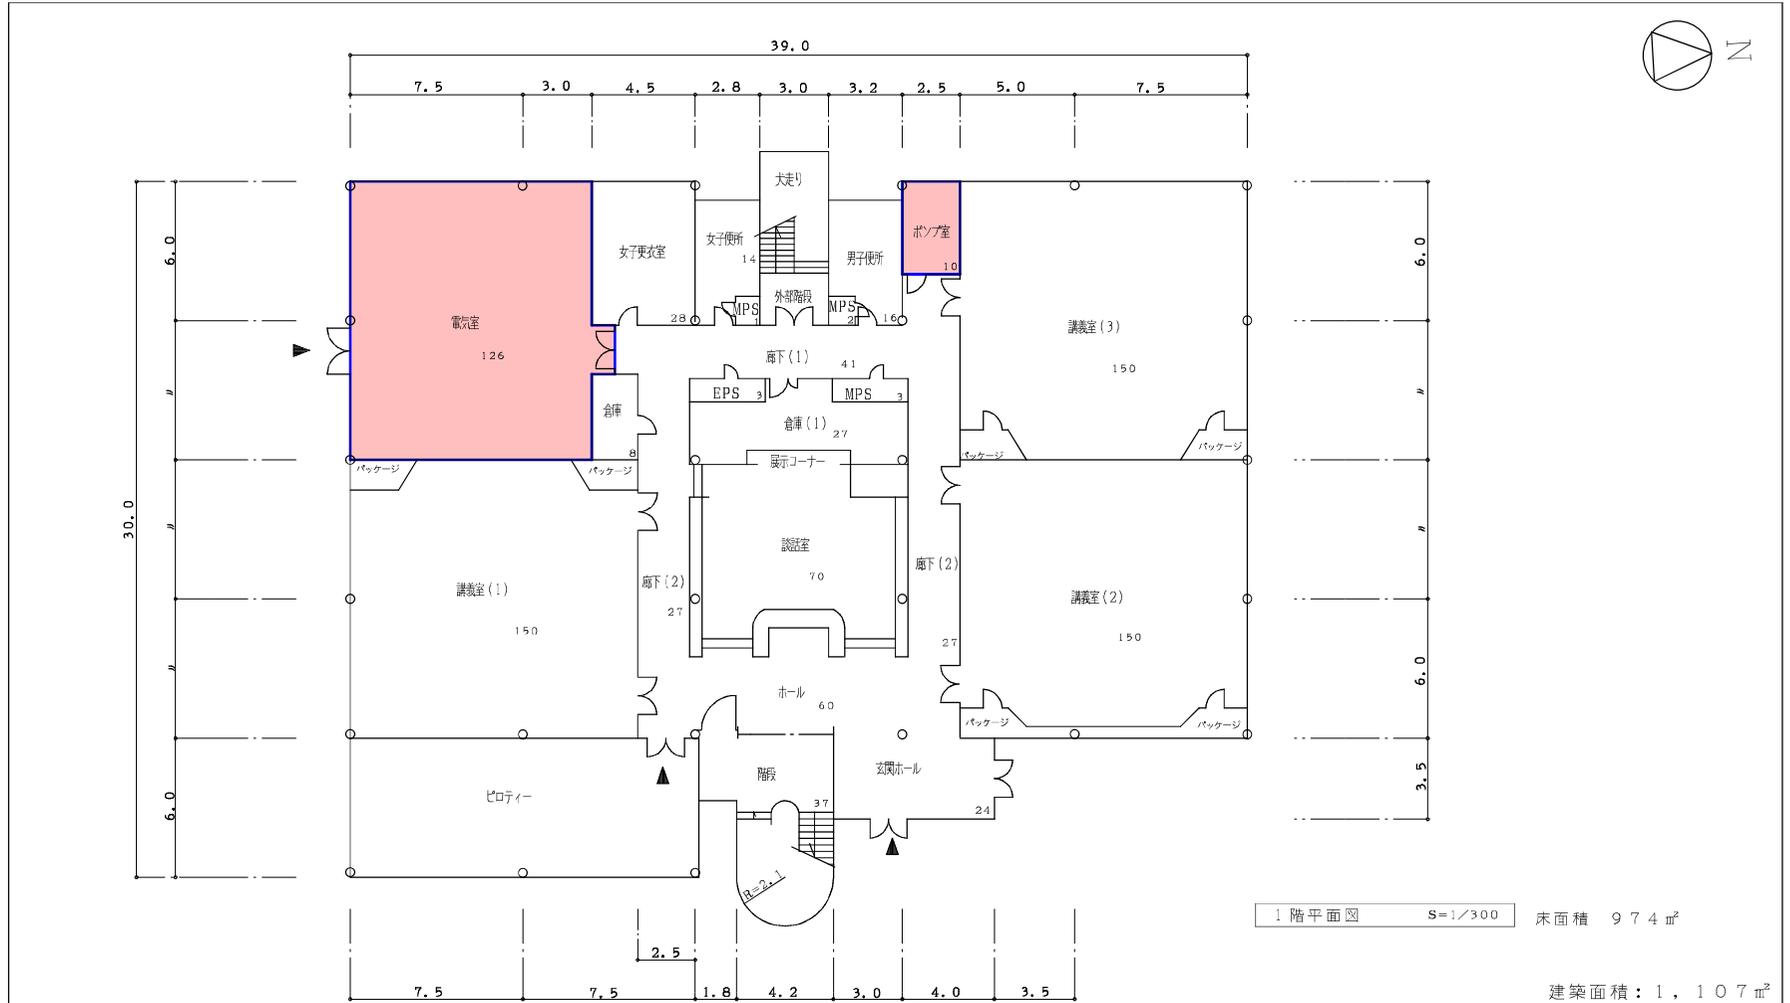

1階平面図 S=1/300 床面積 974㎡

建築面積：1,107㎡

加算面積区分
 区分番号：9-2
 区分名称：設備室
 面積：136㎡(全体207㎡)


棟名称	建築年	構造・階数	面積区分			施設調査単位			面積
			番号	名称	色区分	番号	名称	色区分	
基礎講義実習棟	S57 (1982)	R3	01	大学教育・研究施設		1615	医学部(医学科)		2,867
			09	大学設備室等		6920	学部等設備室		207
合計面積									3,074

整理番号 3 -4-

棟別平面図

学校番号	学校名	団地番号	団地名	棟番号
0400	琉球大学	013	上原団地	002

国立大学等施設実態報告(模式3)

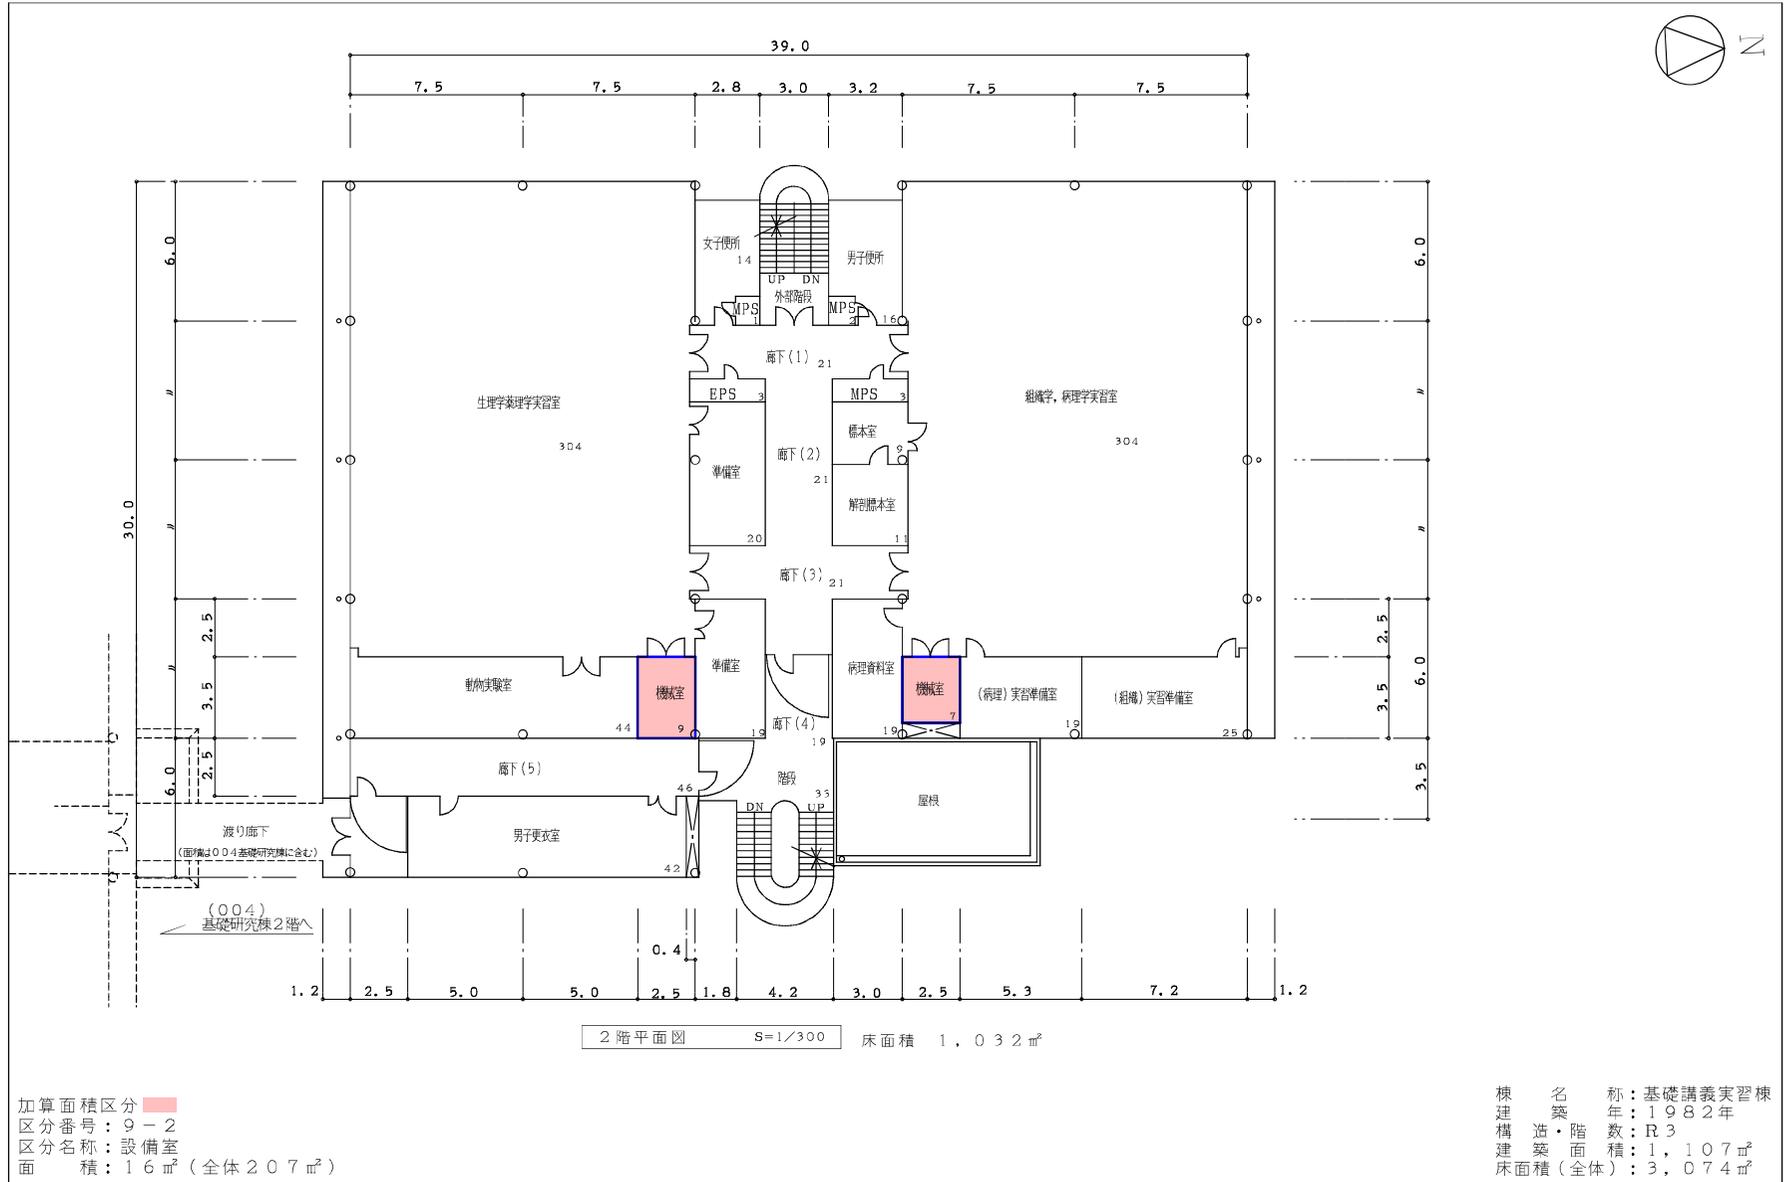


整理番号	3	-5-
------	---	-----

棟別平面図

学校番号	学校名	団地番号	団地名	棟番号
0400	琉球大学	013	上原団地	002

国立大学等施設実態報告(模式3)

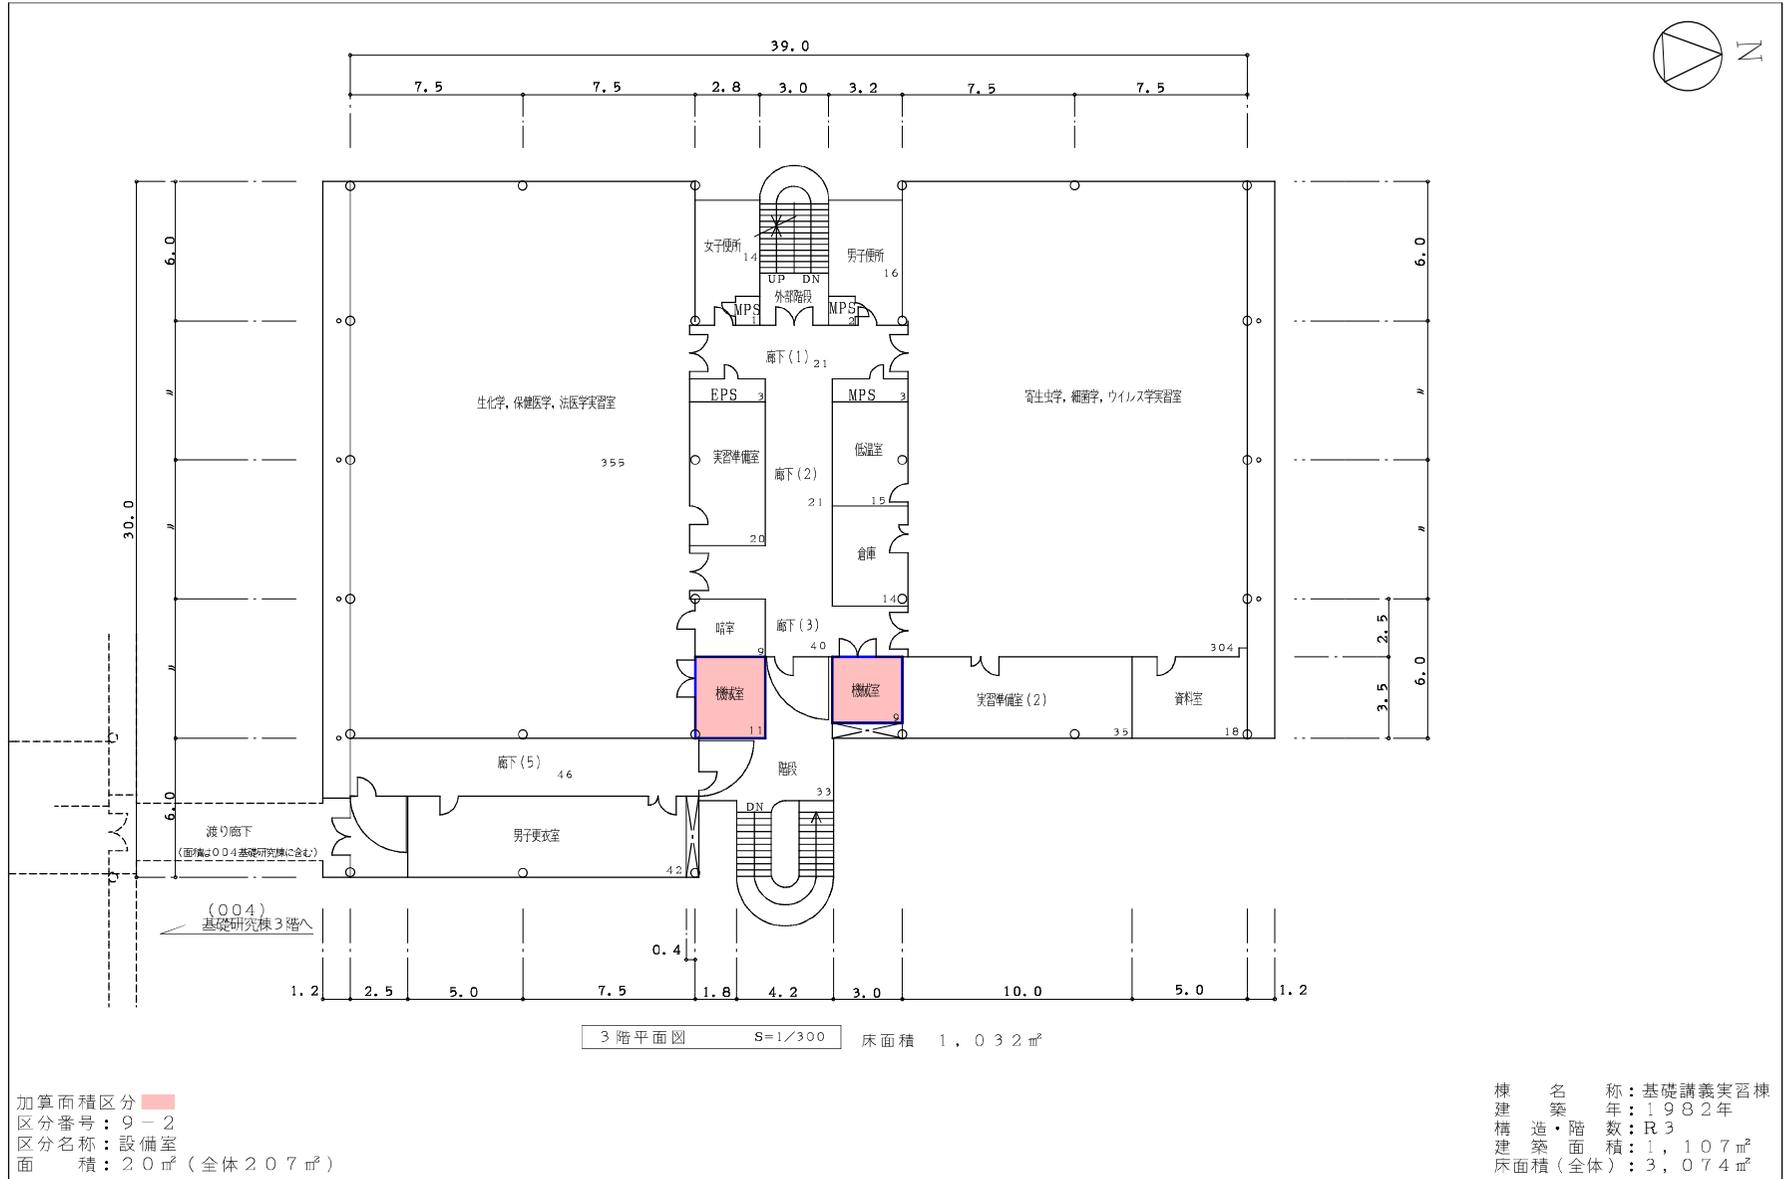


整理番号	3 - 6 -
------	---------

棟別平面図

国立大学等施設実態報告(模式3)

学校番号	学校名	団地番号	団地名	棟番号
0400	琉球大学	013	上原団地	010

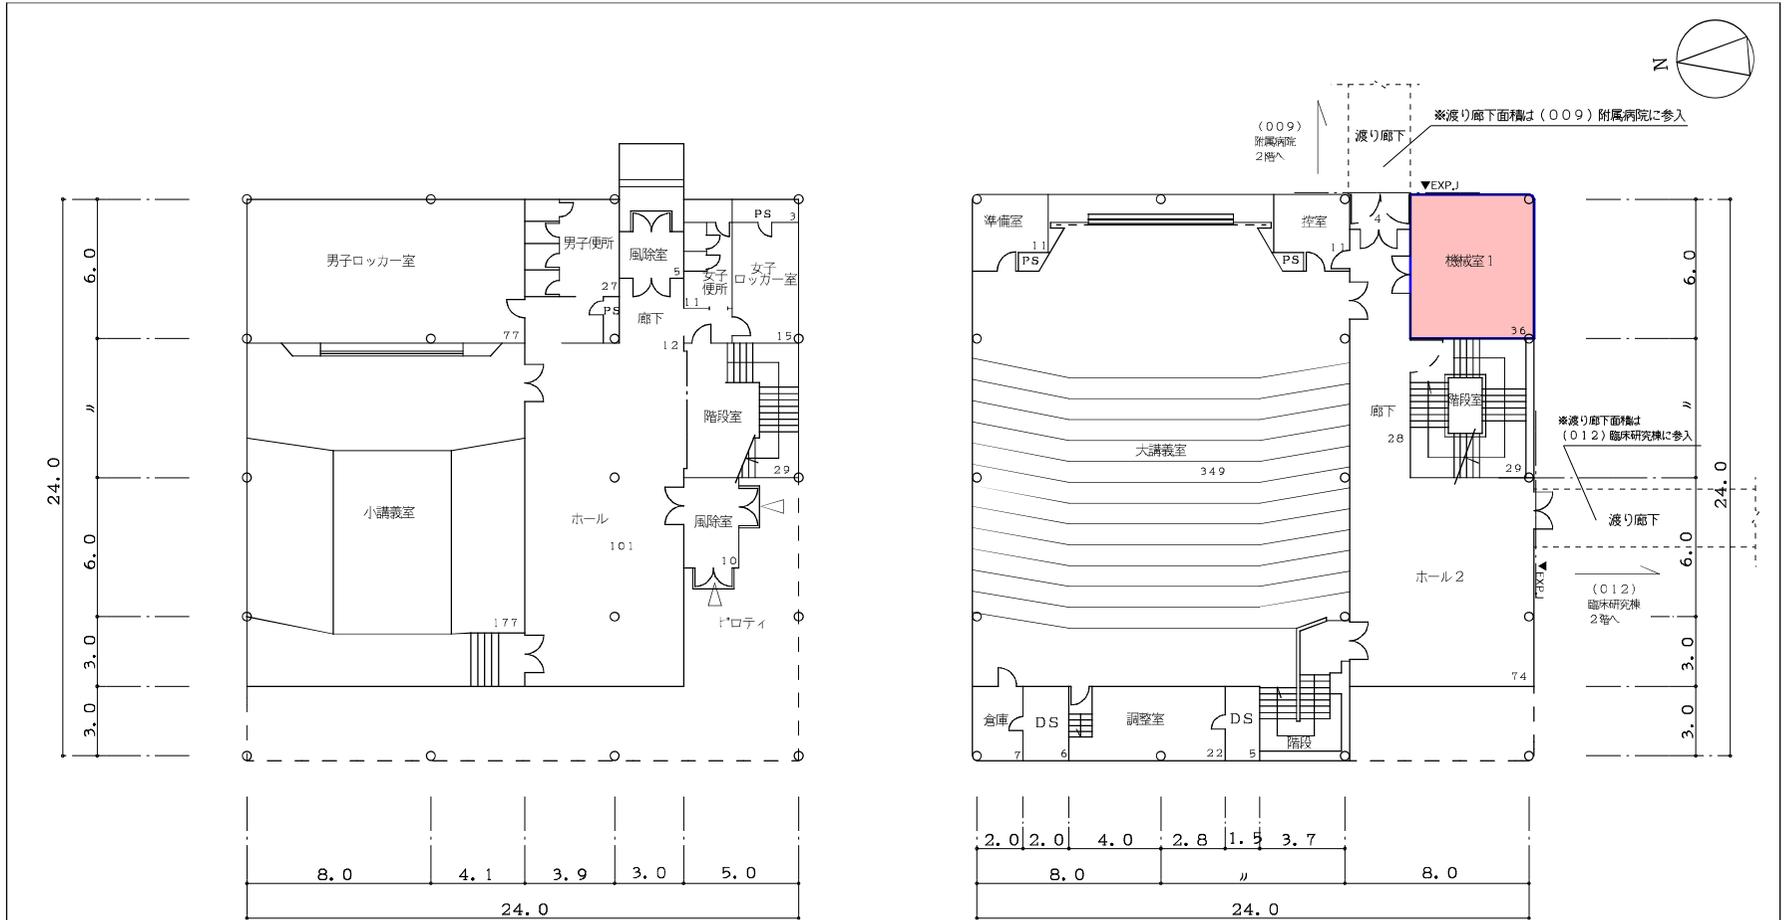

1階平面図 S=1/300 床面積 467㎡

2階平面図 S=1/300 床面積 582㎡

建築面積：609㎡

加算面積区分
 区分番号：9-2
 区分名称：設備室
 面積：92㎡(全体196㎡)


棟名称	建築年	構造・階数	面積区分			施設調査単位			面積
			番号	名称	色区分	番号	名称	色区分	
臨床講義棟	S58 (1983)	R3	01	大学教育・研究施設		1615	医学部(医学科)		1,100
			09	大学設備室等		6920	学部等設備室		140
合計面積									1,240

整理番号	3	-42-
------	---	------

棟別平面図

学校番号	学校名	団地番号	団地名	棟番号
0400	琉球大学	013	上原団地	004

国立大学等施設実態報告(模式3)

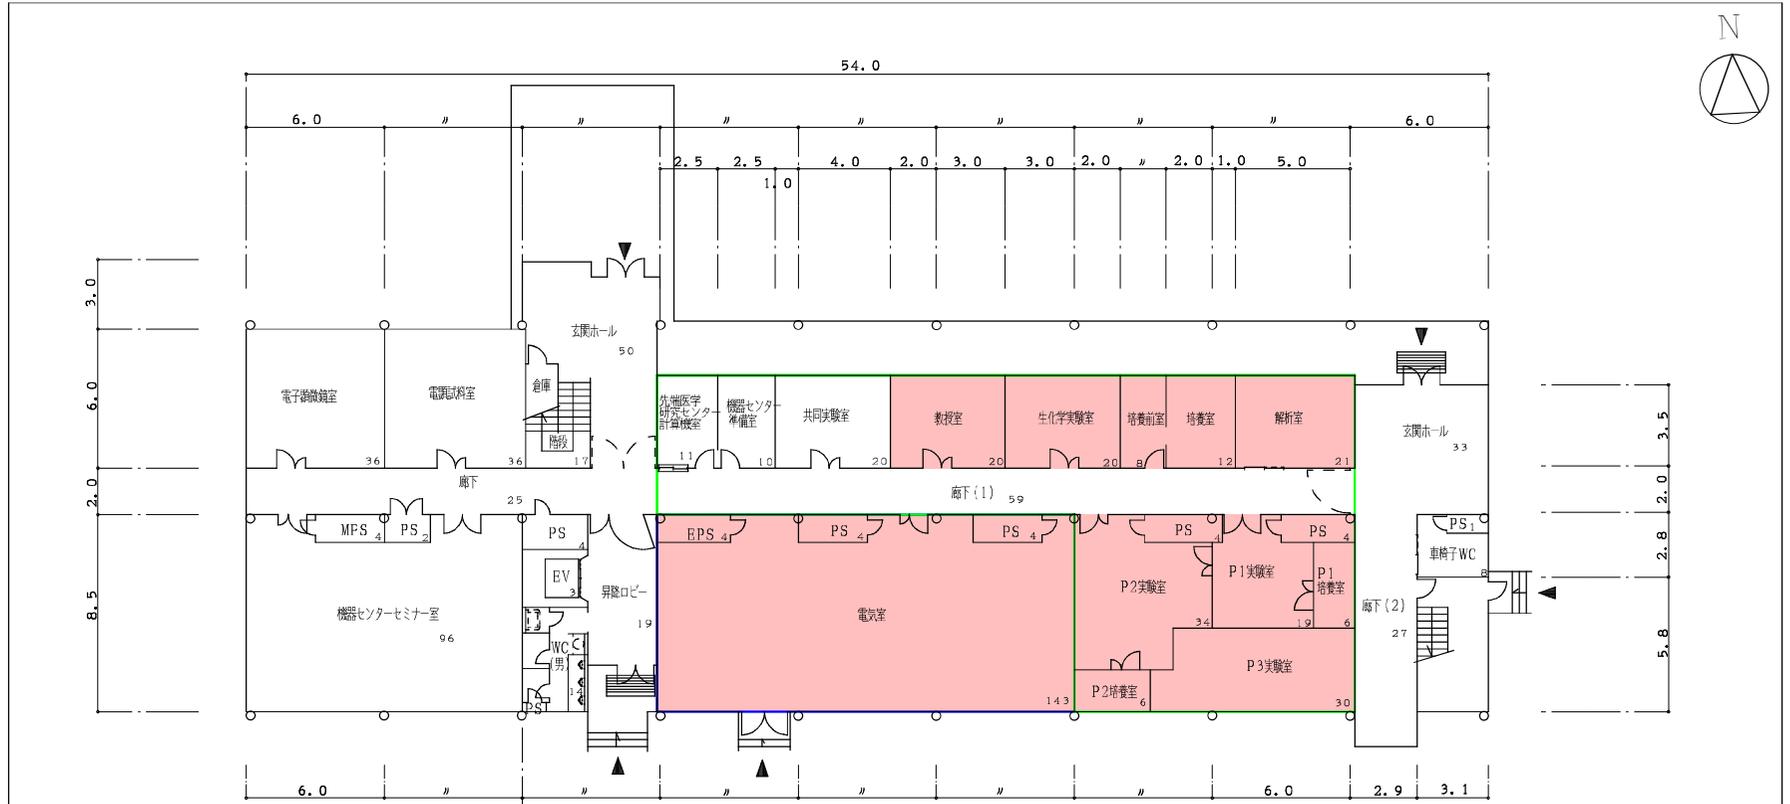

建築面積：962㎡

昭和62 199㎡ 昭和58 615㎡

1階平面図 S=1/300 床面積 814㎡

加算面積区分
 区分番号：3-13
 区分名称：大型設備機器導入に伴う実験施設
 面積：184㎡(全体522㎡)

区分番号：9-1
 区分名称：渡り廊下
 面積：0㎡(全体48㎡)

区分番号：9-2
 区分名称：設備室
 面積：155㎡(全体264㎡)


棟名称	建築年	構造・階数	面積区分			施設調査単位					
			番号	名称	色区分	面積	番号	名称	色区分	面積	
基礎研究棟	S58 (1983)	SR9	01	大学教育・研究施設	□	5,574	1615	医学部(医学科)	□	5,289	
					□			3641	実験実習機器センター	□	285
				09	大学設備室等	□	312	6810	学部等渡りローカ	□	48
							6920	学部等設備室	□	264	
	S62 (1987)	SR9	01	大学教育・研究施設	□	1,793	1615	医学部(医学科)	□	1,793	
	H8 (1996)	SR7	01	大学教育・研究施設	□	252	1615	医学部(医学科)	□	252	
合計面積										7,931	

整理番号 3 -9-

棟別平面図

学校番号	学校名	団地番号	団地名	棟番号
0400	琉球大学	013	上原団地	004


国立大学等施設実態報告(模式3)

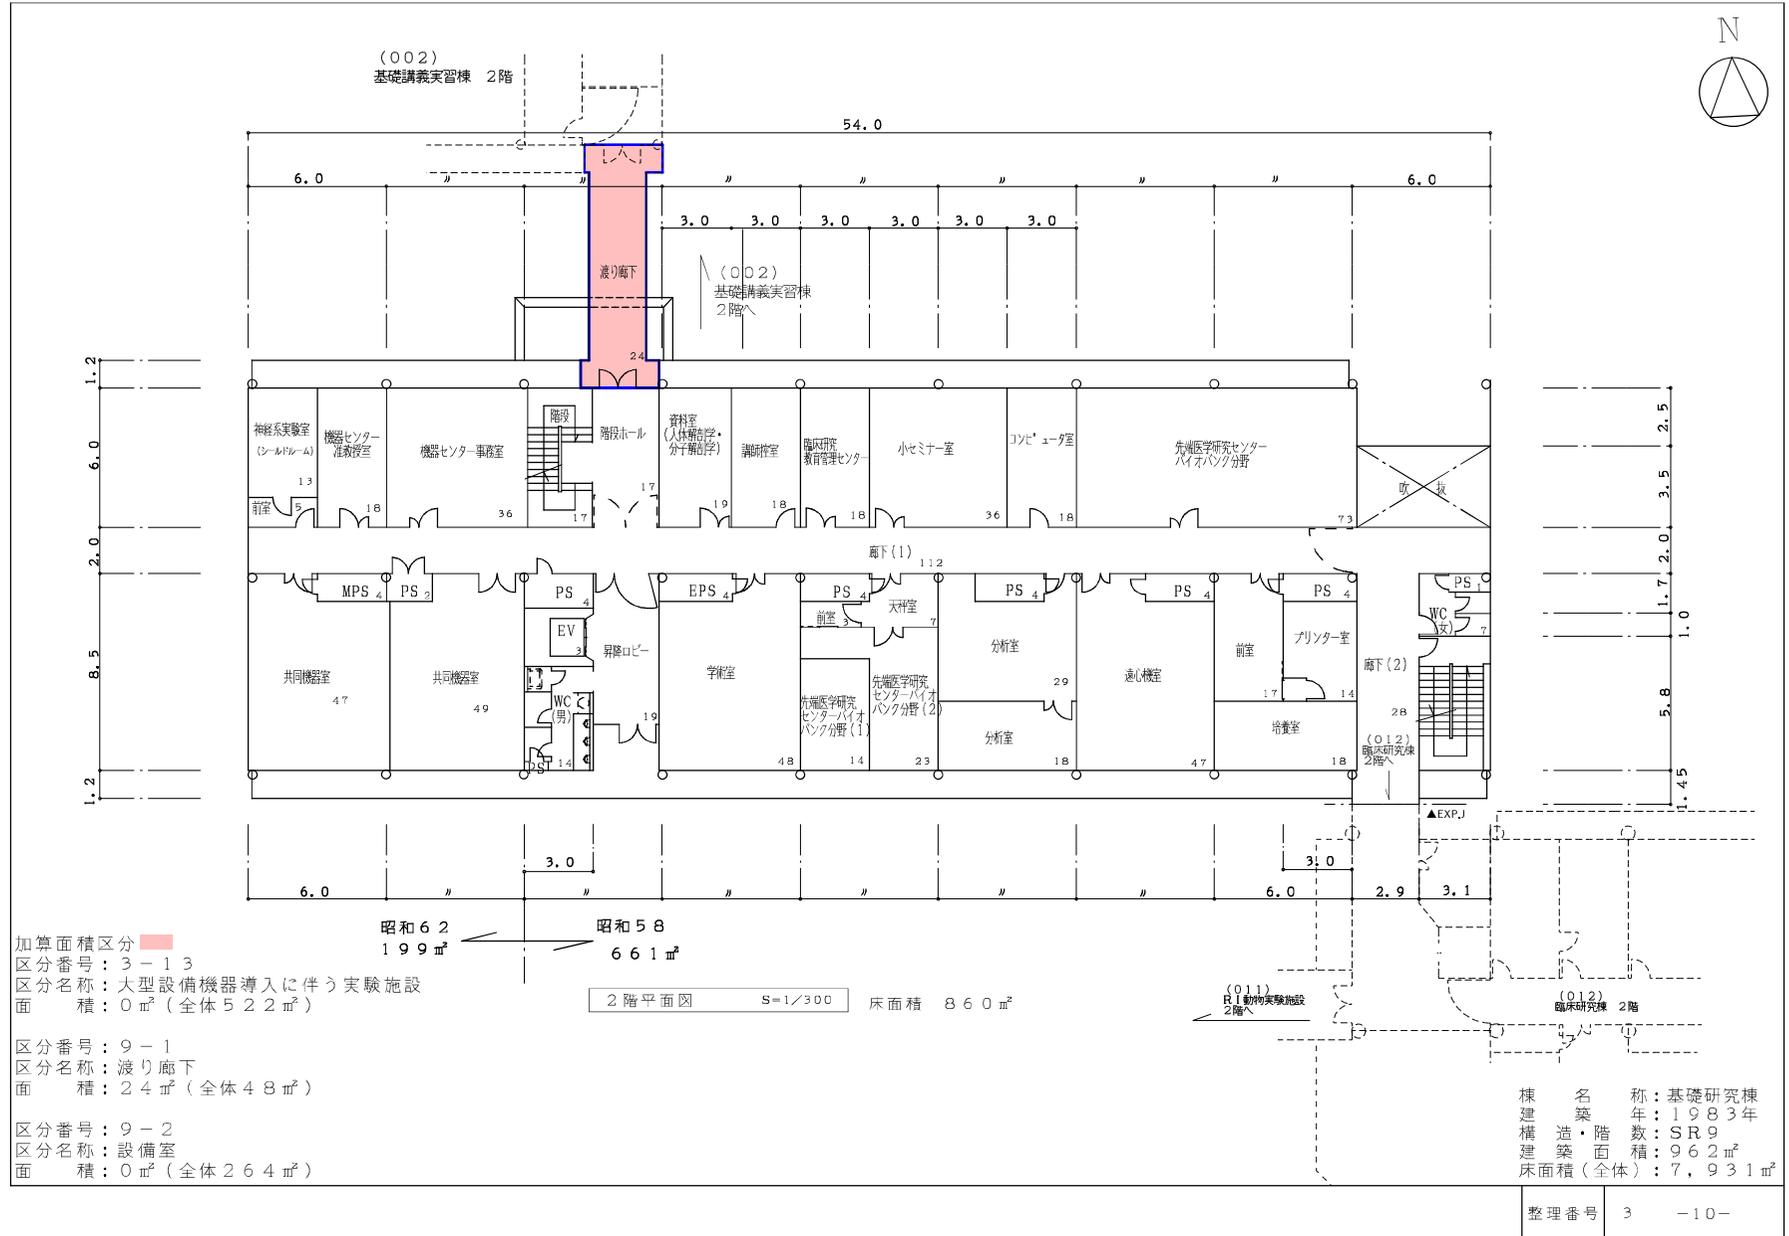

棟別平面図

学校番号	学校名	団地番号	団地名	棟番号
0400	琉球大学	013	上原団地	004


国立大学等施設実態報告(様式3)

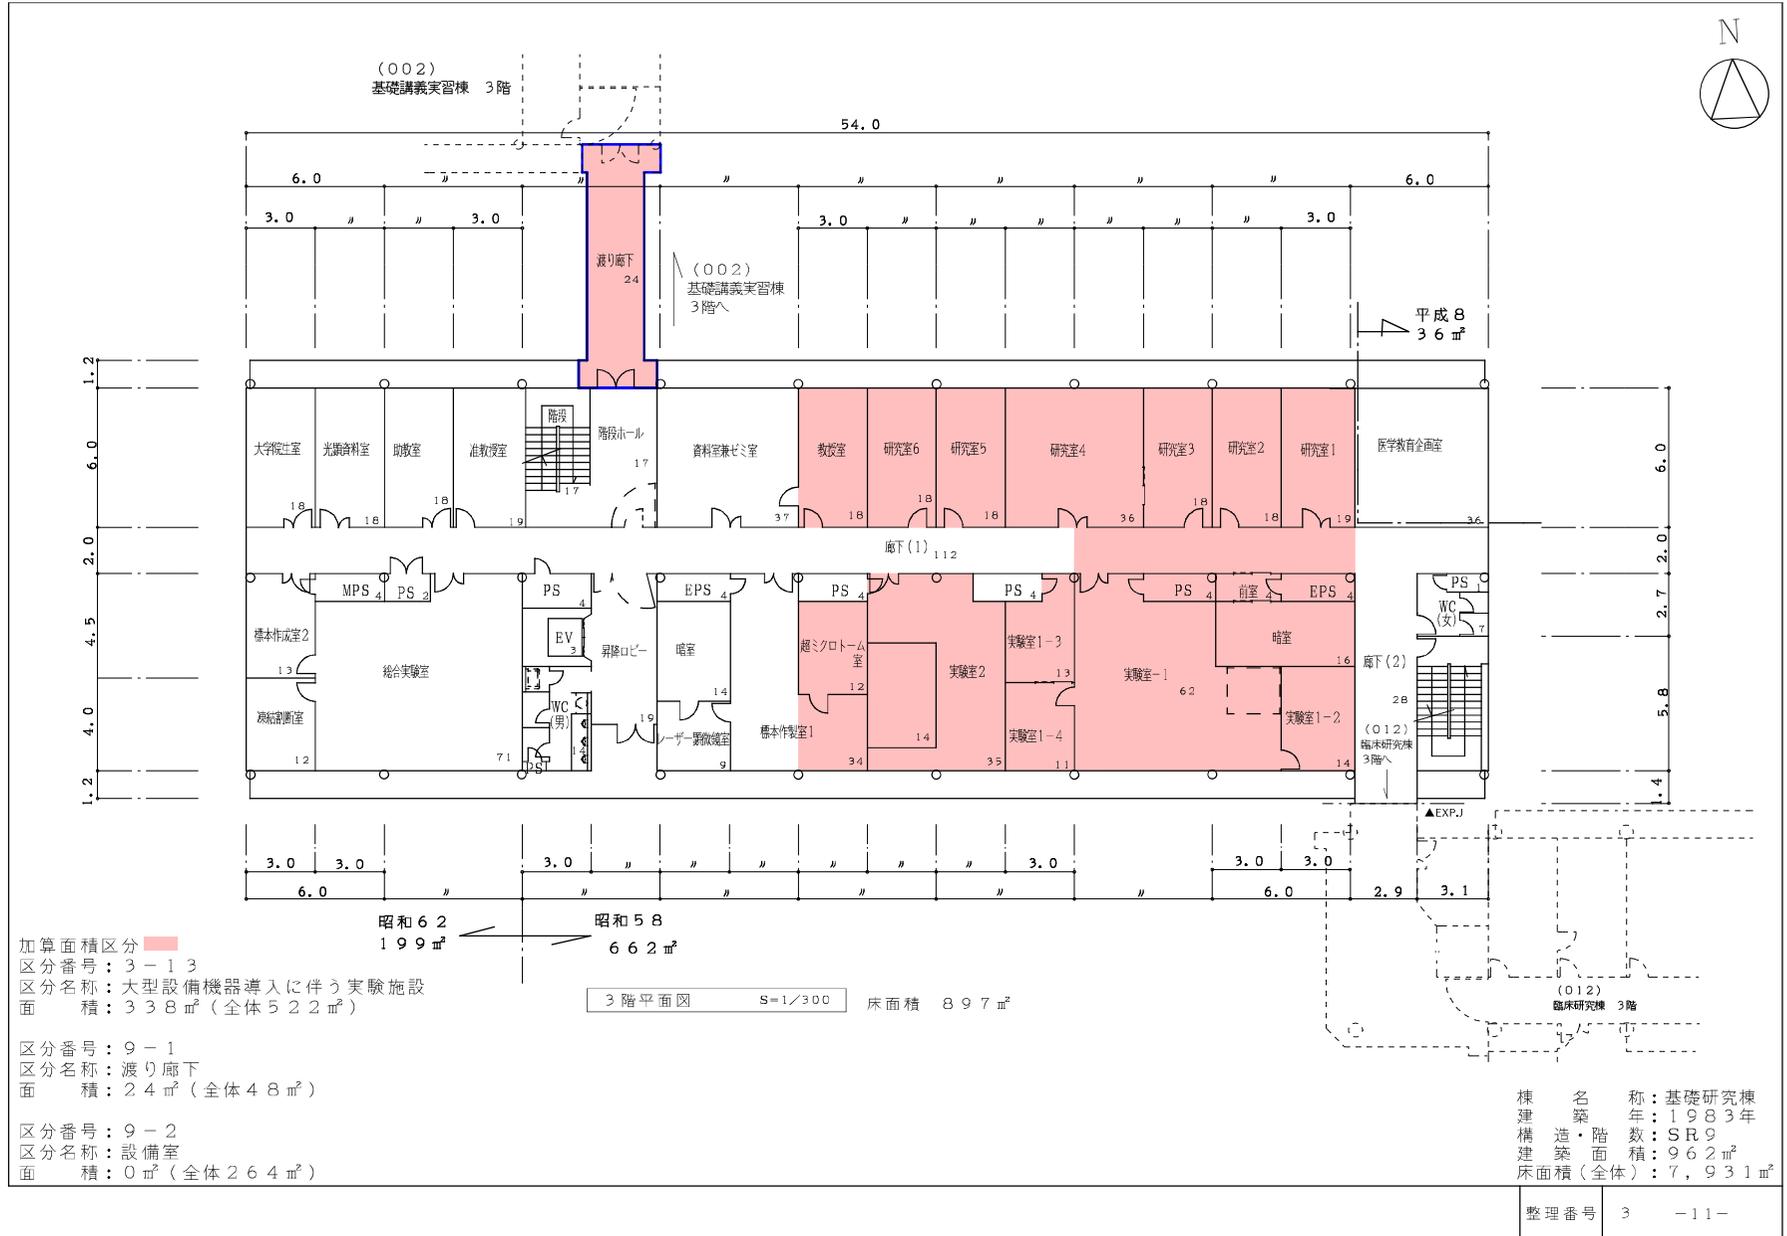

棟別平面図

学校番号	学校名	団地番号	団地名	棟番号
0400	琉球大学	013	上原団地	004


国立大学等施設実態報告(様式3)

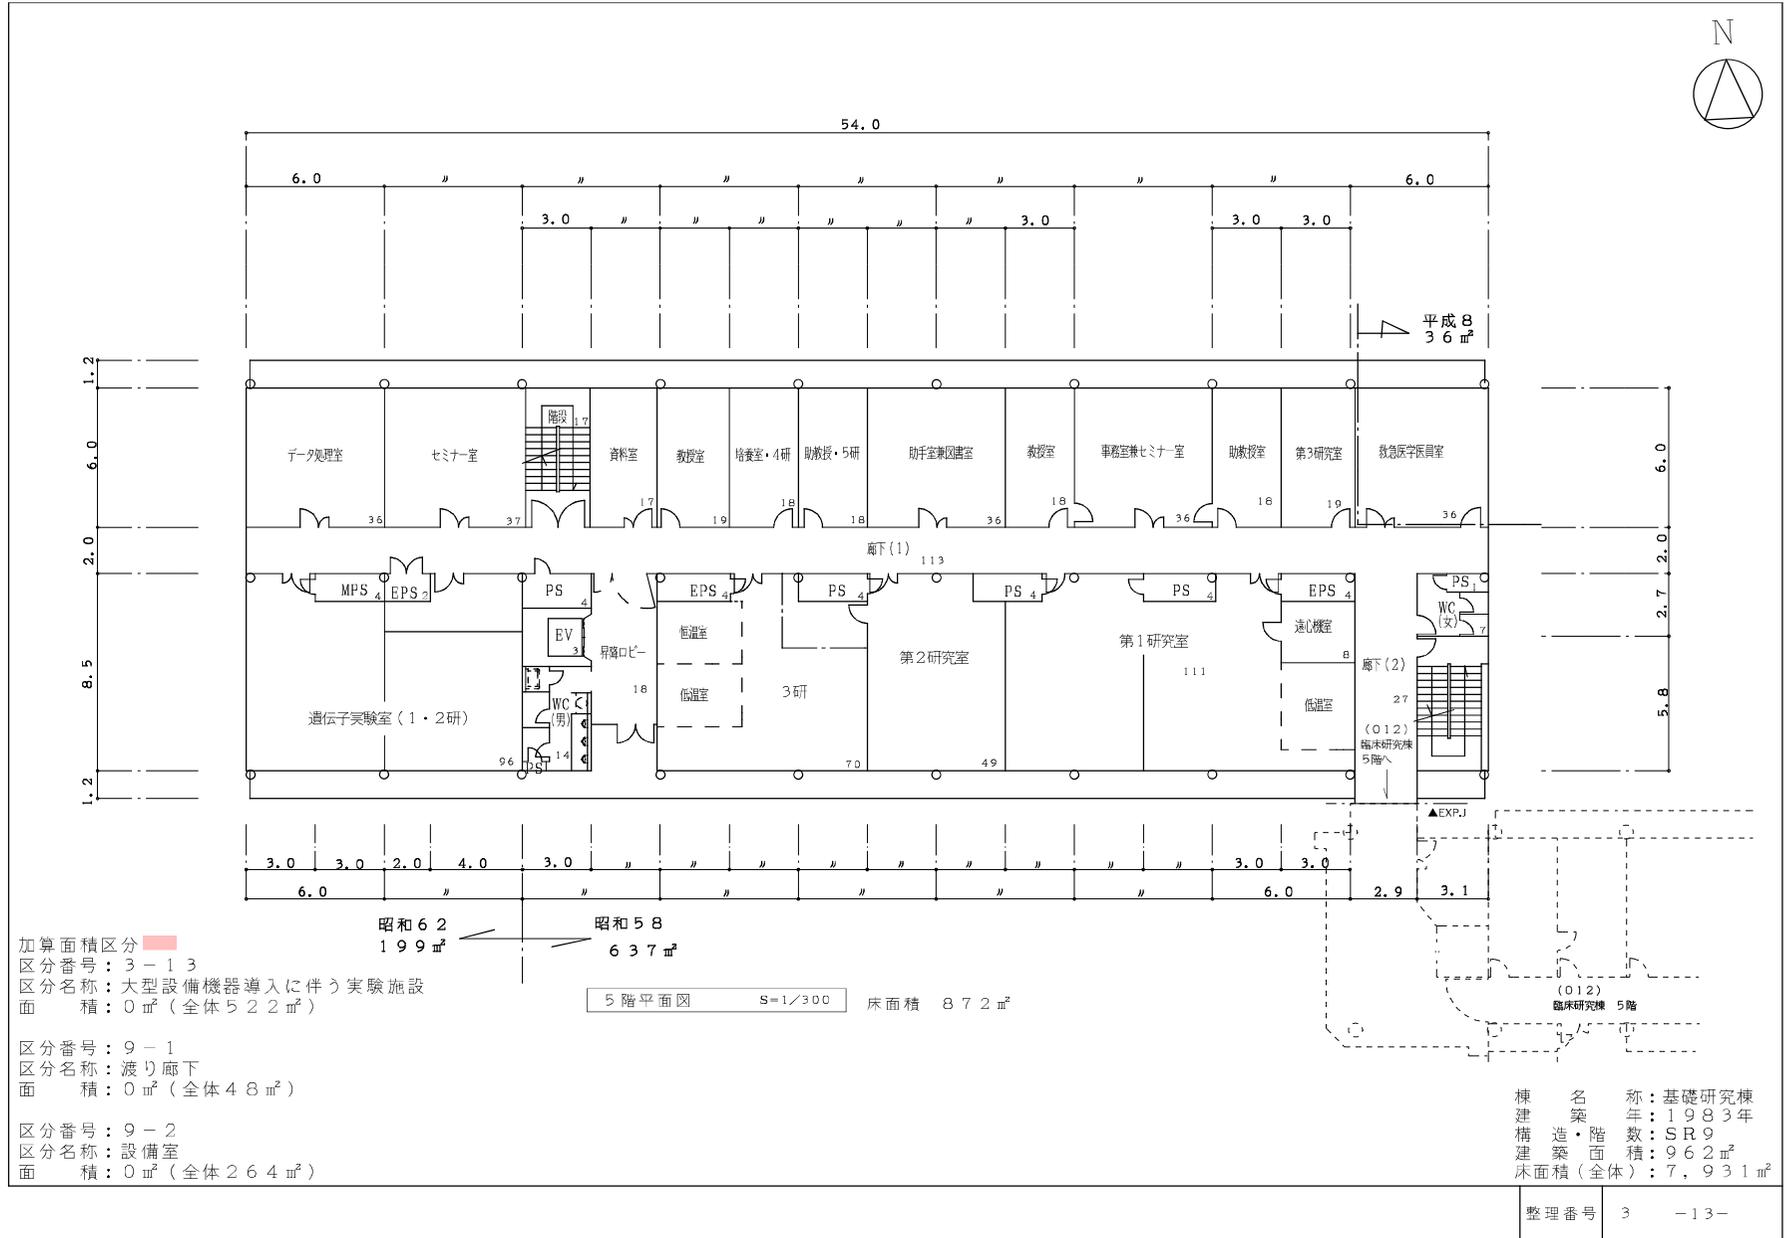

棟別平面図

学校番号	学校名	団地番号	団地名	棟番号
0400	琉球大学	013	上原団地	004

国立大学等施設実態報告(様式3)

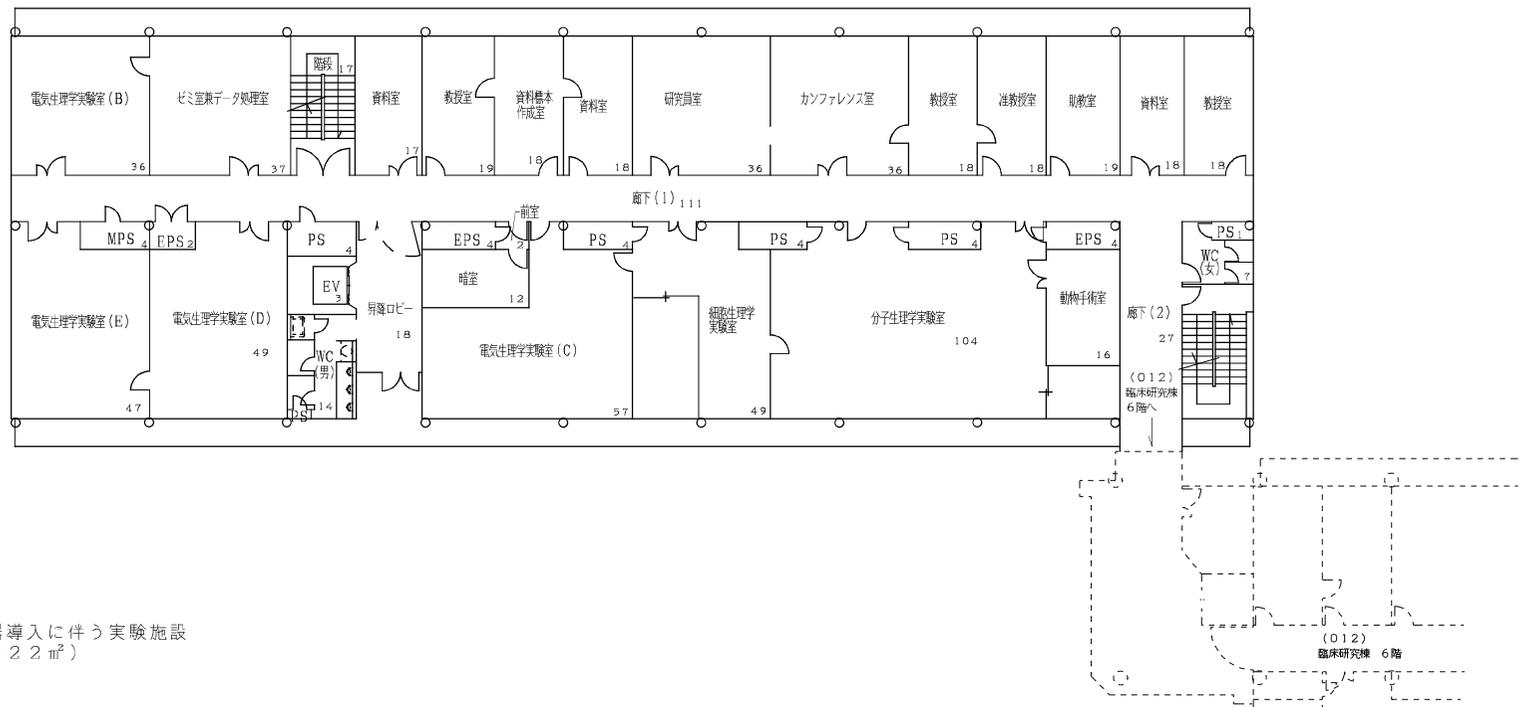

加算面積区分
 区分番号: 3-13
 区分名称: 大型設備機器導入に伴う実験施設
 面積: 0 m² (全体 522 m²)

区分番号: 9-1
 区分名称: 渡り廊下
 面積: 0 m² (全体 48 m²)


区分番号: 9-2
 区分名称: 設備室
 面積: 0 m² (全体 264 m²)

整理番号	3	-14-
------	---	------

棟別平面図

学校番号	学校名	団地番号	団地名	棟番号
0400	琉球大学	013	上原団地	004


国立大学等施設実施報告(様式3)

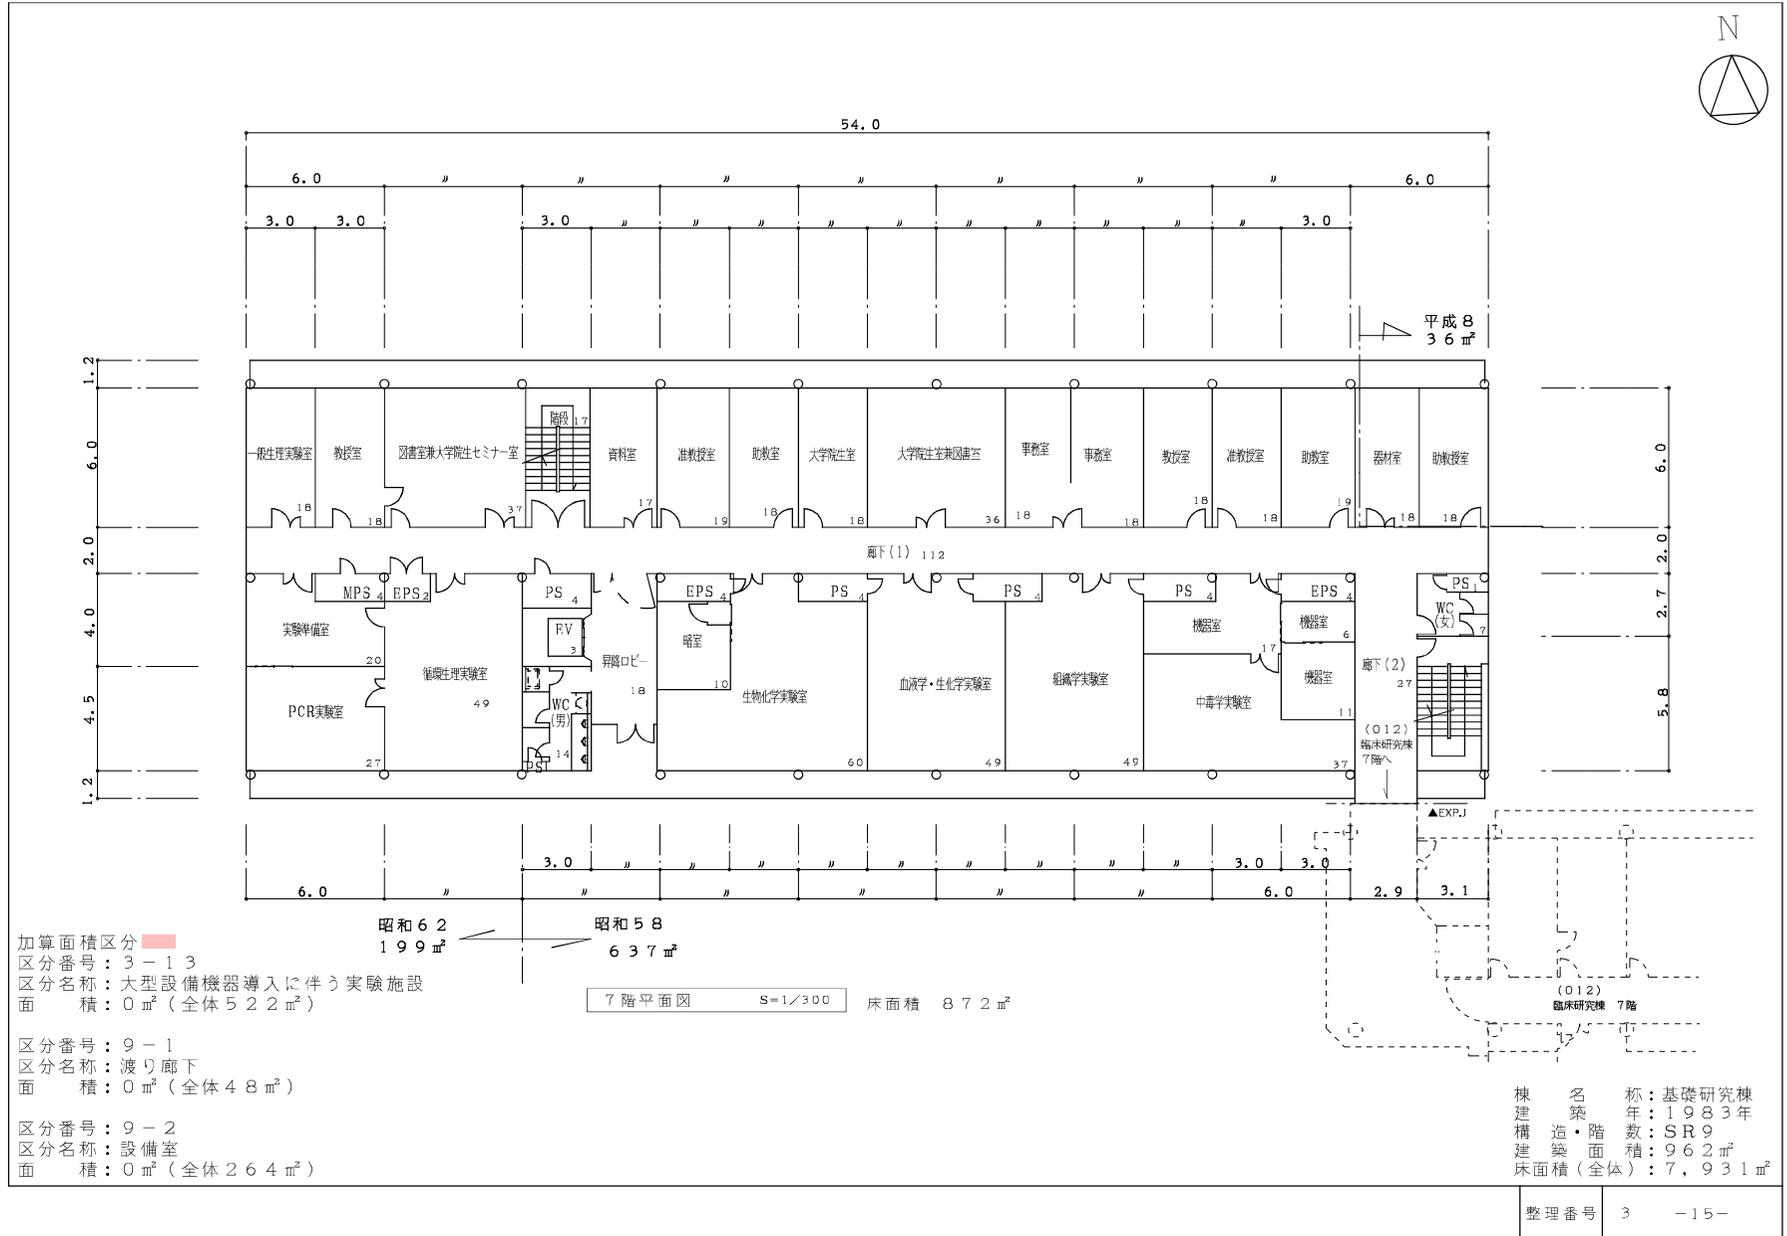

棟別平面図

学校番号	学校名	団地番号	団地名	棟番号
0400	琉球大学	013	上原団地	004


国立大学等施設実態報告(様式3)

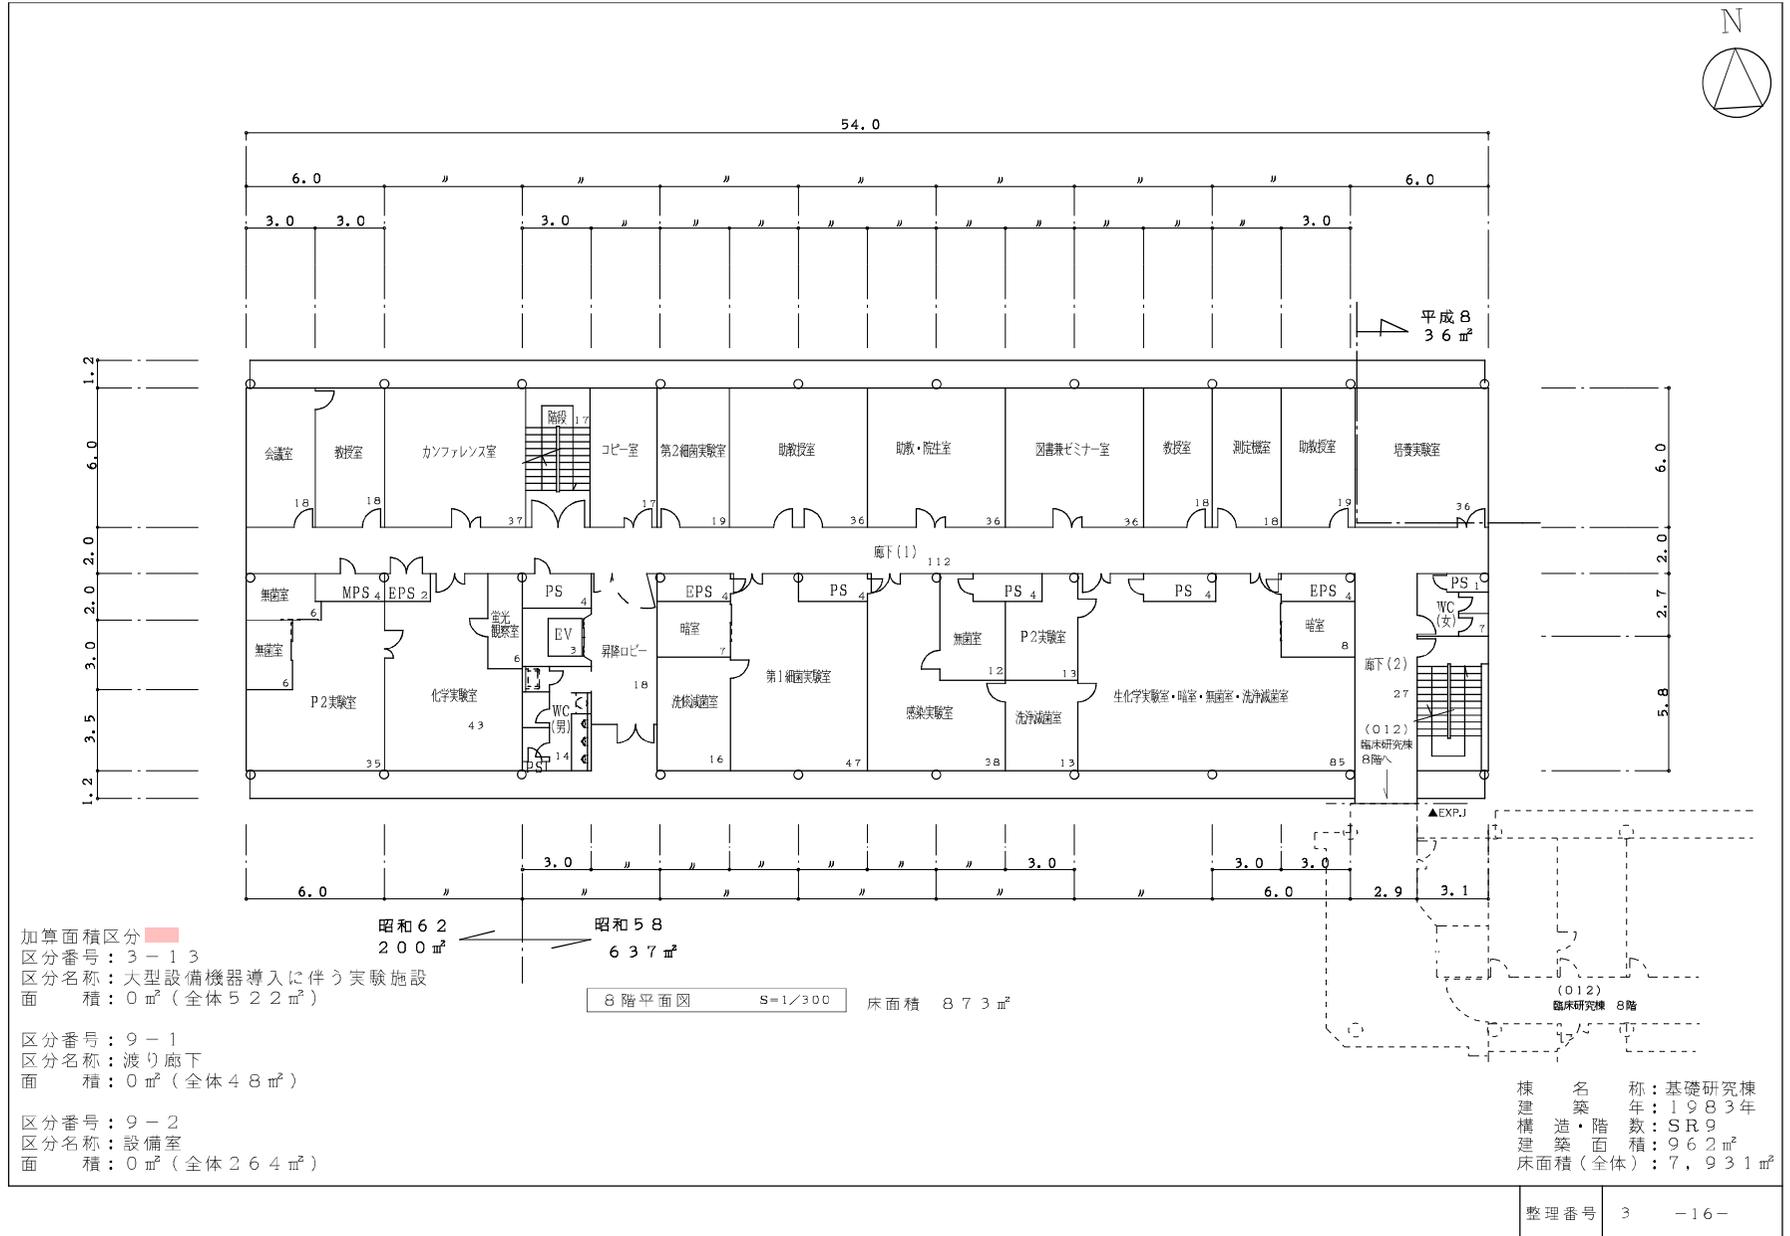

棟別平面図

学校番号	学校名	団地番号	団地名	棟番号
0400	琉球大学	013	上原団地	004


国立大学等施設実態報告(様式3)

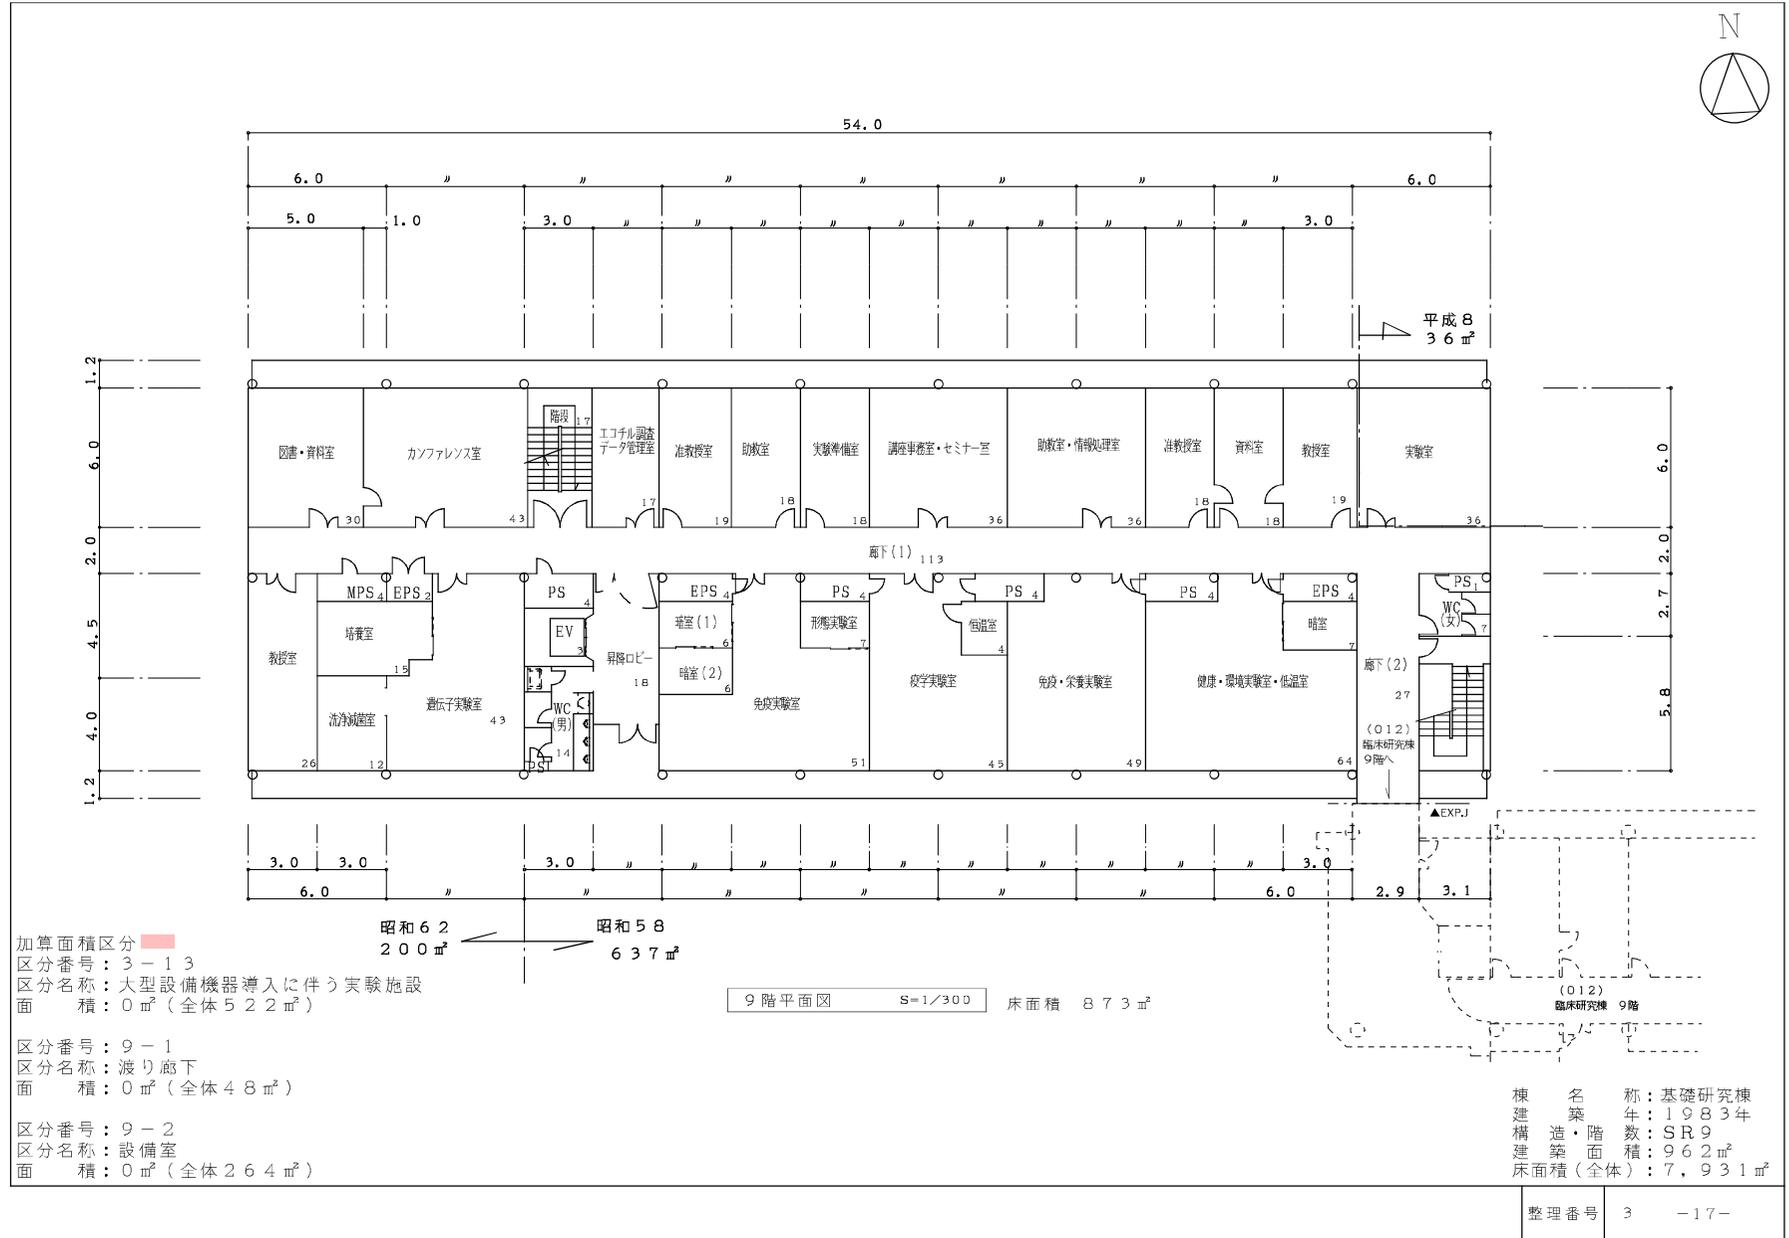

棟別平面図

学校番号	学校名	団地番号	団地名	棟番号
0400	琉球大学	013	上原団地	026

国立大学等施設実態報告(様式3)

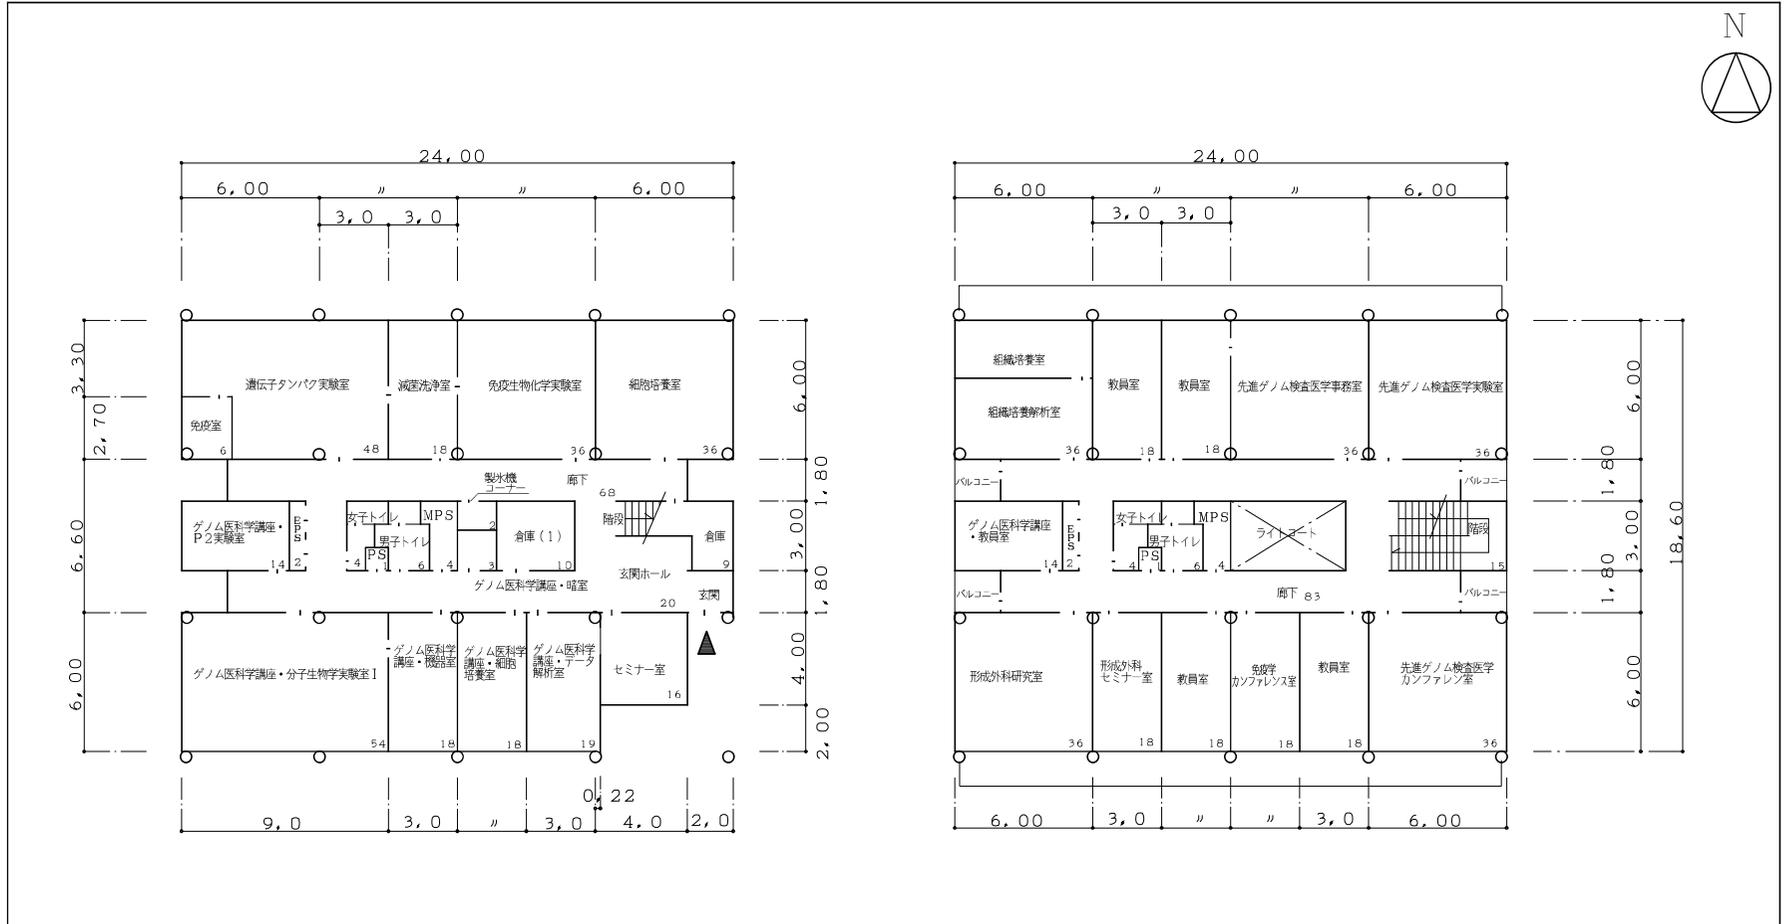

1階平面図 S=1/300 床面積 412㎡

2階平面図 S=1/300 床面積 417㎡

建築面積: 473㎡

棟名称	建築年	構造・階数	面積区分			施設調査単位			面積
			番号	名称	色区分	番号	名称	色区分	
第2基礎研究棟	H2 (1990)	R2	01	大学教育・研究施設		1615	医学部(医学科)		829
			合計面積						
								整理番号	3 -69-1

棟別平面図

学校番号	学校名	団地番号	団地名	棟番号
0400	琉球大学	013	上原団地	011

国立大学等施設実施報告(模式3)



1階平面図 S=1/400 床面積 1,307㎡

加算面積区分
 区分番号: 3-14
 区分名称: 動物実験施設
 面積: 977㎡ (全体3,144㎡)
 区分番号: 9-1
 区分名称: 渡り廊下
 面積: 0㎡ (全体36㎡)
 区分番号: 9-2
 区分名称: 設備室
 面積: 140㎡ (全体591㎡)

昭58 626㎡ 昭62 291㎡ 平5 390㎡ 建築面積: 1,395㎡


棟名称	建築年	構造・階数	面積区分			施設調査単位				
			番号	名称	色区分	面積	番号	名称	色区分	面積
R1動物実験施設	S58 (1983)	R3	01	大学教育・研究施設	色区分	1,533	1615	医学部(医学科)	色区分	510
							3600	動物実験施設		1,023
			09	大学設備室等	色区分	274	6930	研究所等設備室	色区分	274
	S62 (1987)	R3	01	大学教育・研究施設	色区分	759	3600	動物実験施設	色区分	759
			09	大学設備室等	色区分	137	6930	研究所等設備室	色区分	137
	H5 (1993)	R3	01	大学教育・研究施設	色区分	1,042	3600	動物実験施設	色区分	1,042
09			大学設備室等	色区分	216	6810	学部等渡り廊下	色区分	36	
						6930	研究所等設備室	色区分	180	
合計面積										3,961

整理番号 3 -44- 1

棟別平面図

学校番号	学校名	団地番号	団地名	棟番号
0400	琉球大学	013	上原団地	011


国立大学等施設実態報告(模式3)

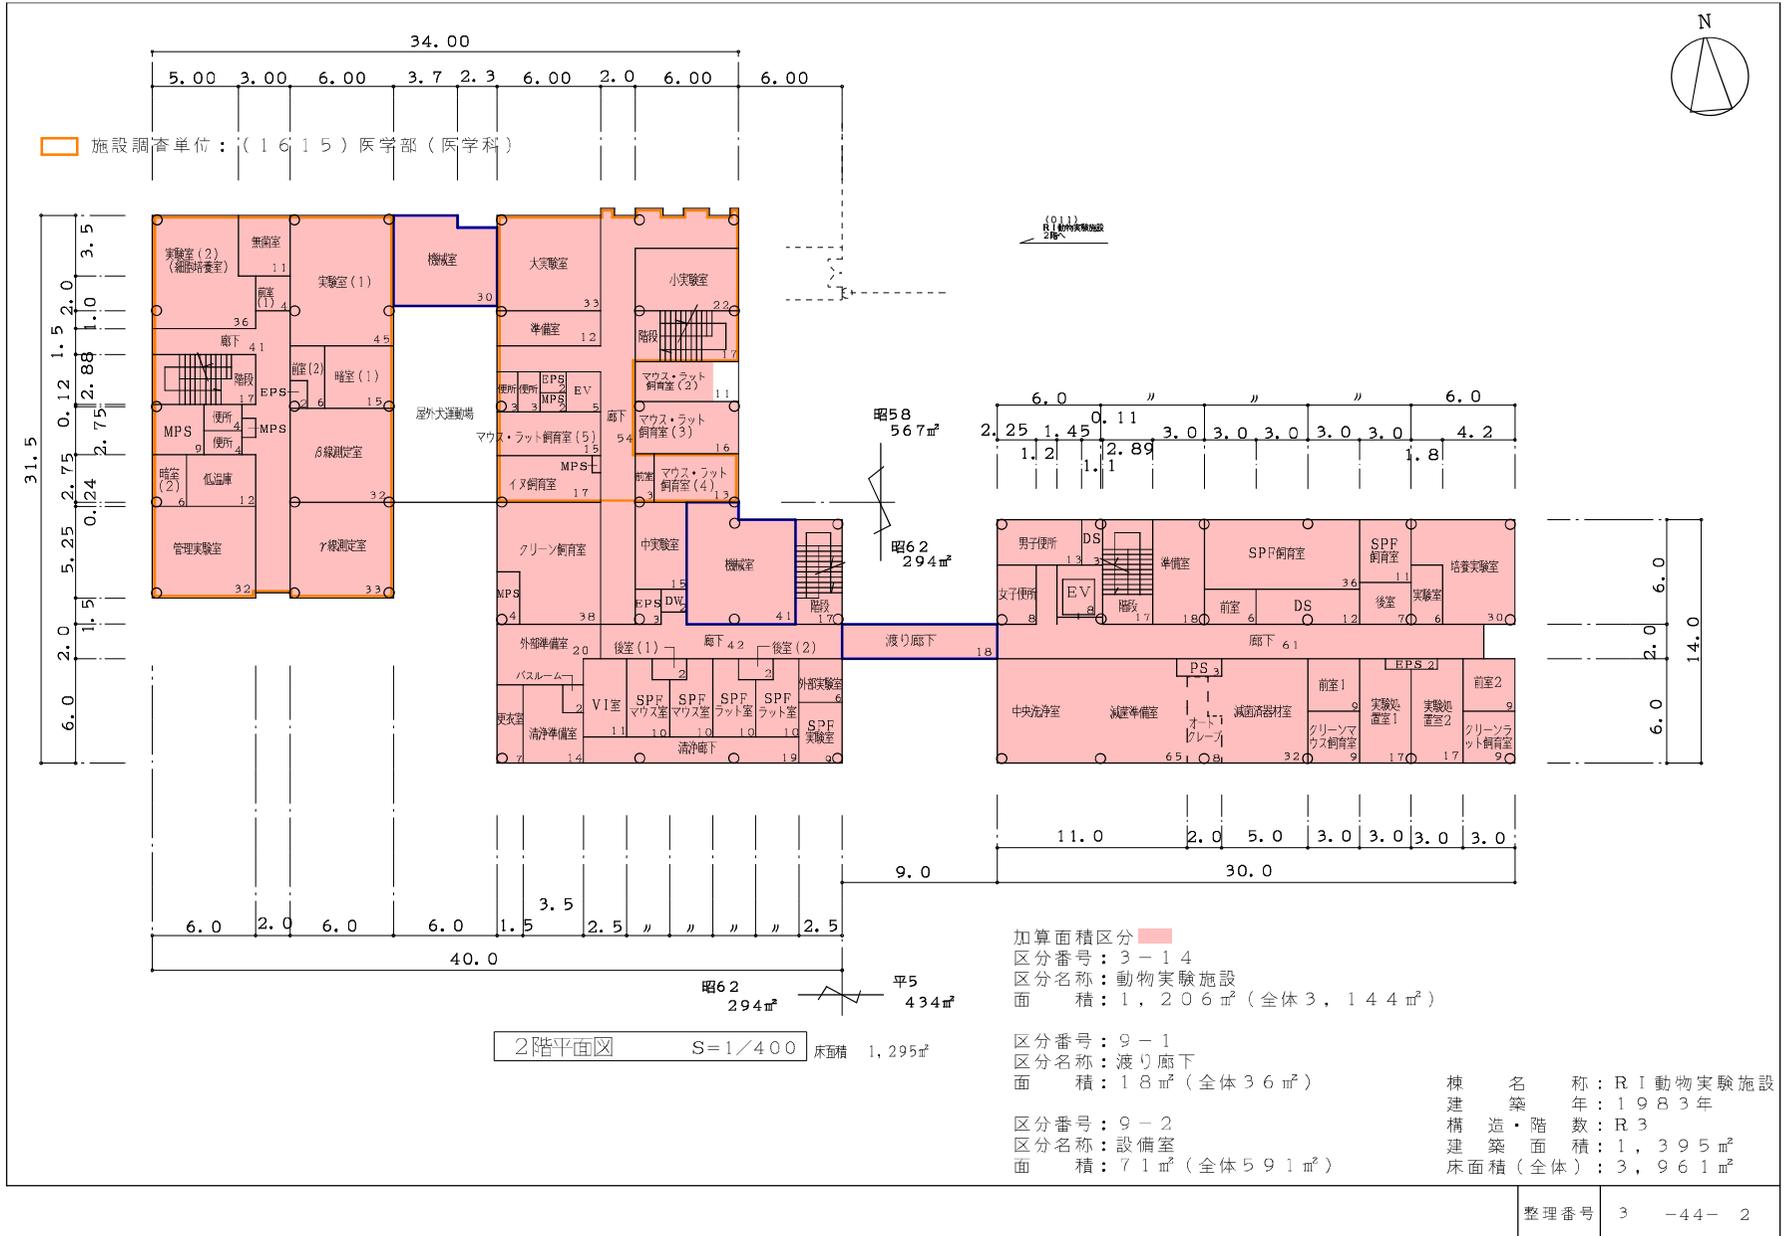

棟別平面図

学校番号	学校名	団地番号	団地名	棟番号
0400	琉球大学	013	上原団地	011

国立大学等施設実施報告(模式3)

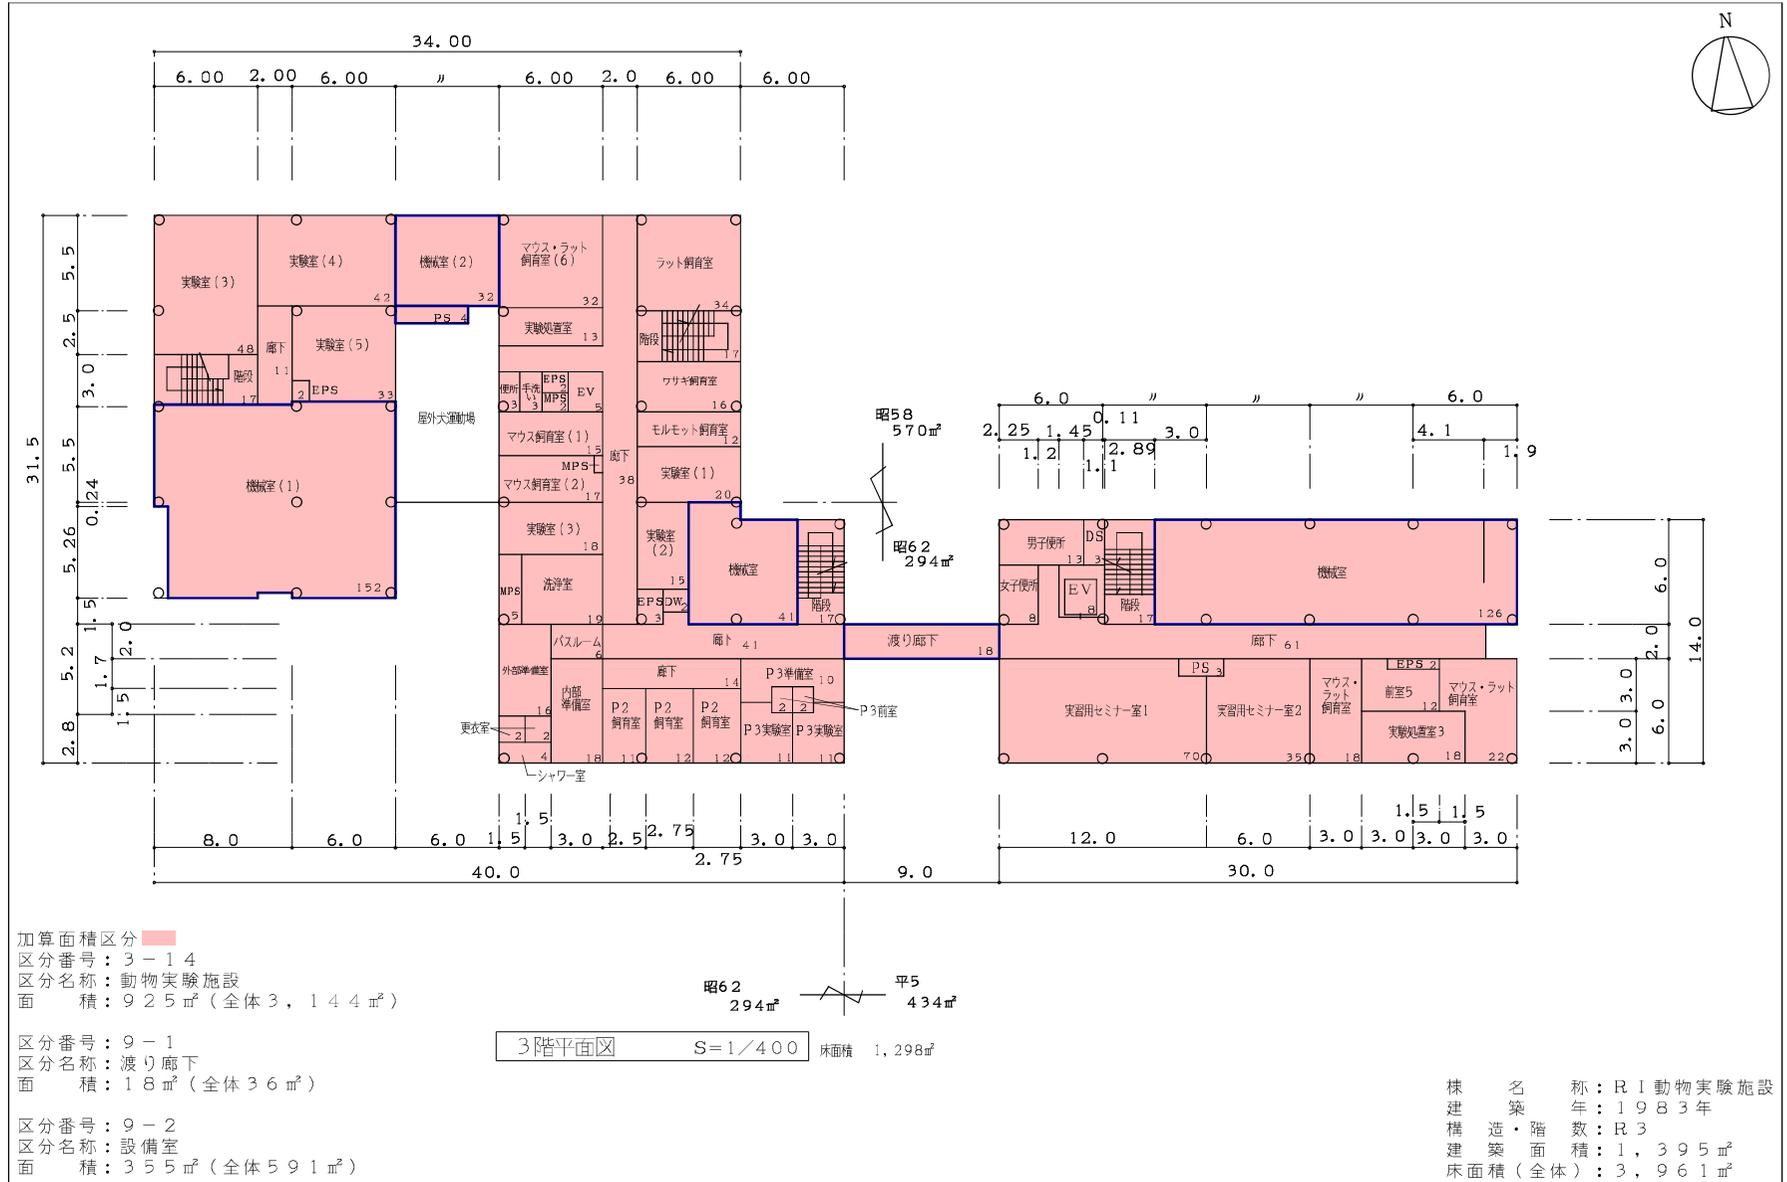


整理番号	3 - 45 - 1
------	------------

棟別平面図

学校番号	学校名	団地番号	団地名	棟番号
0400	琉球大学	013	上原団地	012

国立大学等施設実態報告(模式3)

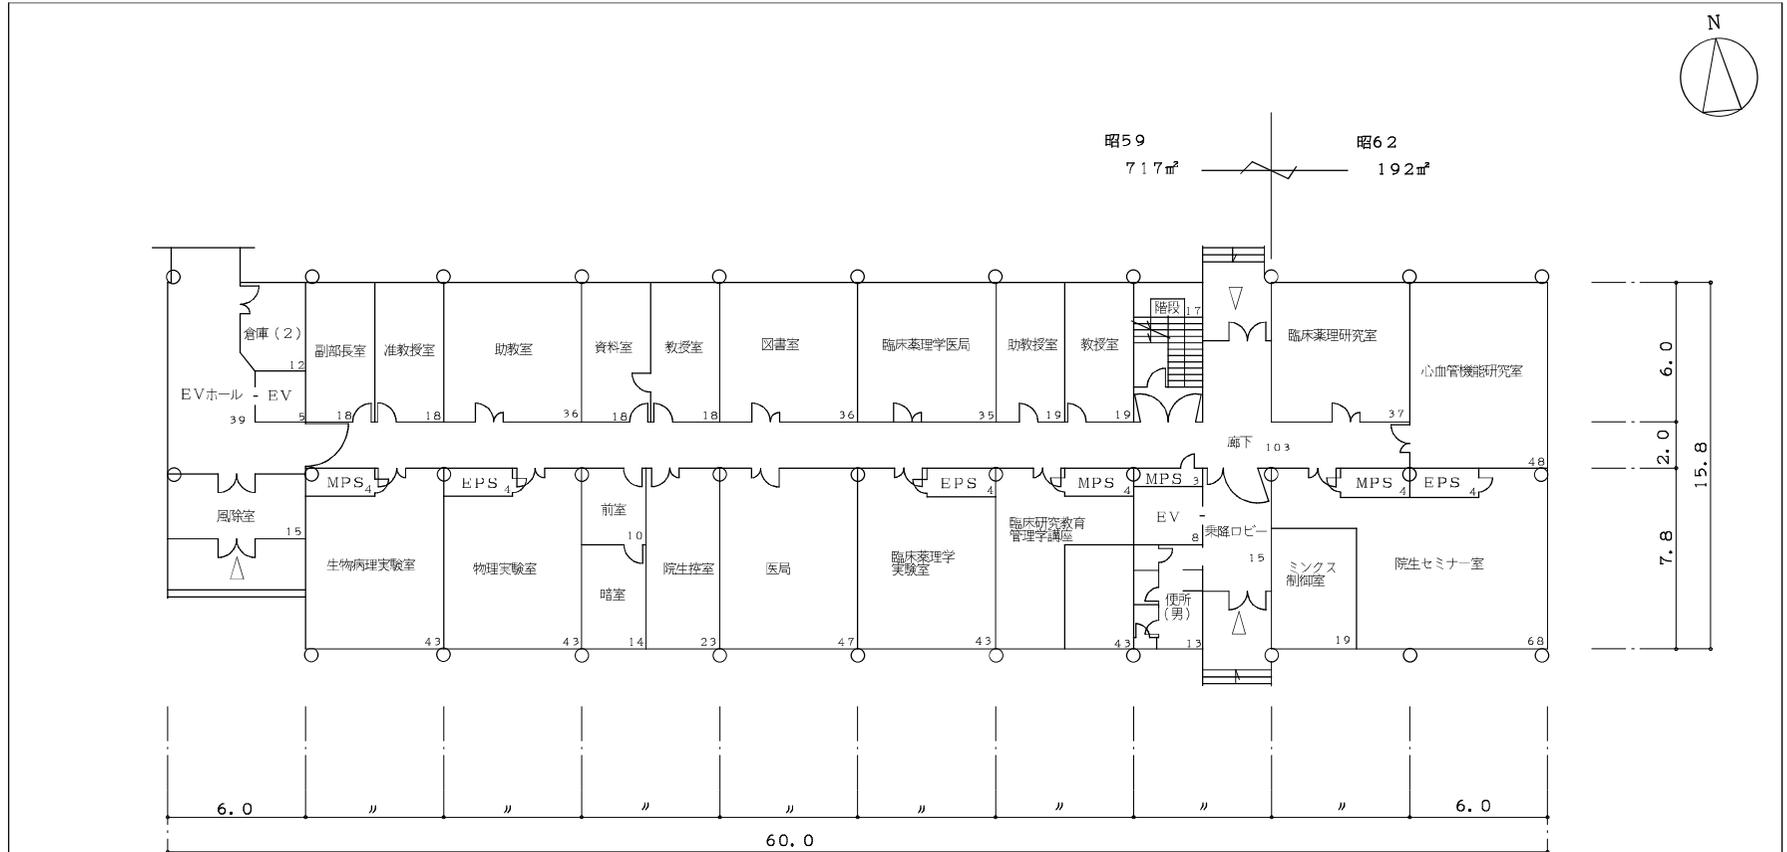

1階平面図 S=1/300 床面積 909㎡

建築面積：1,046㎡

加算面積区分
区分番号：9-1
区分名称：渡り廊下
面積：0㎡(全体84㎡)

分番号：9-2
区分名称：設備室
面積：0㎡(全体118㎡)


棟名称	建築年	構造・階数	面積区分			施設調査単位				
			番号	名称	色区分	面積	番号	名称	色区分	面積
臨床研究棟	S59 (1984)	SR9	01	大学教育・研究施設	□	5,535	1615	医学部(医学科)	□	5,535
			07	附属病院	■	970	4010	医学部附属病院本院	■	970
			09	大学設備室等	■	202	6810	学部等渡り廊下	■	84
						6920	学部等設備室	■	118	
	S62 (1987)	SR9	01	大学教育・研究施設	□	1,729	1615	医学部(医学科)	□	1,729
合計面積									8,436	

整理番号 3 -46- 1

棟別平面図

学校番号	学校名	団地番号	団地名	棟番号
0400	琉球大学	013	上原団地	012

国立大学等施設実態報告(様式3)

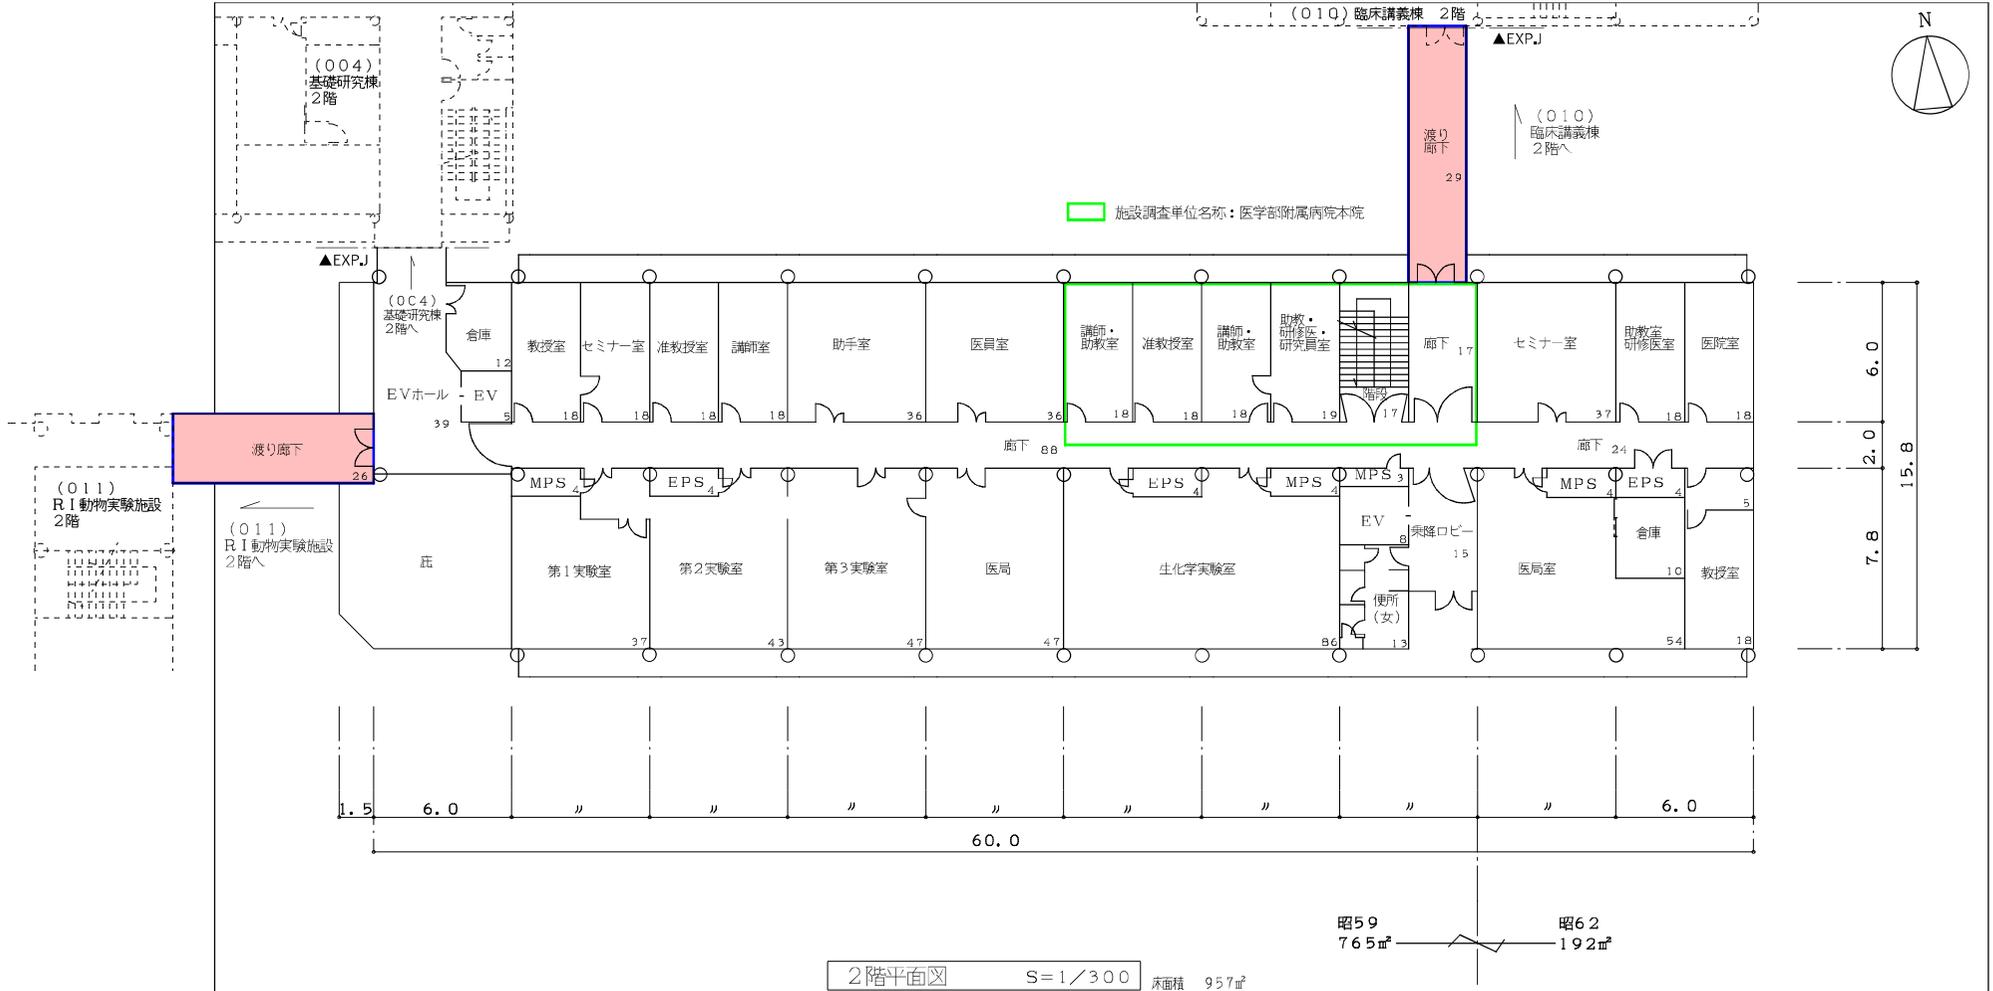

加算面積区分
 区分番号: 9-1
 区分名称: 渡り廊下
 面積: 55㎡ (全体84㎡)

分番号: 9-2
 区分名称: 設備室
 面積: 0㎡ (全体118㎡)


棟名称: 臨床研究棟
 建築年: 1984年
 構造・階数: S R 9
 建築面積: 1,046㎡
 床面積(全体): 8,436㎡

整理番号	3	-46-	2
------	---	------	---

棟別平面図

学校番号	学校名	団地番号	団地名	棟番号
0400	琉球大学	013	上原団地	012

国立大学等施設実態報告(様式3)

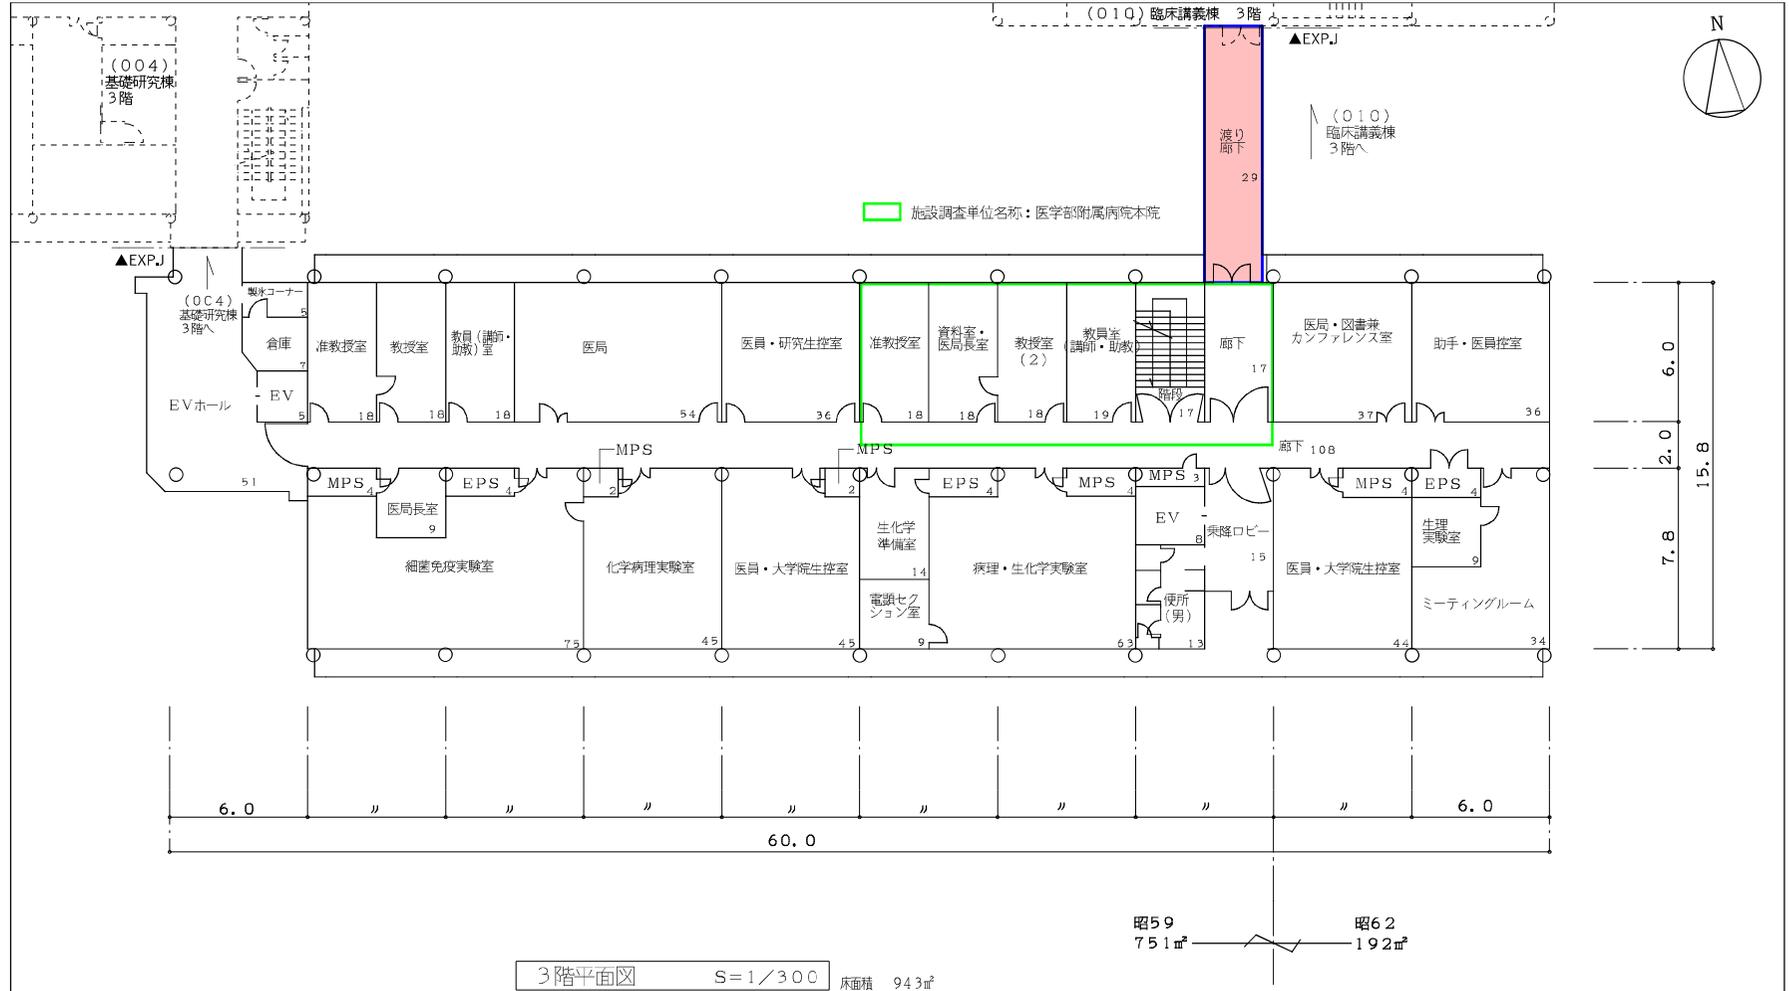

加算面積区分
 区分番号: 9-1
 区分名称: 渡り廊下
 面積: 29㎡ (全体84㎡)

分番号: 9-2
 区分名称: 設備室
 面積: 0㎡ (全体118㎡)


棟名称: 臨床研究棟
 建築年: 1984年
 構造・階数: S R 9
 建築面積: 1,046㎡
 床面積(全体): 8,436㎡

整理番号	3 -47- 1
------	----------

棟別平面図

学校番号	学校名	団地番号	団地名	棟番号
0400	琉球大学	013	上原団地	012


国立大学等施設実態報告(様式3)

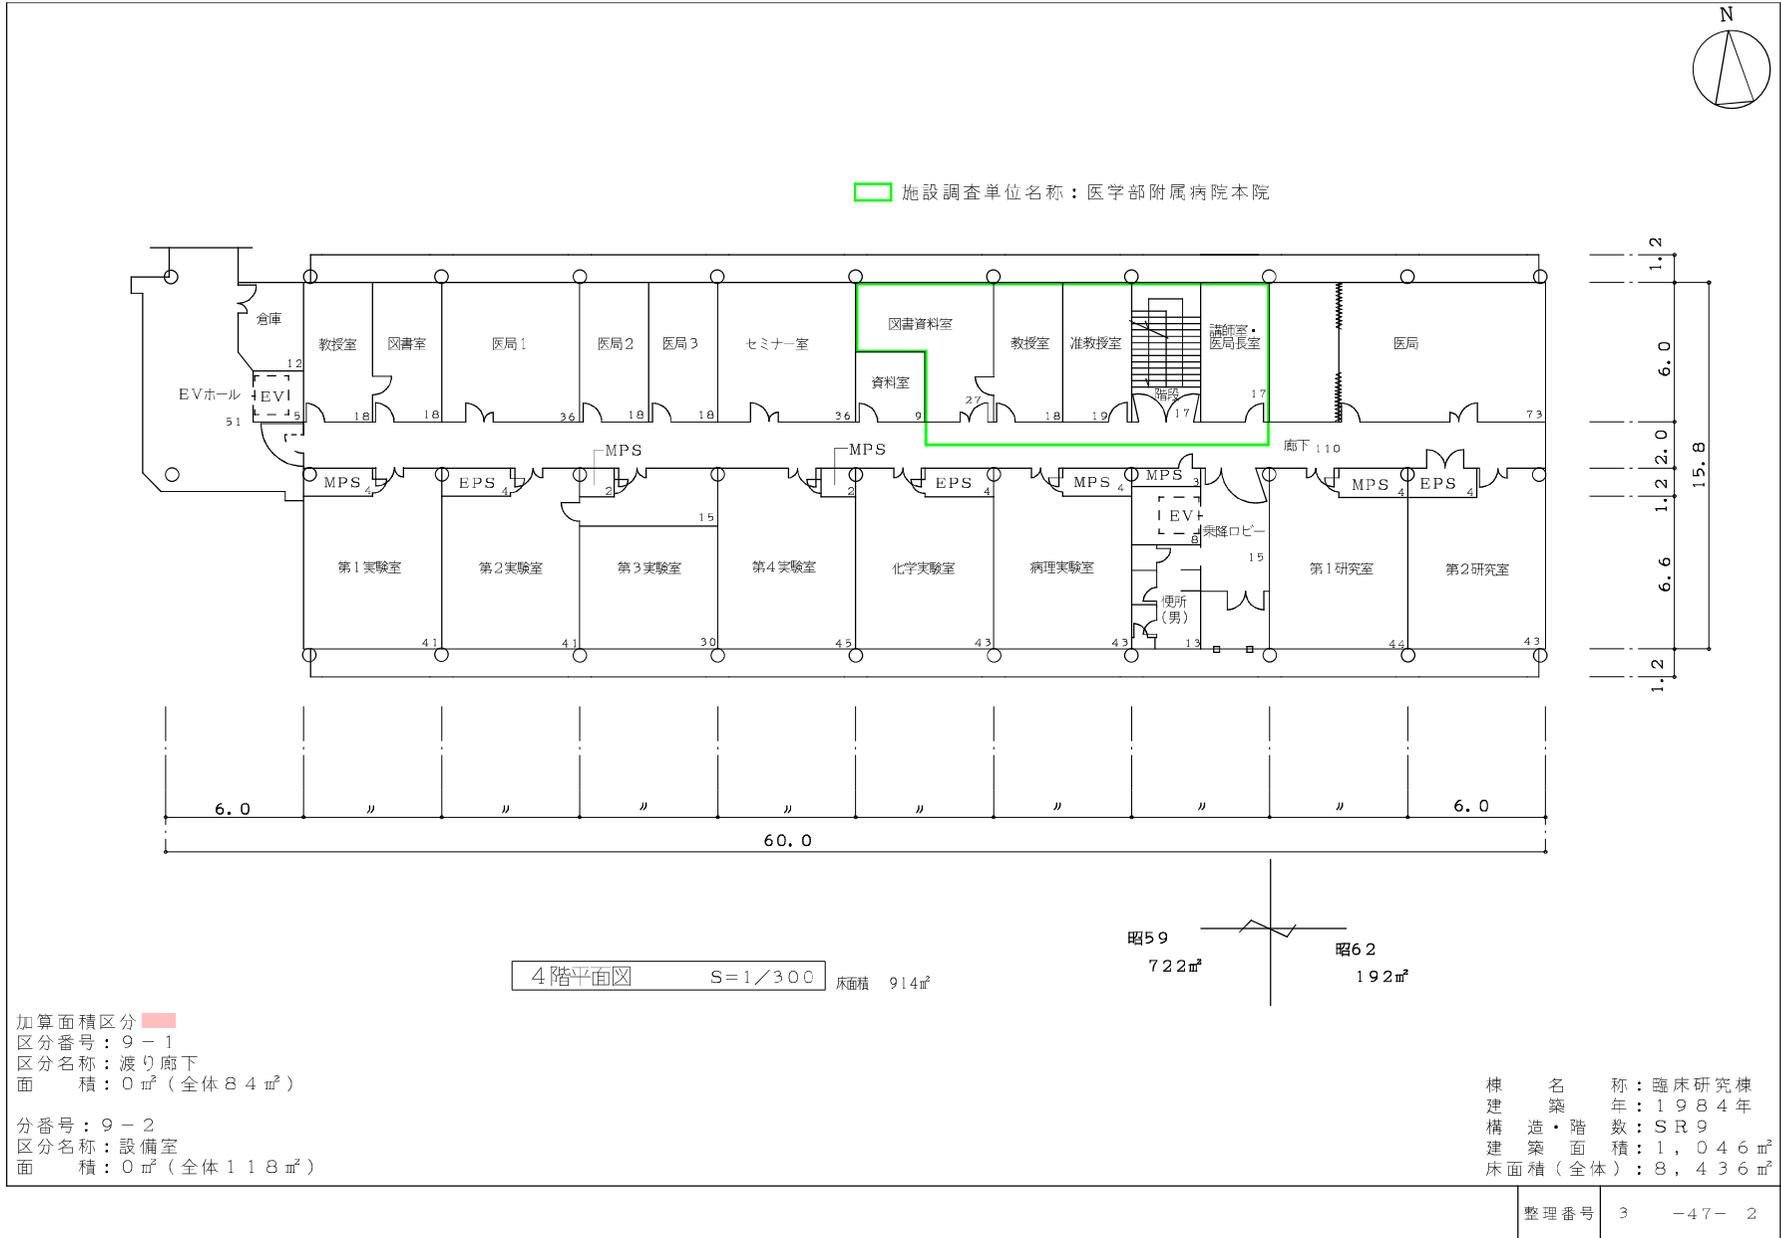

棟別平面図

学校番号	学校名	団地番号	団地名	棟番号
0400	琉球大学	013	上原団地	012


国立大学等施設実態報告(様式3)

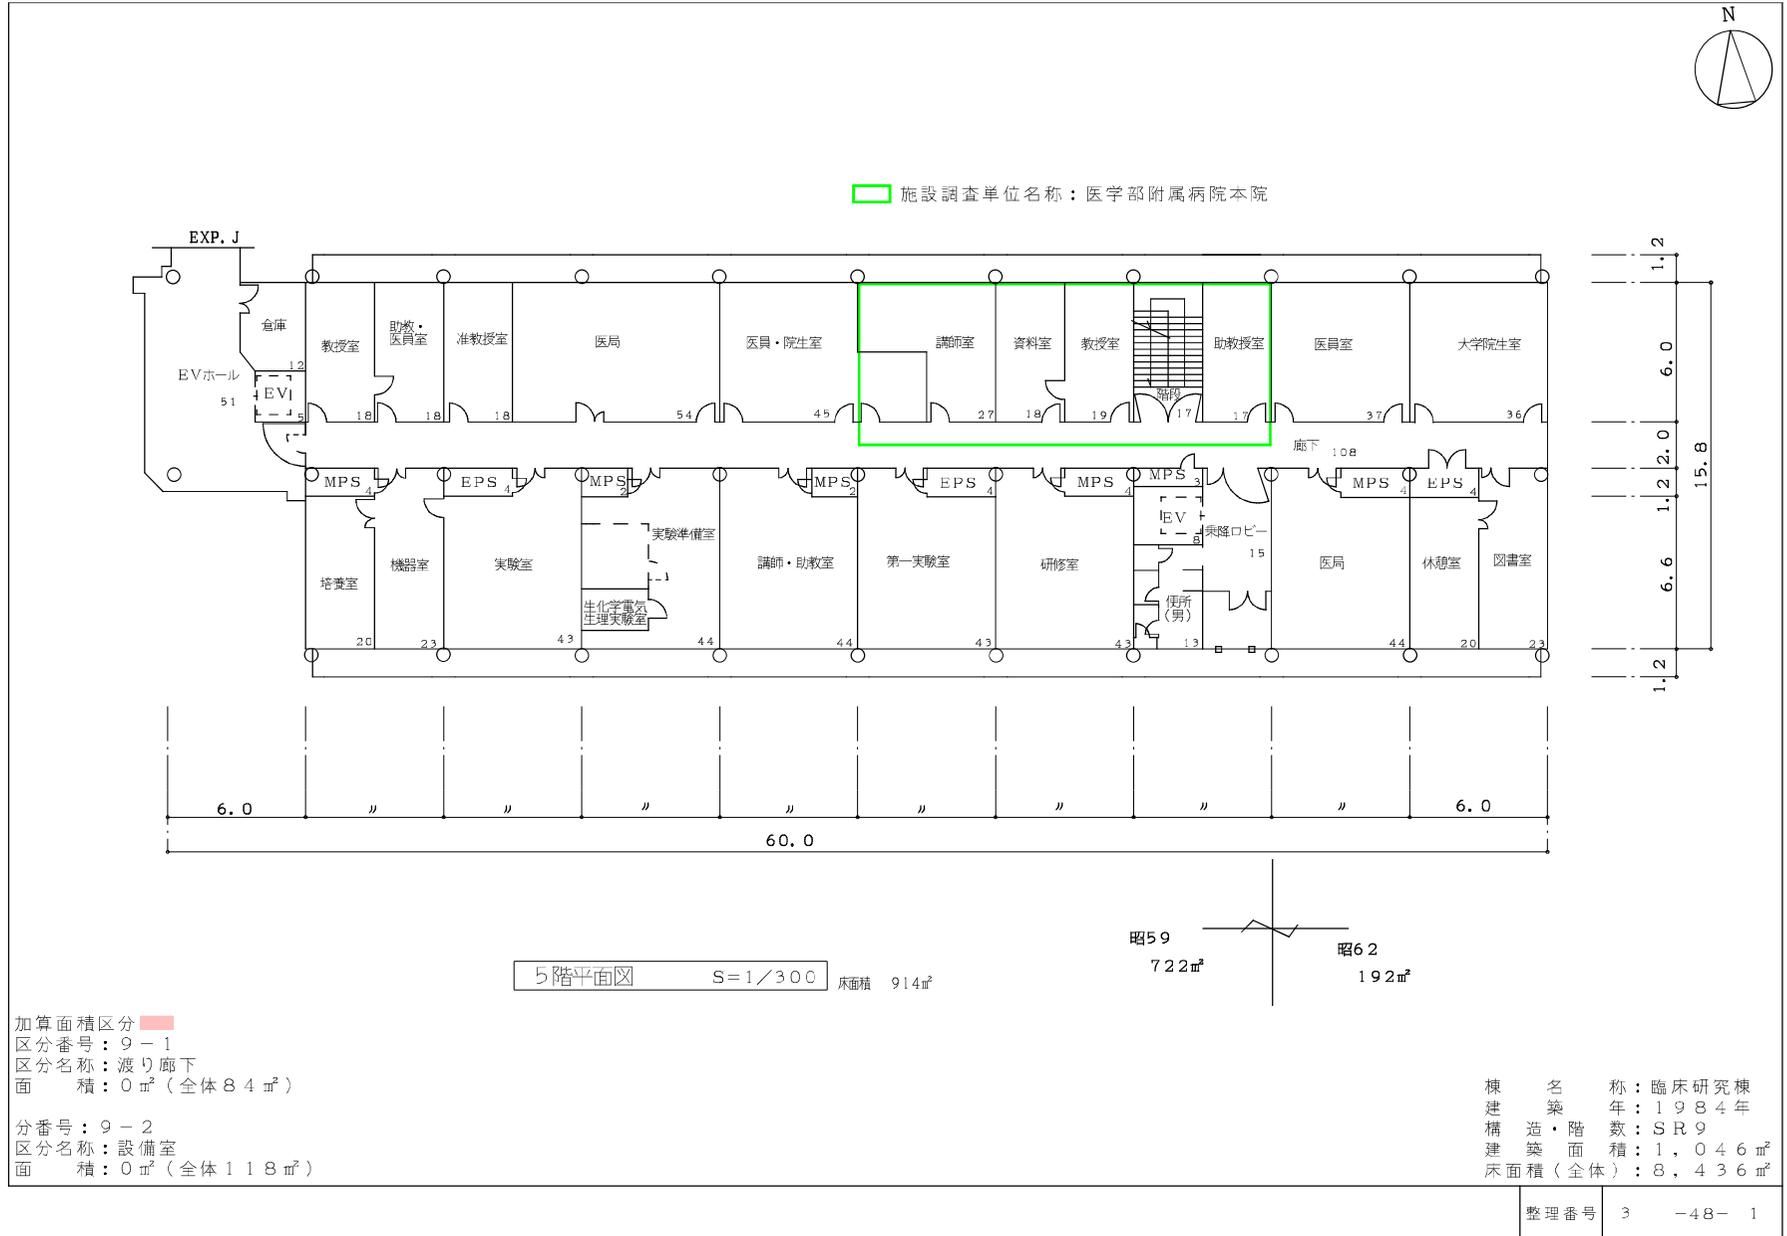

棟別平面図

学校番号	学校名	団地番号	団地名	棟番号
0400	琉球大学	013	上原団地	012


国立大学等施設実態報告(様式3)

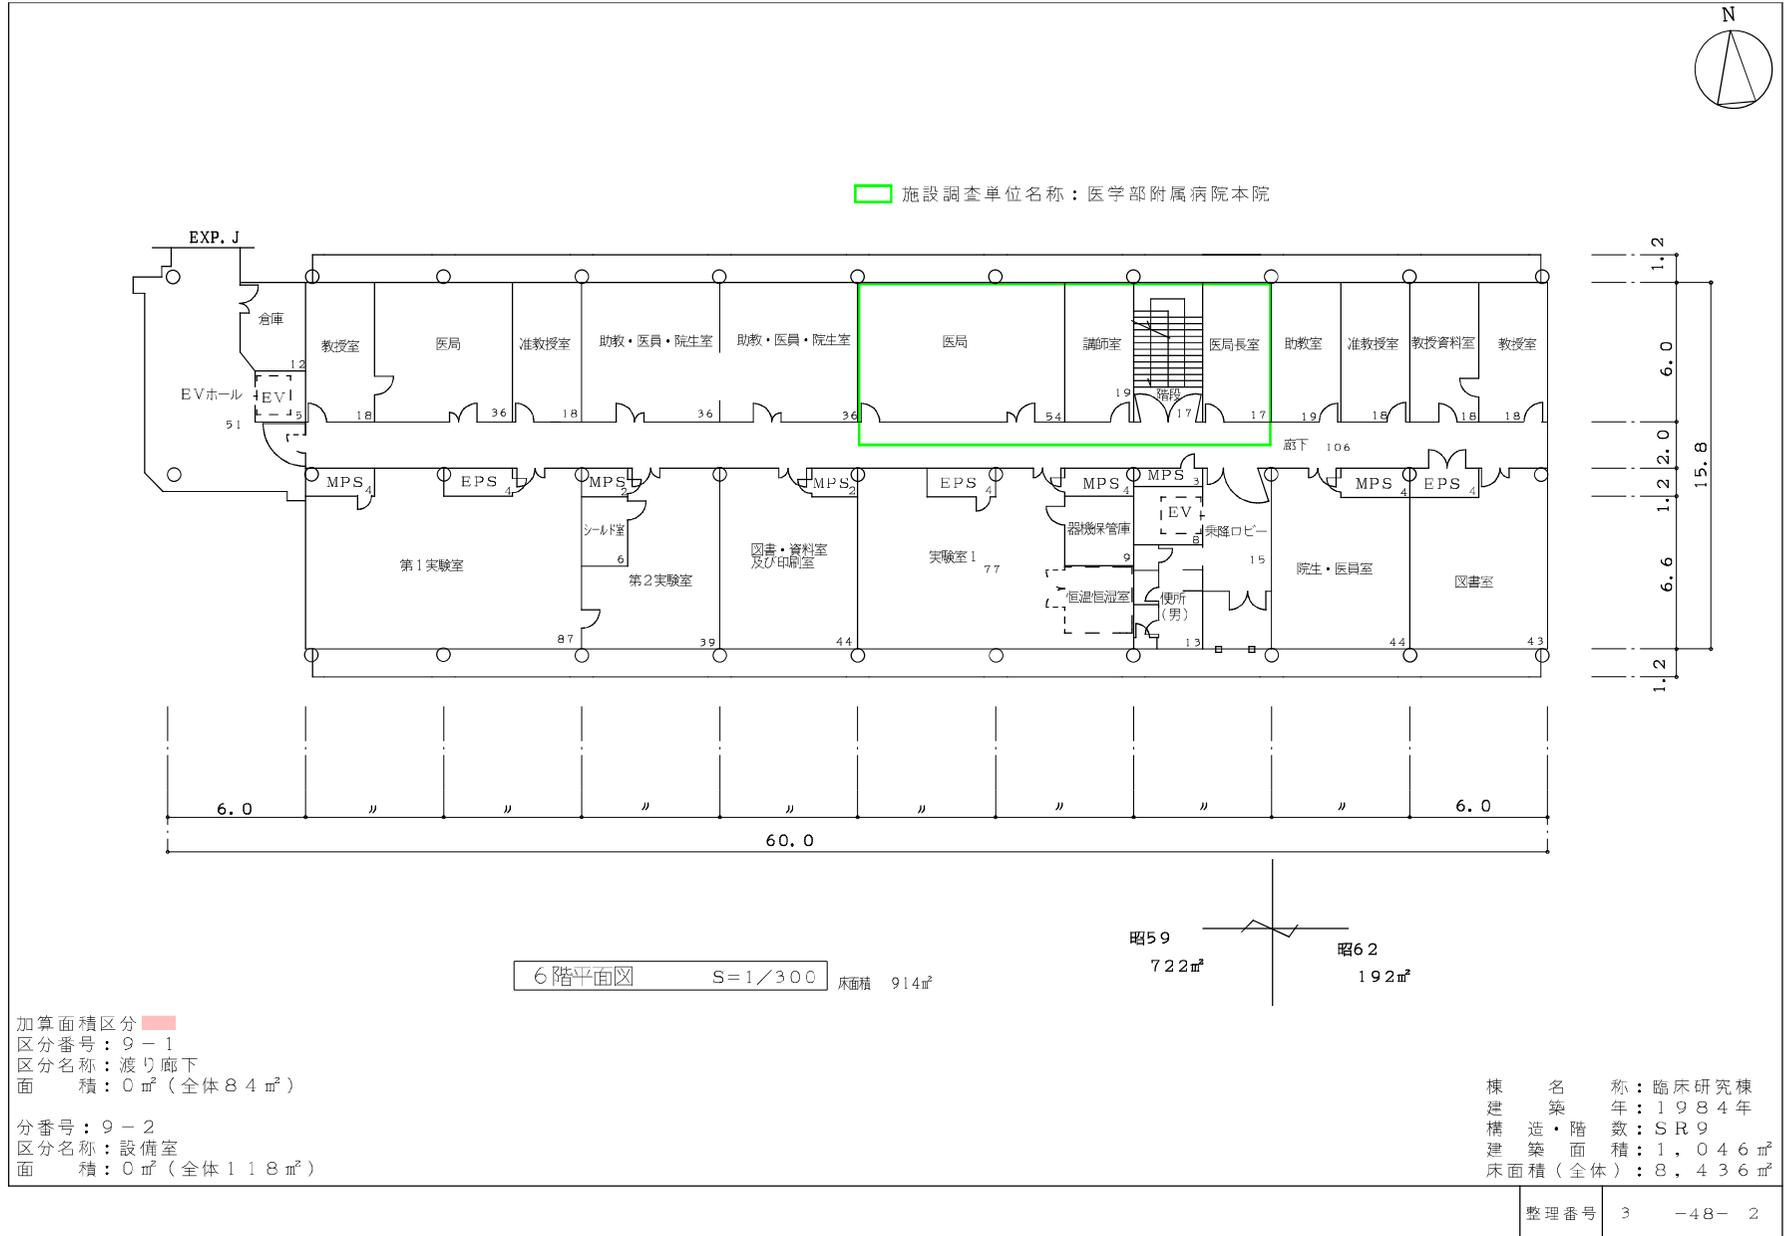

棟別平面図

学校番号	学校名	団地番号	団地名	棟番号
0400	琉球大学	013	上原団地	012

国立大学等施設実態報告(様式3)

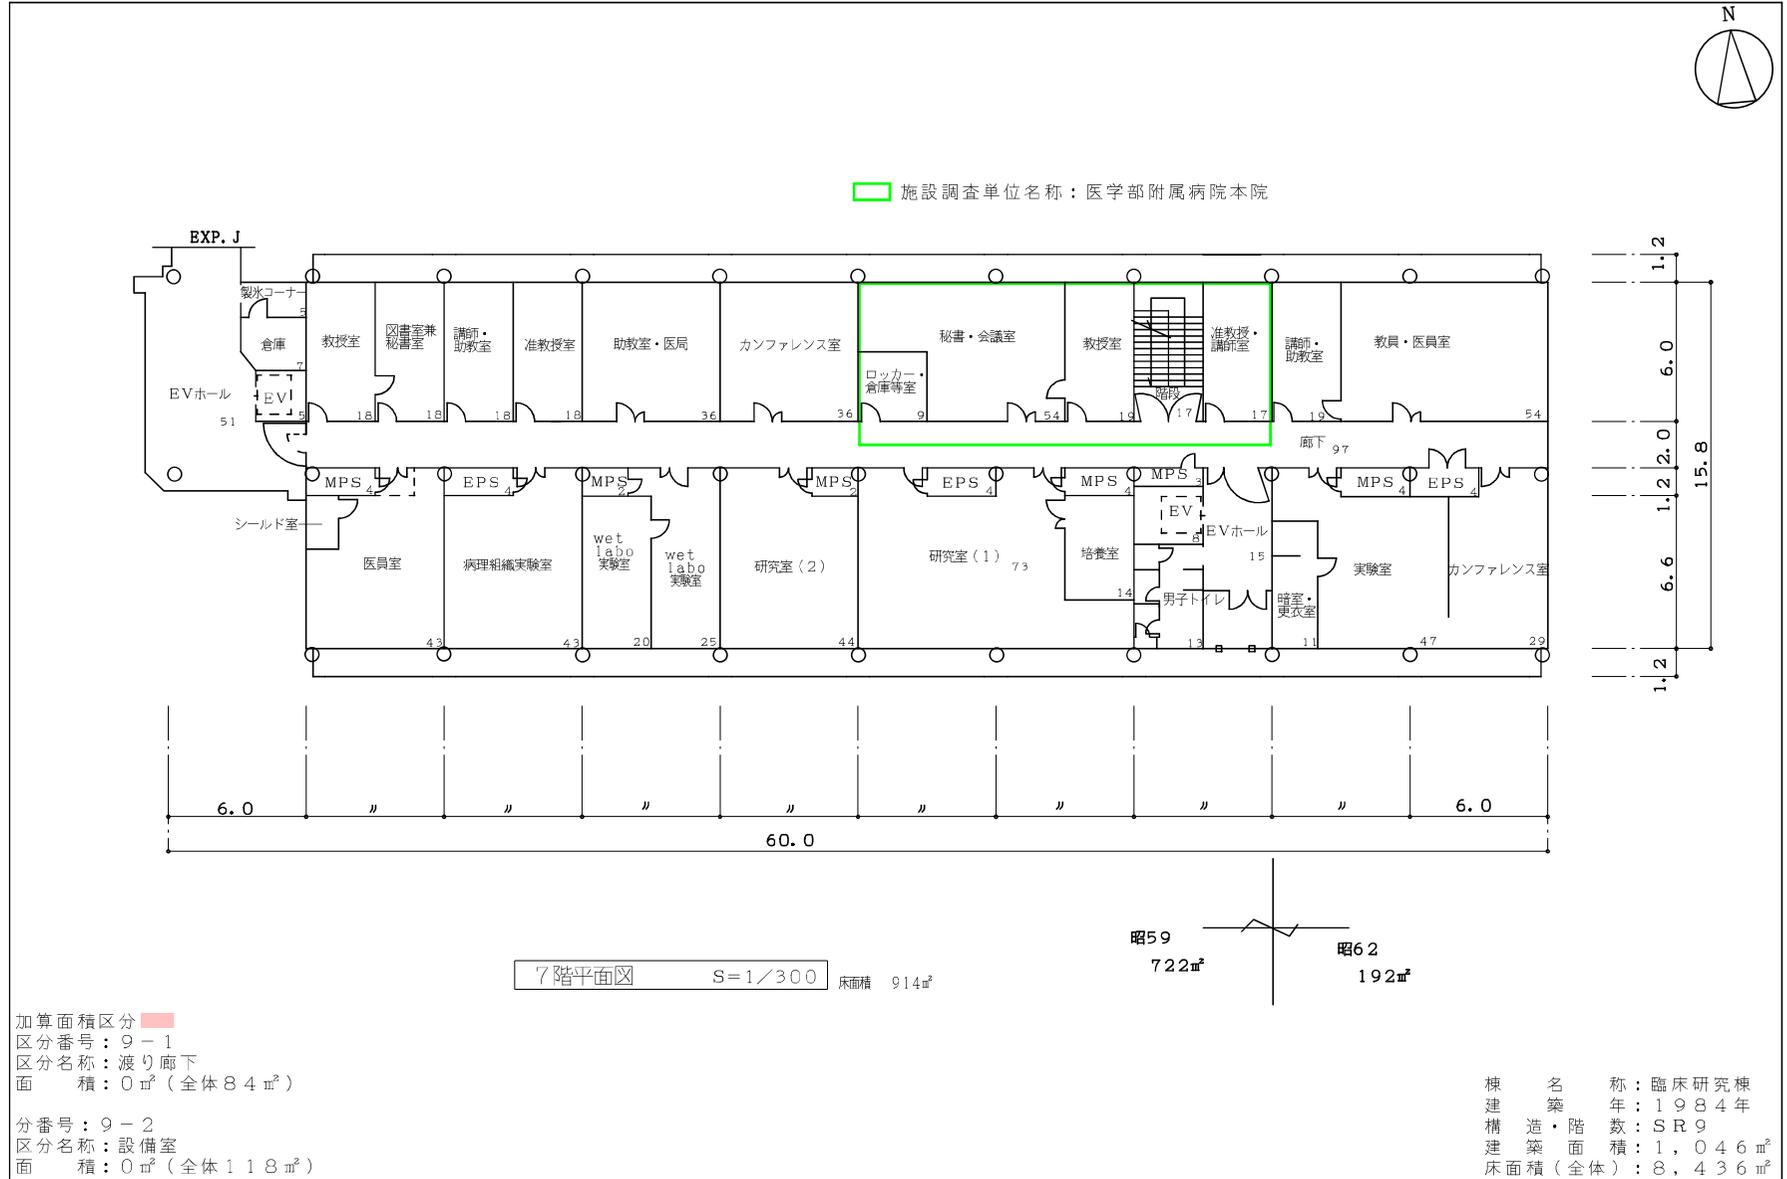

7階平面図 S=1/300 床面積 914㎡


昭59 722㎡
 昭62 192㎡

整理番号 3 -49- 1

棟別平面図

学校番号	学校名	団地番号	団地名	棟番号
0400	琉球大学	013	上原団地	012


国立大学等施設実態報告(様式3)

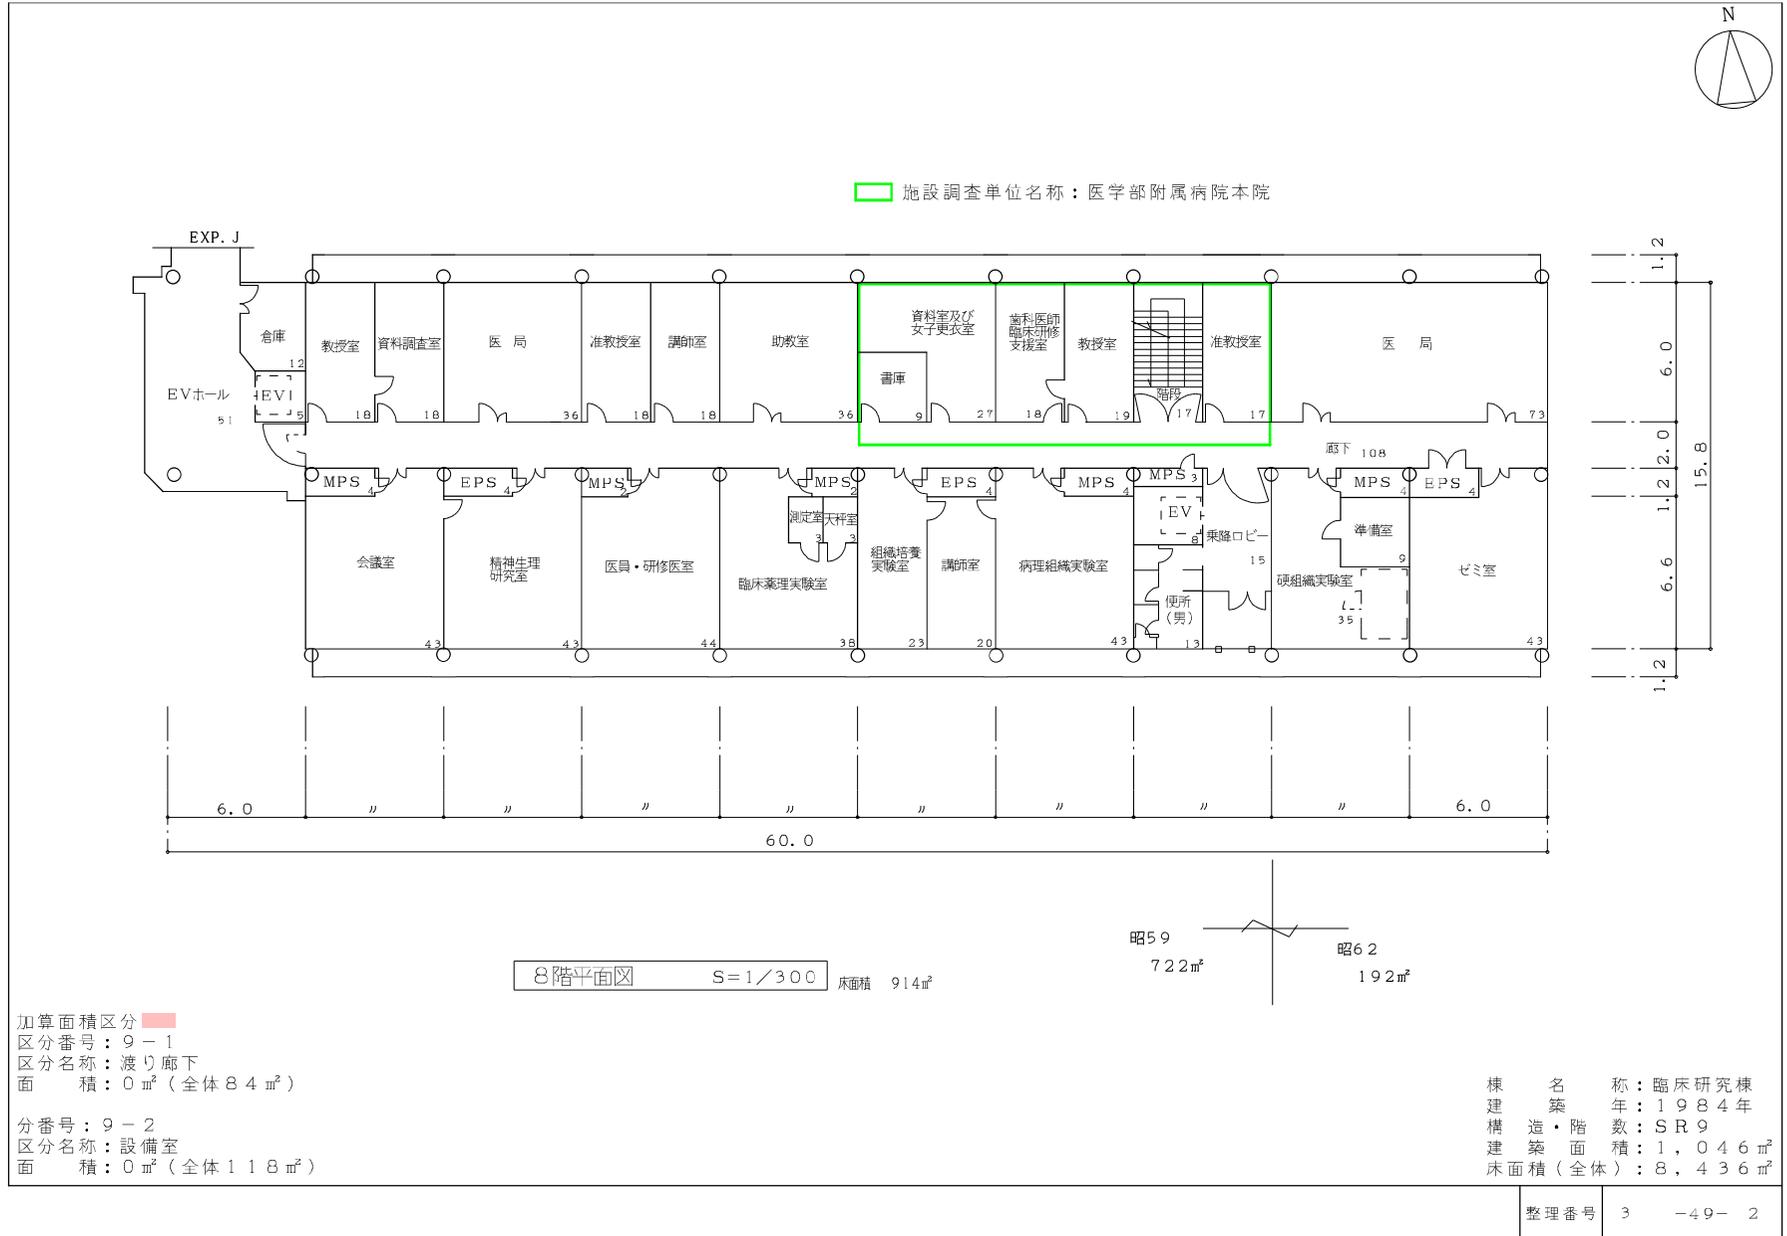

棟別平面図

学校番号	学校名	団地番号	団地名	棟番号
0400	琉球大学	013	上原団地	012


国立大学等施設実態報告(様式3)

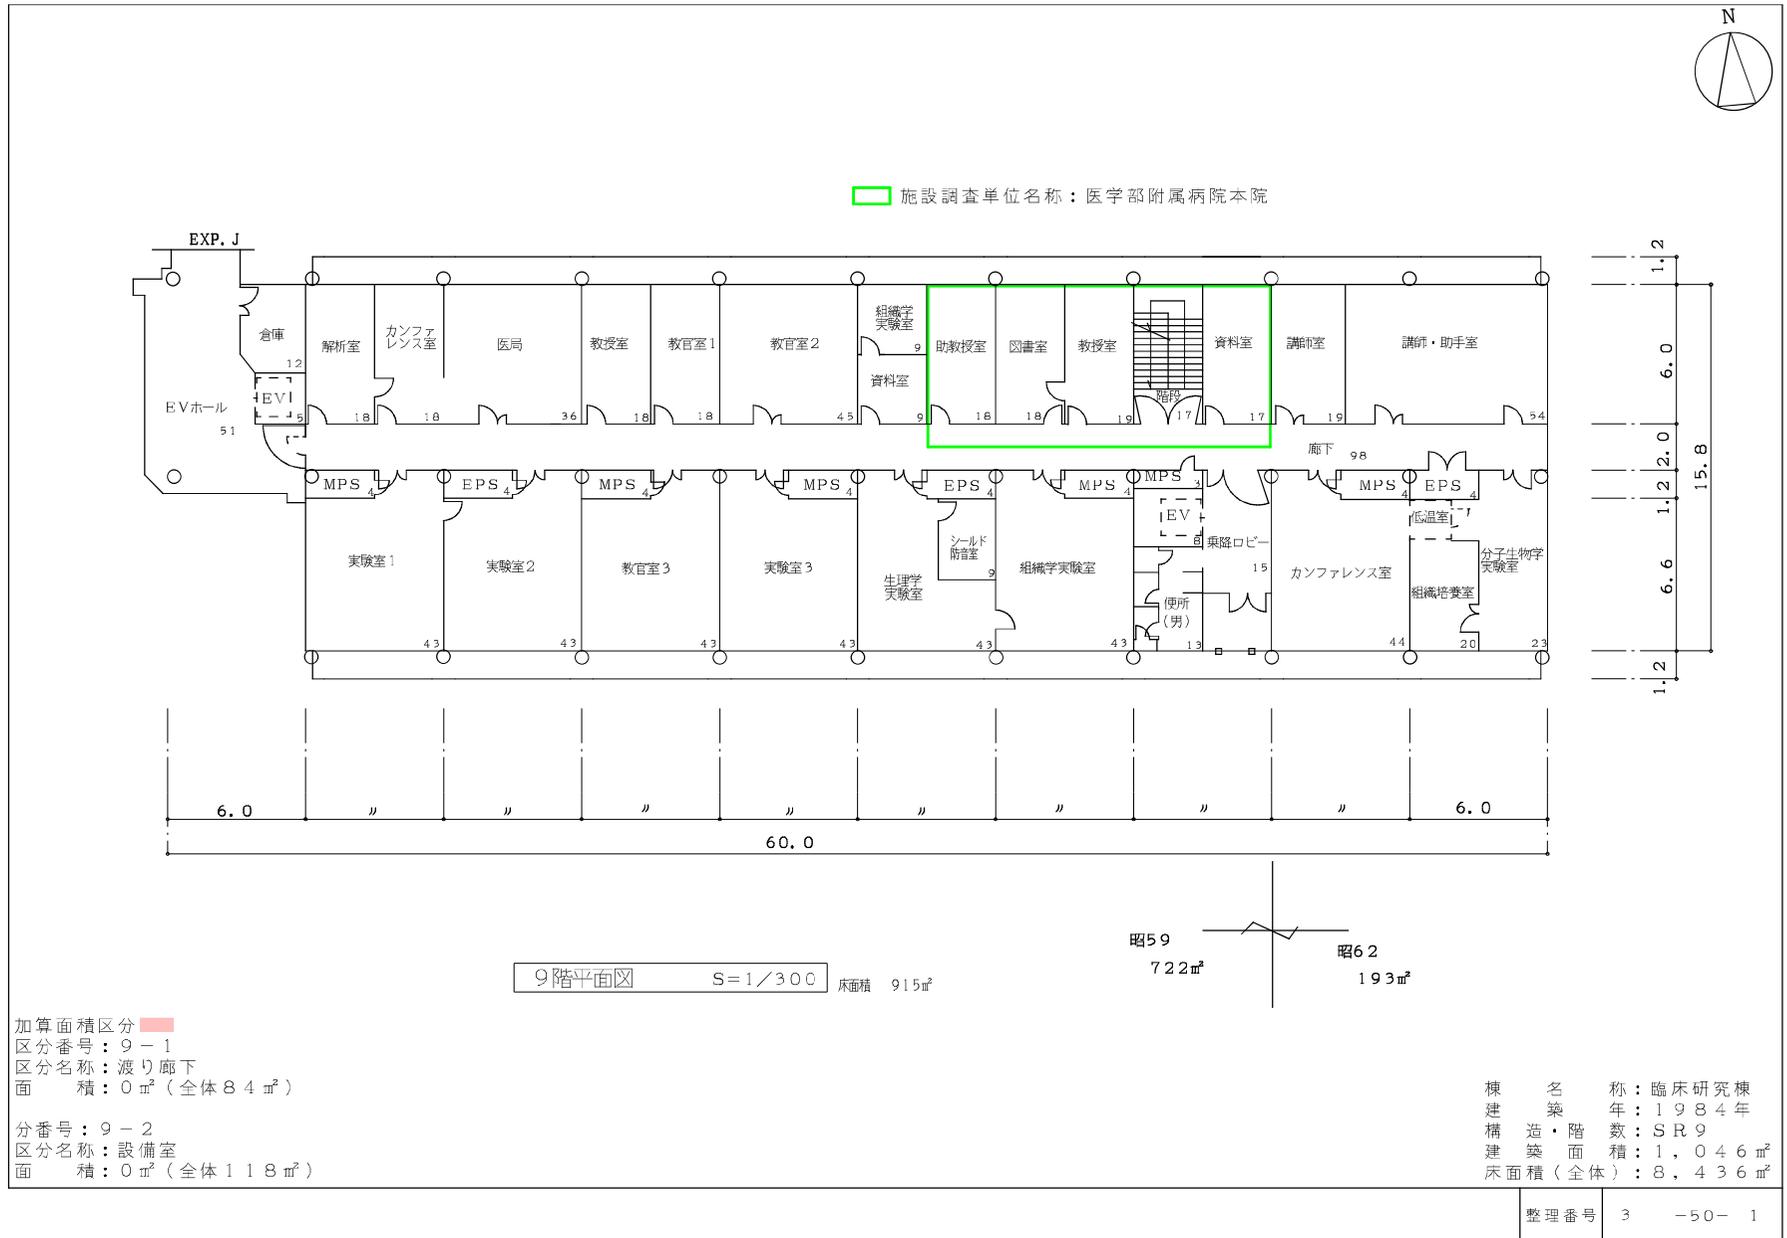

棟別平面図

国立大学等施設実態報告(様式3)

学校番号	学校名	団地番号	団地名	棟番号
0400	琉球大学	013	I原団地	001

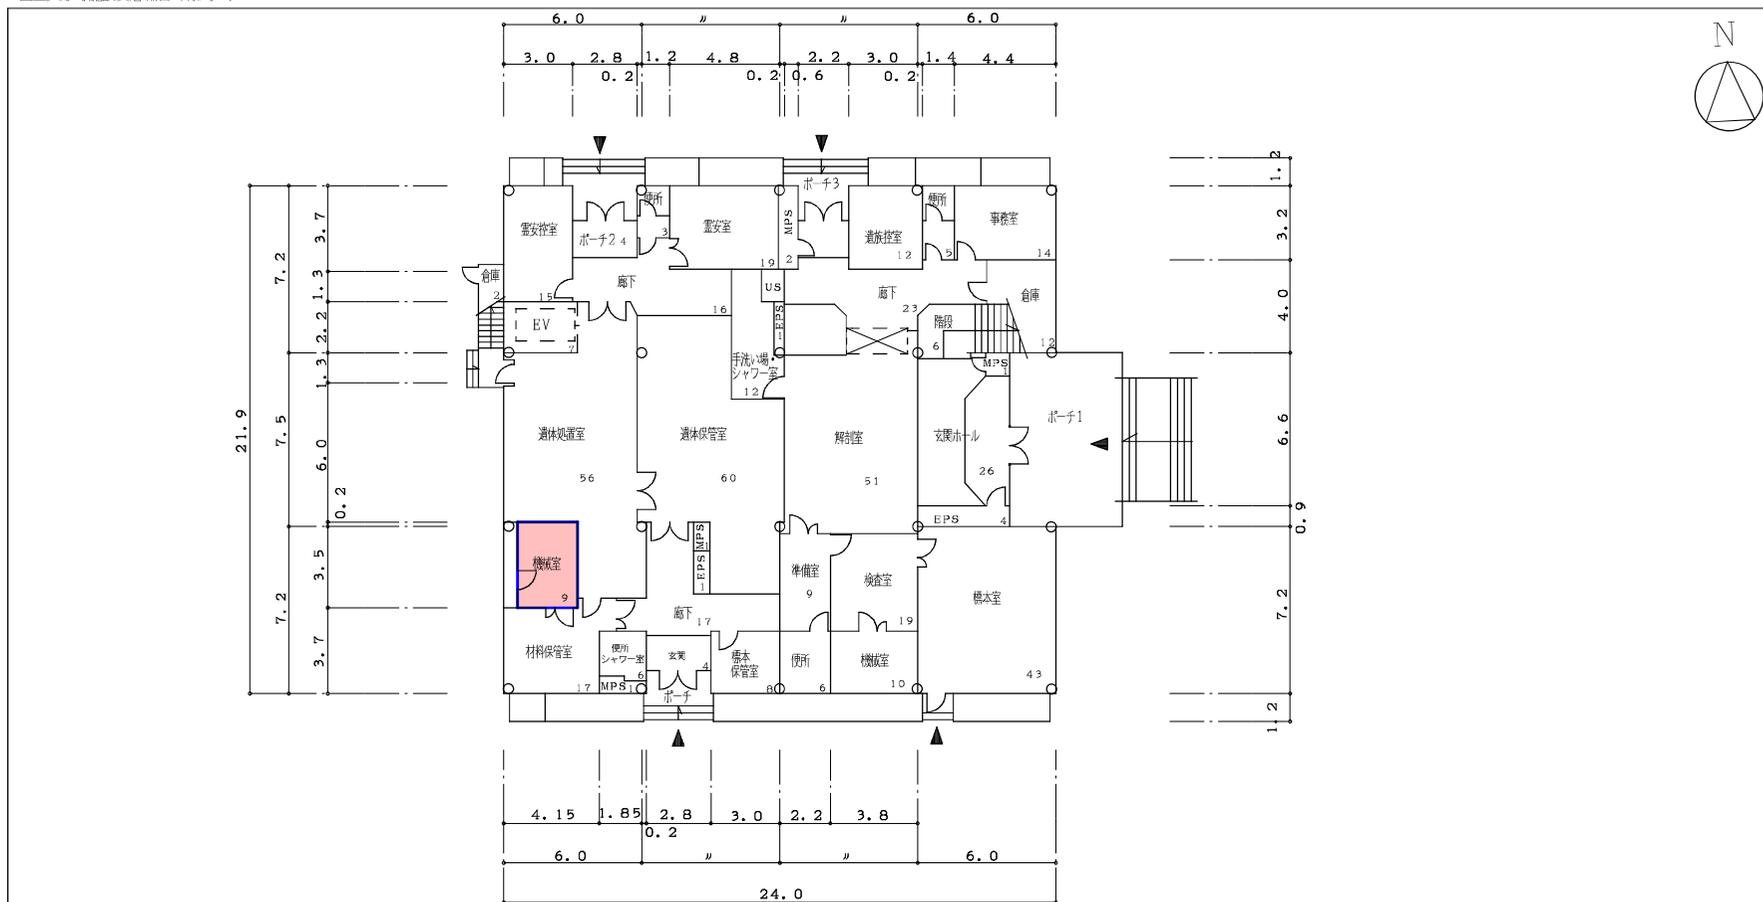

1階平面図 S=1/300 床面積 502㎡

建築面積：577㎡

加算面積区分
 区分番号：9-2
 区分名称：設備室
 面積：9㎡(全体117㎡)


棟名称	建築年	構造・階数	面積区分			施設調査単位			面積
			番号	名称	色区分	番号	名称	色区分	
解剖法医棟	S57 (1982)	R2	01	大学教育・研究施設		1615	医学部(医学科)		1,025
			09	大学設備室等		6920	学部等設備室		117
合計面積								1,142	

整理番号	3	-1-
------	---	-----

棟別平面図

学校番号	学校名	団地番号	団地名	棟番号
0400	琉球大学	013	上原団地	001

国立大学等施設実態報告(様式3)

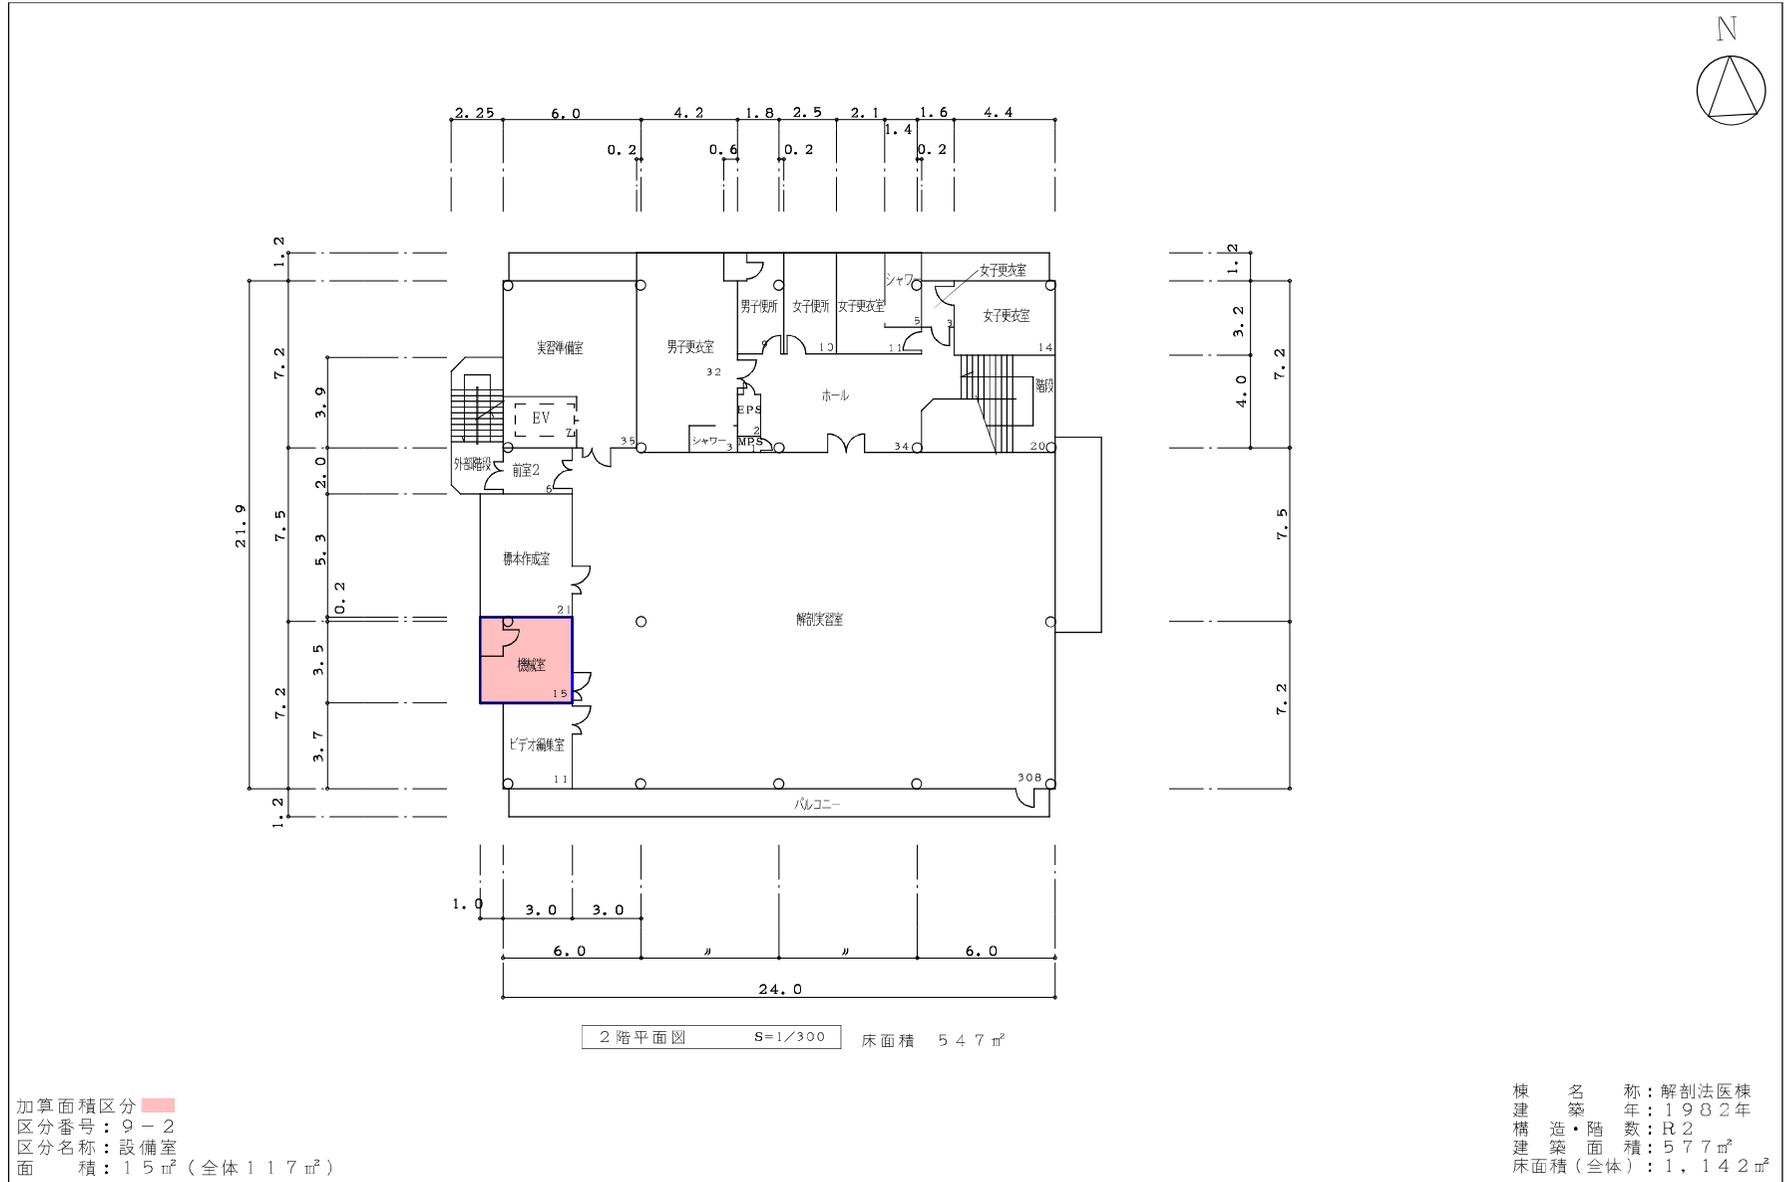


整理番号	3	-2-
------	---	-----

棟別平面図

学校番号	学校名	団地番号	団地名	棟番号
0400	琉球大学	013	上原団地	041

国立大学等施設実態報告(様式3)

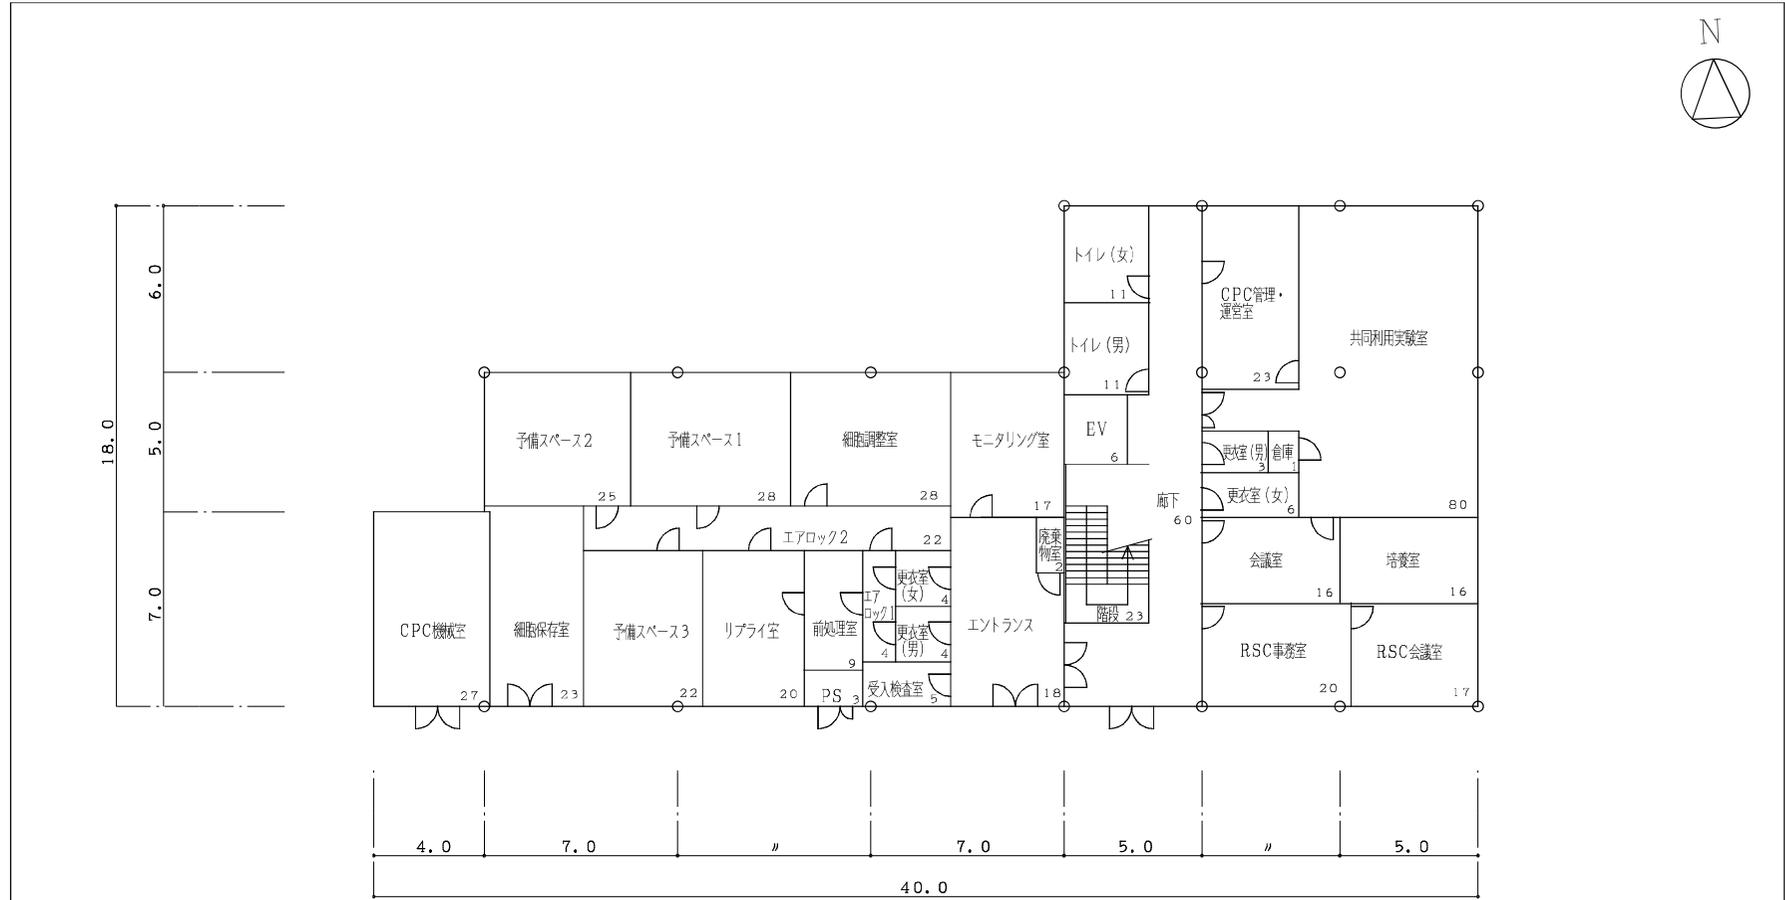

1階平面図 S=1/250 床面積 554 m²


建築面積: 554 m²

棟名称	建築年	構造・階数	面積区分			施設調査単位			面積
			番号	名称	色区分	番号	名称	色区分	
ポート医療センター 再生研究センター	H27 (2015)	S2	C1	大学教育・研究施設	<input type="checkbox"/>	1615	医学部(医学科)	<input type="checkbox"/>	812
			合計面積						
整理番号								3	-92-

棟別平面図

学校番号	学校名	団地番号	団地名	棟番号
0400	琉球大学	013	上原団地	041

国立大学等施設実態報告(様式3)

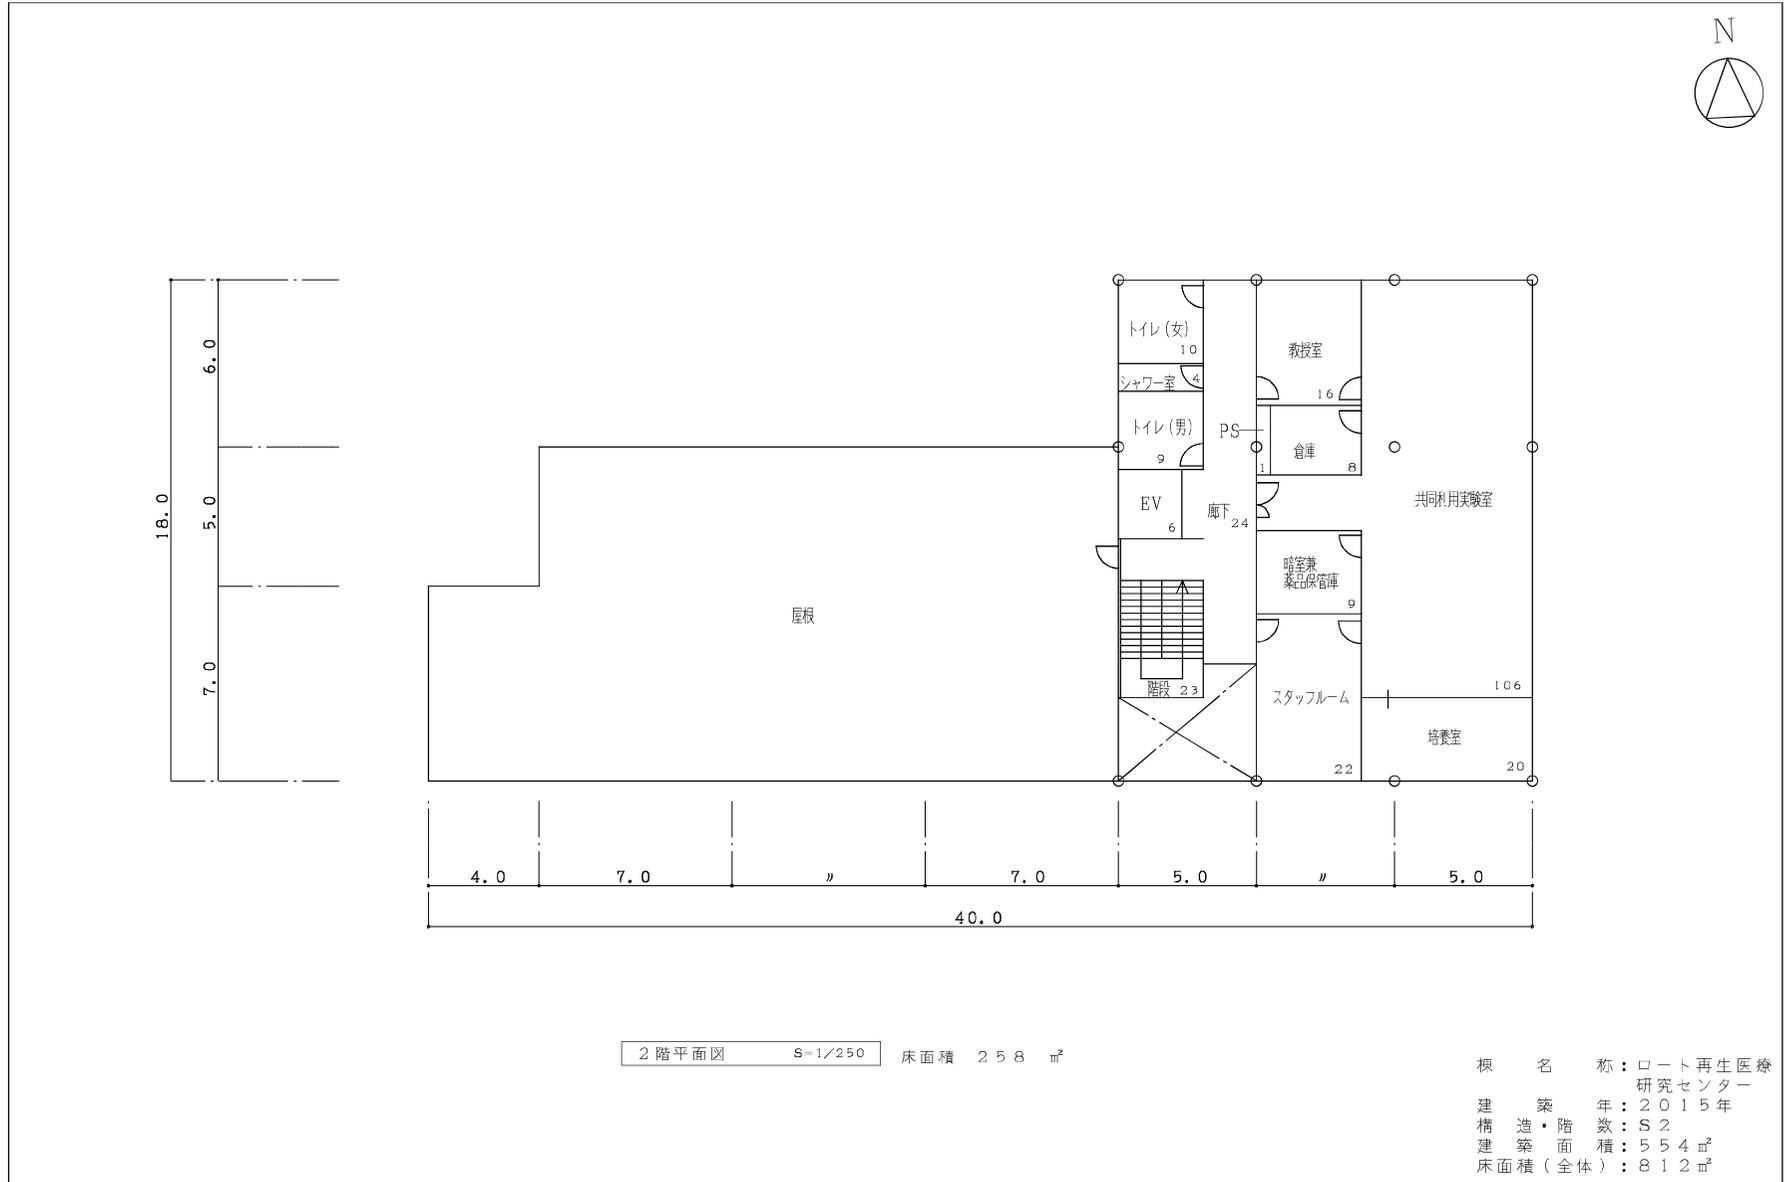

2階平面図 8-1/250 床面積 258 m²


棟名称: ロート再生医療
 研究センター
 建築年: 2015年
 構造・階数: S2
 建築面積: 554 m²
 床面積(全体): 812 m²

整理番号	3	-93-
------	---	------

棟別平面図


学校番号	学校名	団地番号	団地名	棟番号
0400	琉球大学	013	上原団地	009

国立大学等施設実態報告(様式3)

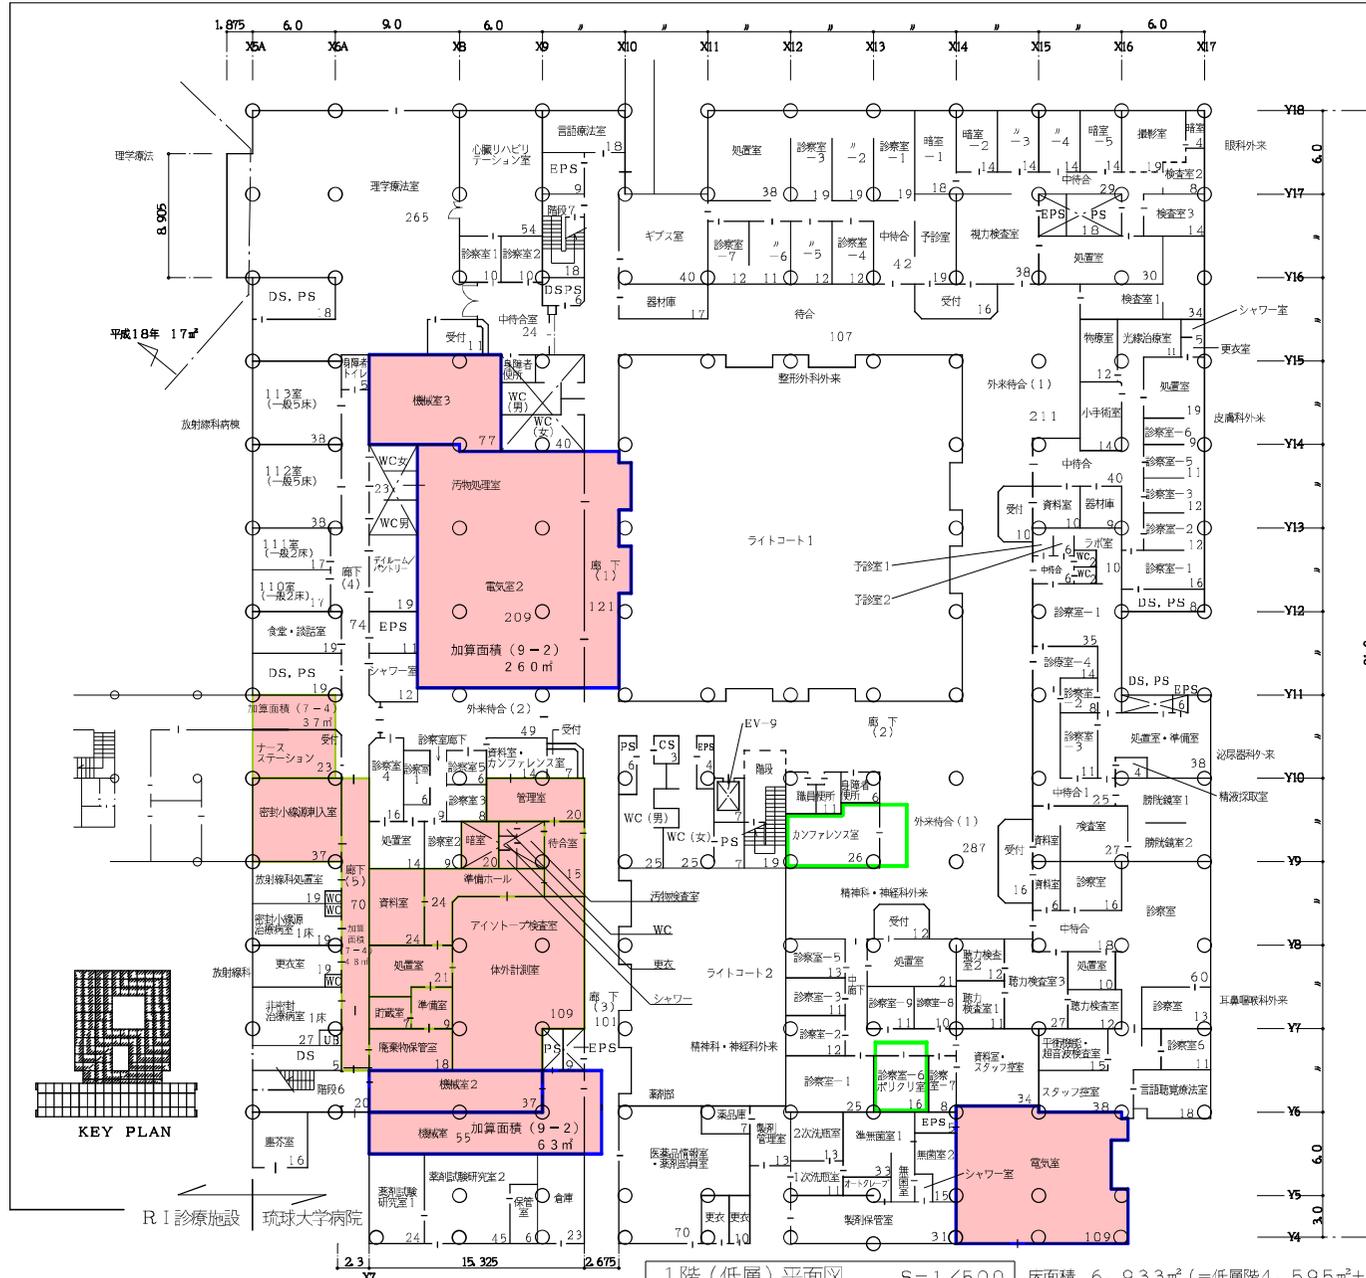

加算面積区分
 区分番号: 7-4
 区分名称: R I 診療施設
 面積: 389㎡ (全体389㎡)

区分番号: 9-2
 区分名称: 設備廊
 面積: 546㎡ (全体2,833㎡)

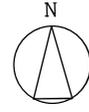

建築面積: 8,233㎡


棟名称	建設年	階数	面積		施設名称	調査区分	単位面積	
			区分別	合計				
附属病院	S59 (1964)	SR10	01	795	795	医学部(医学系)	795	
			07	35,917	35,917	医学部附属病院		35,917
			09	2,829	66	病院等渡り廊下		66
			07	62	2,763	病院等設備室		2,763
			07	545	62	医学部附属病院		62
			09	55	545	医学部附属病院		545
			07	41	55	病院等設備室		55
			07	17	41	医学部附属病院		41
			07	125	17	医学部附属病院		17
			07	125	125	医学部附属病院		125
			合計				40,386	

1階(低層)平面図 S=1/500 床面積 6,933㎡ (=低層階4,595㎡+高層階2,338㎡)

棟別平面図

学校番号	学校名	団地番号	団地名	棟番号
0400	琉球大学	013	上原団地	009

国立大学等施設実態報告(様式3)

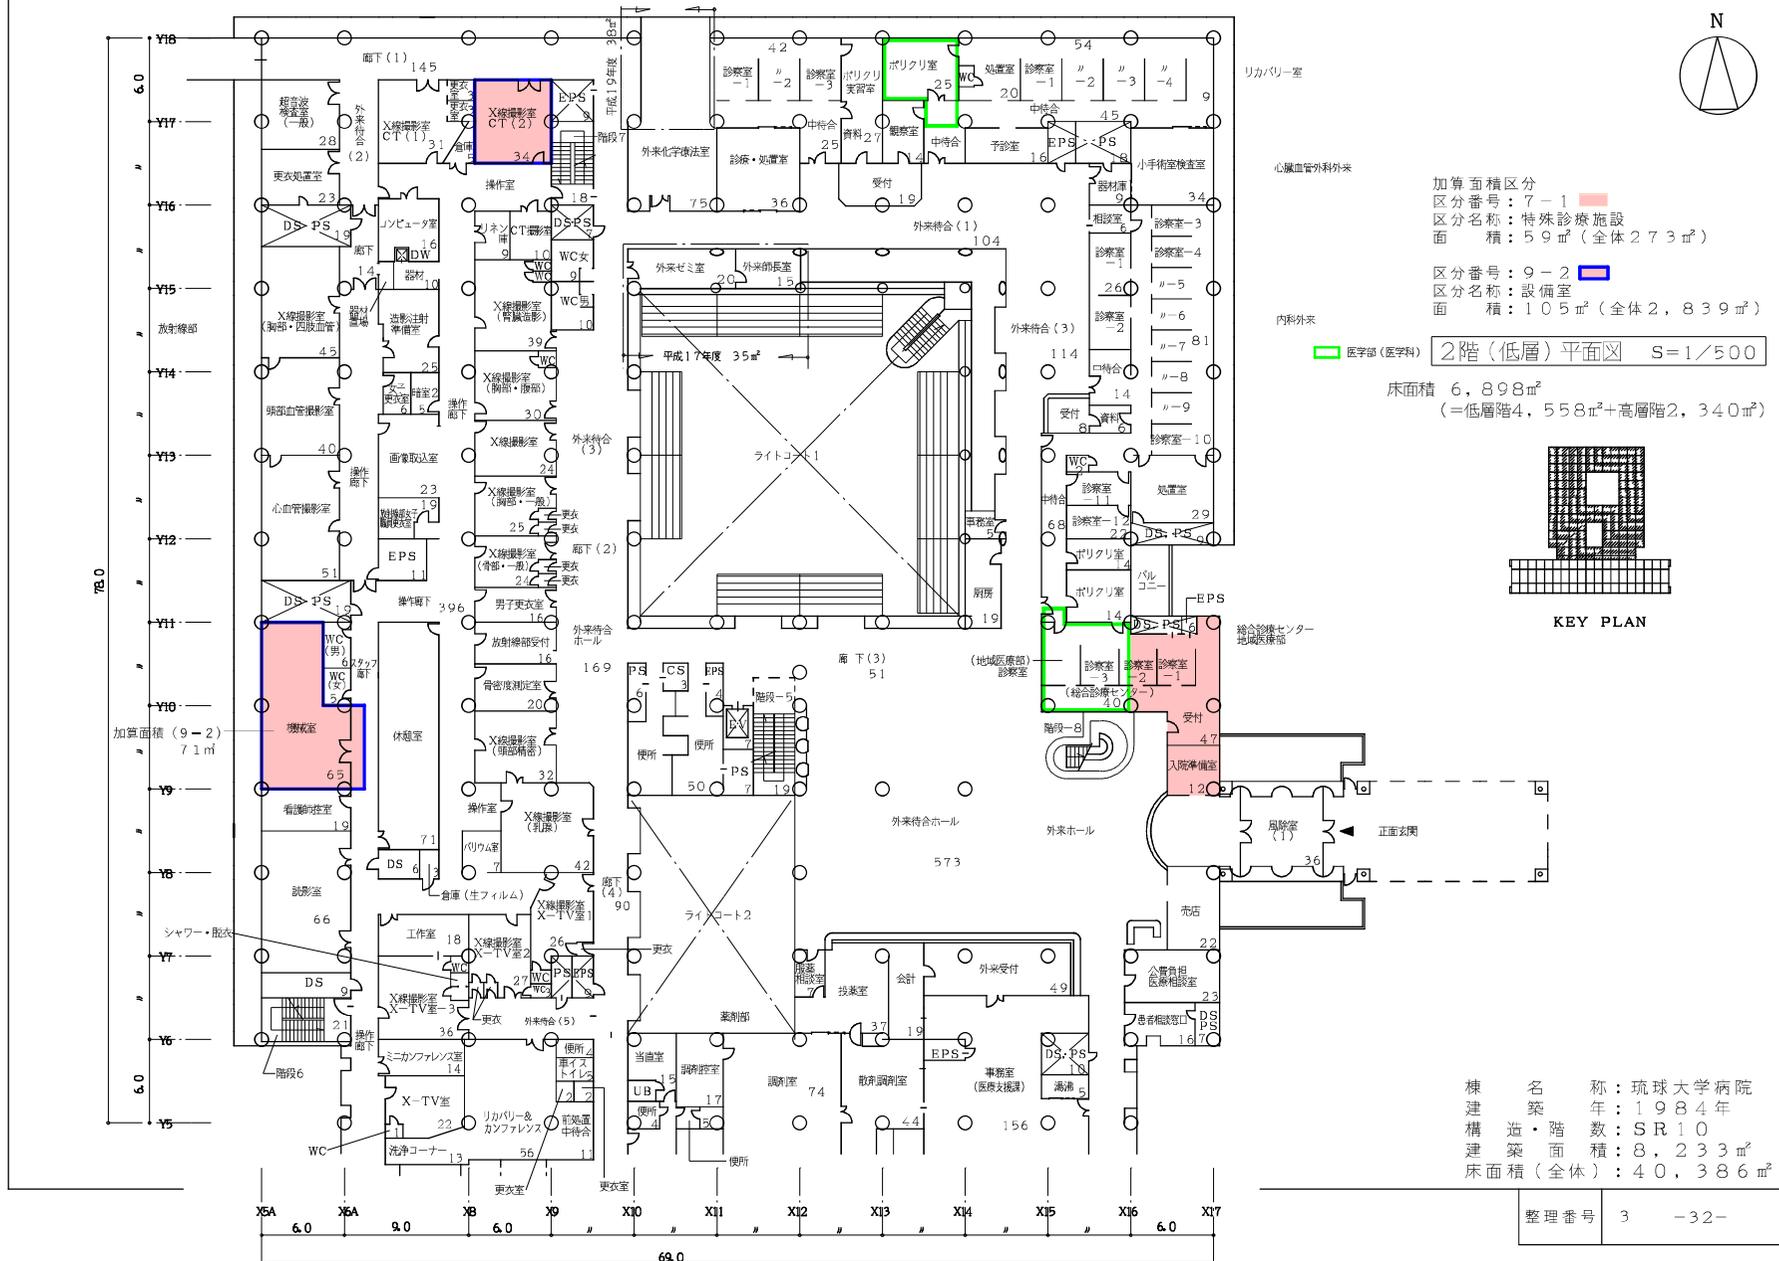

棟別平面図

学校番号	学校名	団地番号	団地名	棟番号
0400	琉球大学	013	上原団地	009

国立大学等施設実態報告(様式3)



加算面積区分(2階高層)

区分番号: 7-1
区分名称: 電算機施設
面積: 23.1㎡(全体231㎡)

区分番号: 7-12
区分名称: 中央カルテ室
面積: 27.1㎡(全体271㎡)

区分番号: 9-1
区分名称: 渡り廊下
面積: 3.3㎡(全体6.6㎡)

区分番号: 9-2
区分名称: 設備室
面積: 3.1㎡(全体2,839㎡)

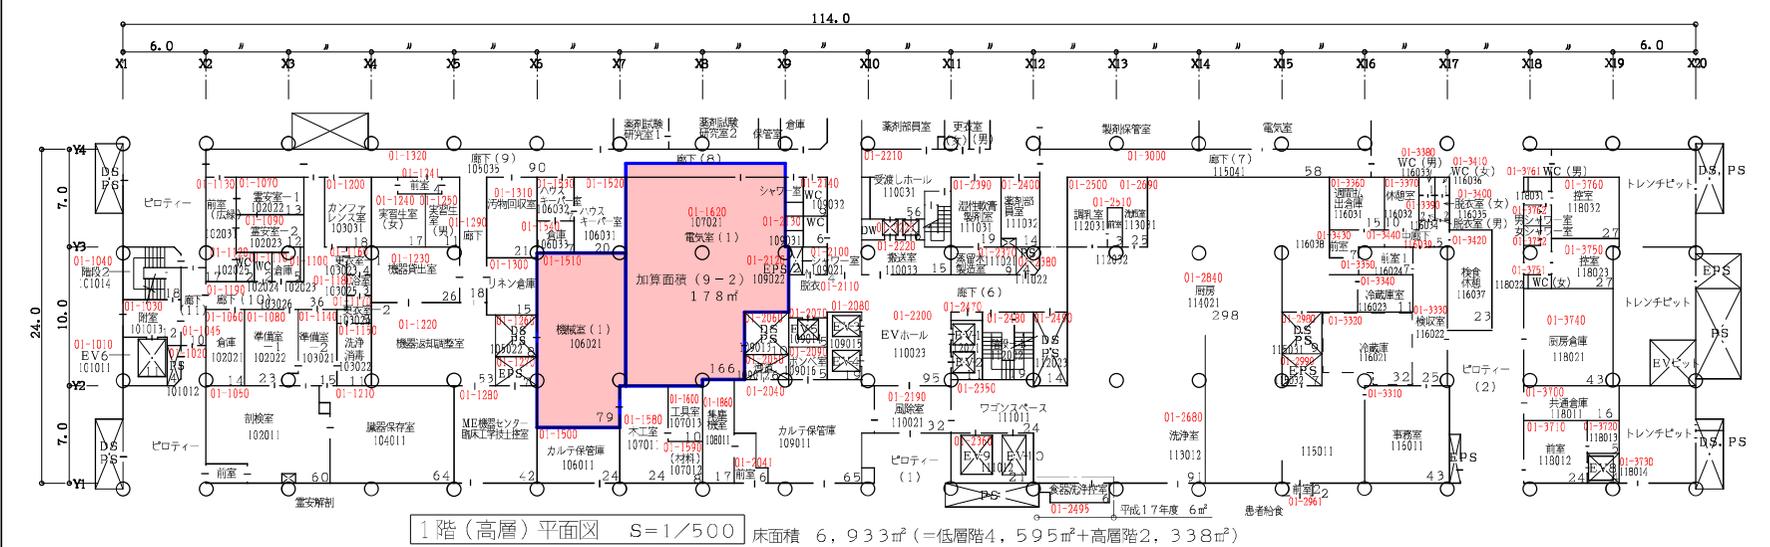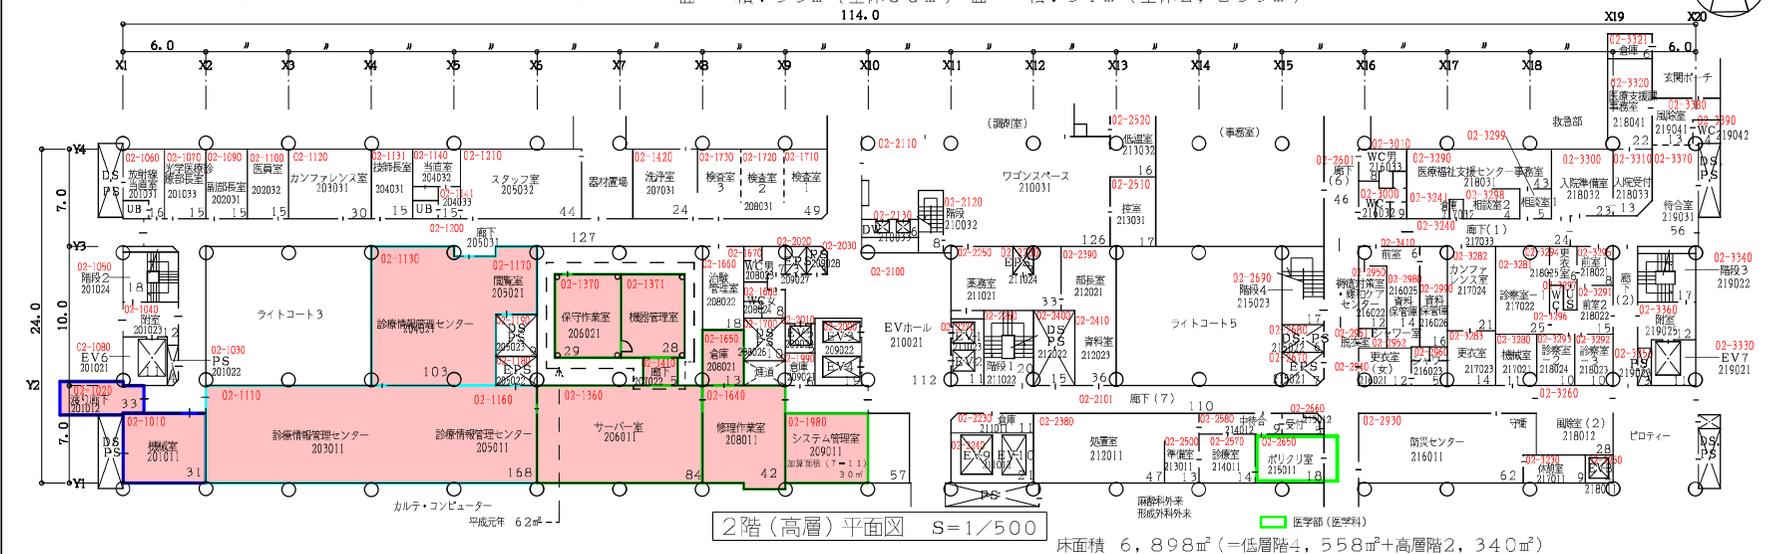

加算面積区分(1階高層)
区分番号: 9-2
区分名称: 設備室
面積: 25.7㎡(全体2,839㎡)


棟名称: 琉球大学病院
建築年: 1984年
構造・階数: SR10
建築面積: 8,233㎡
床面積(全体): 40,386㎡

整理番号 3 - 33 -

棟別平面図

学校番号	学校名	団地番号	団地名	棟番号
0400	琉球大学	013	上原団地	009


国立大学等施設実態報告(様式3)

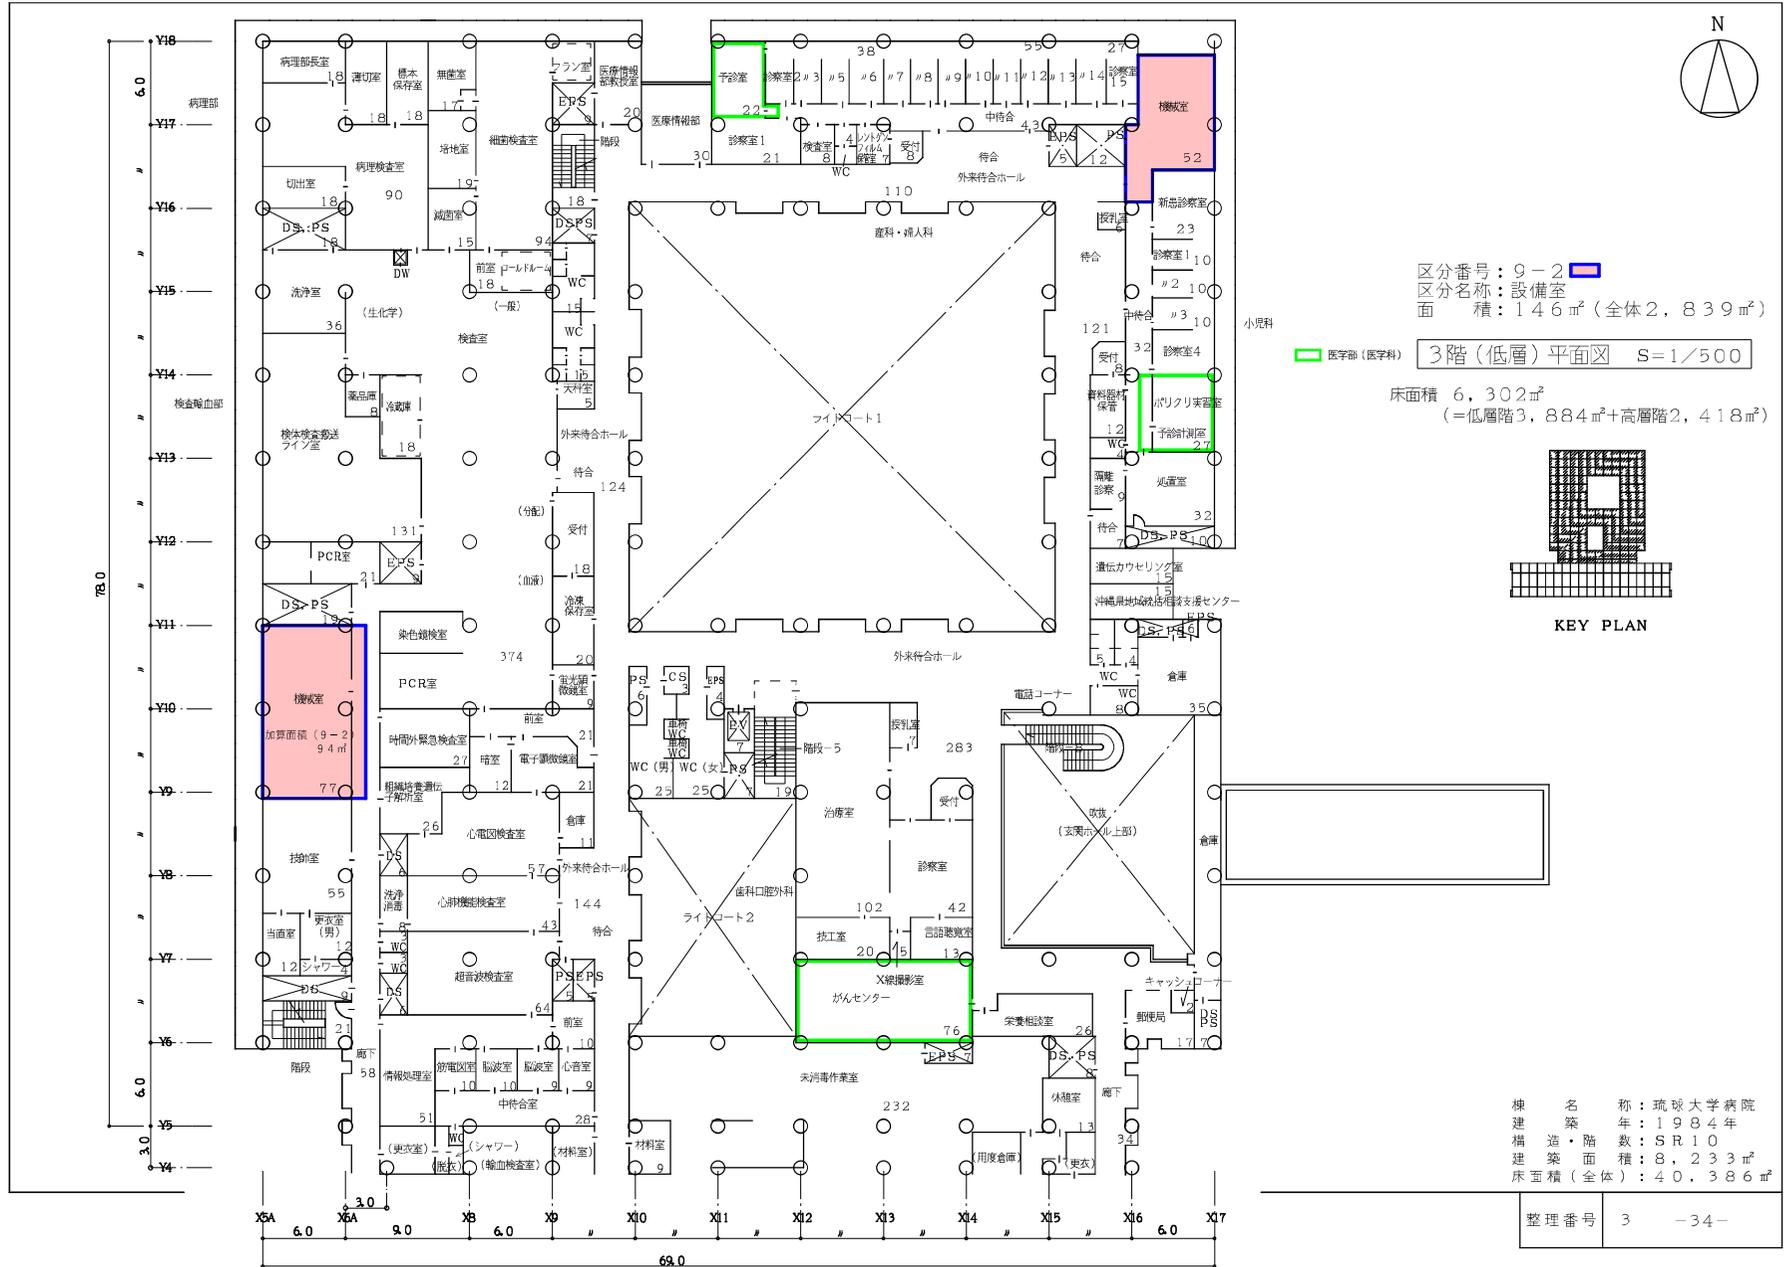

棟別平面図

国立大学等施設実態報告(様式3)


学校番号	学校名	団地番号	団地名	棟番号
0400	琉球大学	013	上原団地	009

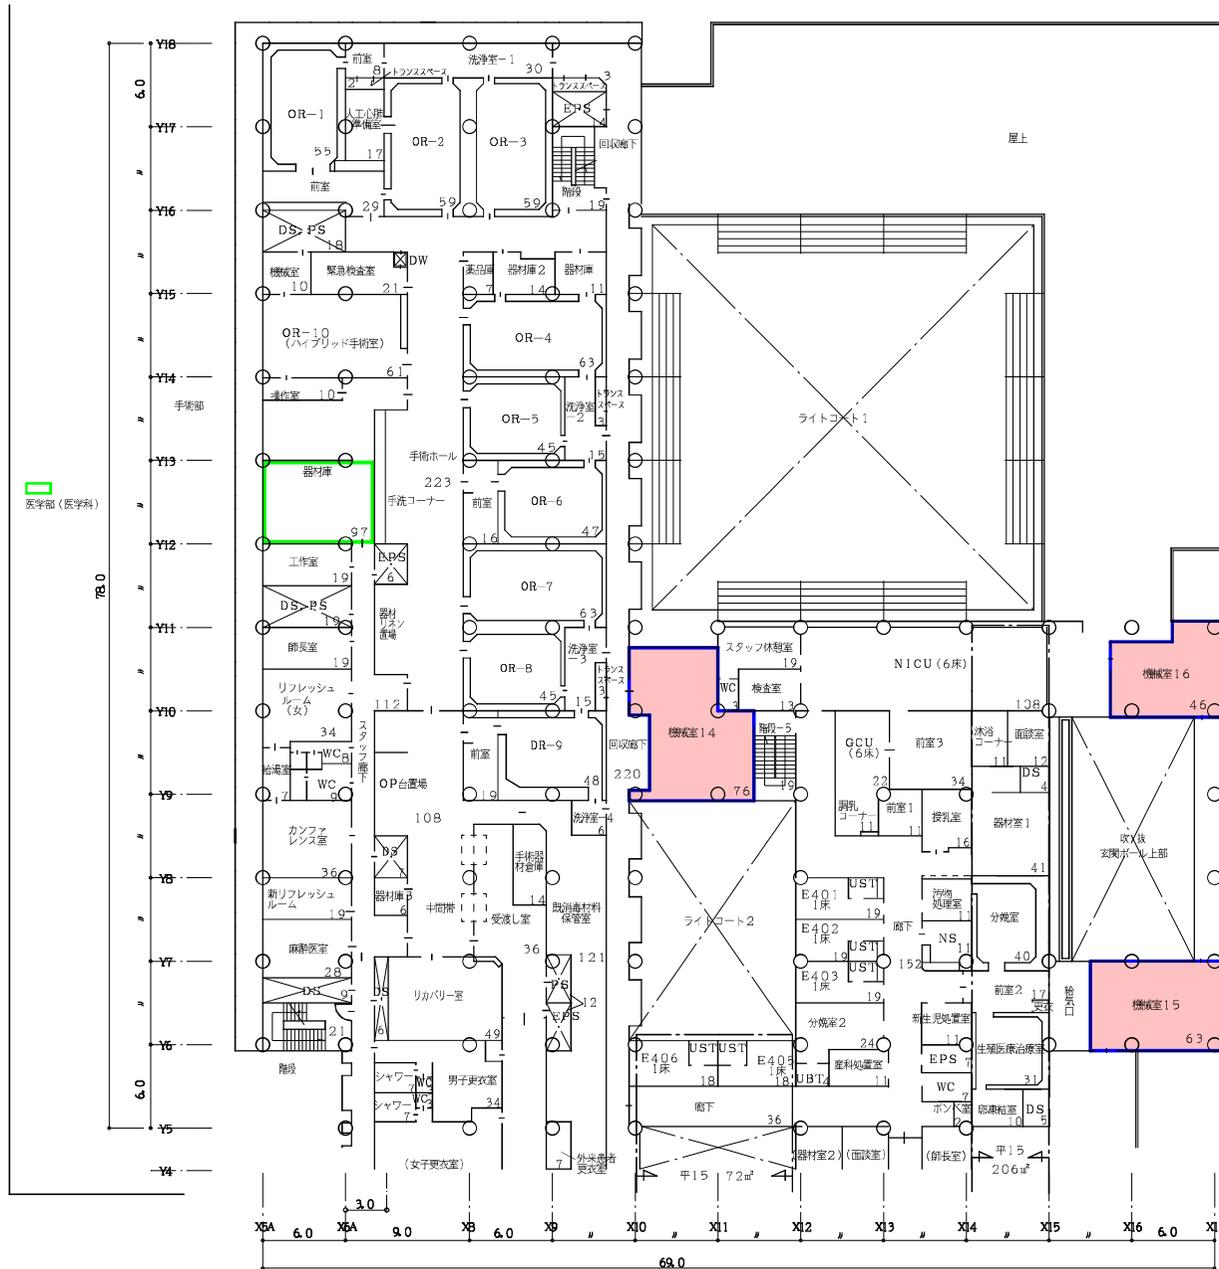

加算面積区分
 区分番号: 9-2
 区分名称: 設備室
 面積: 185㎡ (全体2,839㎡)

4階(低層)平面図 S=1/500

床面積 5,415㎡
 (=低階3,166㎡+高階2,249㎡)

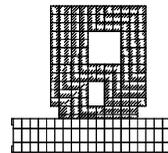

KEY PLAN

棟名称: 琉球大学病院
 建築年: 1984年
 構造・階数: SR10
 建築面積: 8,233㎡
 床面積(全体): 40,386㎡


整理番号	3	-35-
------	---	------

棟別平面図


学校番号	学校名	団地番号	団地名	棟番号
0400	琉球大学	013	上原団地	009

国立大学等施設実態報告(様式3)

加算面積区分(4階高層)
 区分番号: 7-2
 区分名称: ICU施設
 面積: 530㎡(全体530㎡)
 区分番号: 9-2
 区分名称: 設備室
 面積: 117㎡(全体2,839㎡)

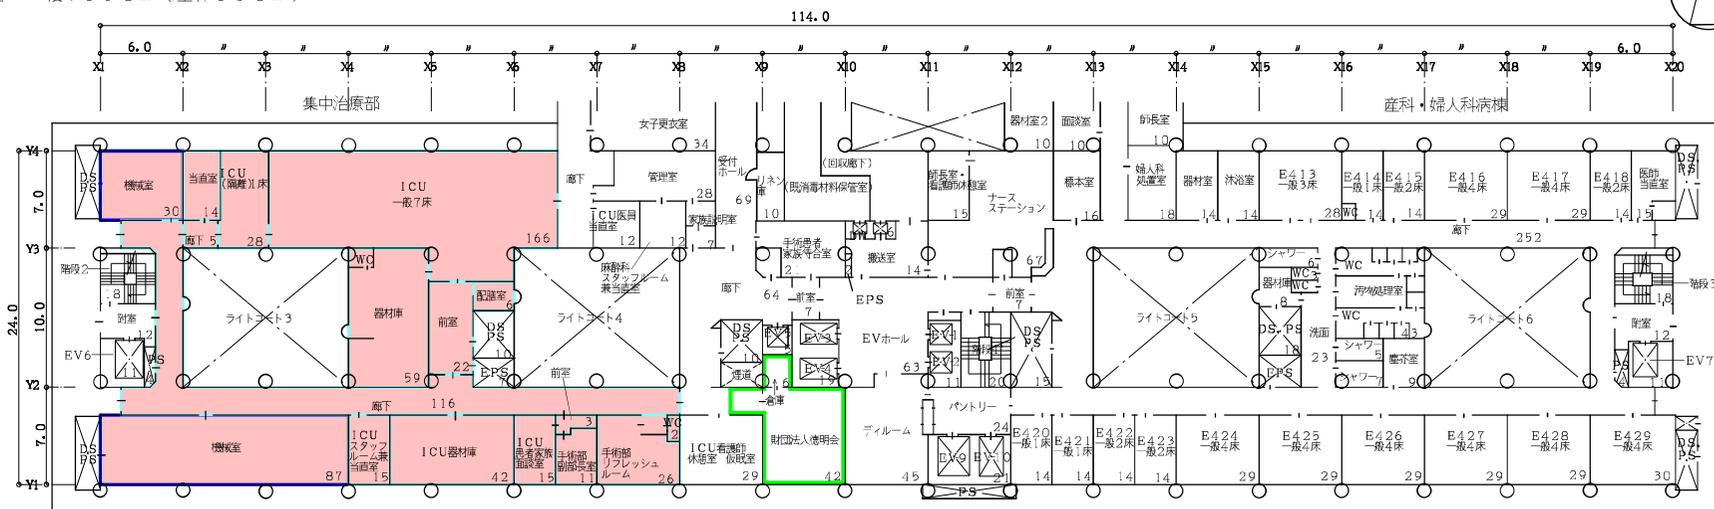

医学部(医学科) 4階(高層)平面図 S=1/500 床面積 5,415㎡
 (=低層階3,166㎡+高層階2,249㎡) 産科・婦人科病棟

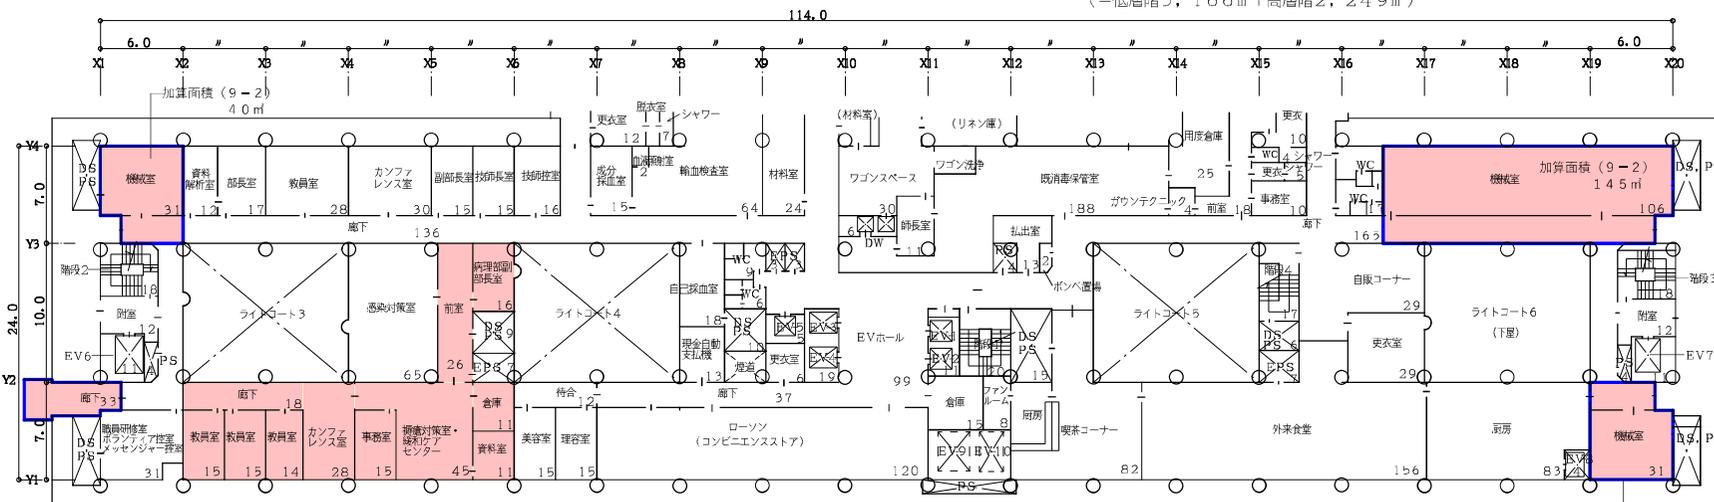

加算面積(9-2) 3階(高層)平面図 S=1/500 床面積 6,302㎡
 (=低層階3,884㎡+高層階2,418㎡) 加算面積(9-2) 40㎡

加算面積区分(3階高層)
 区分番号: 7-1
 区分名称: 特殊診療施設
 面積: 2.4㎡(全体273㎡)
 区分番号: 9-1
 区分名称: 渡り廊下
 面積: 3.3㎡(全体66㎡)
 区分番号: 9-2
 区分名称: 設備室
 面積: 22.5㎡(全体2,839㎡)


棟名称: 琉球大学病院
 建築年: 1984年
 構造・階数: SR10
 建築面積: 8,233㎡
 床面積(全体): 40,386㎡

整理番号	3	-36-
------	---	------

棟別平面図

学校番号	学校名	団地番号	団地名	棟番号
0400	琉球大学	013	上原団地	009


国立大学等施設実態報告(様式3)

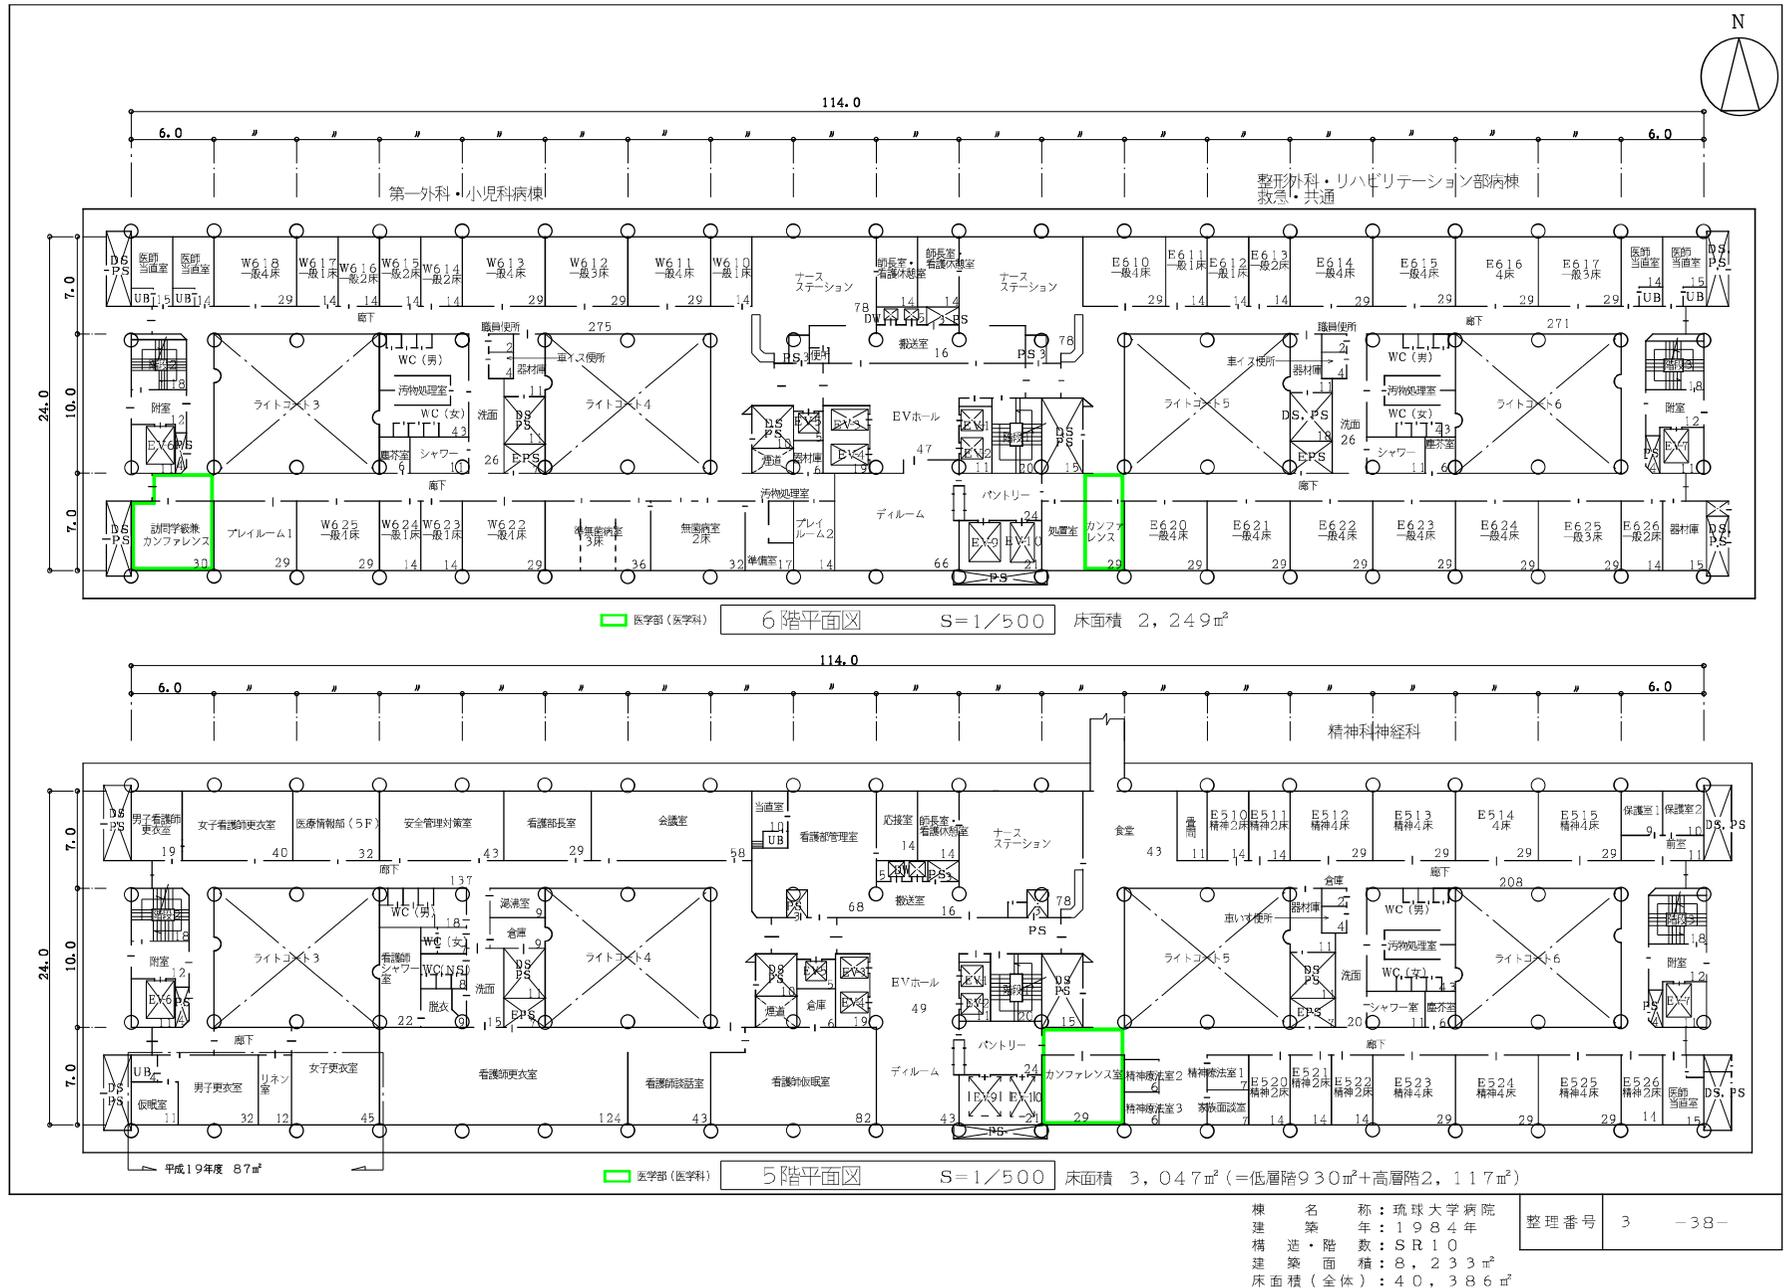

棟別平面図

学校番号	学校名	団地番号	団地名	棟番号
0400	琉球大学	013	上原団地	009

国立大学等施設実態報告(様式3)

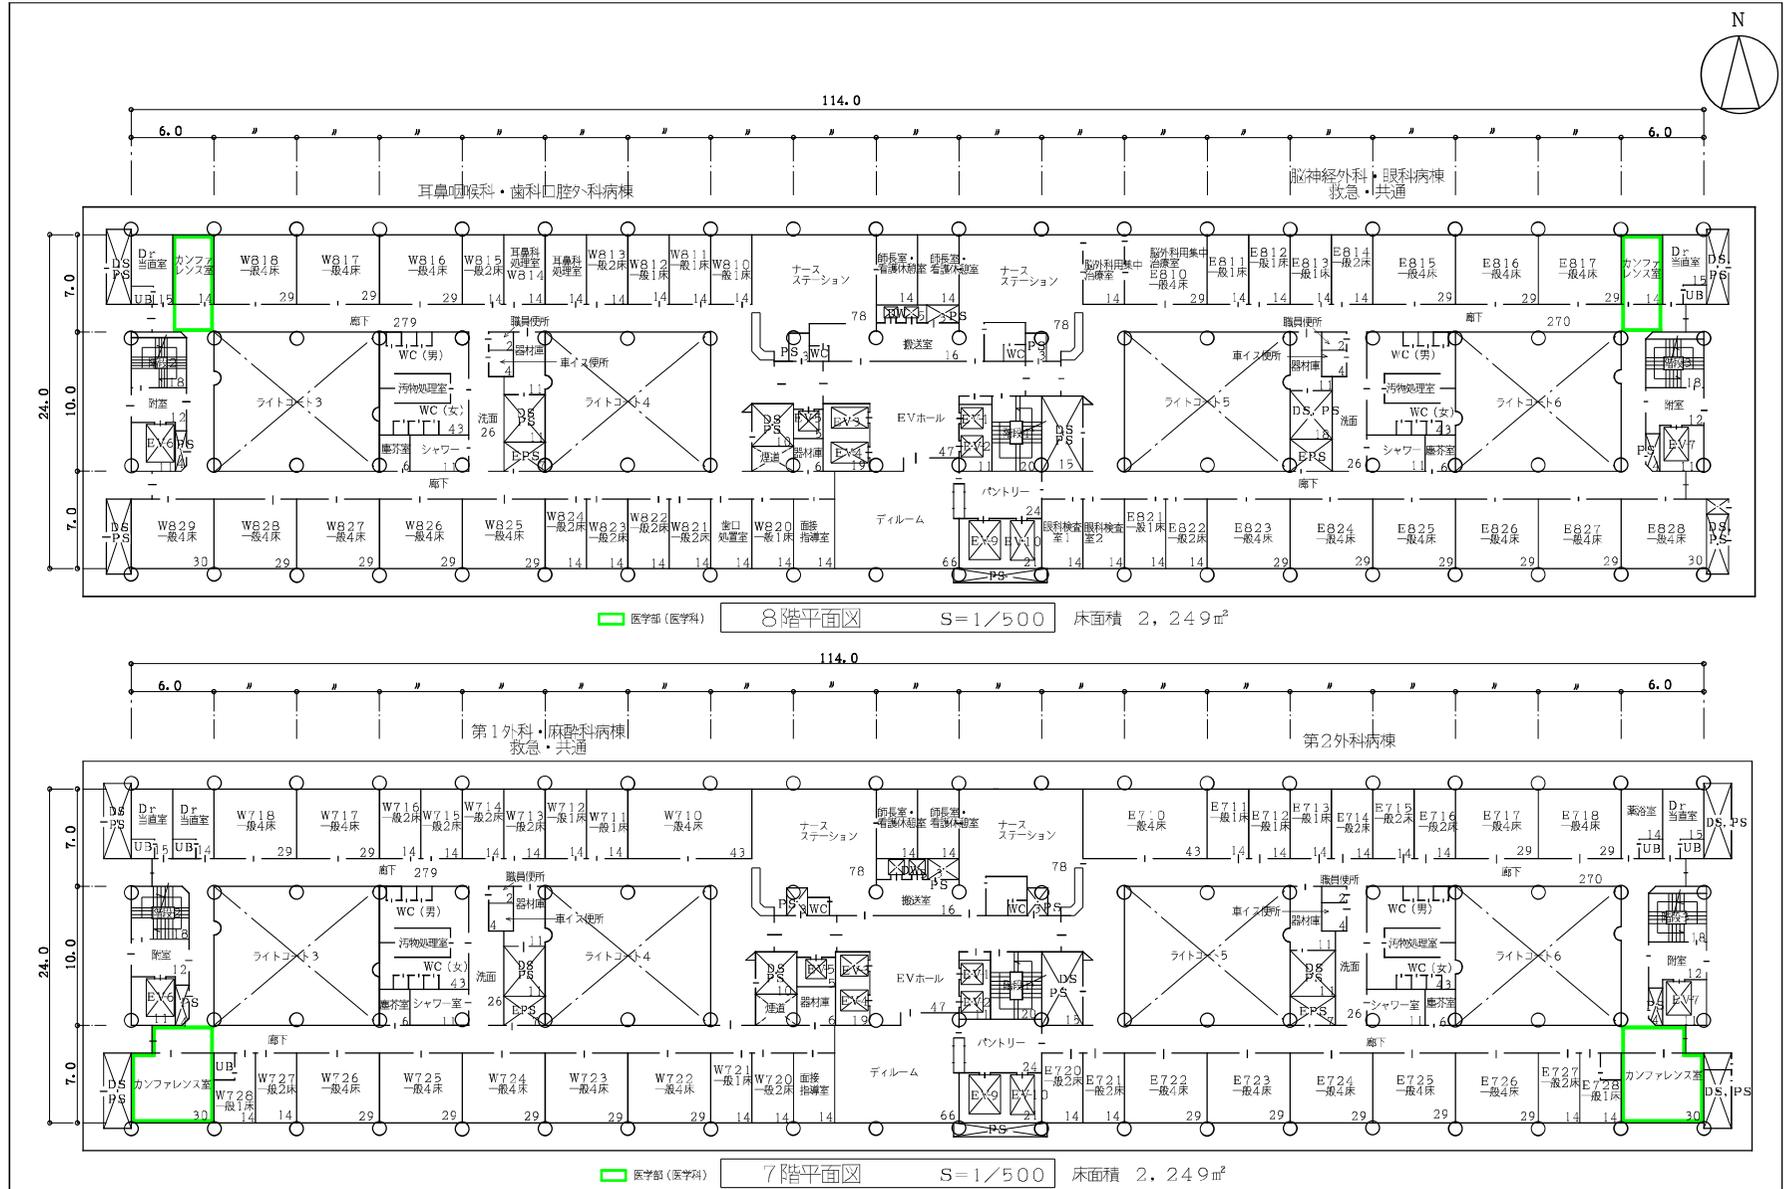

根 名 称 : 琉球大学病院
 建 築 年 : 1984年
 構 造・階 数 : SR10
 建 築 面 積 : 8,233㎡
 床 面 積 (全 体) : 40,386㎡

整理番号 3 -39-


棟別平面図

学校番号	学校名	団地番号	団地名	棟番号
0400	琉球大学	013	上原団地	009

国立大学等施設実態報告(様式3)


部門別範囲(10階高層)

- 病棟: 2,036㎡(建物合計17,686㎡)
- 外来: 0㎡(建物合計5,893㎡)
- 診療: 0㎡(建物合計6,891㎡)
- 供給: 45㎡(建物合計3,523㎡)
- 管理: 142㎡(建物合計4,711㎡)
- 共用: 0㎡(建物合計675㎡)
- 研究・教育: 29㎡(建物合計189㎡)
- その他: 0㎡(建物合計356㎡)

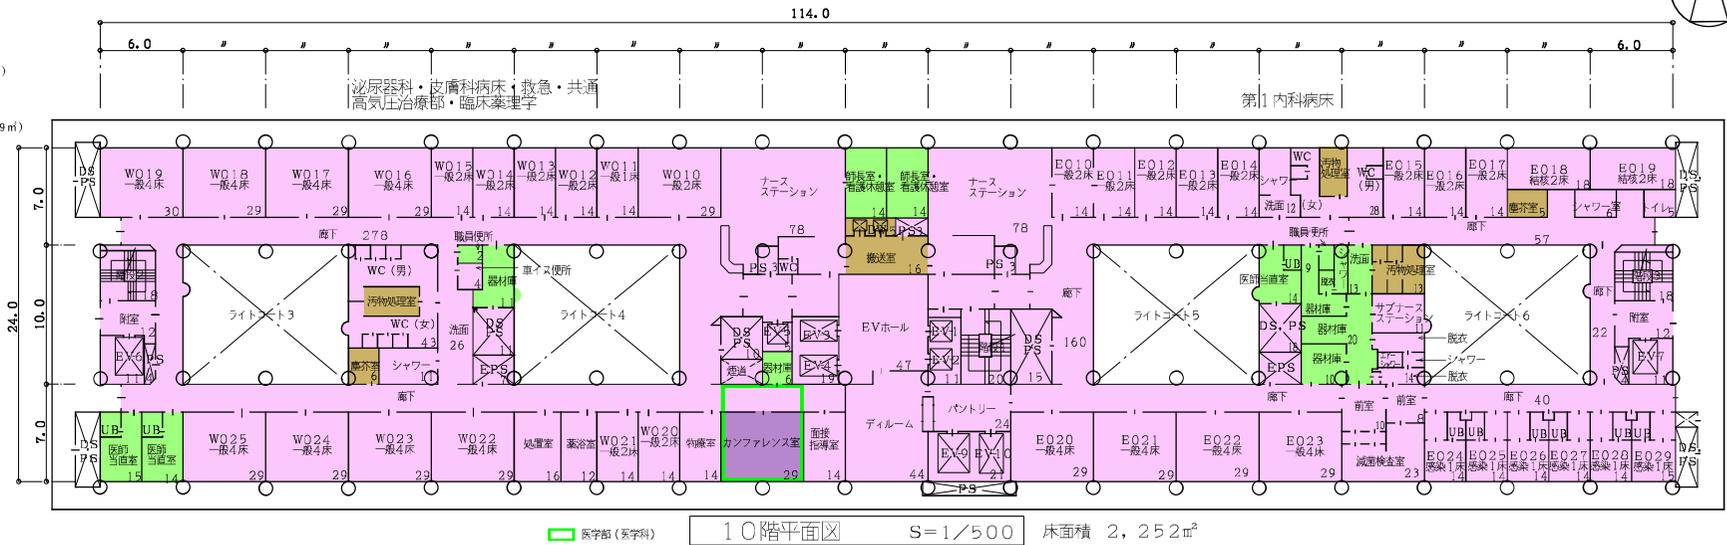

部門別範囲(9階高層)

- 病棟: 2,081㎡(建物合計17,686㎡)
- 外来: 0㎡(建物合計5,893㎡)
- 診療: 0㎡(建物合計6,891㎡)
- 供給: 33㎡(建物合計3,523㎡)
- 管理: 90㎡(建物合計4,711㎡)
- 共用: 0㎡(建物合計675㎡)
- 研究・教育: 28㎡(建物合計189㎡)
- その他: 0㎡(建物合計356㎡)

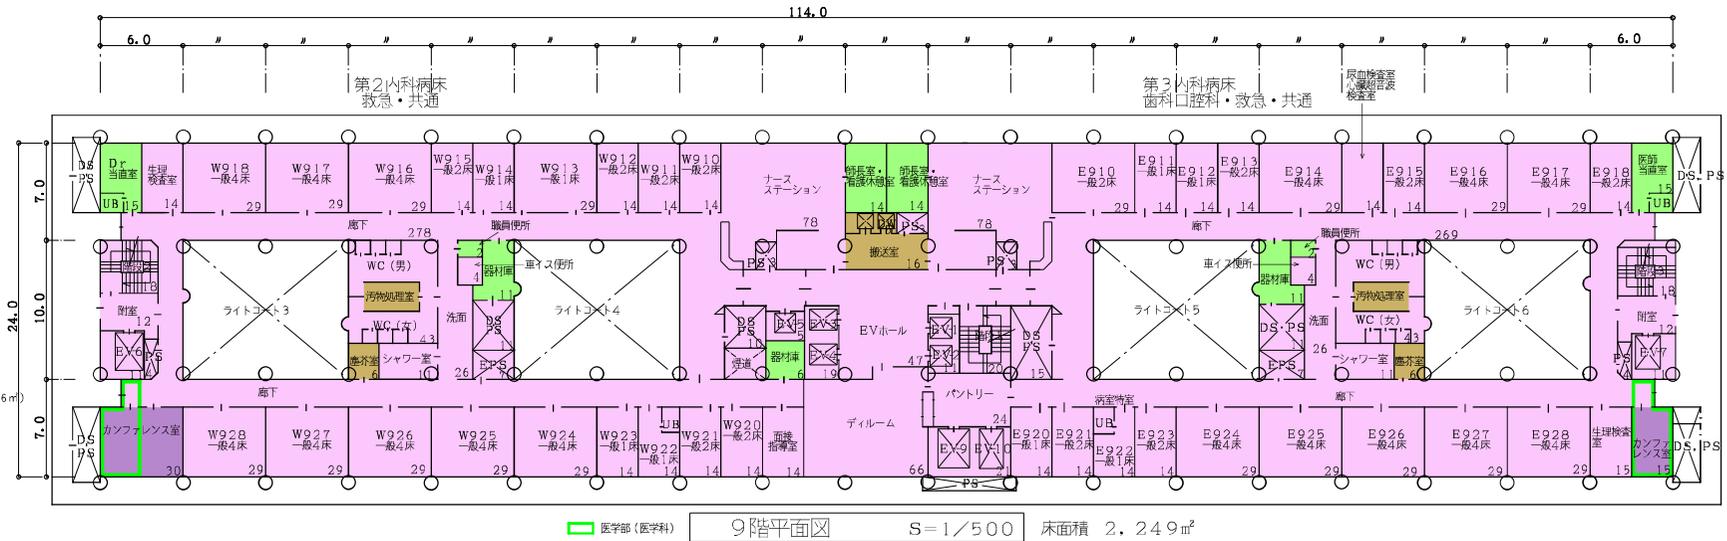


棟名称: 琉球大学病院
 建築年: 1984年
 構造・階数: S R 10
 建築面積: 8,233㎡
 床面積(全体): 40,386㎡

整理番号	3	-40-
------	---	------

棟別平面図

学校番号	学校名	団地番号	団地名	棟番号
0400	琉球大学	013	上原団地	36

国立大学法人等施設実態報告(様式3)

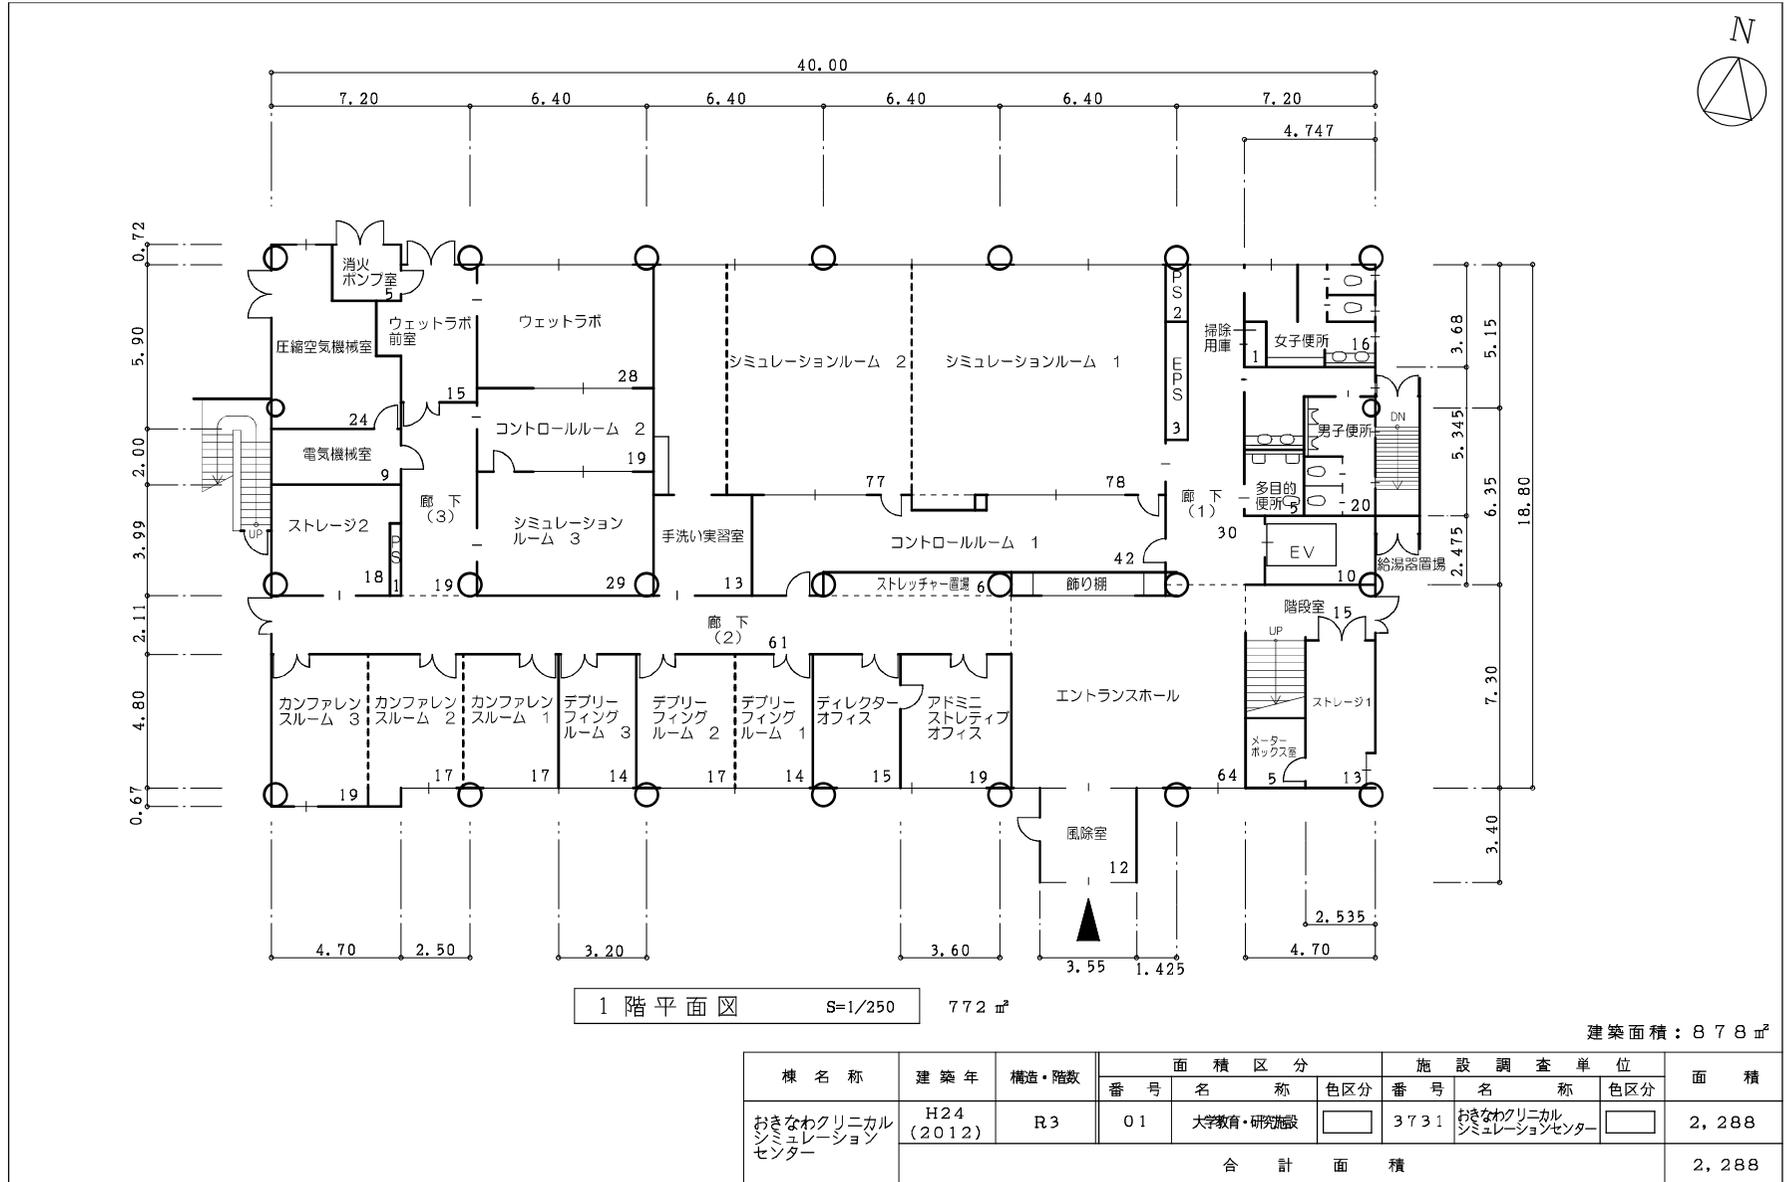


棟名称	建築年	構造・階数	面積区分			施設調査単位			面積
			番号	名称	色区分	番号	名称	色区分	
おきなわクリニカル シミュレーション センター	H24 (2012)	R3	01	大学教育・研究施設	□	3731	おきなわクリニカル シミュレーションセンター	□	2,288
			合計面積						
整理番号								3	-83-

棟別平面図

学校番号	学校名	団地番号	団地名	棟番号
0400	琉球大学	013	上原団地	36

国立大学法人等施設実態報告(様式3)

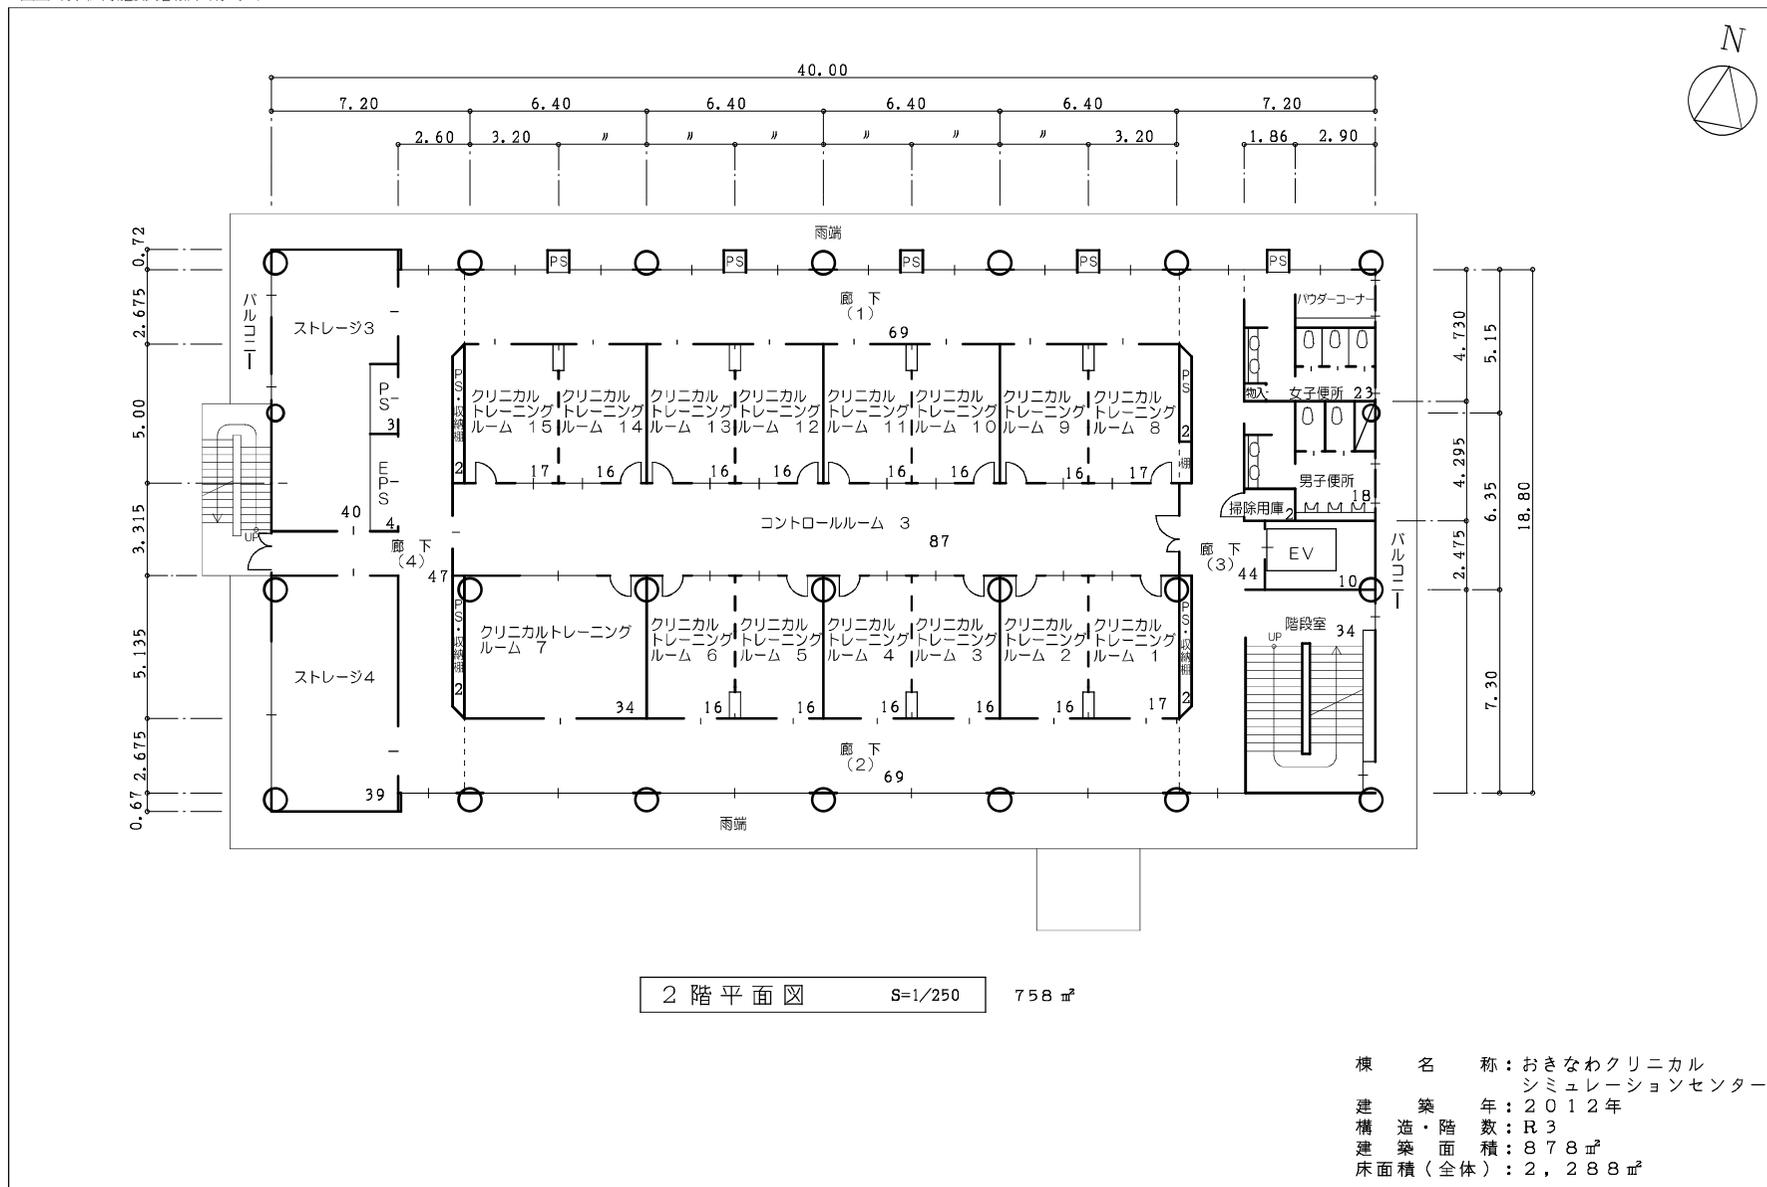

2階平面図 S=1/250 758㎡


棟名称：おきなわクリニカル
シミュレーションセンター
 建築年：2012年
 構造・階数：R3
 建築面積：878㎡
 床面積(全体)：2,288㎡

整理番号	3	-84
------	---	-----

棟別平面図

学校番号	学校名	団地番号	団地名	棟番号
0400	琉球大学	013	上原団地	36

国立大学法人等施設実態報告(様式3)

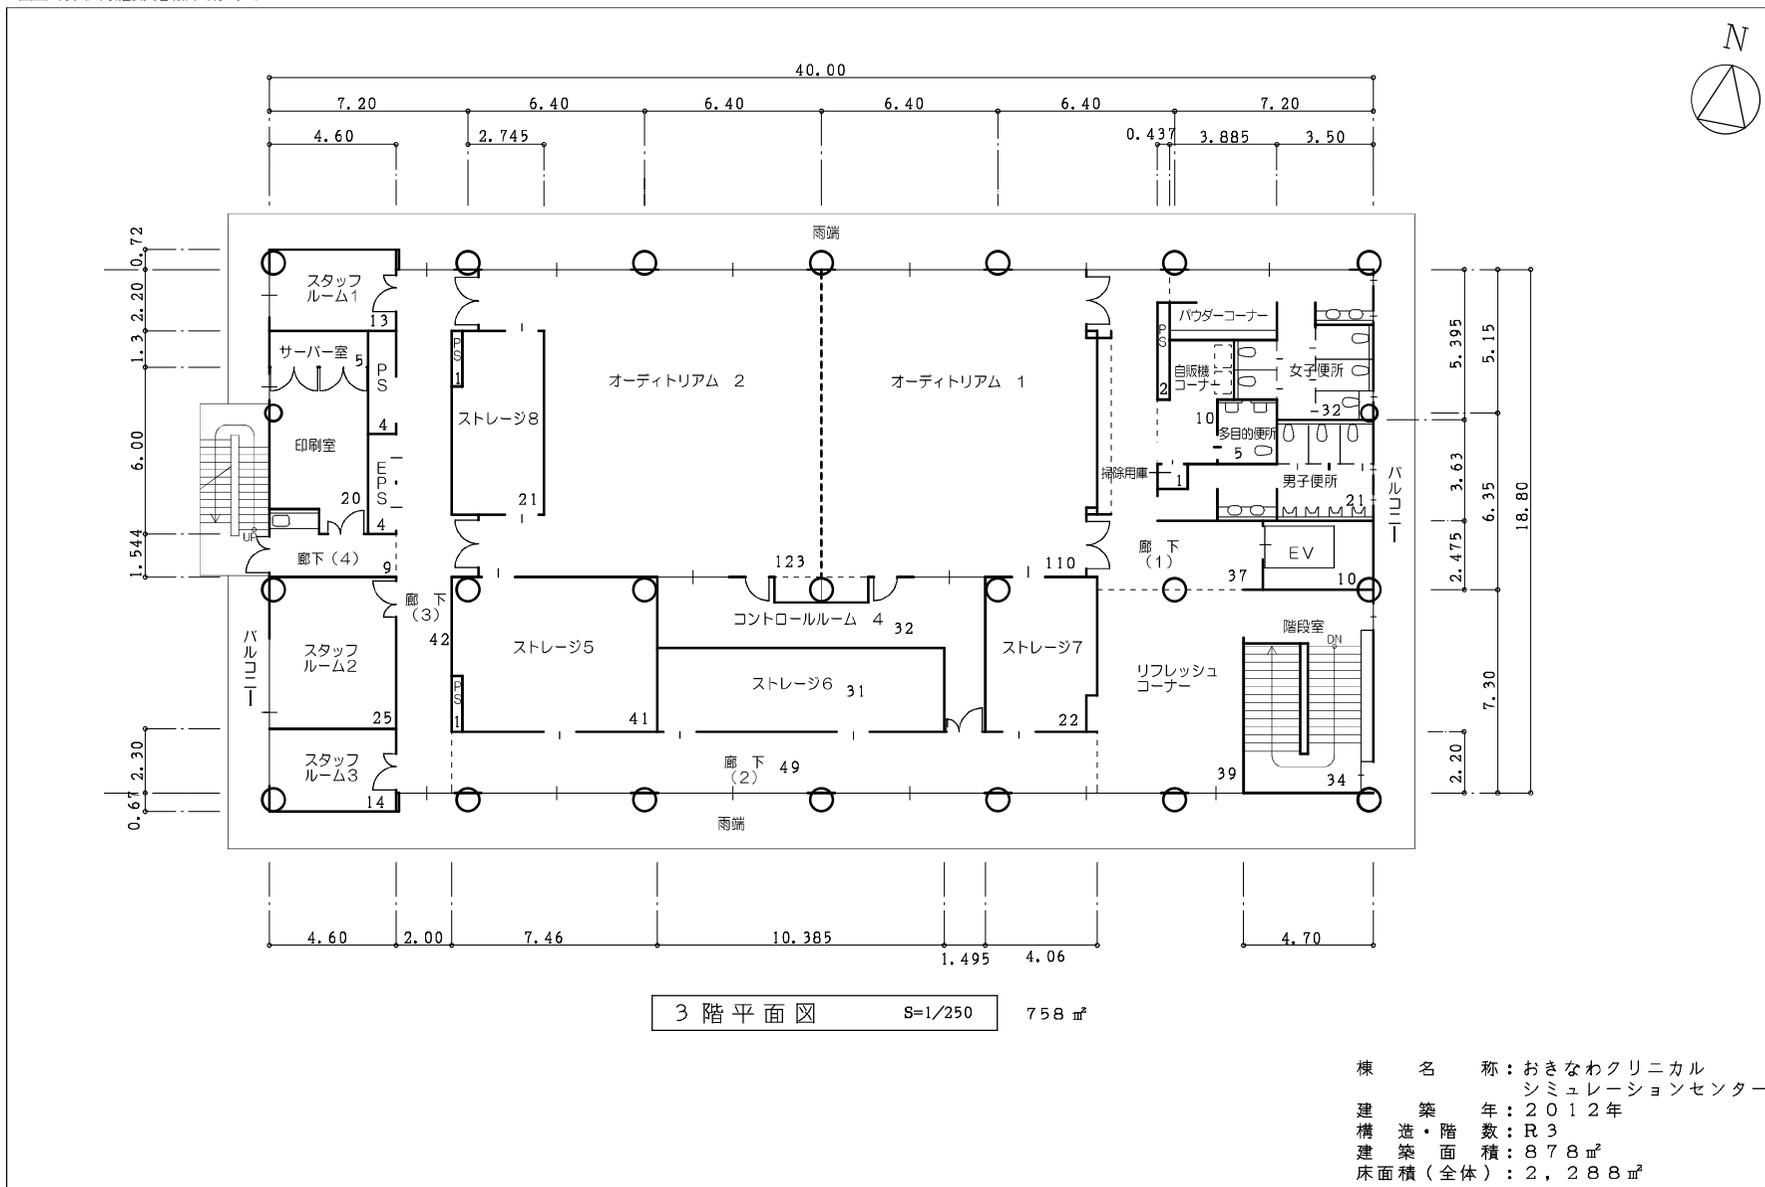


棟名称: おきなわクリニック
 シミュレーションセンター
 建築年: 2012年
 構造・階数: R3
 建築面積: 878㎡
 床面積(全体): 2,288㎡

整理番号 3 -85

棟別平面図

学校番号	学校名	団地番号	団地名	棟番号
0400	琉球大学	013	上原団地	040

国立大学等施設実態報告(様式3)

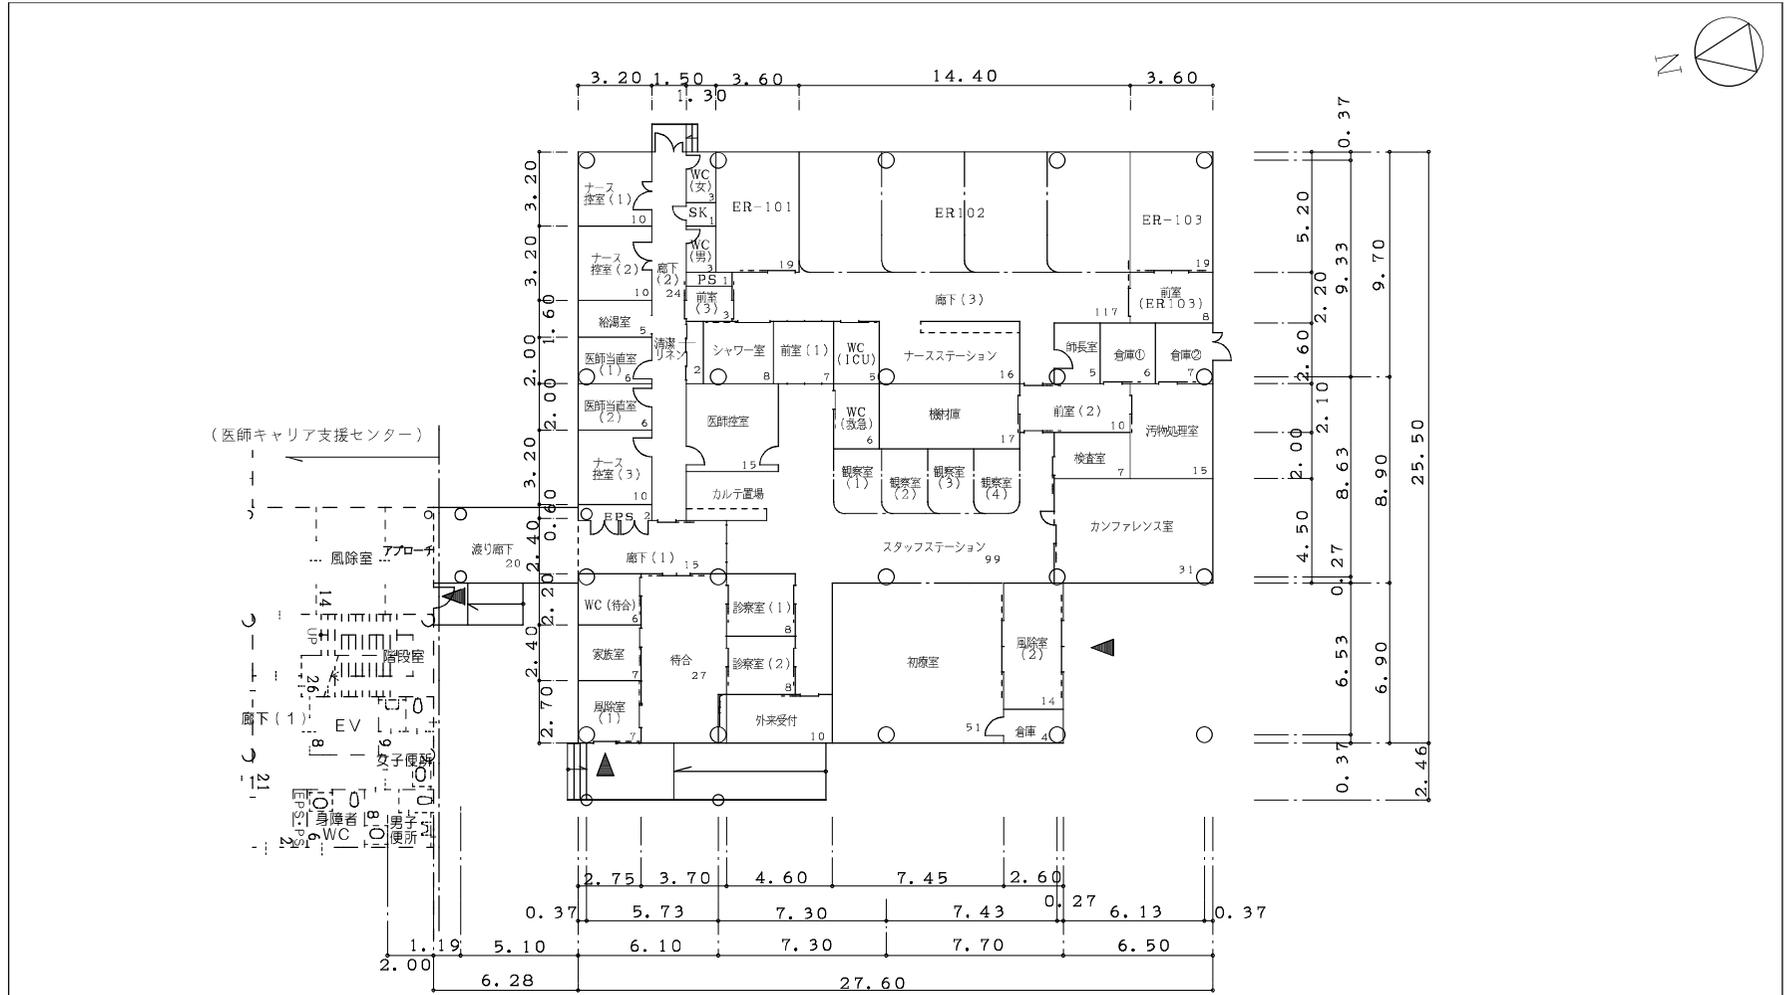

救急部棟平面図 S=1/300 床面積 680㎡

建築面積: 742㎡


棟名称	建築年	構造・階数	面積区分			施設調査単位			面積
			番号	名称	色区分	番号	名称	色区分	
救急災害医療棟	H26 (2014)	S1	07	附属病院		4010	医学部附属病院本院		680
			合計面積						

整理番号	3	-91-
------	---	------

棟別平面図

学校番号	学校名	団地番号	団地名	棟番号
0400	琉球大学	013	上原団地	014

国立大学等施設実態報告(様式3)

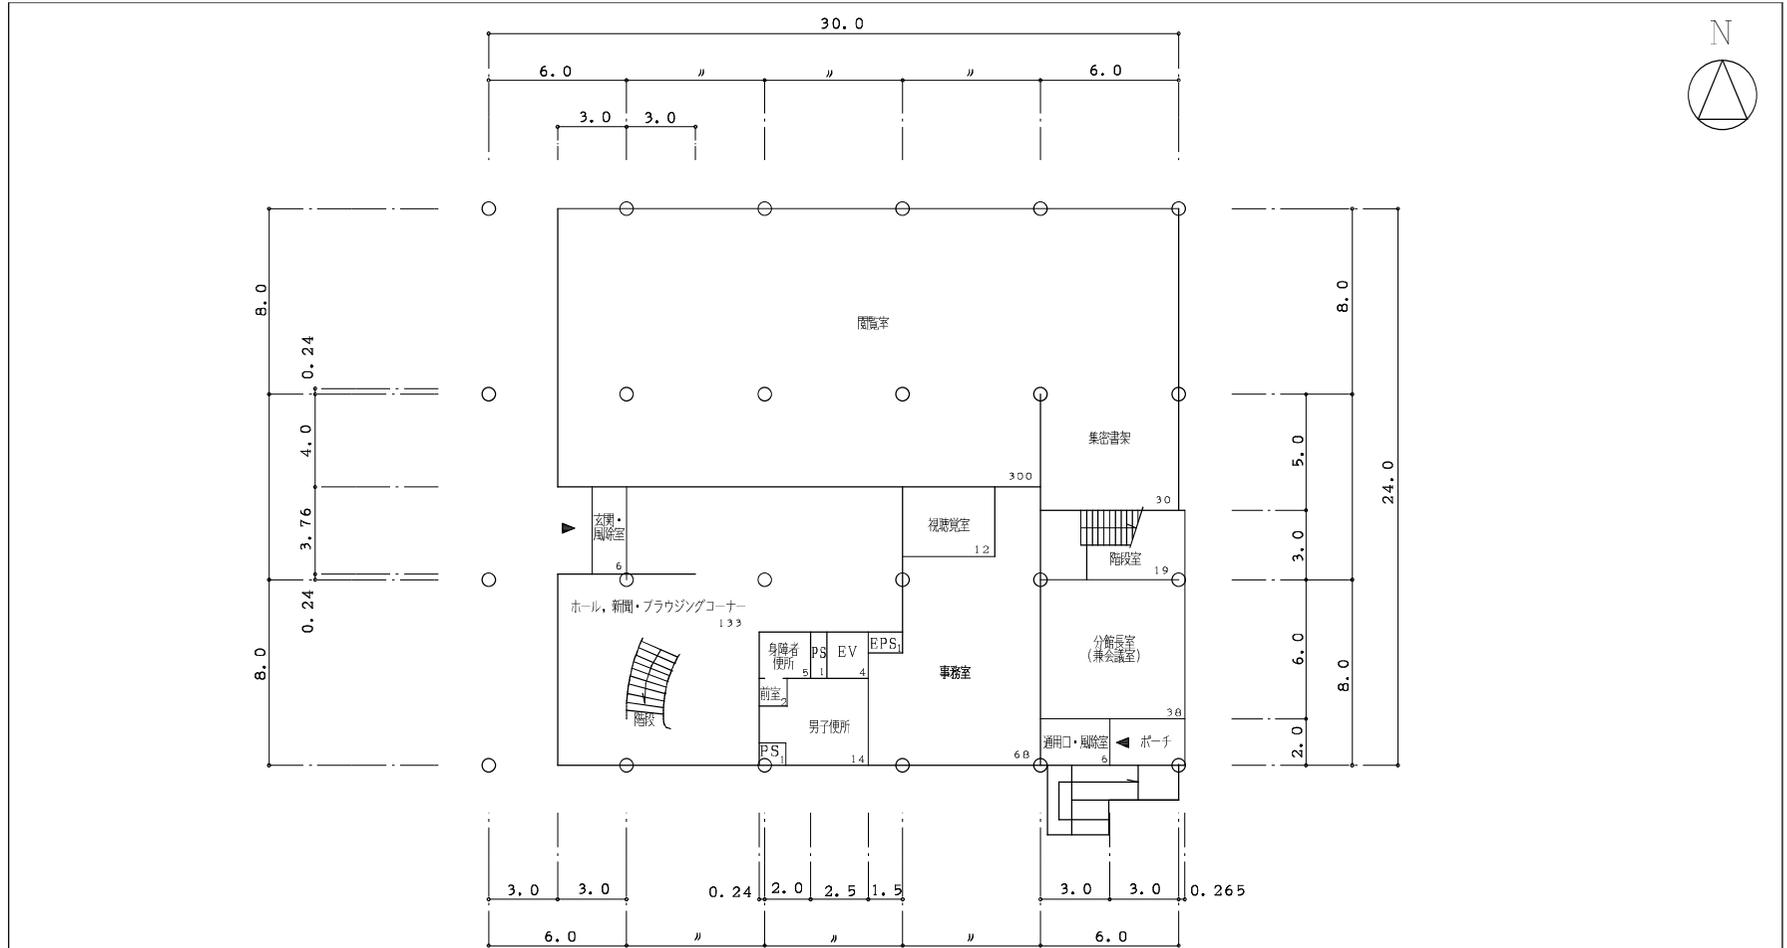

1階平面図 S=1/300 床面積 640㎡

建築面積：741㎡

加算面積区分
 区分番号：9-2
 区分名称：設備室
 面積：0㎡(全体61㎡)


棟名称	建築年	構造・階数	面積区分			施設調査単位			面積
			番号	名称	色区分	番号	名称	色区分	
附属図書館医学部分館	S59 (1984)	R2	02	大学図書館		6110	大学図書館		1,342
			09	大学設備室等		6960	本部等設備室		61
面積合計									1,403

整理番号	3	-55-
------	---	------

棟別平面図

学校番号	学校名	団地番号	団地名	棟番号
0400	琉球大学	013	上原団地	014

国立大学等施設実態報告(様式3)

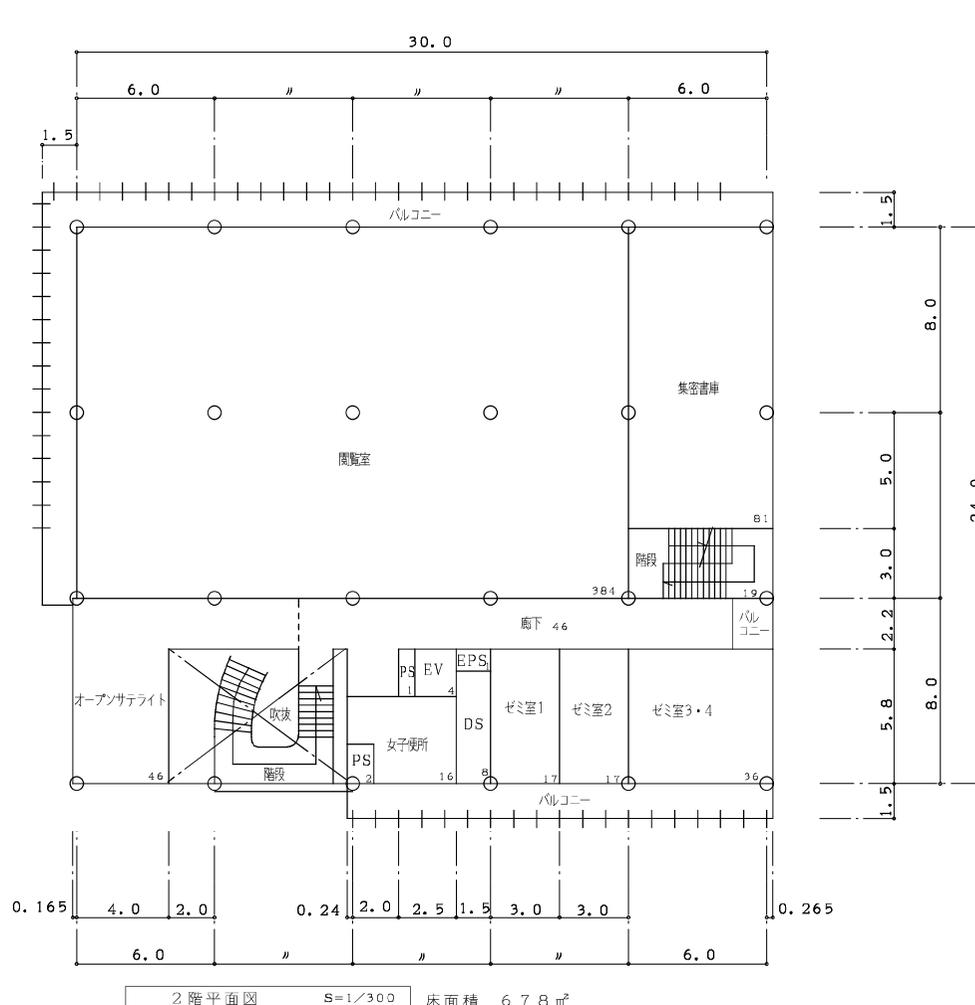

加算面積区分
 区分番号: 9-2
 区分名称: 設備室
 面積: 0㎡ (全体 61㎡)


棟名称: 附属図書館
 医学部分館
 建築年: 1984年
 構造・階数: R2
 建築面積: 761㎡
 床面積(全体): 1,403㎡

整理番号	3	-56-
------	---	------

棟別平面図

学校番号	学校名	団地番号	団地名	棟番号
0400	琉球大学	010	千原団地	038

国立大学法人等施設実態報告(様式3)

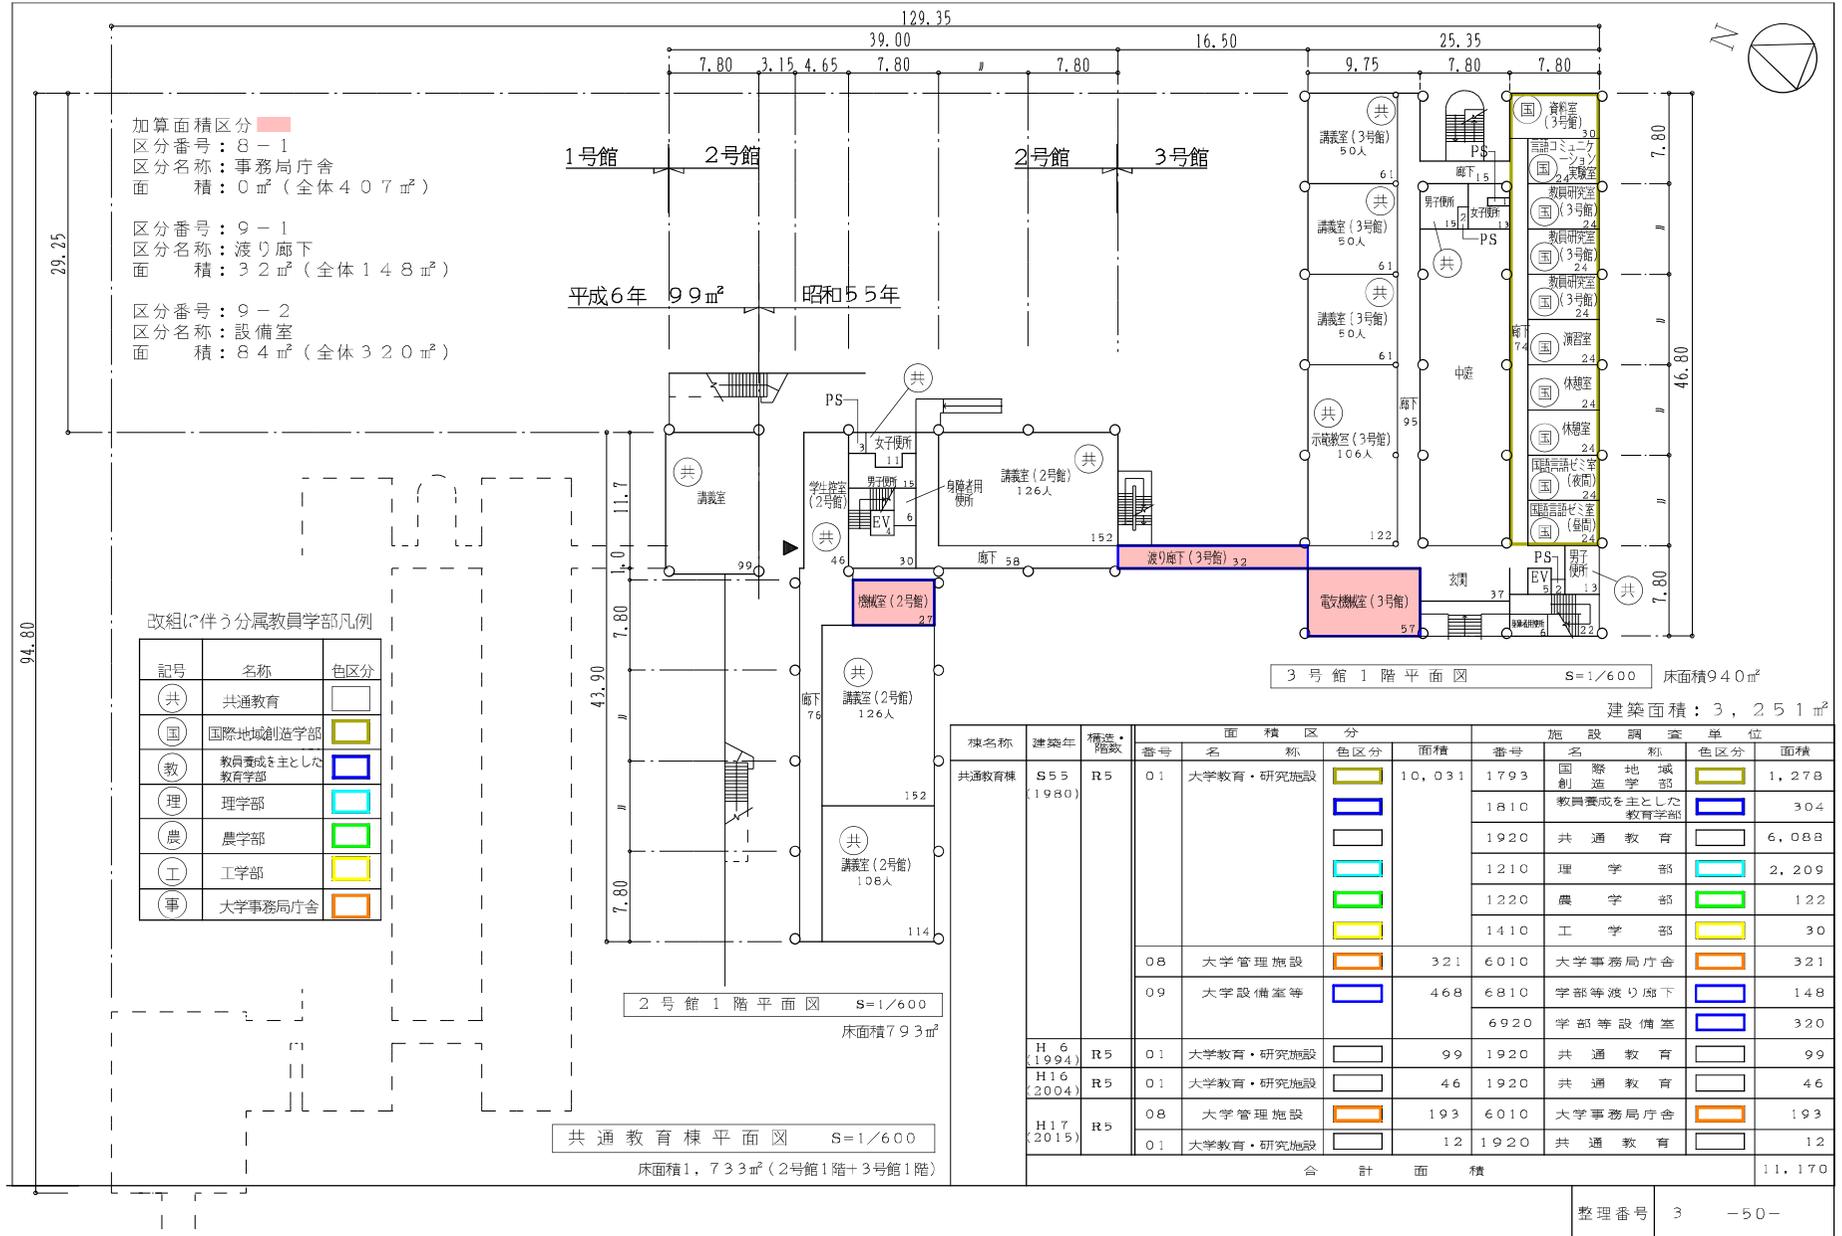

棟別平面図

国立大学法人等施設実態報告(様式3)


学校番号	学校名	団地番号	団地名	棟番号
0400	琉球大学	010	千原団地	038



棟別平面図

国立大学法人等施設実態報告(様式3)


学校番号	学校名	団地番号	団地名	棟番号
0400	琉球大学	010	千原団地	038

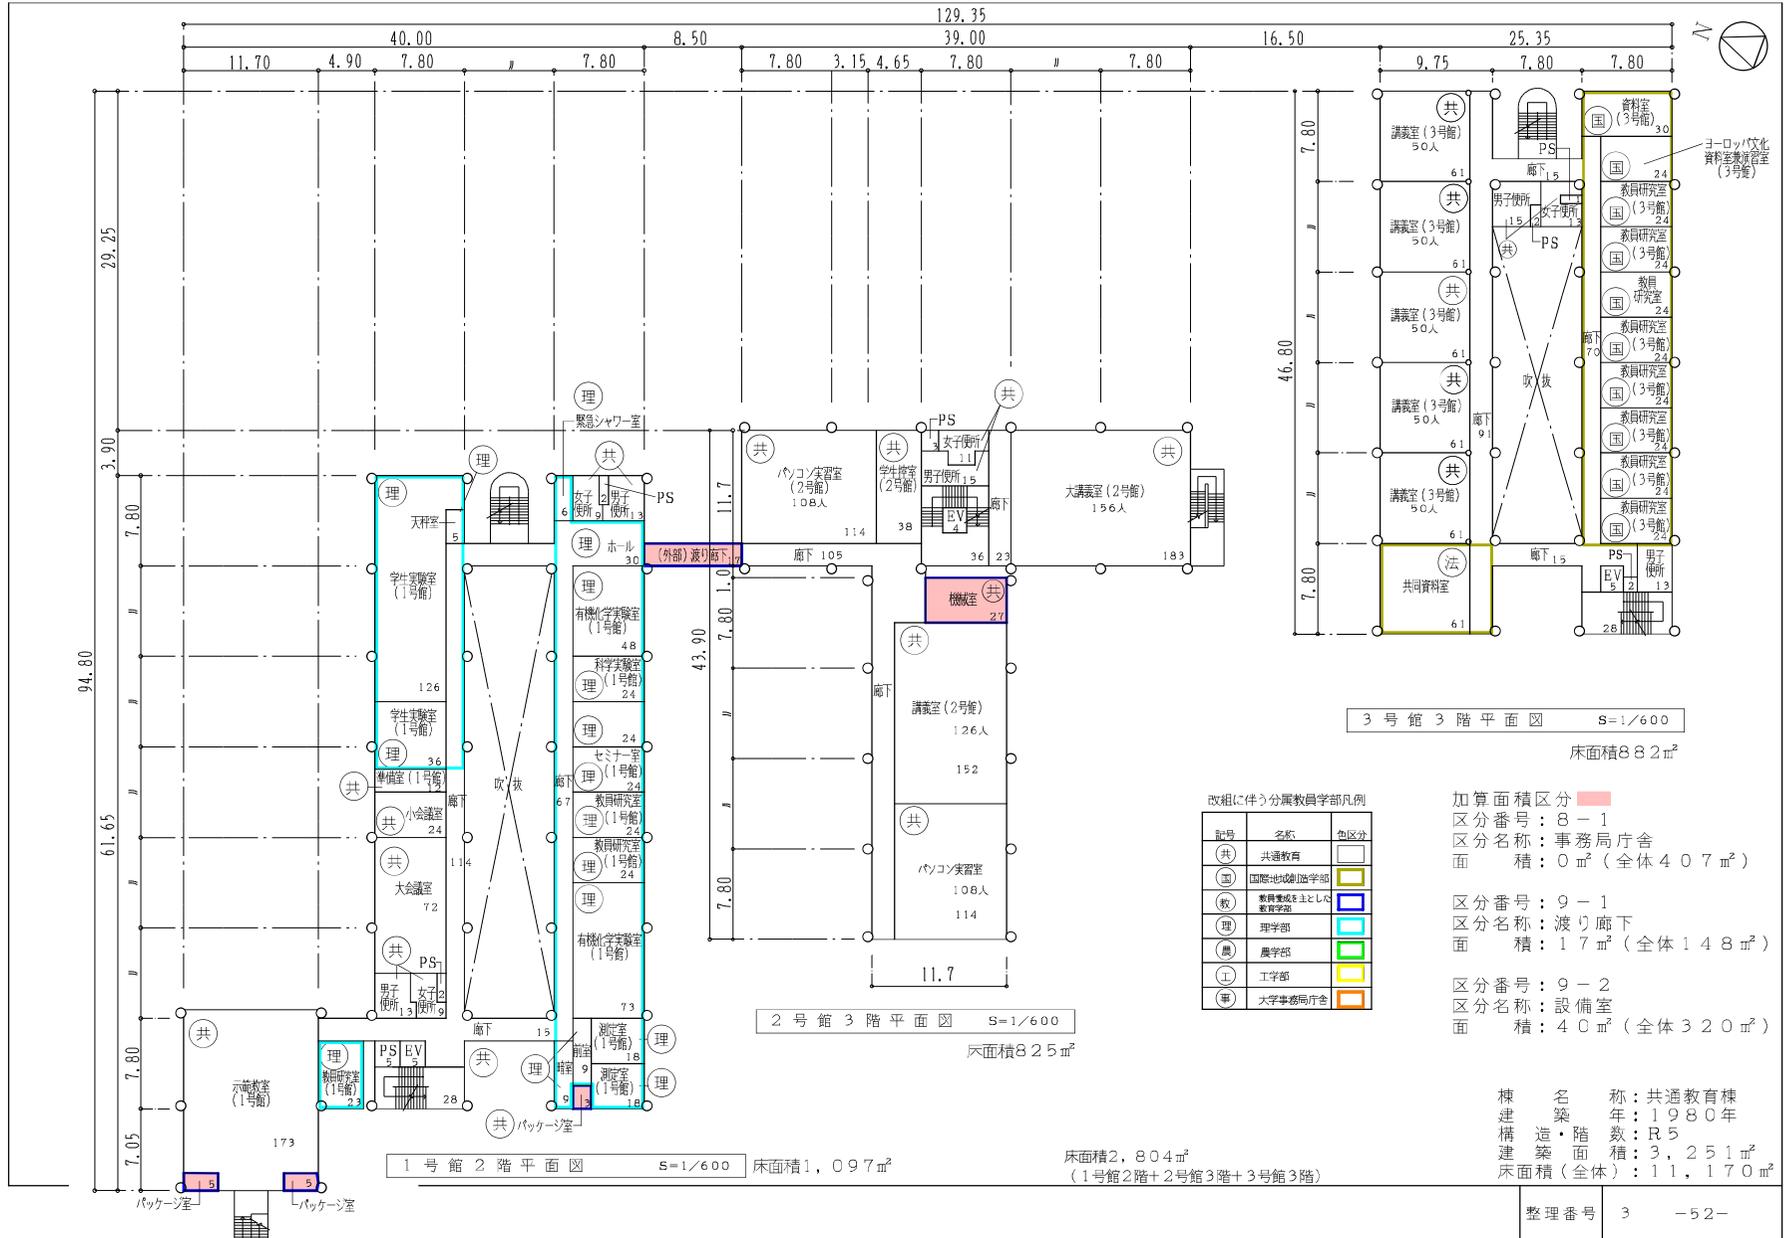

棟別平面図

国立大学法人等施設実態報告(様式3)


学校番号	学校名	団地番号	団地名	棟番号
0400	琉球大学	010	千原団地	038

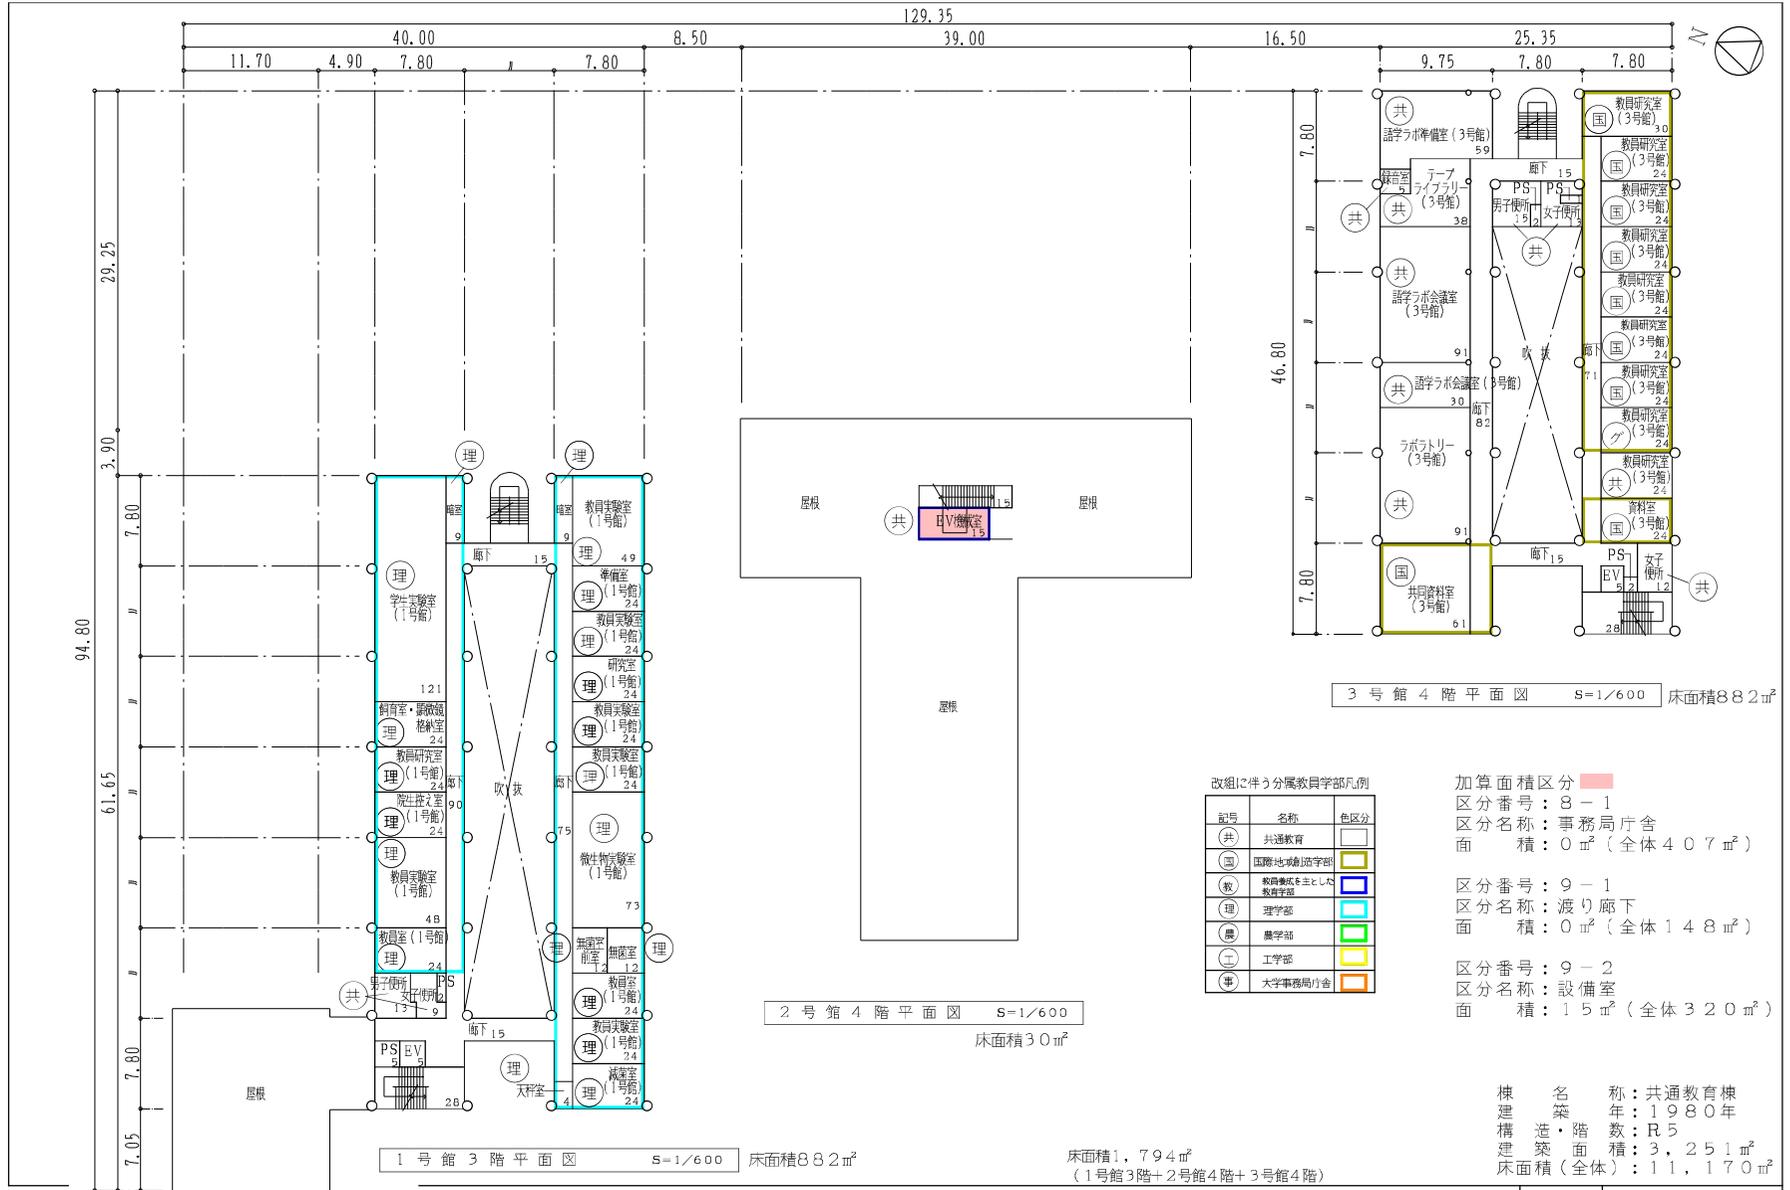

棟別平面図

国立大学法人等施設実態報告（様式3）

学校番号	学校名	団地番号	団地名	棟番号
0400	琉球大学	010	千原団地	038

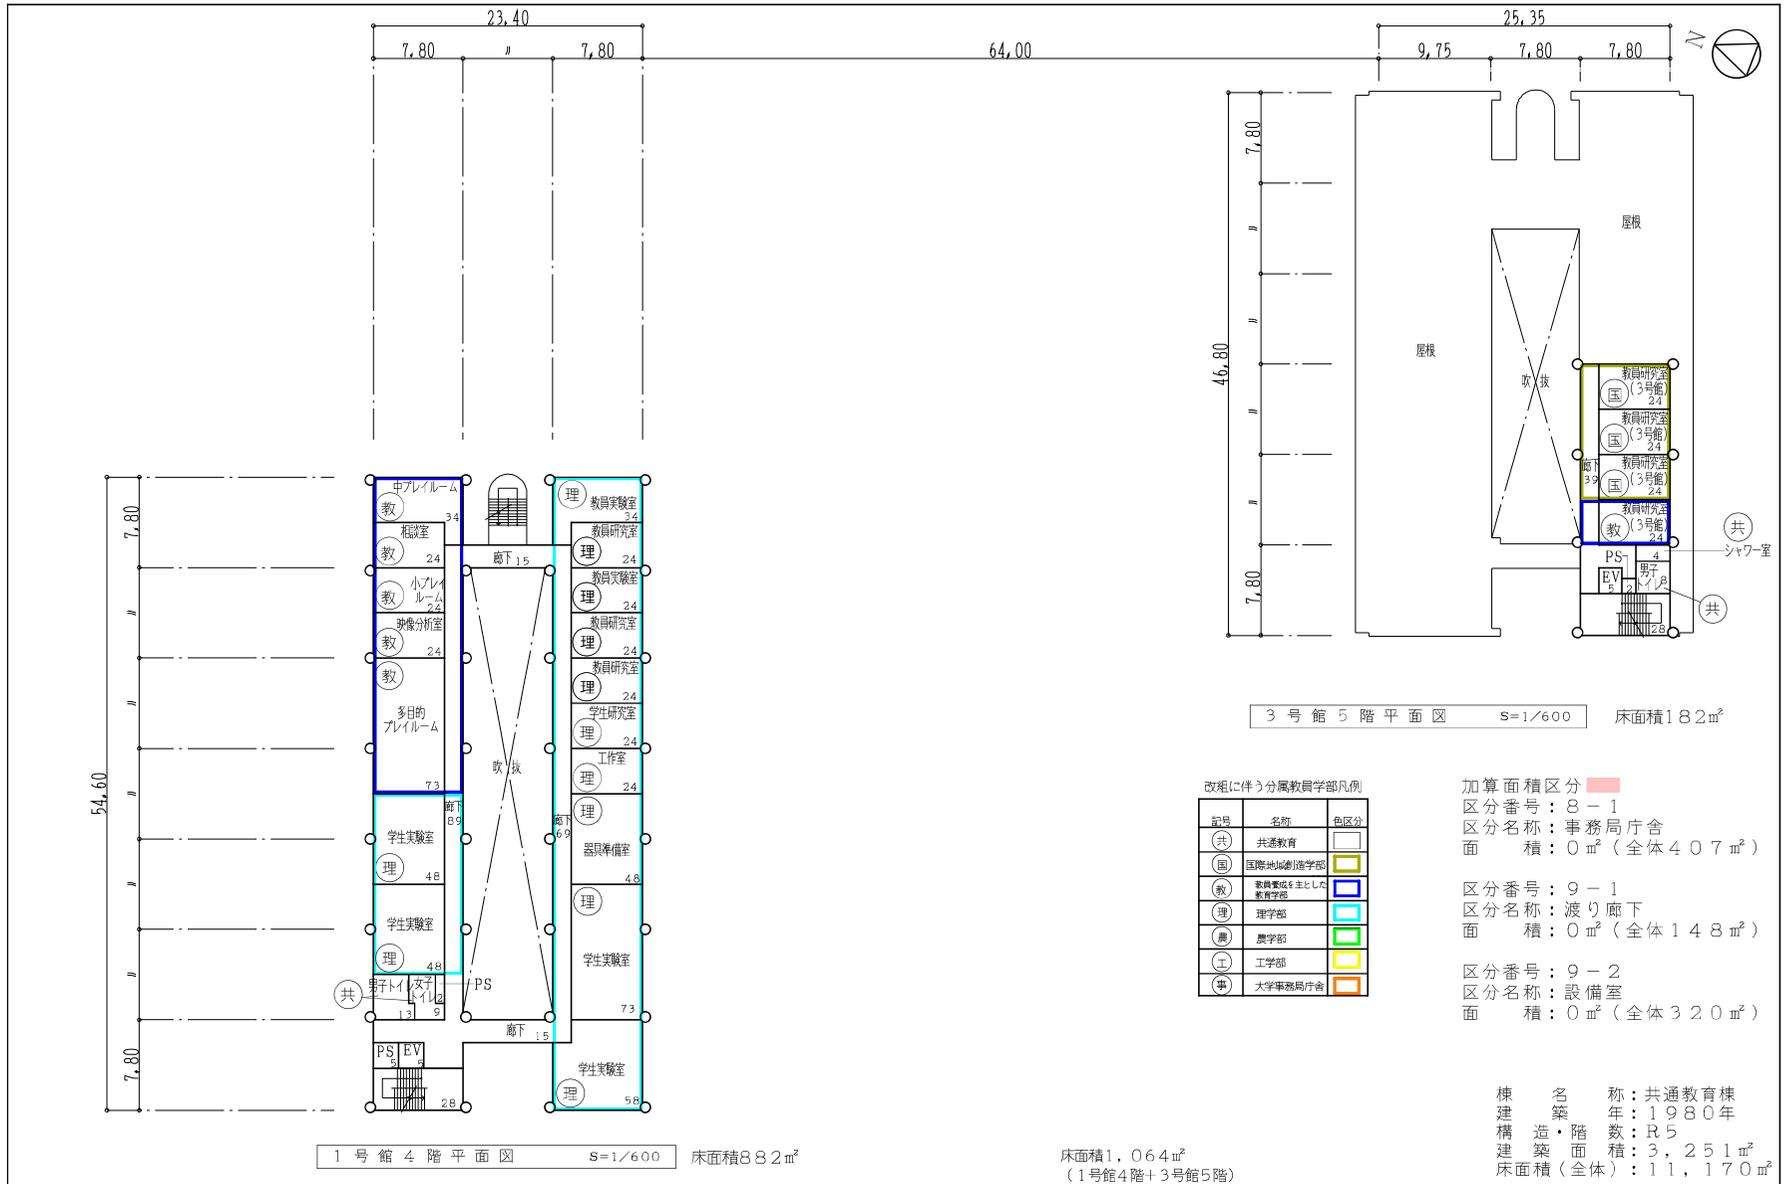

1号館4階平面図 S=1/600 床面積882㎡

3号館5階平面図 S=1/600 床面積182㎡

改組に伴う分属教員学部凡例

記号	名称	色区分
(共)	共通教育	白
(国)	国際地域創造学部	黄
(教)	教育実践を主とした教育学部	青
(理)	理学部	赤
(農)	農学部	緑
(工)	工学部	黄
(事)	大学事務局庁舎	橙

加算面積区分
 区分番号：8-1
 区分名称：事務局庁舎
 面積：0㎡（全体407㎡）

区分番号：9-1
 区分名称：渡り廊下
 面積：0㎡（全体148㎡）

区分番号：9-2
 区分名称：設備室
 面積：0㎡（全体320㎡）

棟名称：共通教育棟
 建築年：1980年
 構造・階数：R5
 建築面積：3,251㎡
 床面積（全体）：11,170㎡


床面積1,064㎡
 （1号館4階+3号館5階）

整理番号	3 -54-
------	--------

棟別平面図

国立大学法人等施設実態報告(様式3)

学校番号	学校名	団地番号	団地名	棟番号
0400	琉球大学	010	千原団地	038

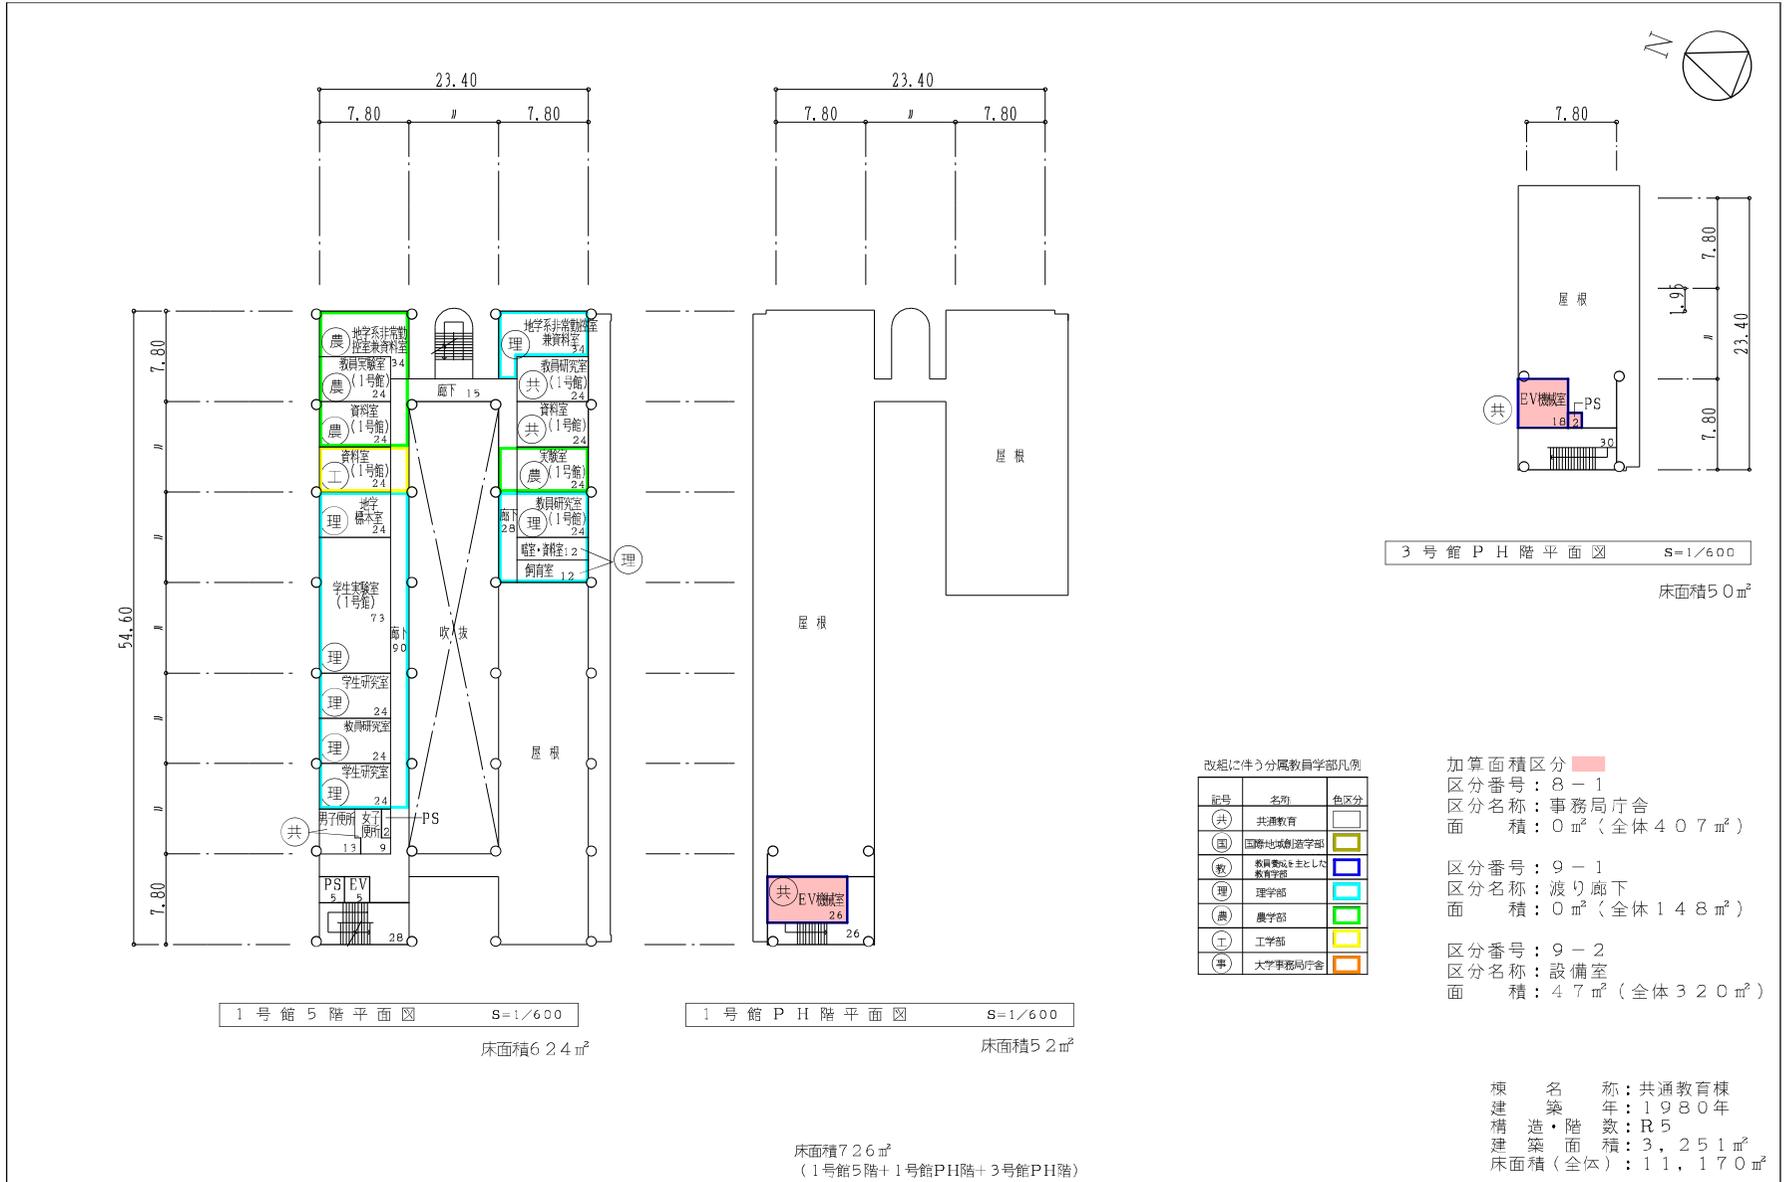


整理番号	3	-55-
------	---	------

棟別平面図

学校番号	学校名	団地番号	団地名	棟番号
0400	琉球大学	010	千原団地	097

国立大学法人等施設実態報告(様式3)

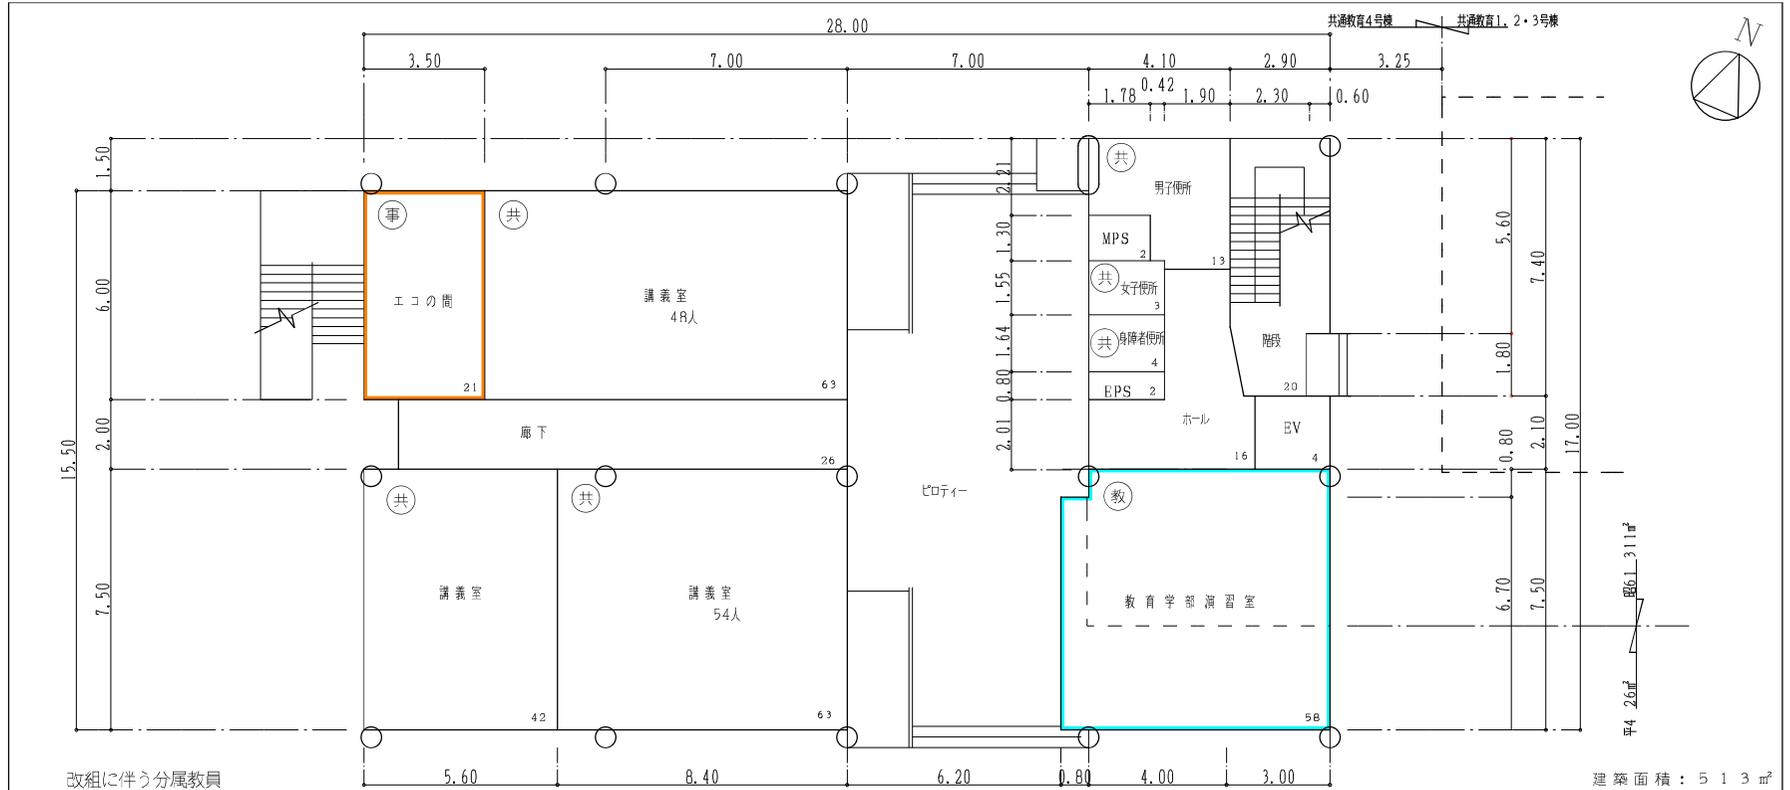

改組に伴う分属教員

学部凡例

	名称	色区分
共	共通教育	
国	国際地域創造学部	
教	教員養成を主とした教育学部	
理	理学部	
農	農学部	
工	工学部	
事	大学事務局庁舎	
グ	グローバル教育支援機構	

共通教育棟4号館1階平面図 S=1/200

床面積337㎡

加算面積区分
 区分番号: 9-2
 区分名称: 設備室
 面積: 0㎡(全体137㎡)

建築面積: 513㎡


棟名称	建築年	構造・階数	面積区分			施設調査単位				
			番号	名称	色区分	面積	番号	名称	色区分	面積
共通教育棟4号館	S61 (1986)	R5	01	大学教育・研究施設		2,032	1920	共通教育		880
							1793	国際地域創造学部		131
							1810	教員養成を主とした教育学部		136
							1210	理学部		530
							1410	工学部		329
			08	大学管理施設		21	6010	大学事務局庁舎		21
			09	大学設備室等		13	6920	学部等設備室		13
H4 (1992)	R5		01	大学教育・研究施設		26	1920	共通教育		26
合計面積										2,092

整理番号 3 -138-

棟別平面図

学校番号	学校名	団地番号	団地名	棟番号
0400	琉球大学	010	千原団地	097

国立大学法人等施設実態報告(様式3)

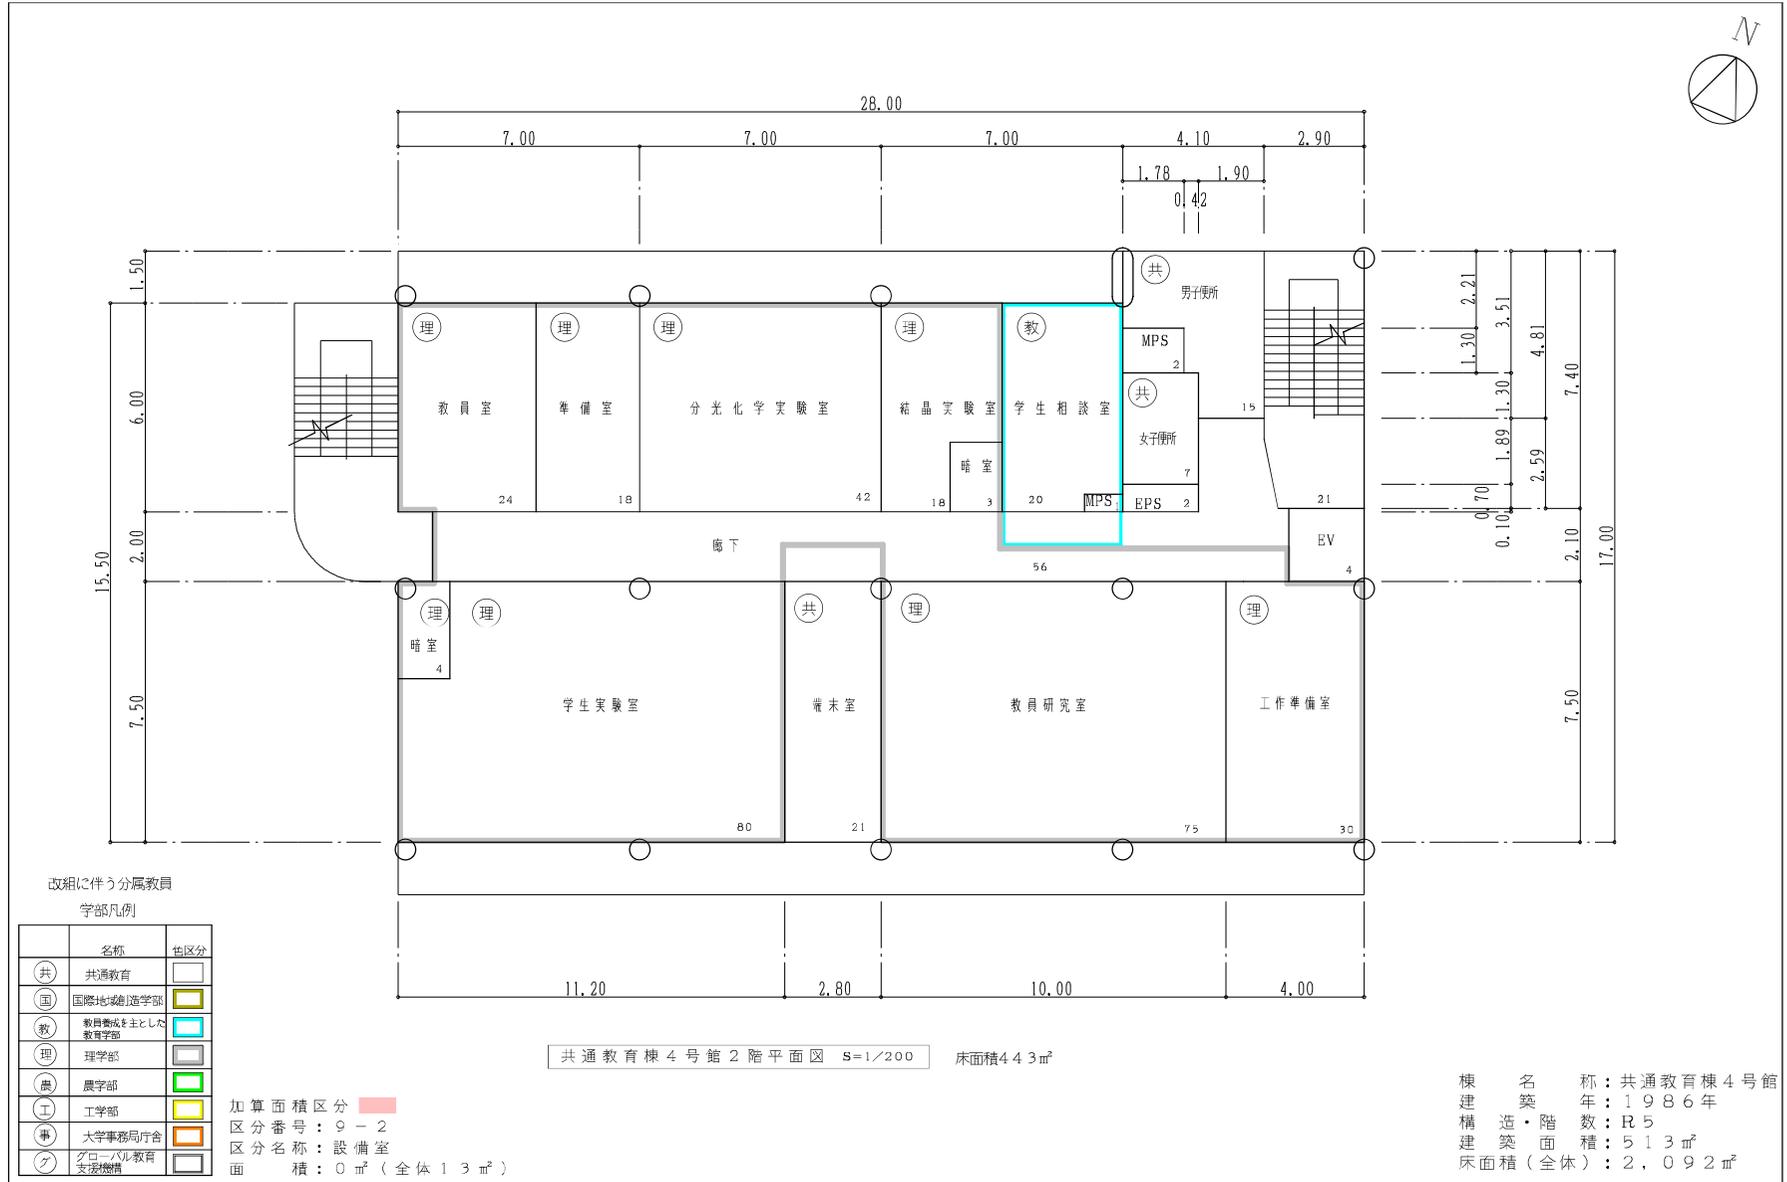


整理番号	3 - 139 -
------	-----------

棟別平面図

学校番号	学校名	団地番号	団地名	棟番号
0400	琉球大学	010	千原団地	097

国立大学法人等施設実態報告(様式3)

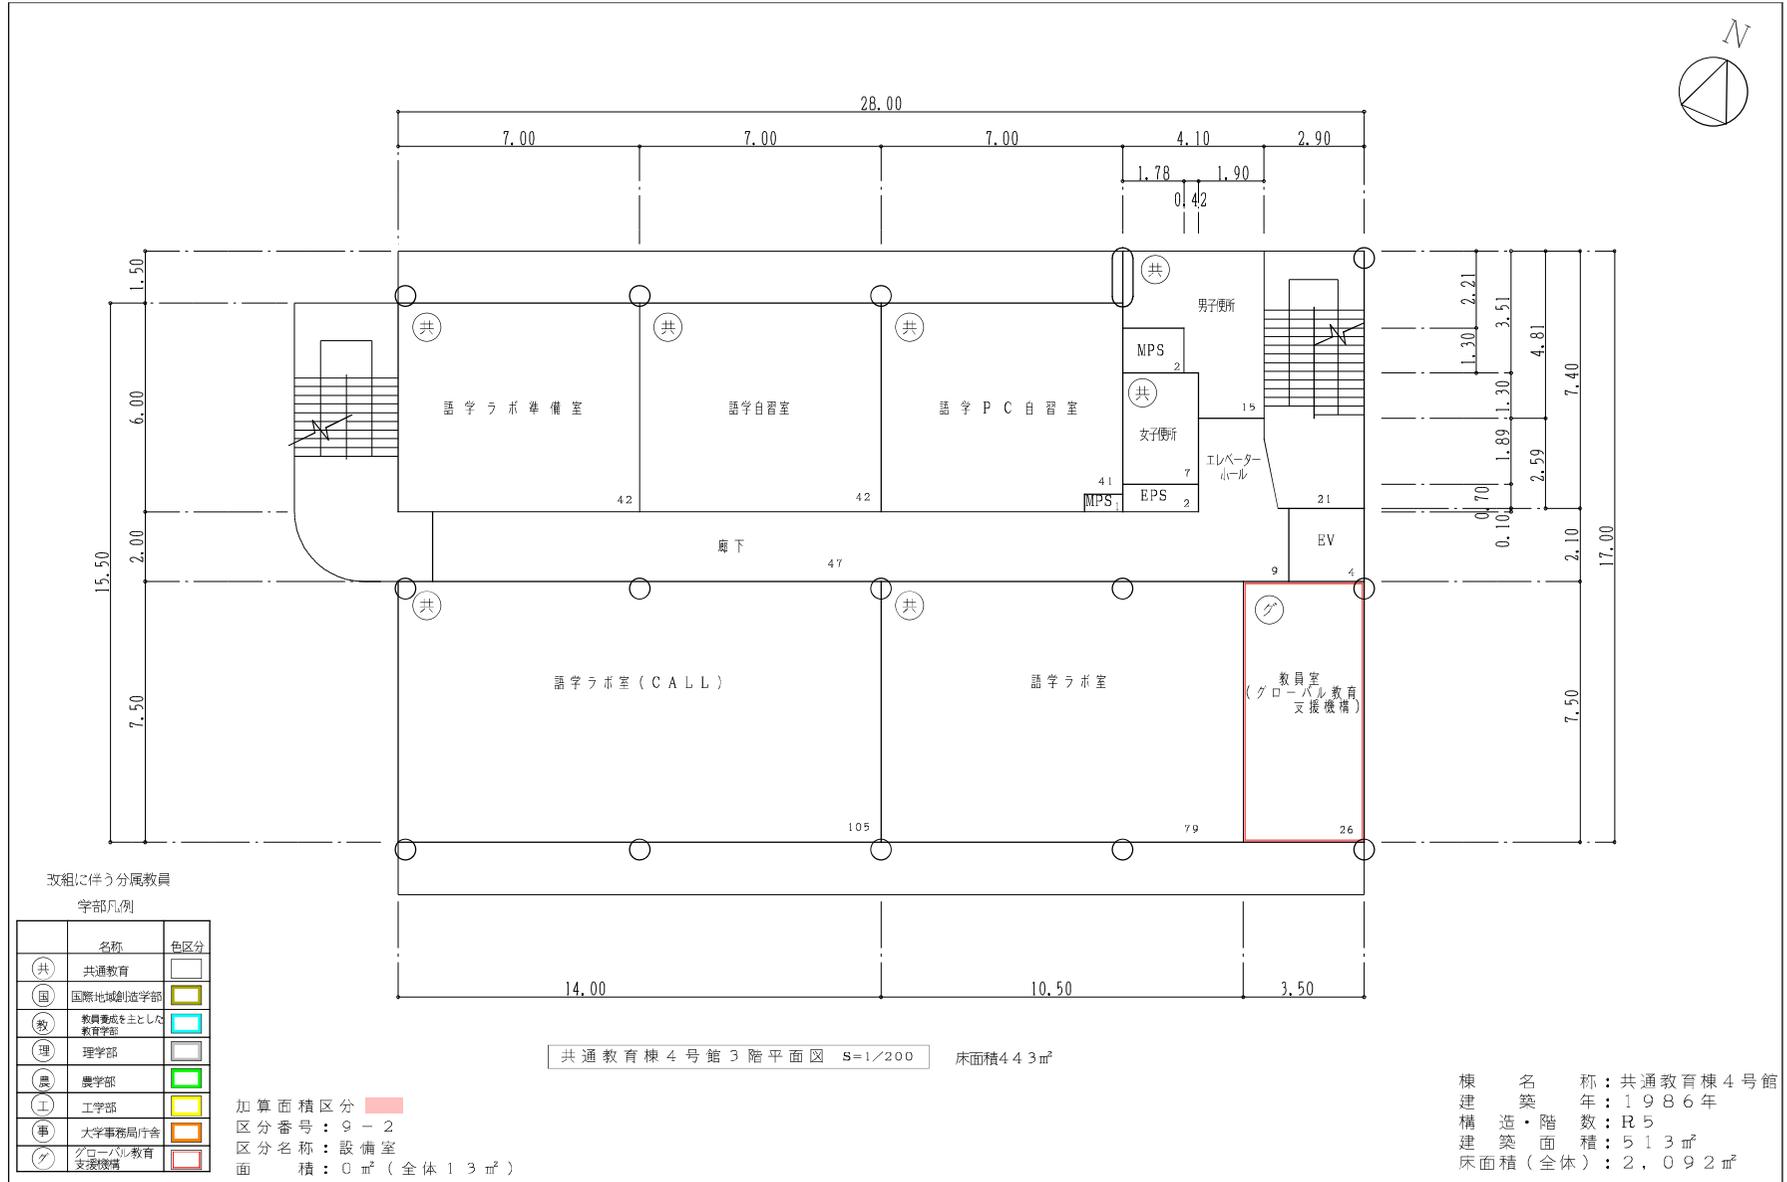


整理番号	3 - 140 -
------	-----------

棟別平面図

学校番号	学校名	団地番号	団地名	棟番号
0400	琉球大学	010	千原団地	097

国立大学法人等施設実態報告(様式3)

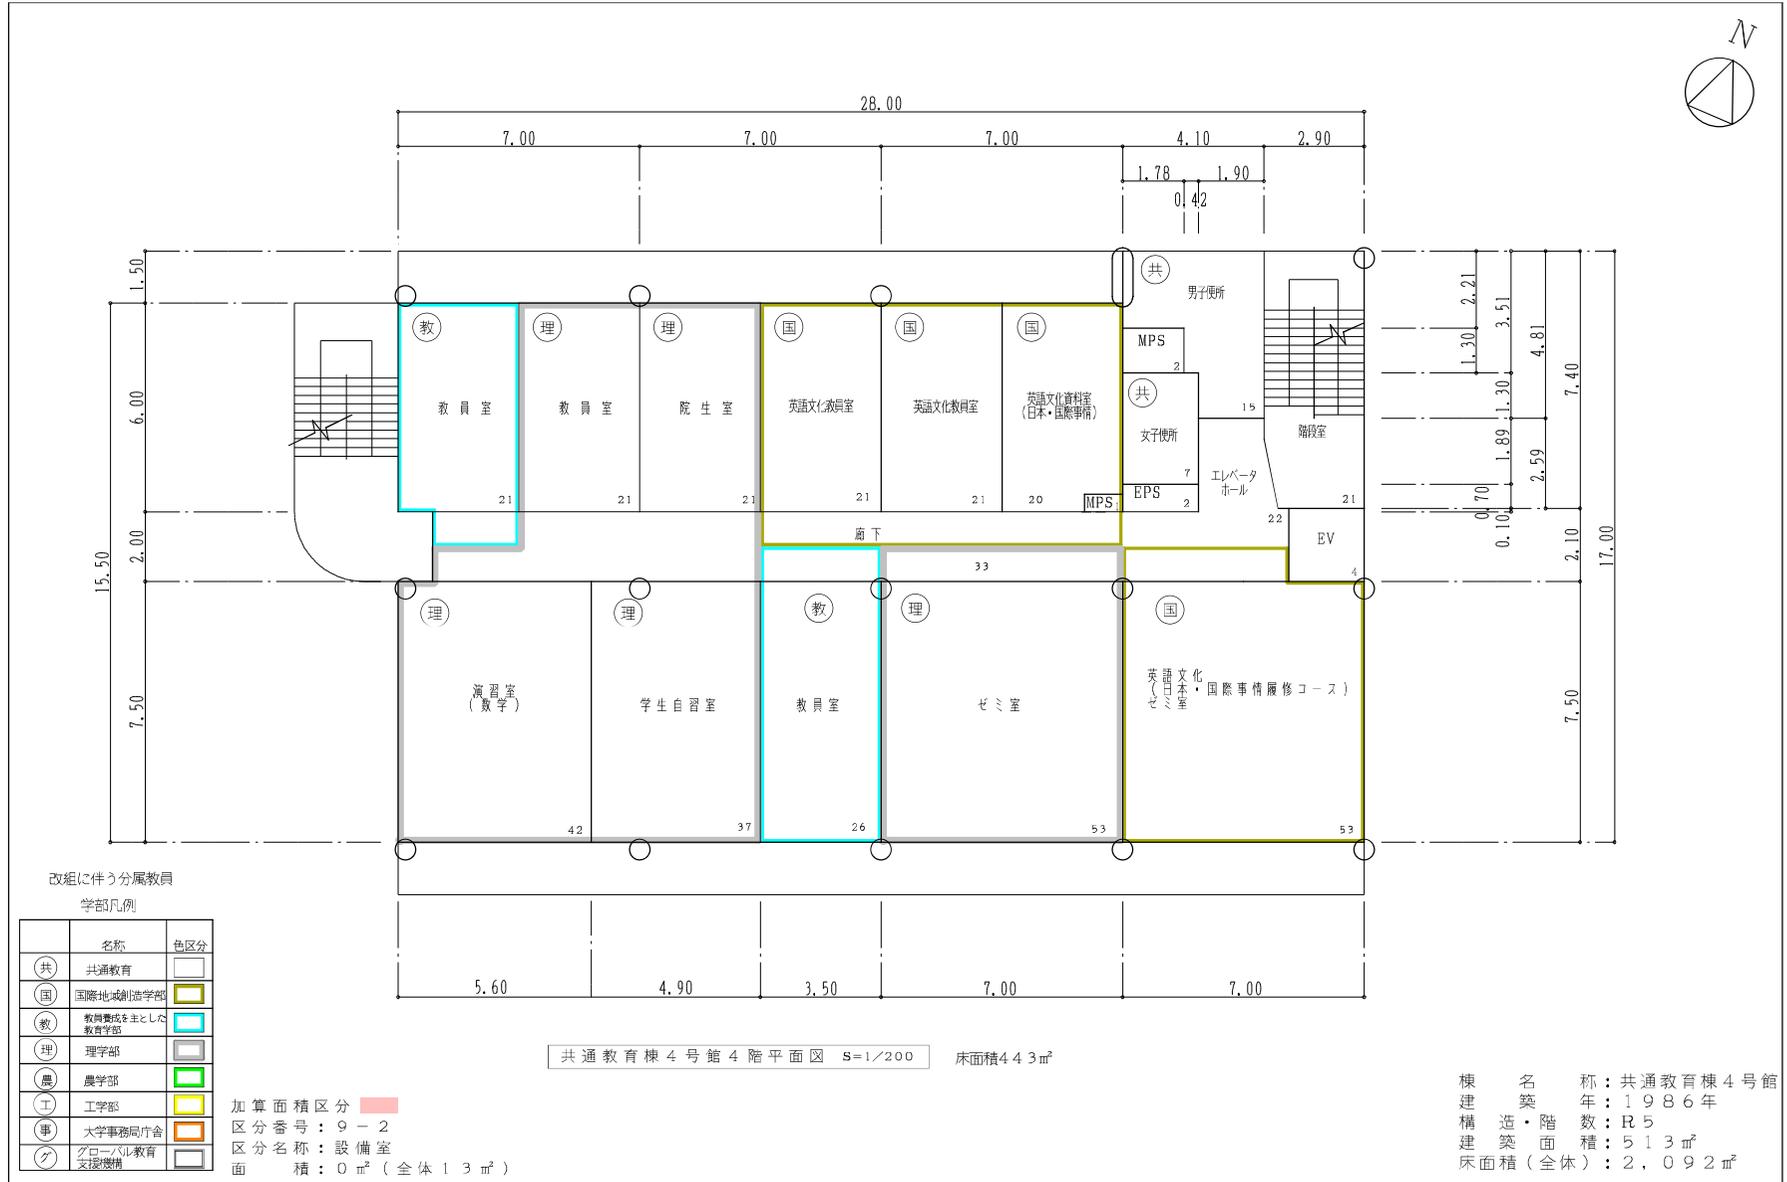


整理番号	3 - 141 -
------	-----------

棟別平面図

学校番号	学校名	団地番号	団地名	棟番号
0400	琉球大学	010	千原団地	097

国立大学法人等施設実態報告(様式3)

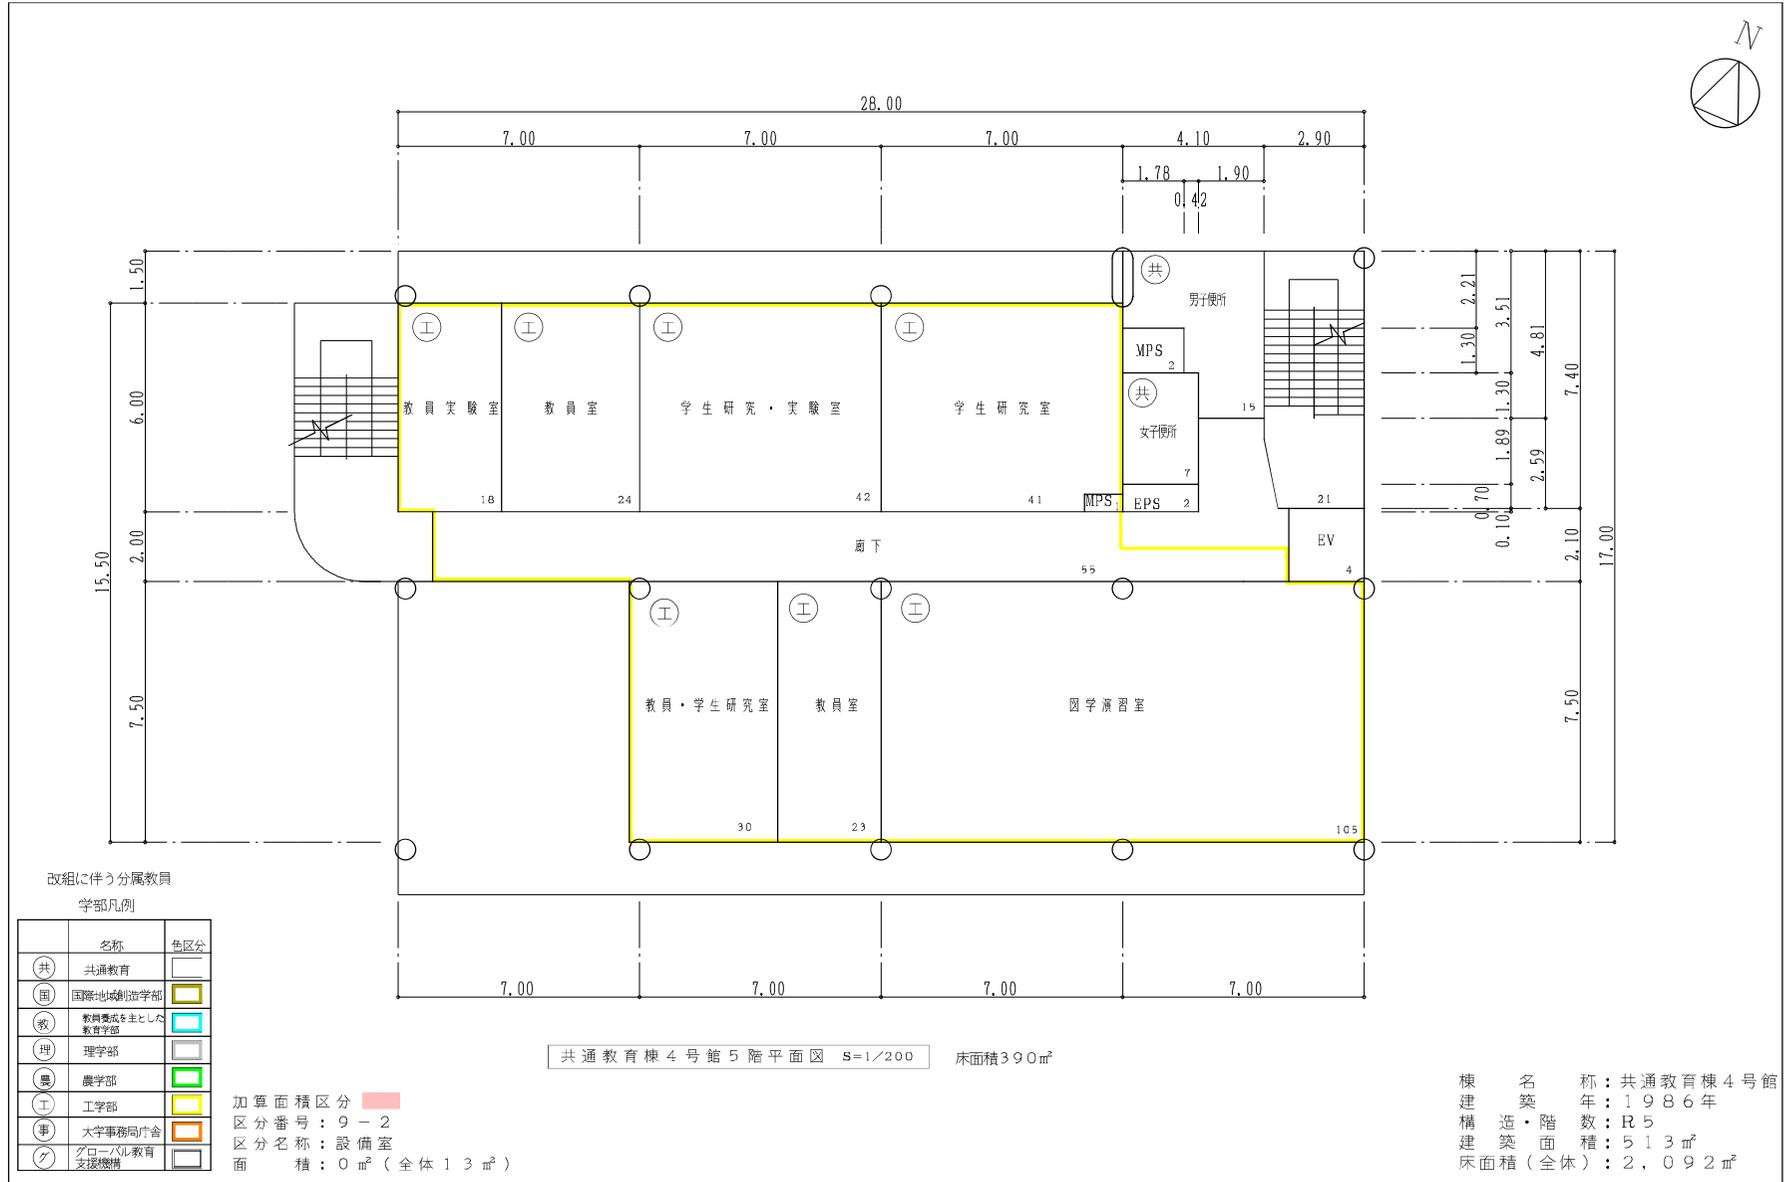

整理番号	3 - 142-
------	----------

2以上の校地において教育を行う場合のそれぞれの校地ごとの状況

学部	千原地区					上原地区					-					学部及び校地ごとの教育内容	備考
	最大受入定員	収容定員	在学者数	専任教員	校地面積 校舎面積	最大受入定員	収容定員	在学者数	専任教員	校地面積 校舎面積	最大受入定員	収容定員	在学者数	専任教員	校地面積 校舎面積		
医学部医学科	112人	設定なし	125人	6人 (6人)	/	697人	設定なし	714人	216人 (216人)	/	人	人	人	(人)	/	1年次は、千原地区で共通教育を実施し、1～6年次は、上原地区で専門教育を実施している(※両地区の移動は、時間割上、2時限と3時限の間の昼食時間帯に設定)。	千原地区と上原地区のそれぞれで授業を担当する教員は、6名。
既設学部等	5730人	設定なし	6280人	405人 (405人)		120人	設定なし	121人	33人 (33人)		人	人	人	(人)			
	人	人	人	(人)		人	人	人	(人)		人	人	人	(人)			
	人	人	人	(人)		人	人	人	(人)		人	人	人	(人)			
計	5842人	一人	6405人	411人 (411人)		549,810㎡ 108,929㎡ (108,929㎡)	817人	一人	835人		249人 (249人)	129,740㎡ 29,598㎡ (29,598㎡)	人	人			

※収容定員欄には、収容定員の設定がされていない場合は、「設定なし」と記載すること。

※専任教員欄、校舎面積欄の()は開設時、()外は完成時の数値を記載すること。

※専任教員数について、同一の専任教員が複数の校地で授業を担当する場合には、ダブルカウントし、ダブルカウントする教員の内訳を備考欄に記載すること。

施設・設備等	千原地区	上原地区	-	備考
学長室	1 室	0 室	室	
会議室	50 室	26 室	室	
事務室	140 室	54 室	室	
事務職員	519	297	人	
研究室	570 室	178 室	室	教員研究室・教員実験室・教員資料室
教室	講義室	123 室	19 室	室
	演習室	80 室	8 室	室
	実験・実習室	381 室	121 室	室
図書館	9,413㎡ 863,246冊	1,342㎡ 99,898冊	m ² 冊	本館と医学部分館はキャンパスが離れていることから、学内ILL(相互貸借)を実施し、図書の貸出と複写物の送付サービスを行っている。
図書館専任職員	14 人	1 人	人	
医務室	1 室	0 室	室	保健管理センター
学生自習室	11 室	2 室	室	
学生控室	41 室	6 室	室	
運動場	有	有	有・無	千原地区:83,910㎡、上原地区:9,370㎡
体育館	有	有	有・無	

※2以上の校地で教育を行うことを前提とした申請についてのみ本様式の記載を求めるものです。

※研究室が専任教員1人当たり1室でない場合には、備考欄に、研究室の利用形態を記述すること。

※運動場が校地の隣接地にない場合には、その旨を備考欄に記述すること。

別記様式第2号・別添4

2以上の校地において教育研究を行う場合のそれぞれの校地ごとの教員の勤務状況

学部等名称	番号	氏名	年齢	所属する校地	勤務状況
医学部医学科	—	木村 亮介	48	上原地区	千原校地:1日/週:担当授業科目(情報科学演習)の教育 上原校地:5日/週:担当授業科目(医学外国語、解剖学実習・骨学実習、医科学研究)の教育、研究室における研究活動
医学部医学科	—	市瀬 広武	52	上原地区	千原校地:1日/週:担当授業科目(動物実験の基礎)の教育 上原校地:5日/週:担当授業科目(医学外国語)の教育、研究室における研究活動
医学部医学科	—	佐藤 行人	45	上原地区	千原校地:1日/週:担当授業科目(情報科学演習)の教育 上原校地:5日/週:担当授業科目(医学外国語、医科学研究)の教育、研究室における研究活動
医学部医学科	—	山下 暁朗	49	上原地区	千原校地:1日/週:担当授業科目(ゲノム情報の生命科学とデータサイエンス入門)の教育 上原校地:5日/週:担当授業科目(医学外国語、医科学研究)の教育、研究室における研究活動
医学部医学科	—	黒柳 秀人	53	上原地区	千原校地:1日/週:担当授業科目(ゲノム情報の生命科学とデータサイエンス入門)の教育 上原校地:5日/週:担当授業科目(医学外国語、医科学研究)の教育、研究室における研究活動
医学部医学科	—	鈴木 健夫	47	上原地区	千原校地:1日/週:担当授業科目(ゲノム情報の生命科学とデータサイエンス入門)の教育 上原校地:5日/週:担当授業科目(医学外国語、医科学研究)の教育、研究室における研究活動