
国立大学法人等施設実態報告（様式２）

配　置　図

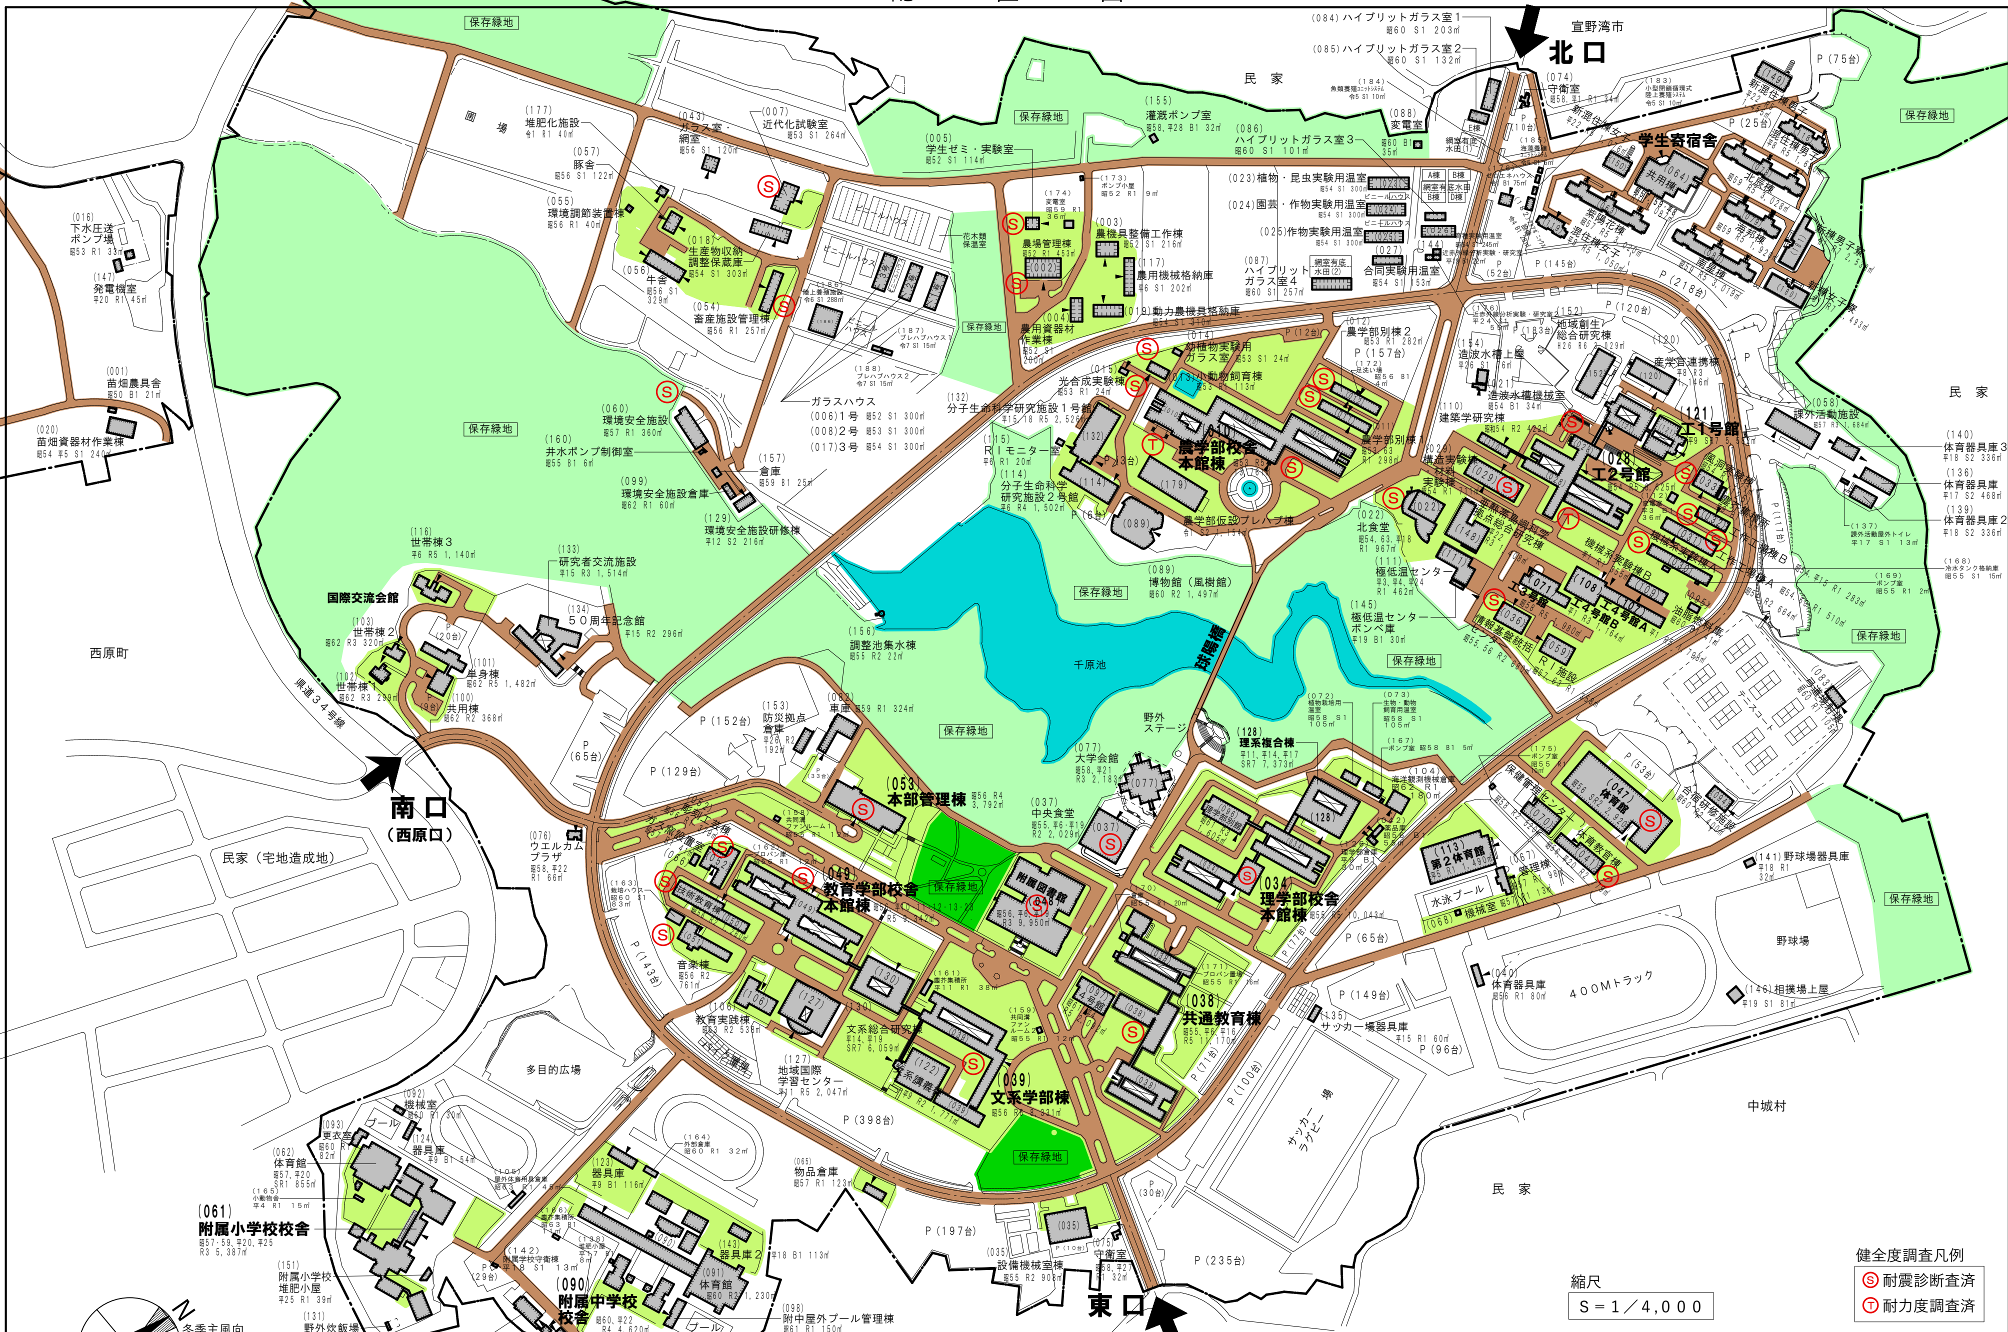

敷地面積	建築面積	建物延面積	建ぺい率	容積率	全学生数	学部等名	団地番号	団地名	所在地	学校番号	学校名	作成年度
1,032,665 ㎡	78,068 ㎡	195,322 ㎡	７．６％	１８．９％	６，５８６ 人	人文社会学部，国際地域創造学部，教育学部，理学部，工学部，農学部，共通教育	010	千原	沖縄県西原町字千原１番地	０４００	琉球大学	令和８年度

県道２９号線


棟数：188　（MAX ６０％）（MAX ２００％）

第一種中高層住居専用地域

整理番号	２ － ０４００ － ０１０

国立大学法人等施設実態報告（様式２）

配　　置　　図

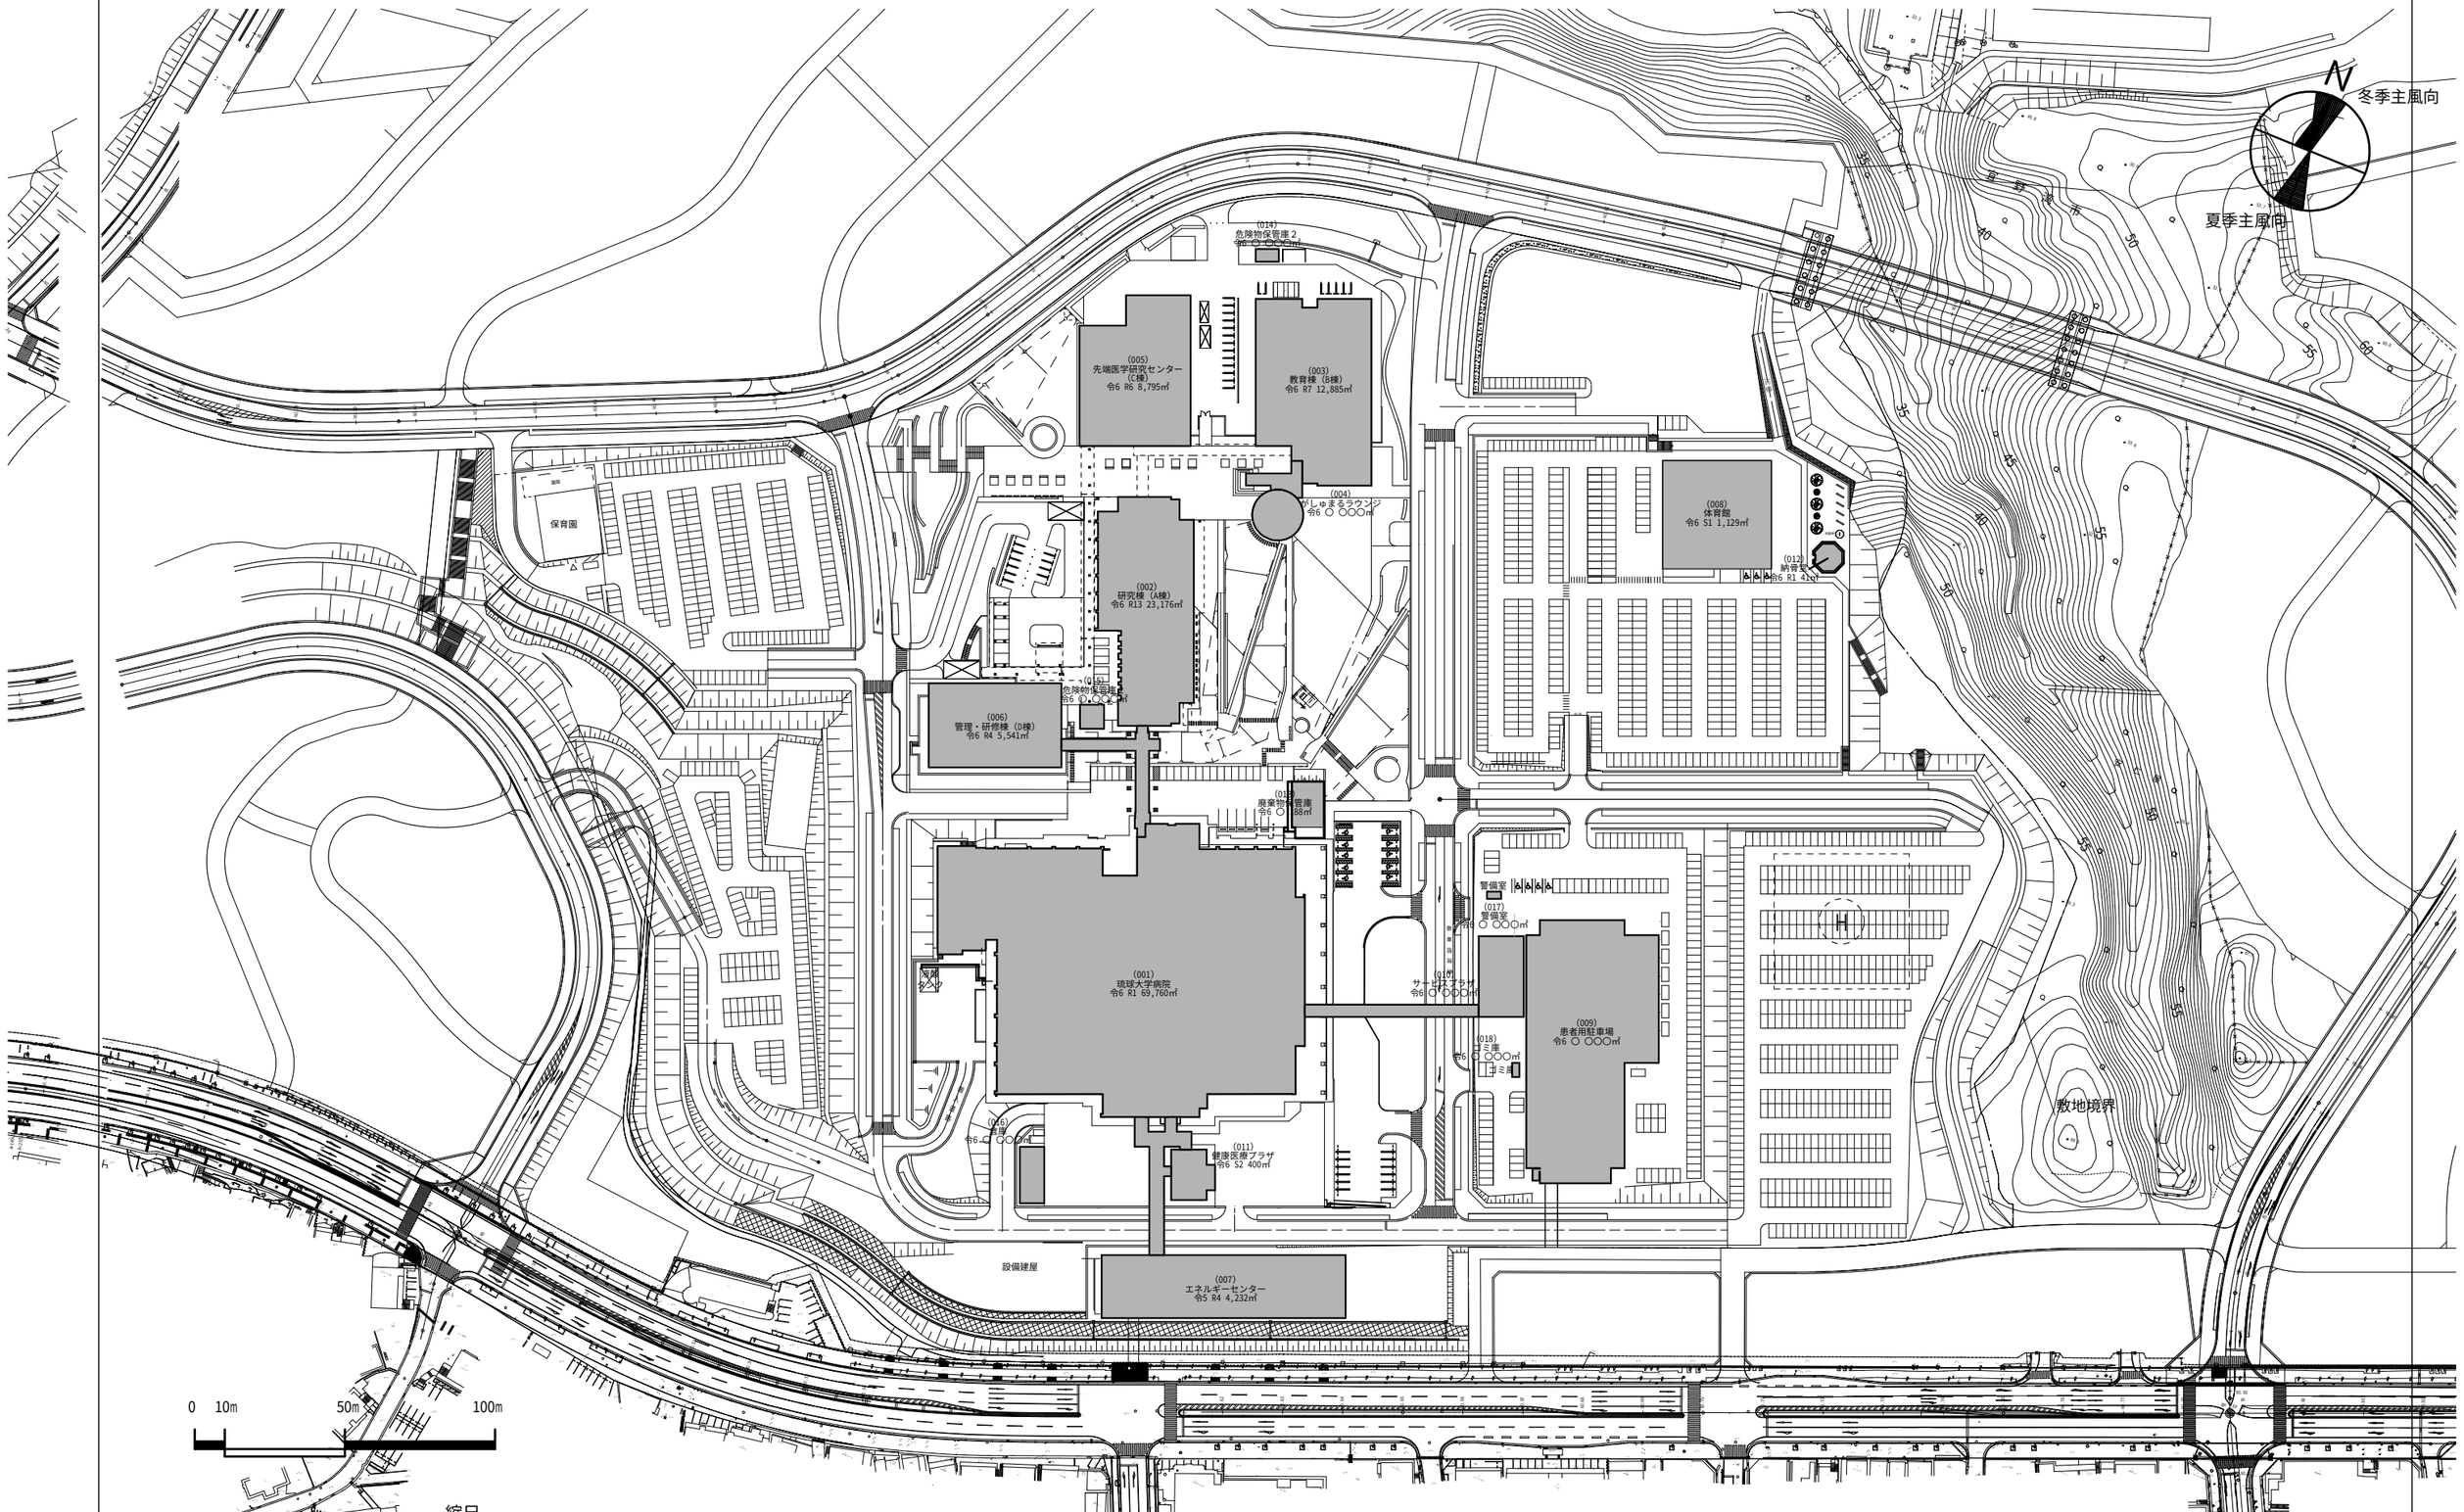

縮尺
S＝1／2,000


敷地面積	建築面積	建物延面積	建ぺい率	容積率	全学生数	学部等名	団地番号	団地名	所在地	学校番号	学校名	作成年度
225,116㎡	24,241㎡	126,781㎡	13.0％	31.0％	－人	医学部，附属病院	018	西普天間	沖縄県宜野湾市 字　新城大道原４４３－１	0400	琉球大学	令和6年度

棟数：１２　（MAX ６０％）（MAX ２００％）
準住居地域

棟　別　平　面　図

学校番号	学　　校　　名	団地番号	団　　地　　名	棟 番 号
0400	琉　　球　　大　　学	018	西 普 天 間 団 地	001

国立大学等施設実態調査(様式3)

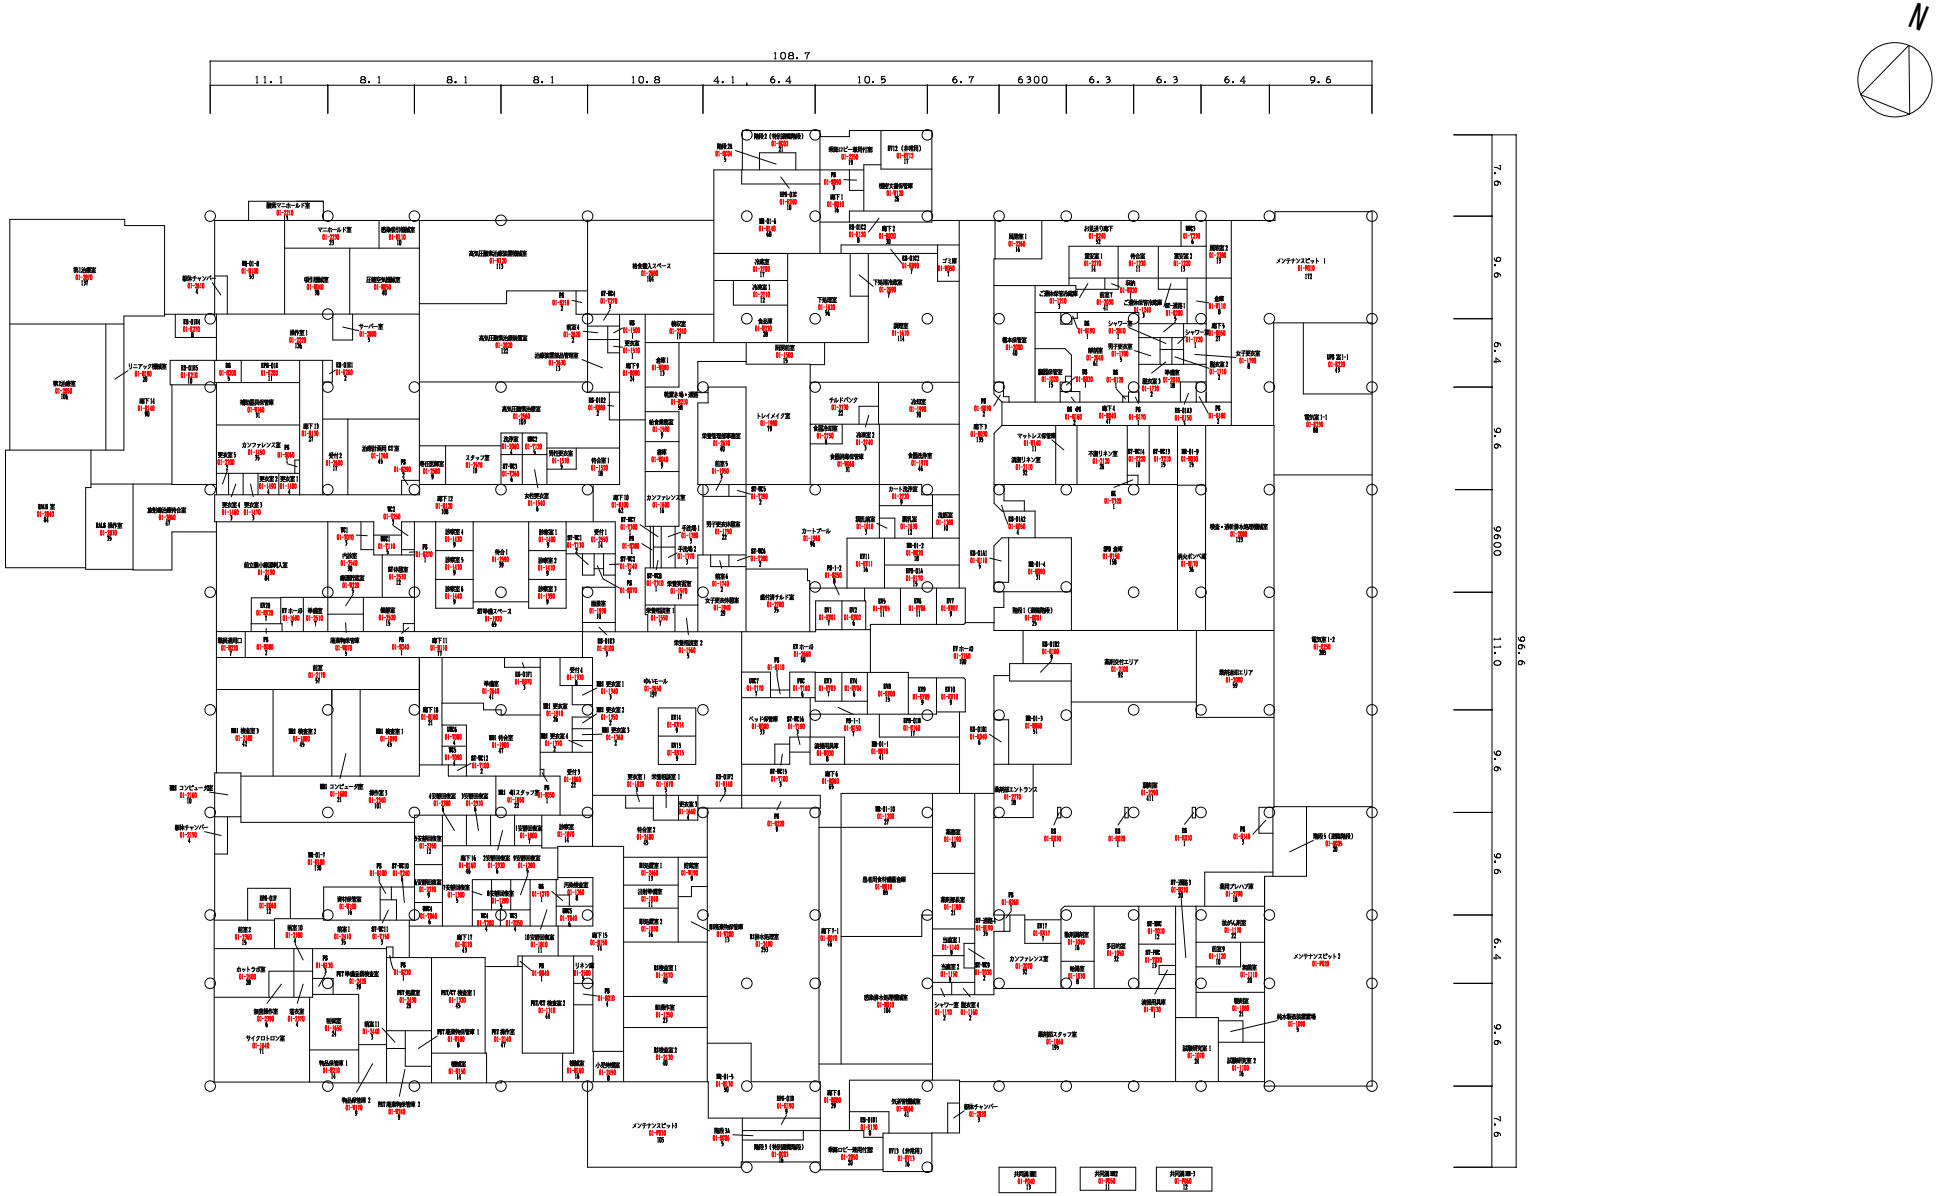

1階平面図　　S=1/500

床面積　9,338㎡


棟名称	建築年	構造・階数	面積区分 番号	名称	色区分	面積	施設調査単位 番号	名称	色区分	面積
琉球大学病院										
			面　積　合　計							

整理番号　3　－　1　－

棟　別　平　面　図

国立大学等施設実態調査(様式3)

学校番号	学　校　名	団地番号	団　地　名	棟番号
0400	琉　球　大　学	018	西普天間団地	002

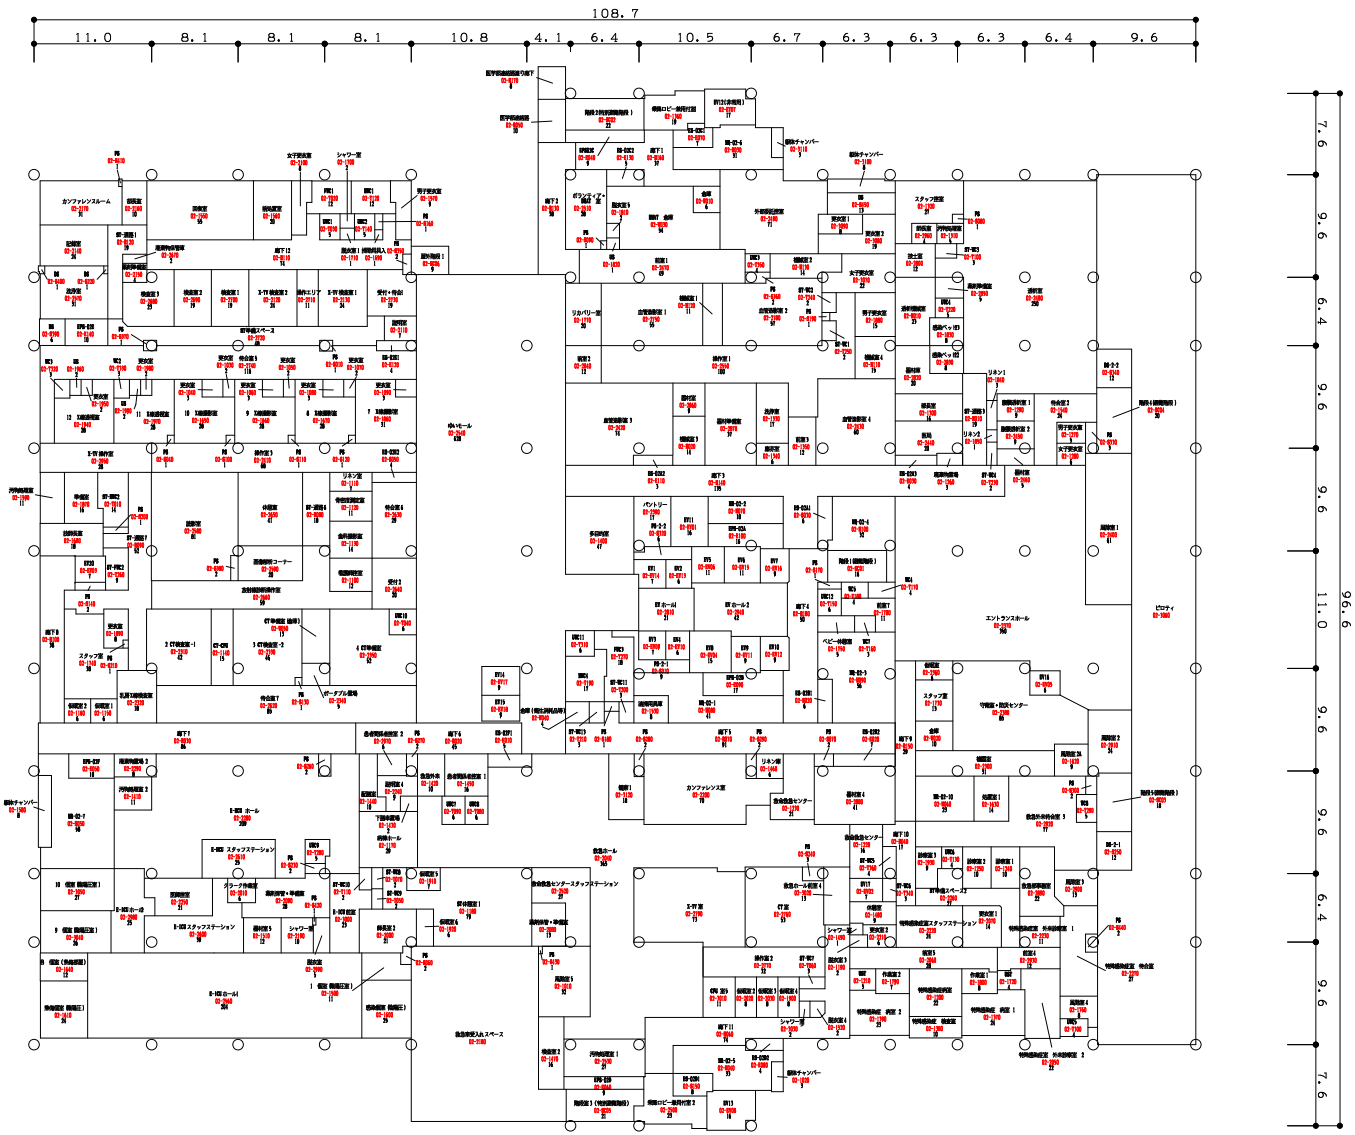

2階平面図　S=1/500

床面積　8,274㎡


棟名称	建築年	構造・階数	面積区分 番号	名称	色区分	面積	施設調査単位 番号	名称	色区分	面積
琉球大学病院										
			面　積　合　計							

整理番号　3　－　2　－

棟　別　平　面　図

学校番号	学　校　名	団地番号	団　地　名	棟番号
0400	琉　球　大　学	018	西普天間団地	001

国立大学等施設実態調査(様式3)

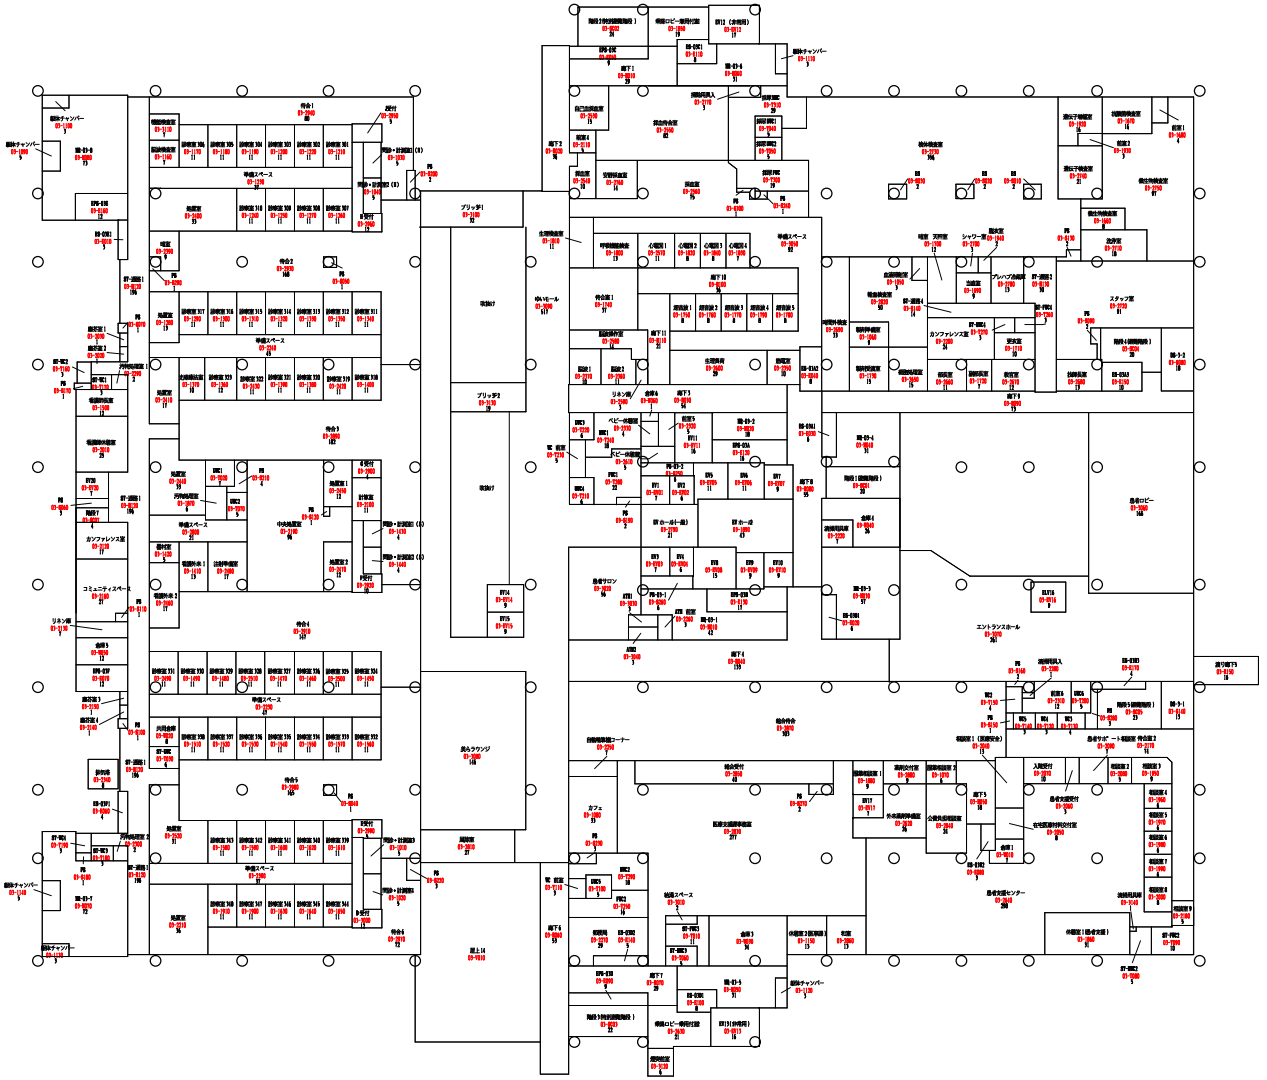

3階平面図　　S=1/500

床面積　8,161㎡


棟名称	建築年	構造・階数	面積区分 番号	名称	色区分	面積	施設調査単位 番号	名称	色区分	面積
琉球大学病院										
			面　積　合　計							

整理番号　3 - 3 -

棟　別　平　面　図

学校番号	学　　校　　名	団地番号	団　　地　　名	棟 番 号
0400	琉　　球　　大　　学	018	西 普 天 間 団 地	001

国立大学等施設実態調査(様式3)

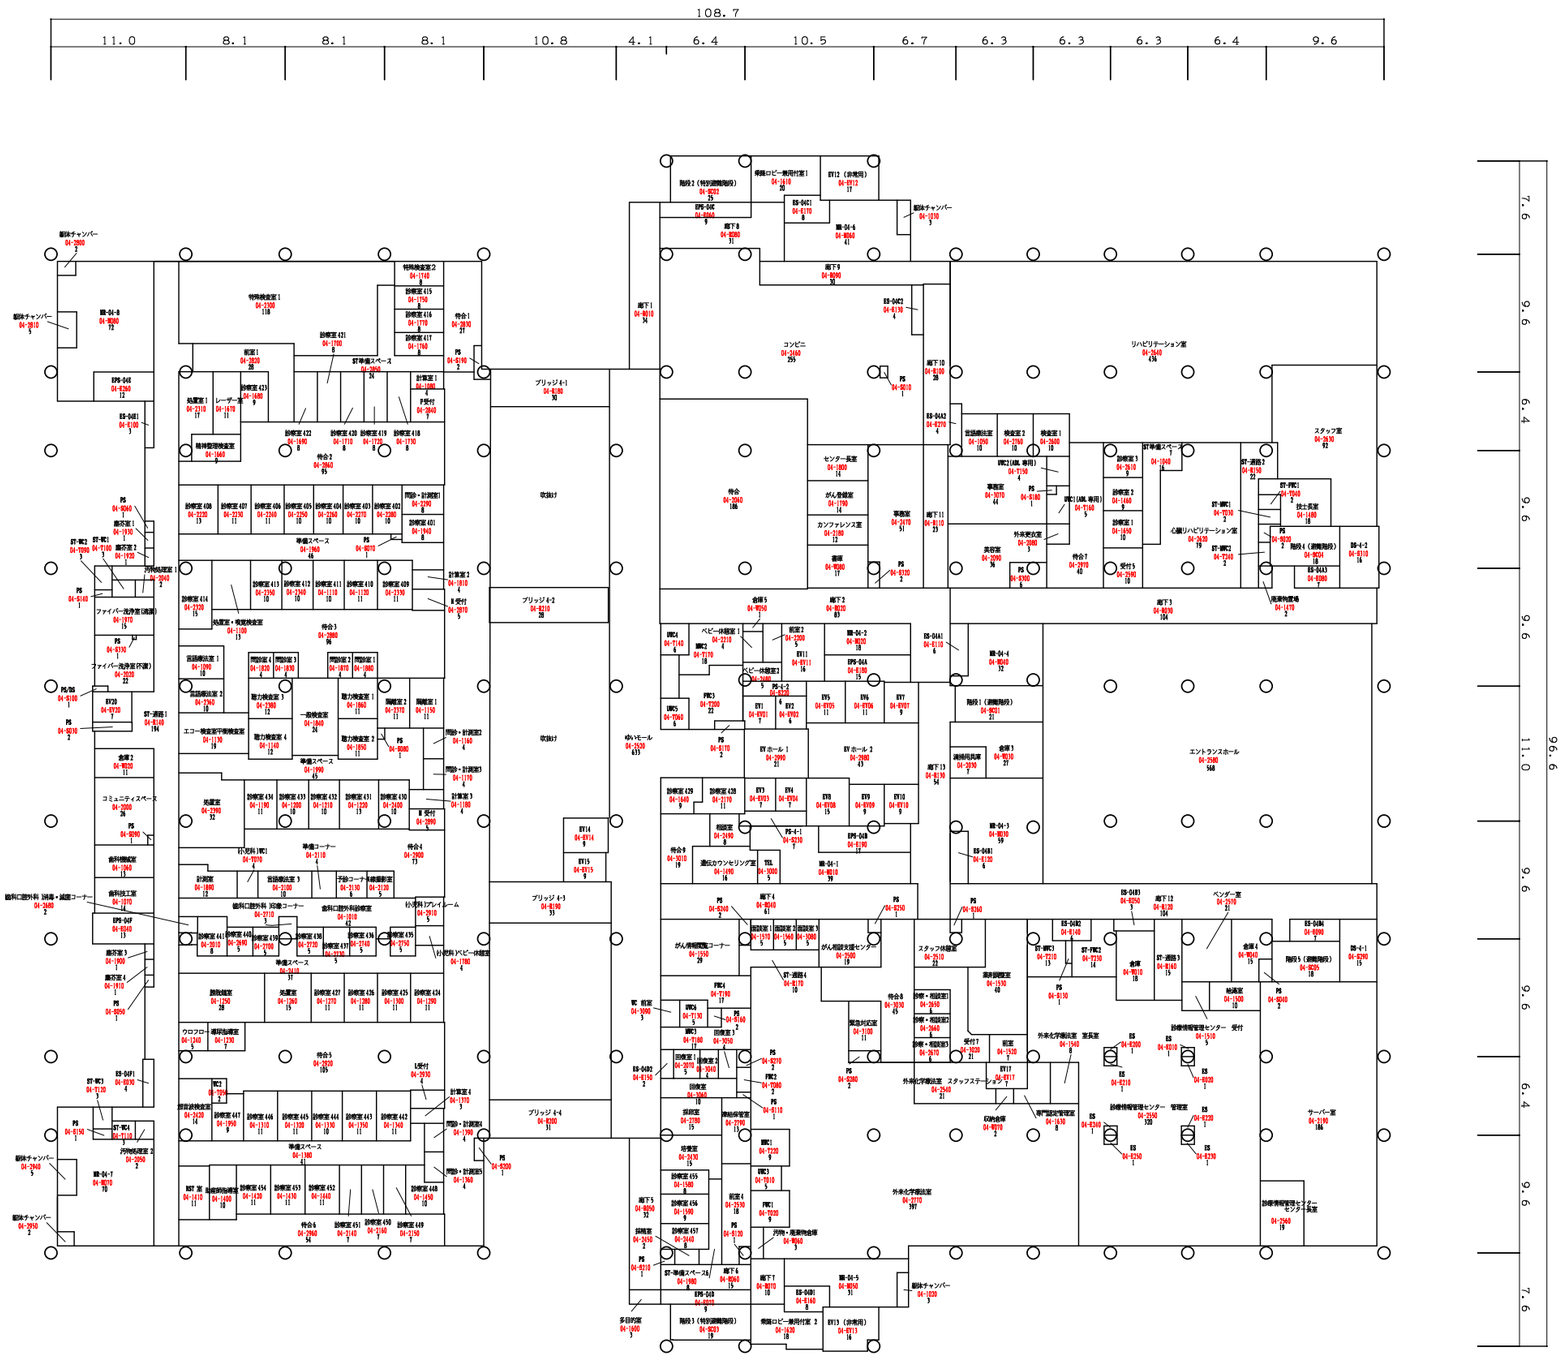

4階平面図　　S=1/500

床面積　7,528㎡


棟名称	建築年	構造・階数	面積区分				施設調査単位			
			番号	名称	色区分	面積	番号	名称	色区分	面積
琉球大学病院										
			面積合計							

整理番号	3　－　4　－

棟　別　平　面　図

国立大学等施設実態調査(様式3)

学校番号	学　　校　　名	団地番号	団　　地　　名	棟 番 号
0400	琉　　球　　大　　学	018	西 普 天 間 団 地	001

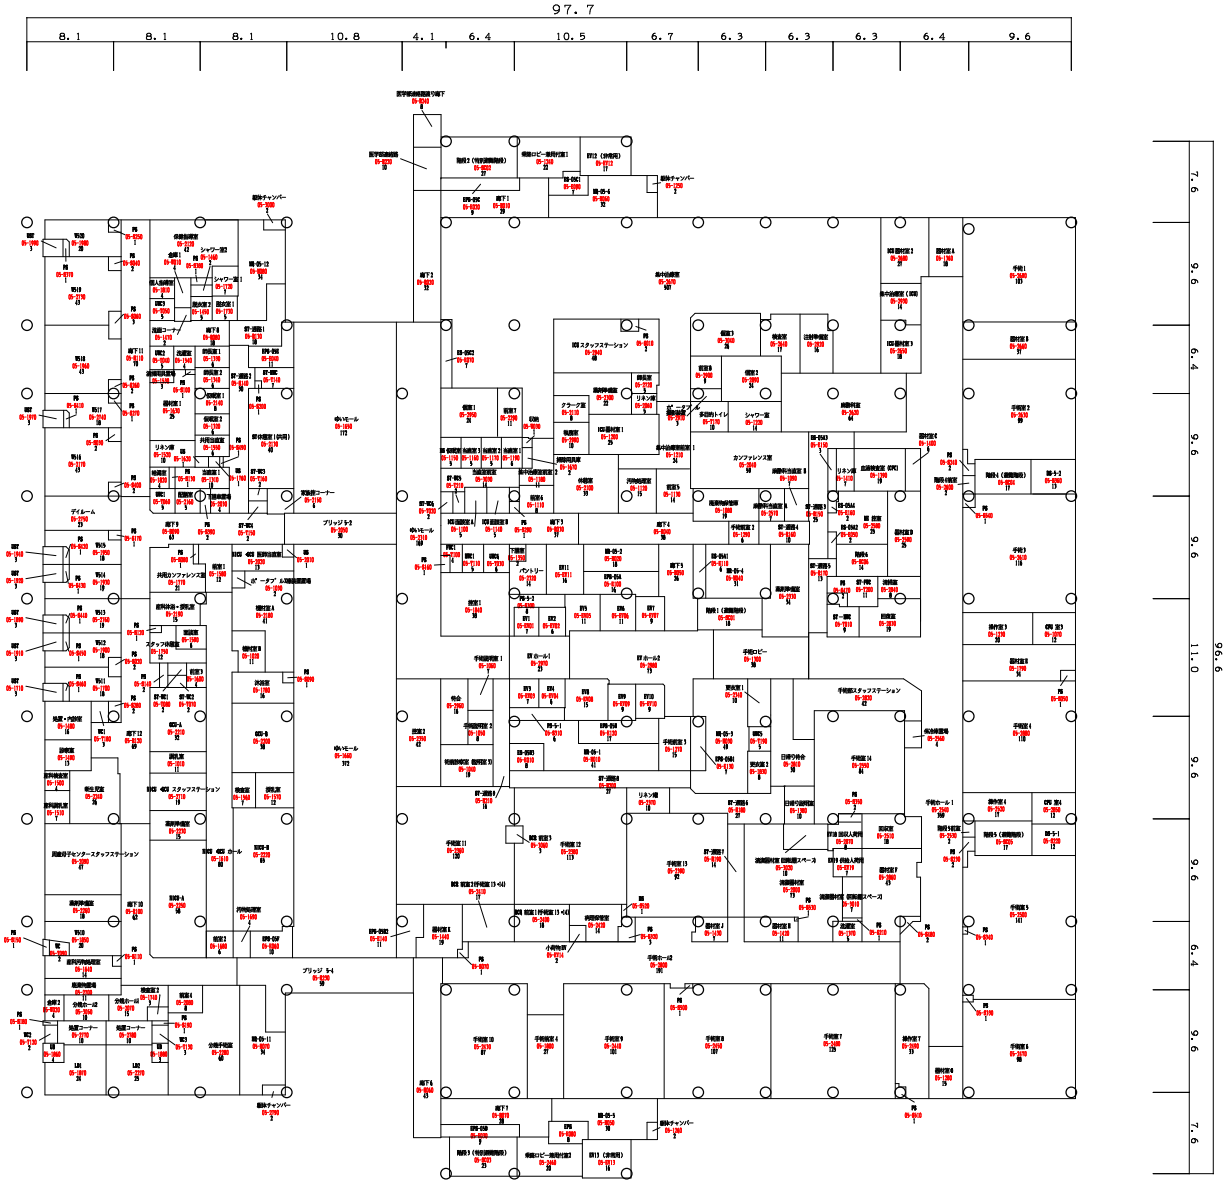

5階平面図　　S=1/500

床面積　7,488㎡


棟名称	建築年	構造・階数	面積区分 番号	名称	色区分	面積	施設調査単位 番号	名称	色区分	面積
琉球大学病院										
			面　積　合　計							

整理番号	3　－　5　－

棟　別　平　面　図

国立大学等施設実態調査(様式3)

学校番号	学　校　名	団地番号	団　地　名	棟番号
0400	琉　球　大　学	018	西普天間団地	001

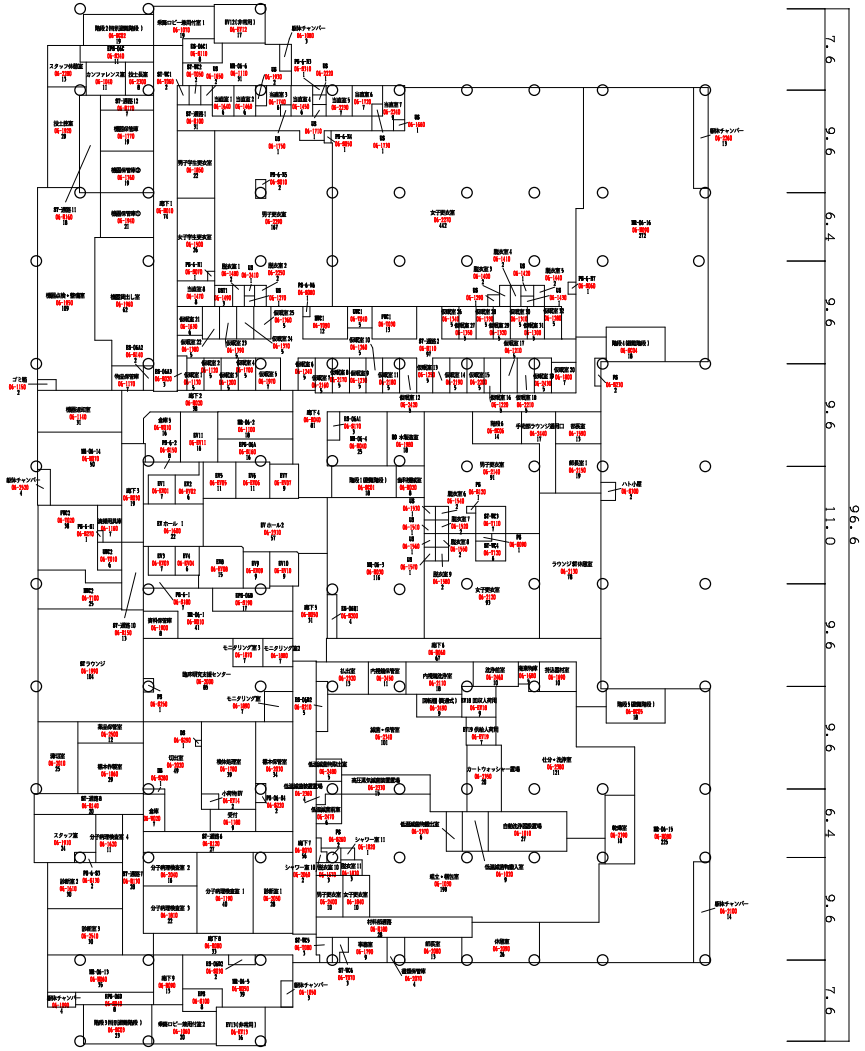

6階平面図　　S=1/500

床面積　5,124㎡


棟名称	建築年	構造・階数	面積区分 番号	名称	色区分	面積	施設調査単位 番号	名称	色区分	面積
琉球大学病院										
			面積合計							

整理番号　3　－　6　－

棟　別　平　面　図

学校番号	学　校　名	団地番号	団　地　名	棟番号
0400	琉　球　大　学	018	西普天間団地	001

国立大学等施設実態調査(様式3)

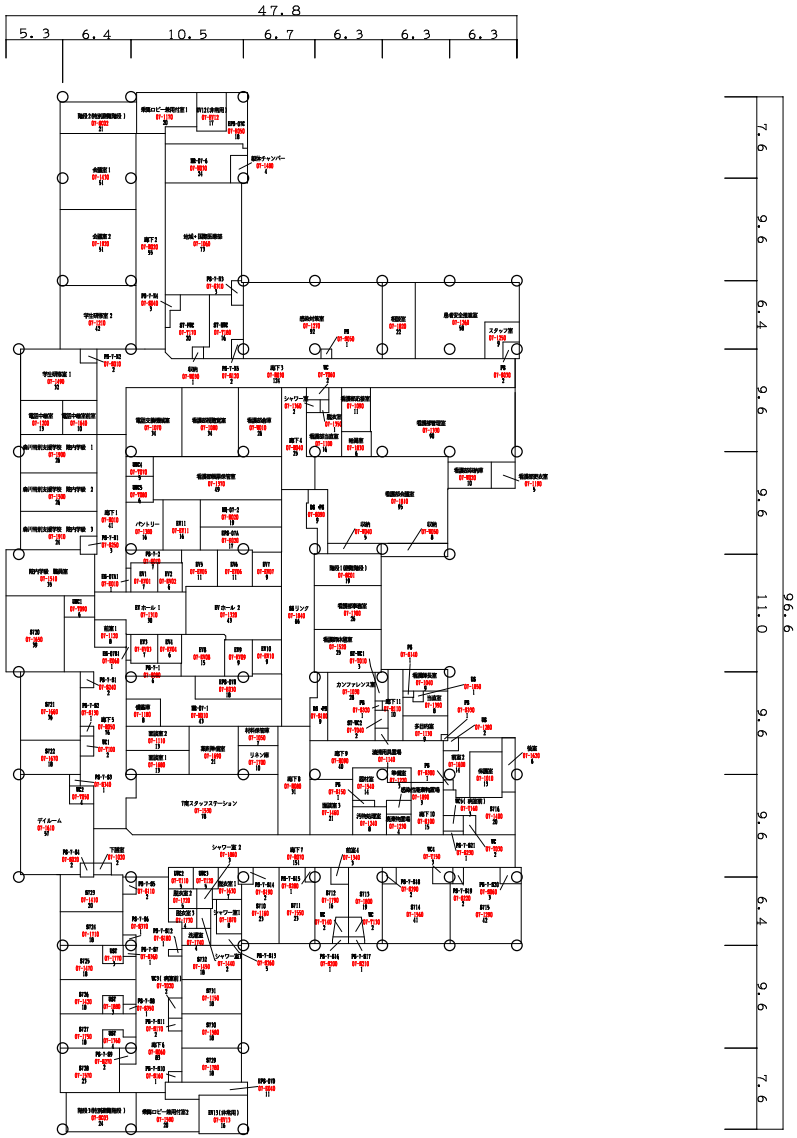

7階平面図　S=1/500

床面積　3,261㎡


棟名称	建築年	構造・階数	面積区分 番号	名称	色区分	面積	施設調査単位 番号	名称	色区分	面積
琉球大学病院										
	面　積　合　計									

整理番号	3　－　7　－

棟　別　平　面　図

国立大学等施設実態調査(様式3)

学校番号	学　校　名	団地番号	団　地　名	棟番号
0400	琉　球　大　学	018	西普天間団地	001

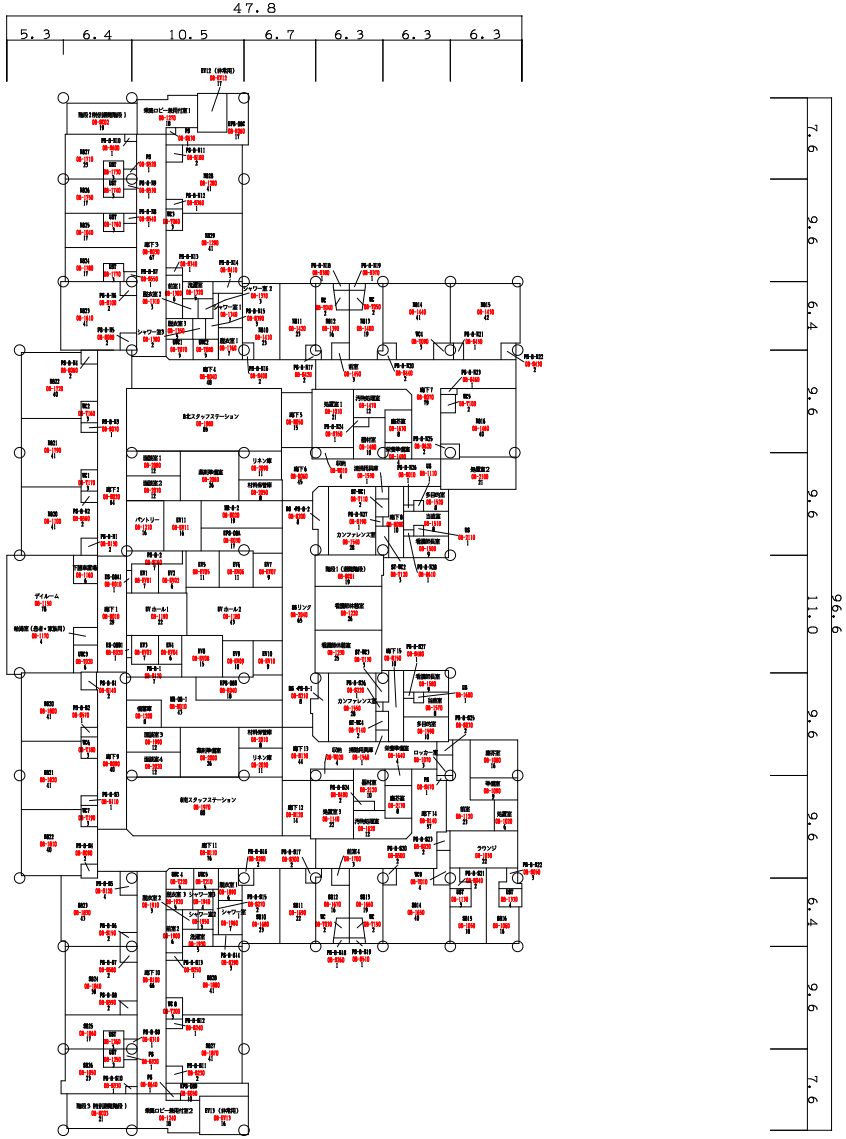

8階平面図　　S=1/500

床面積　3,261㎡


棟名称	建築年	構造・階数	面積区分 番号	名称	色区分	面積	施設調査単位 番号	名称	色区分	面積
琉球大学病院										
	面積合計									

整理番号	3　－　8　－

棟　別　平　面　図

学校番号	学　校　名	団地番号	団　地　名	棟番号
0400	琉　球　大　学	018	西普天間団地	001

国立大学等施設実態調査(様式3)

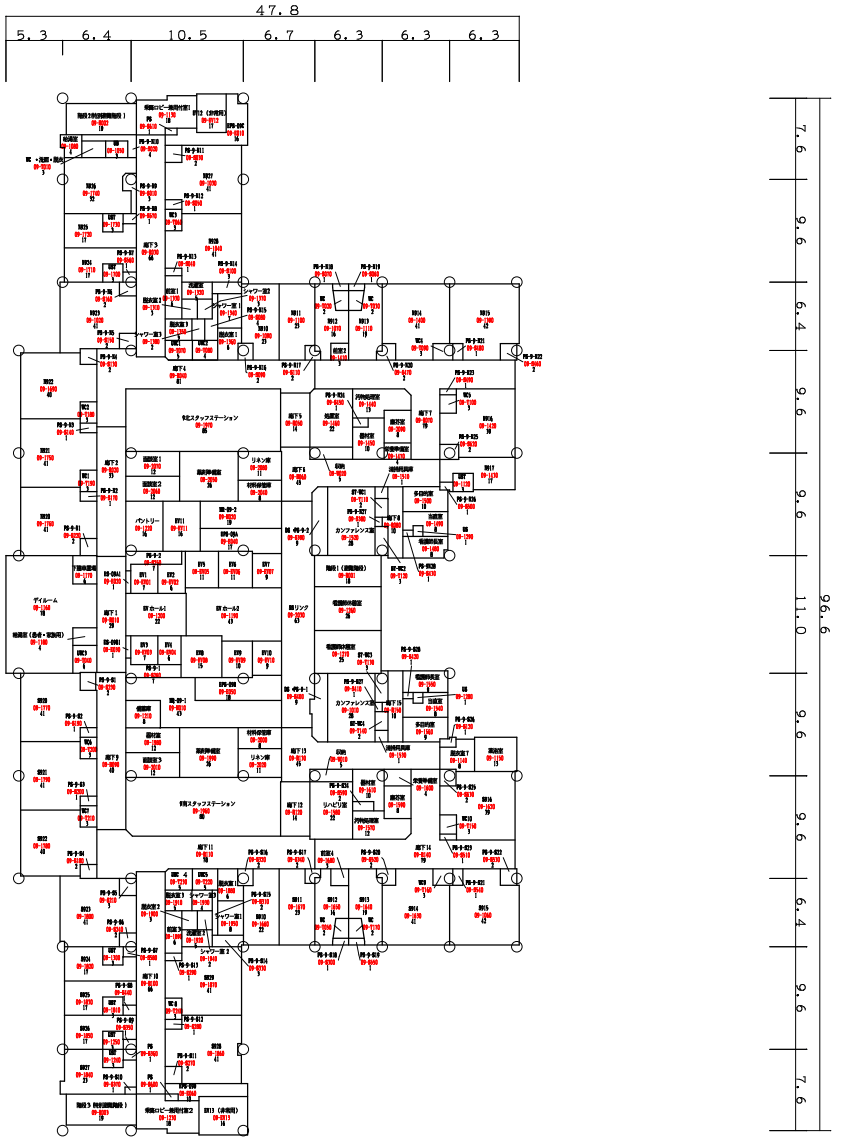

9階平面図　S=1/500

床面積　3,261㎡


棟名称	建築年	構造・階数	面積区分 番号	名称	色区分	面積	施設調査単位 番号	名称	色区分	面積
琉球大学病院										
			面積合計							

整理番号　3　－　9　－

棟　別　平　面　図

国立大学等施設実態調査(様式3)

学校番号	学　校　名	団地番号	団　地　名	棟番号
0400	琉　球　大　学	018	西普天間団地	001

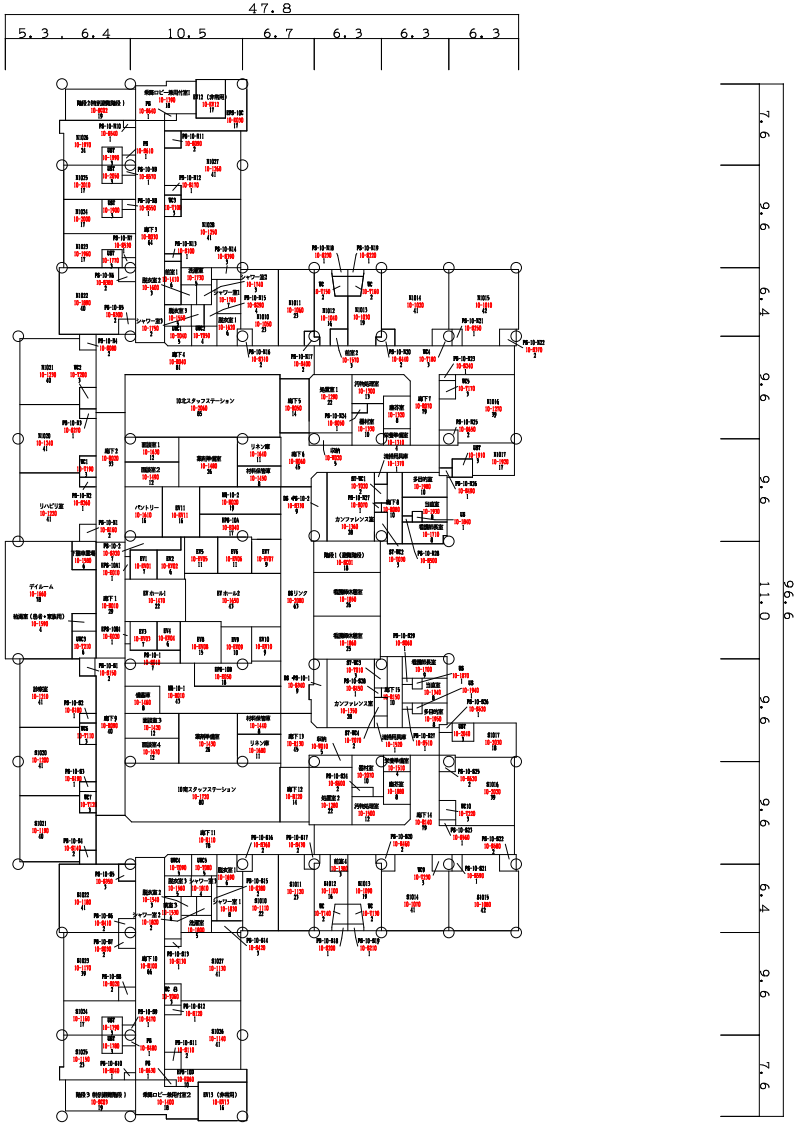

10階平面図　　S=1/500

床面積　3,261㎡


棟名称	建築年	構造・階数	面積区分 番号	名称	色区分	面積	施設調査単位 番号	名称	色区分	面積
琉球大学病院										
			面　積　合　計							

整理番号	3　-　10　-

棟　別　平　面　図

国立大学等施設実態調査(様式3)

学校番号	学　校　名	団地番号	団　地　名	棟番号
0400	琉　球　大　学	018	西普天間団地	001

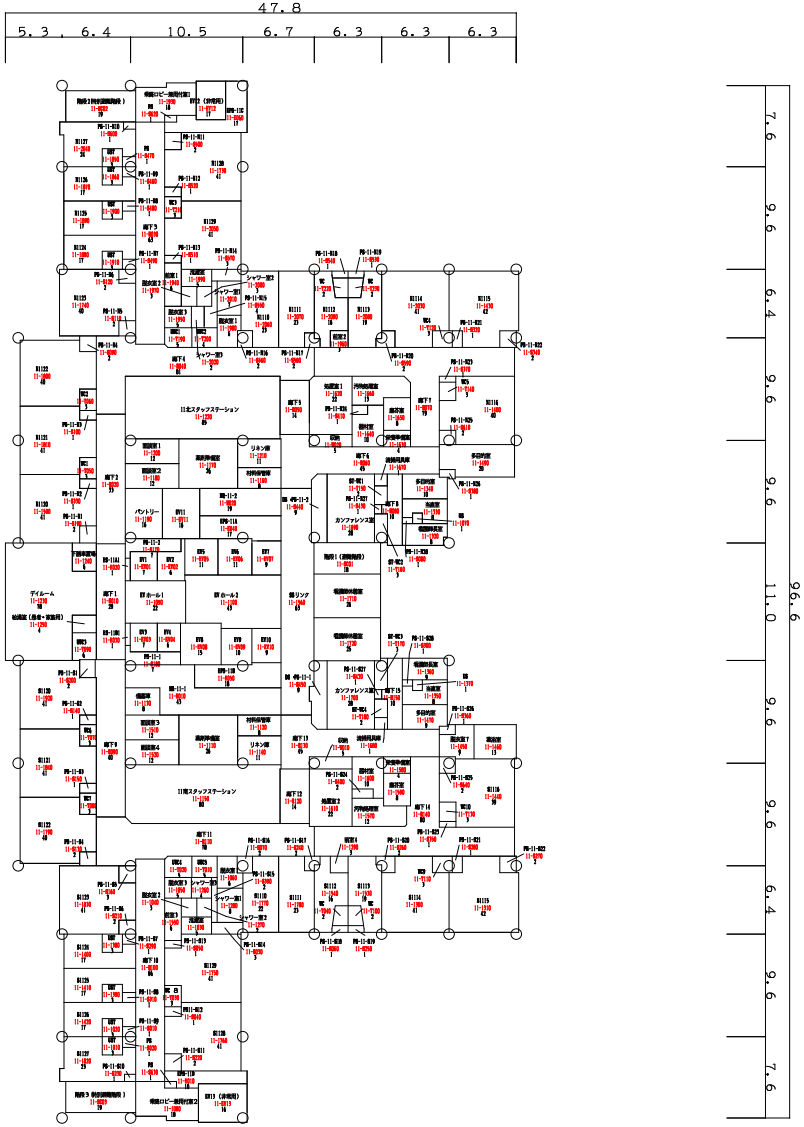

11階平面図　　S=1/500

床面積　3,261㎡


棟名称	建築年	構造・階数	面積区分 番号	名称	色区分	面積	施設調査単位 番号	名称	色区分	面積
琉球大学病院										
			面積合計							

整理番号	3　－　11　－

棟　別　平　面　図

国立大学等施設実態調査(様式3)

学校番号	学　校　名	団地番号	団　地　名	棟番号
0400	琉　球　大　学	018	西普天間団地	001

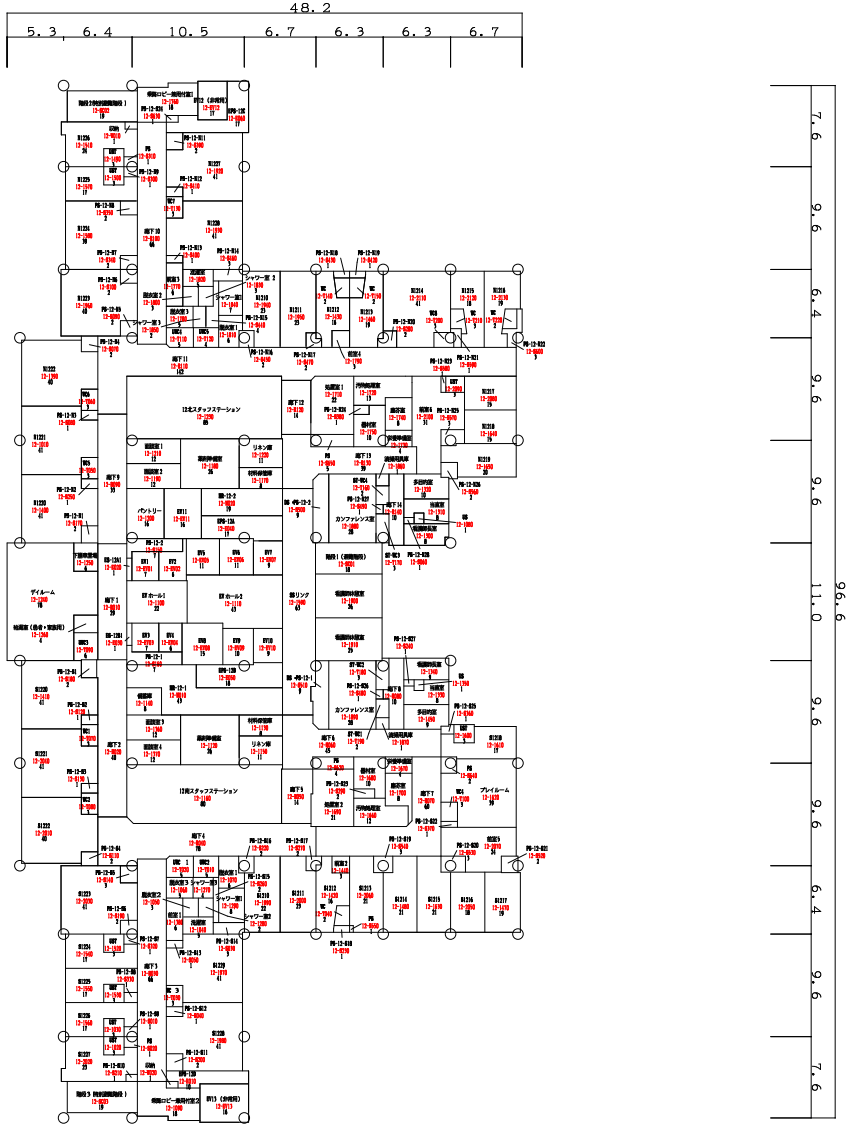

12階平面図　　S=1/500

床面積　3,261㎡


棟名称	建築年	構造・階数	面積区分 番号	名称	色区分	面積	施設調査単位 番号	名称	色区分	面積
琉球大学病院										
			面積合計							

整理番号　3 - 12 -

棟　別　平　面　図

国立大学等施設実態調査(様式3)

学校番号	学　校　名	団地番号	団　地　名	棟番号
0400	琉　球　大　学	018	西普天間団地	001

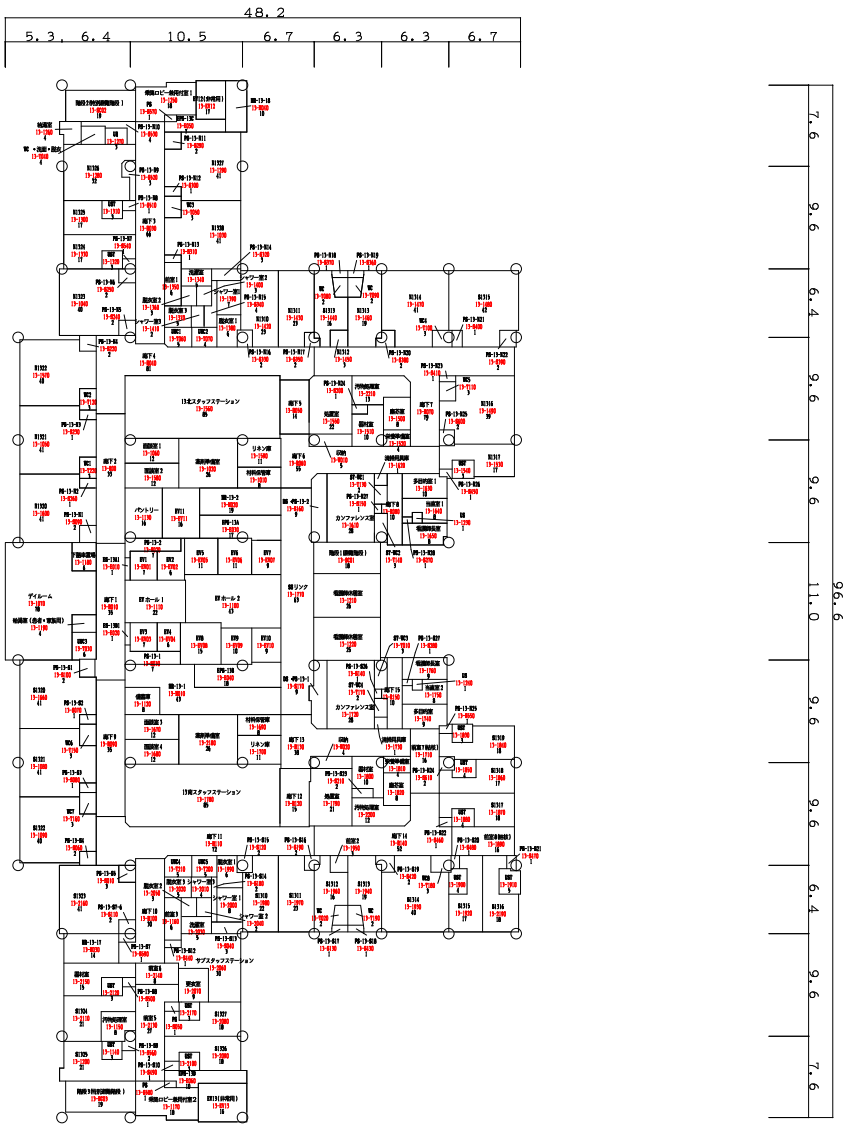

13階平面図　S=1/500

床面積　3,261㎡


棟名称	建築年	構造・階数	面積区分 番号	名称	色区分	面積	施設調査単位 番号	名称	色区分	面積
琉球大学病院										
			面積合計							

整理番号	3　-　13　-


棟　別　平　面　図

学校番号	学　　校　　名	団地番号	団　地　名	棟 番 号
0400	琉　球　大　学	018	西普天間団地	001

国立大学等施設実態調査(様式3)

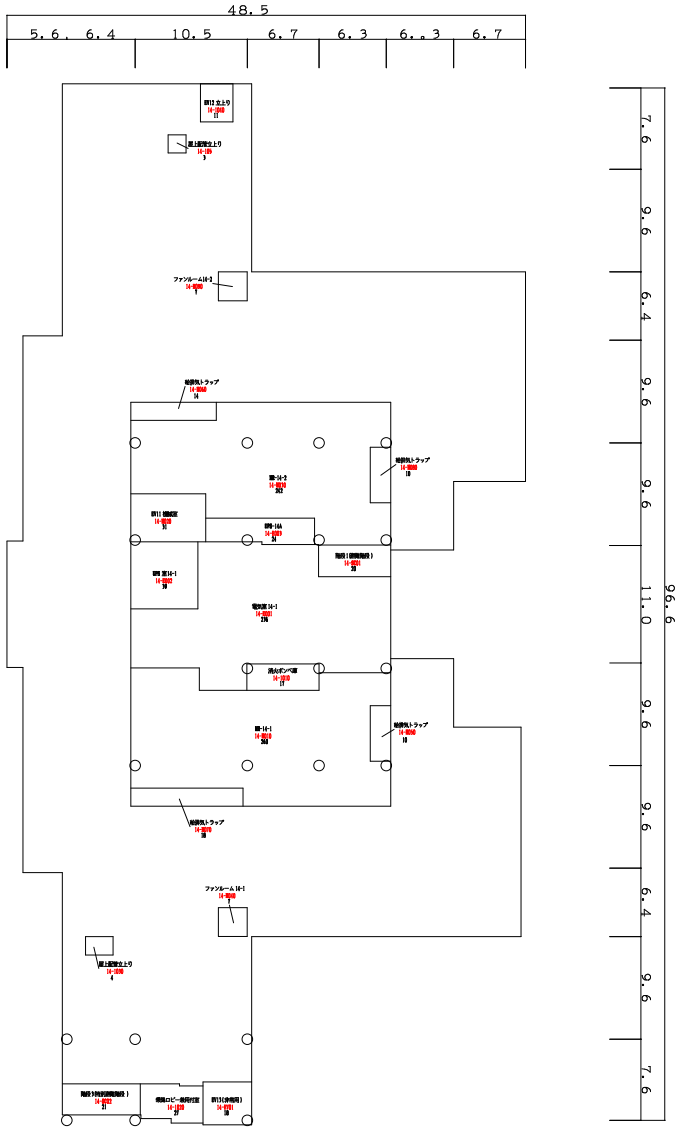

14階平面図　　S=1/500　　床面積　947㎡

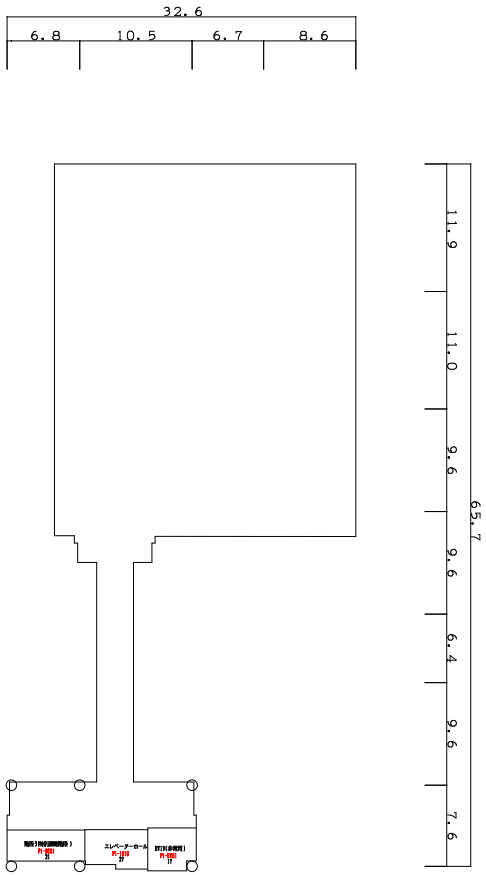

P1階平面図　　S=1/500　　床面積　64㎡


棟名称	建築年	構造・階数	面積区分 番号	名称	色区分	面積	施設調査単位 番号	名称	色区分	面積
琉球大学病院										
	面　積　合　計									

整理番号　3 - 14 -

棟　別　平　面　図

学校番号	学　校　名	団地番号	団　地　名	棟番号
0400	琉　球　大　学	018	西普天間団地	002

国立大学等施設実態調査(様式3)

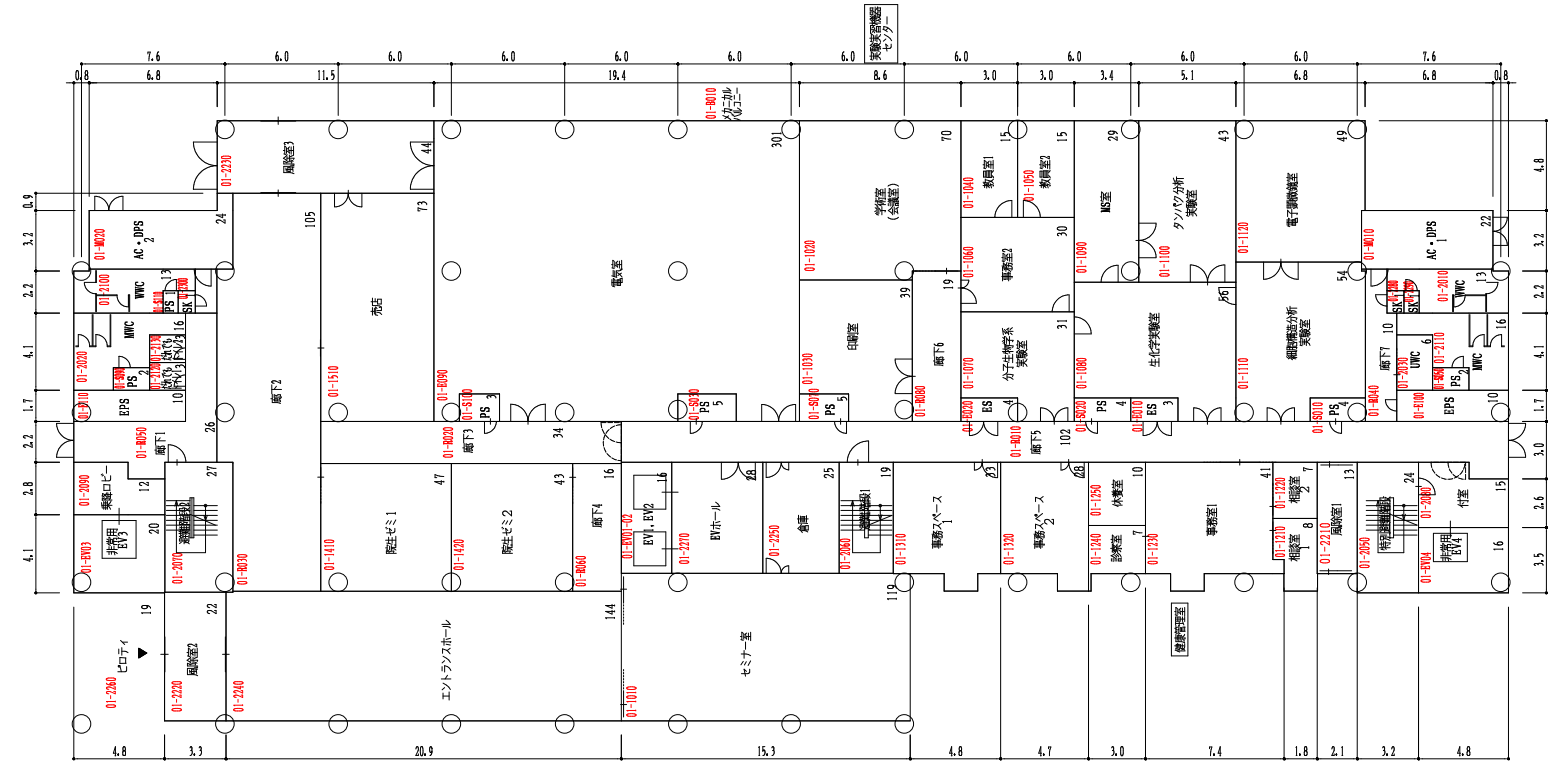

1階平面図　　S=1/250

床面積　2,075㎡


棟名称	建築年	構造・階数	面積区分 番号	名称	色区分	面積	施設調査単位 番号	名称	色区分	面積
医学部研究棟	R6	R13								
			面積合計							

整理番号	3　－　15　－

棟　別　平　面　図

学校番号	学　校　名	団地番号	団　地　名	棟番号
0400	琉　球　大　学	018	西普天間団地	002

国立大学等施設実態調査(様式3)

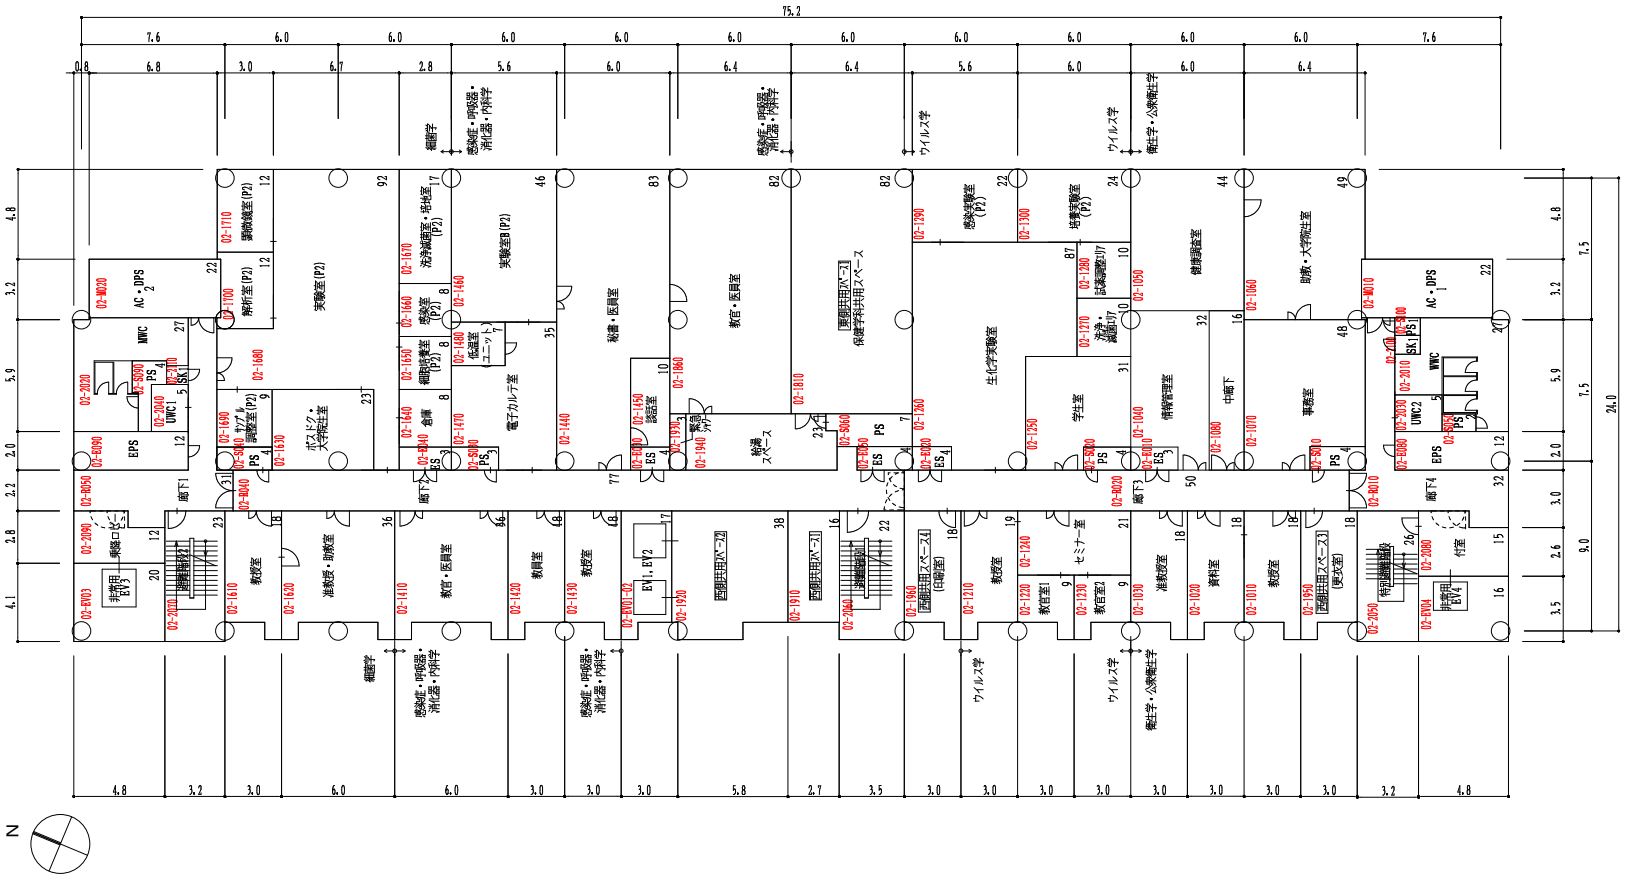

2階平面図　　S=1/250　　床面積　1,783㎡

整理番号	3　－　16　－

棟　別　平　面　図

学校番号	学　校　名	団地番号	団　地　名	棟番号
0400	琉　球　大　学	018	西普天間団地	002

国立大学等施設実態調査(様式3)



3階平面図　　S=1/250


床面積　2,027㎡

整理番号	3　－　17　－

棟　別　平　面　図

学校番号	学　校　名	団地番号	団　地　名	棟番号
0400	琉　球　大　学	018	西普天間団地	002

国立大学等施設実態調査(様式3)

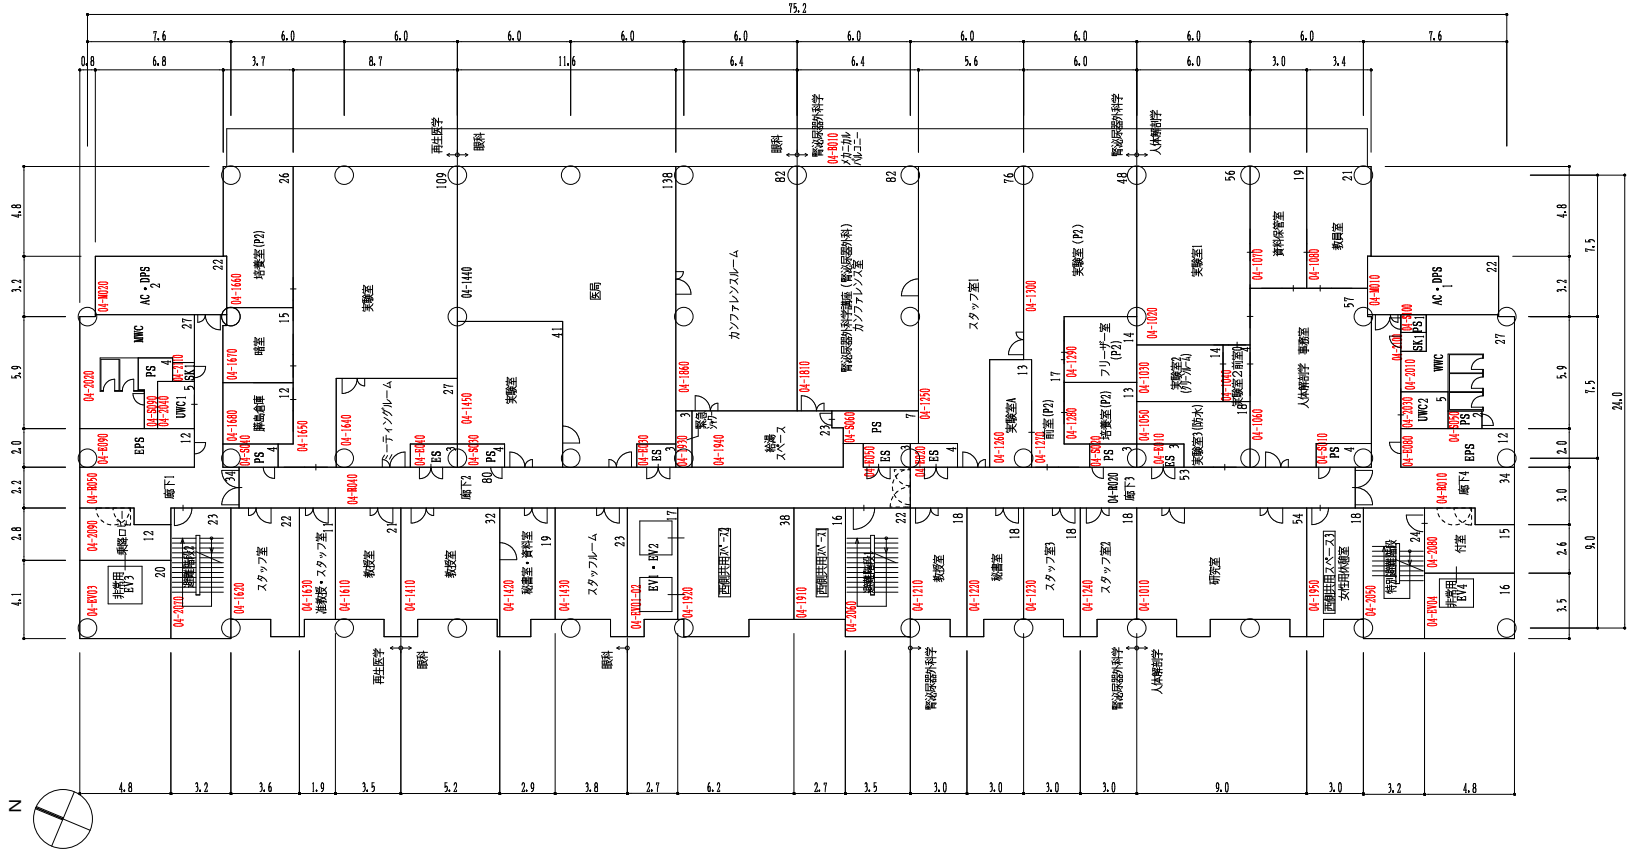


4階平面図　　S=1/250　　床面積　1,783㎡

整理番号	3　－　18　－

棟　別　平　面　図

学校番号	学　校　名	団地番号	団　地　名	棟番号
0400	琉　球　大　学	018	西普天間団地	002

国立大学等施設実態調査(様式3)

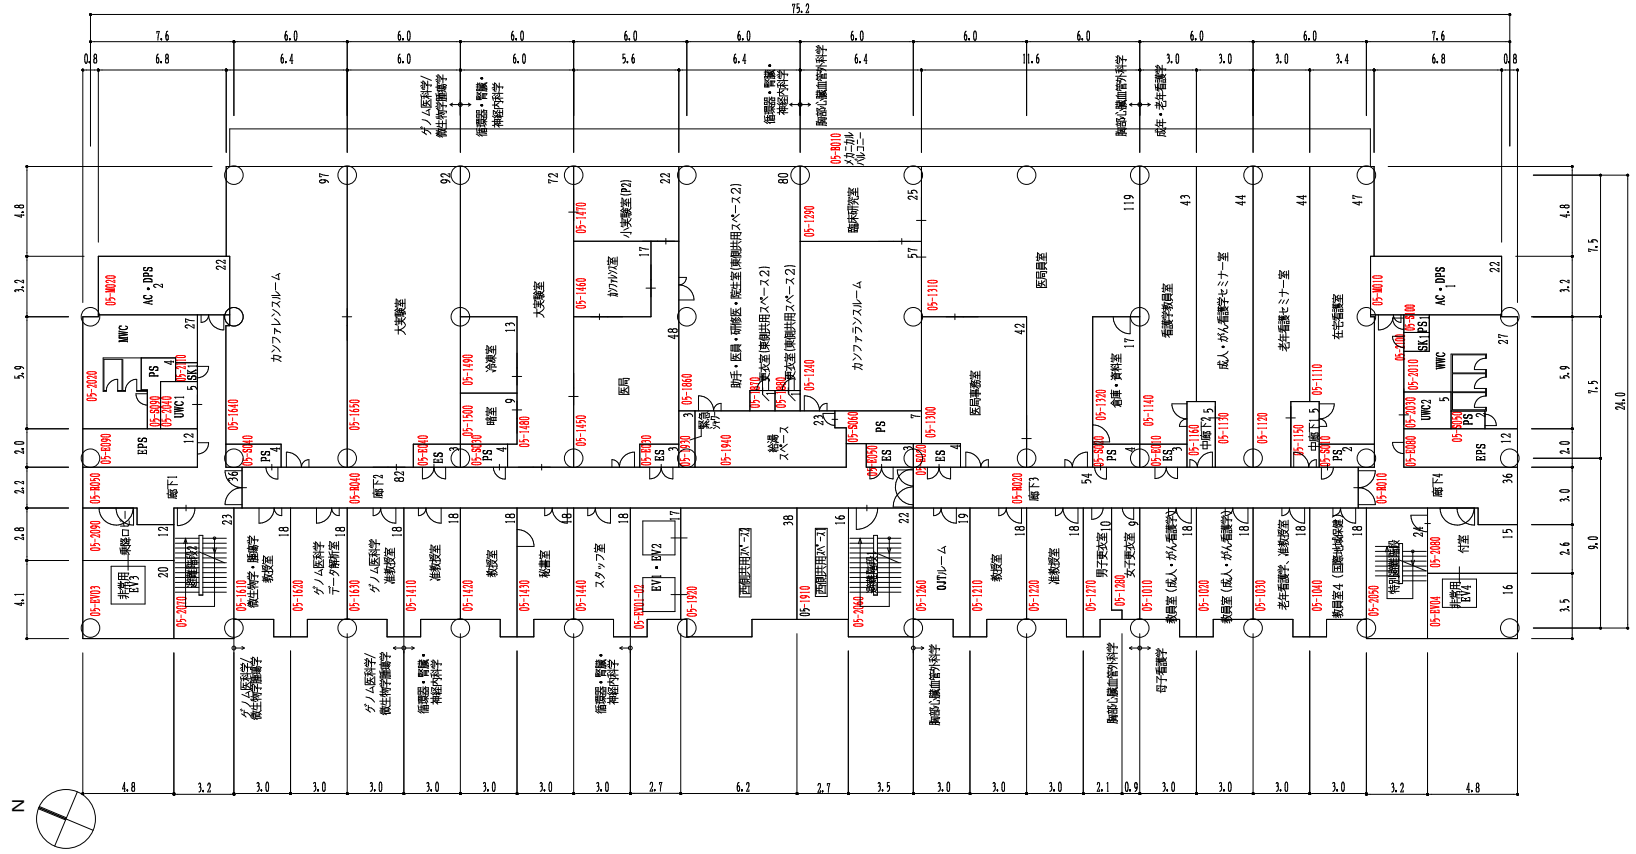


5階平面図　　S=1/250　　床面積　1,783㎡

整理番号	3　－　19　－

棟　別　平　面　図

国立大学等施設実態調査(様式3)

学校番号	学　校　名	団地番号	団　地　名	棟番号
0400	琉　球　大　学	018	西普天間団地	002

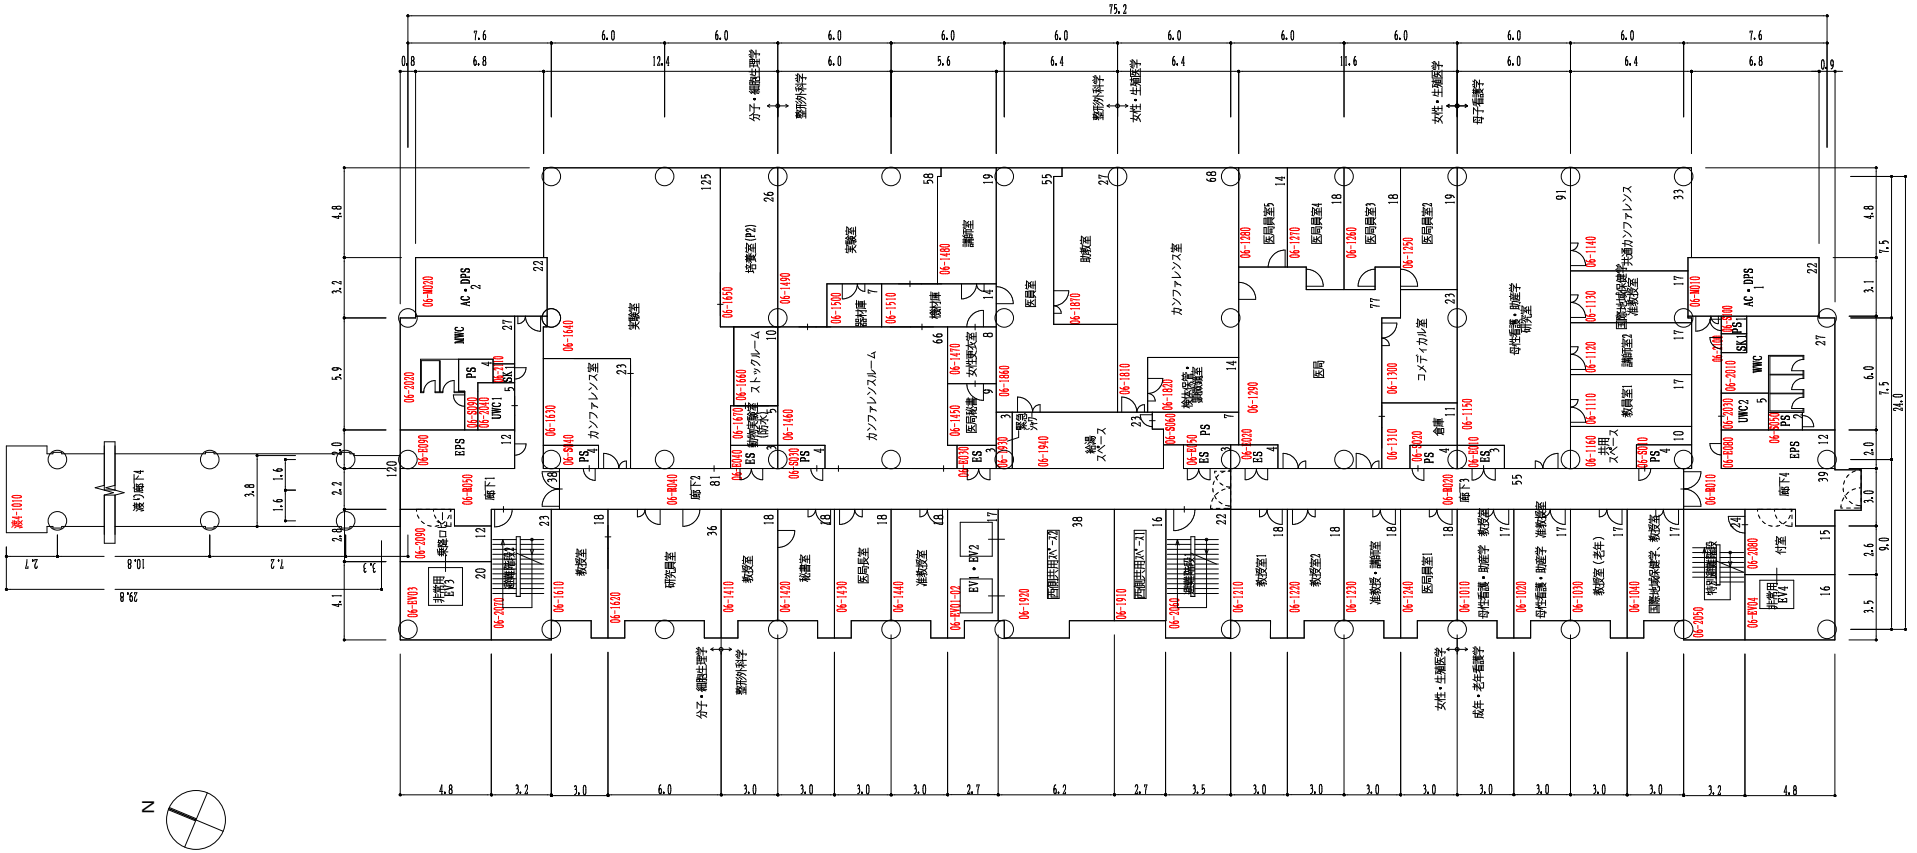

6階平面図　　S=1/250


床面積　1,907㎡

整理番号	3　－　20　－

棟　別　平　面　図

学校番号	学　校　名	団地番号	団　地　名	棟番号
0400	琉　球　大　学	018	西普天間団地	002

国立大学等施設実態調査(様式3)

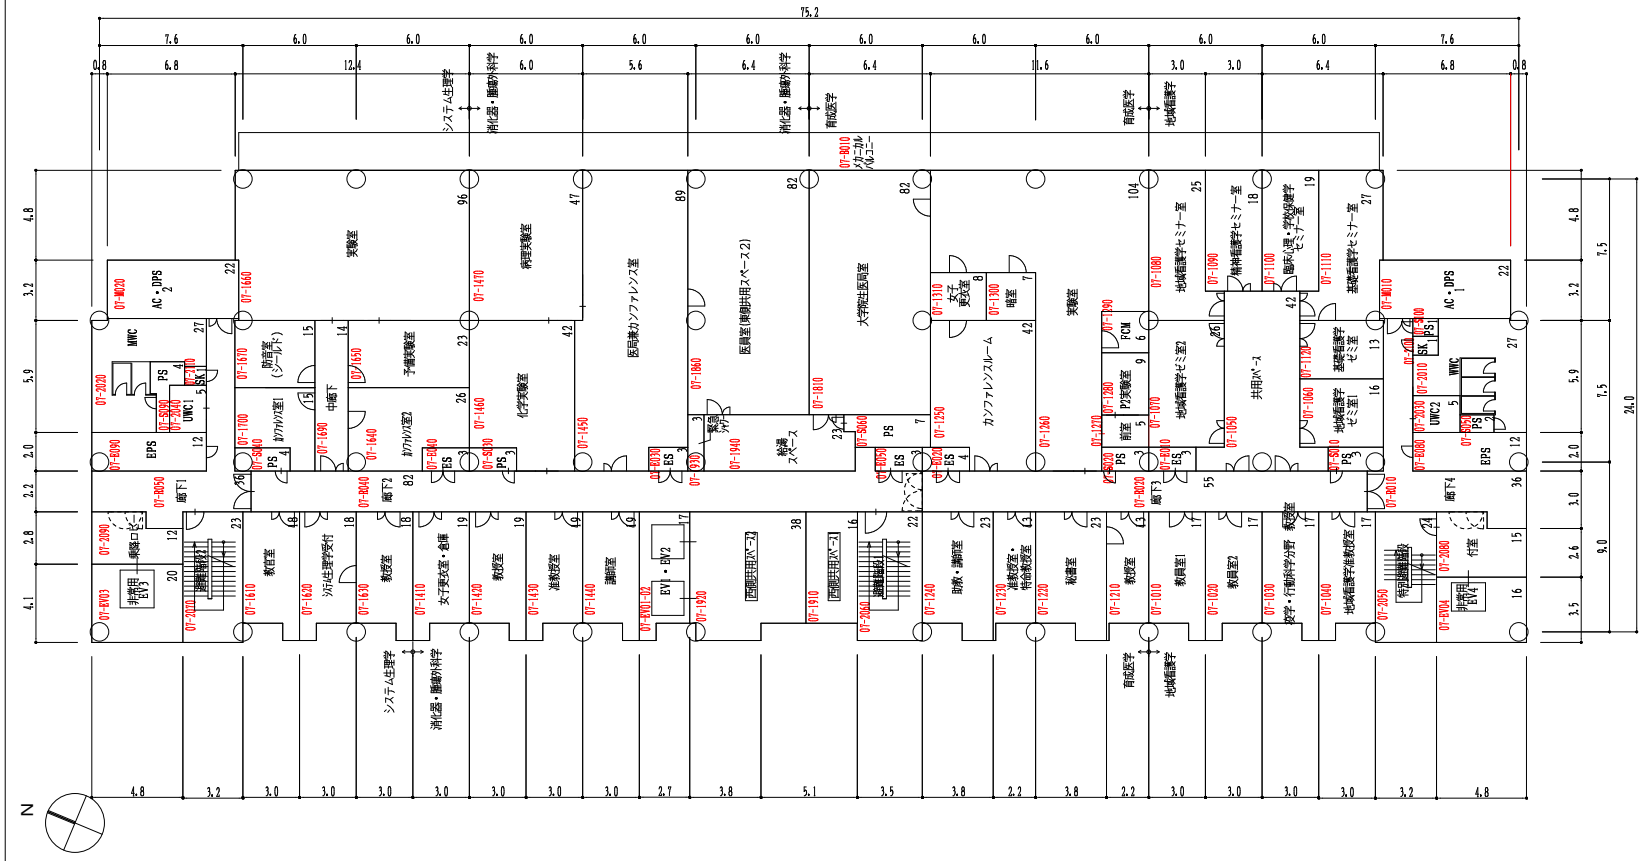

7階平面図　　S=1/250


床面積　1,783㎡

整理番号	3　－　21　－

棟　別　平　面　図

学校番号	学　校　名	団地番号	団　地　名	棟番号
0400	琉　球　大　学	018	西普天間団地	002

国立大学等施設実態調査(様式3)

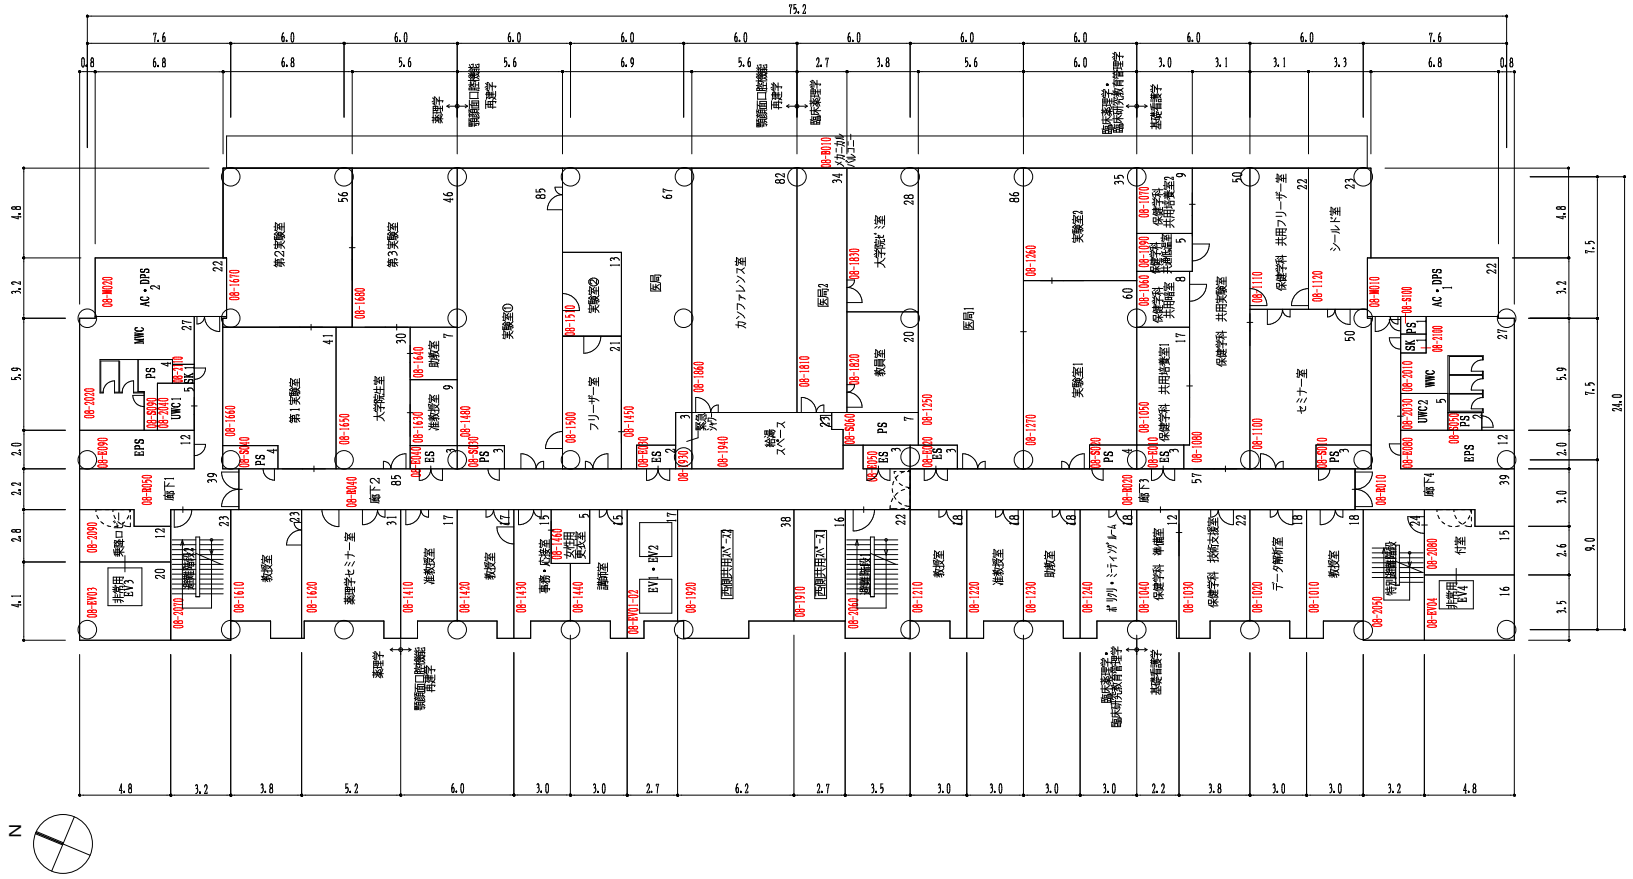

8階平面図　　S=1/250


床面積　1,783㎡

整理番号	3　－　22　－

棟　別　平　面　図

学校番号	学　校　名	団地番号	団　地　名	棟番号
0400	琉　球　大　学	018	西普天間団地	002

国立大学等施設実態調査(様式3)

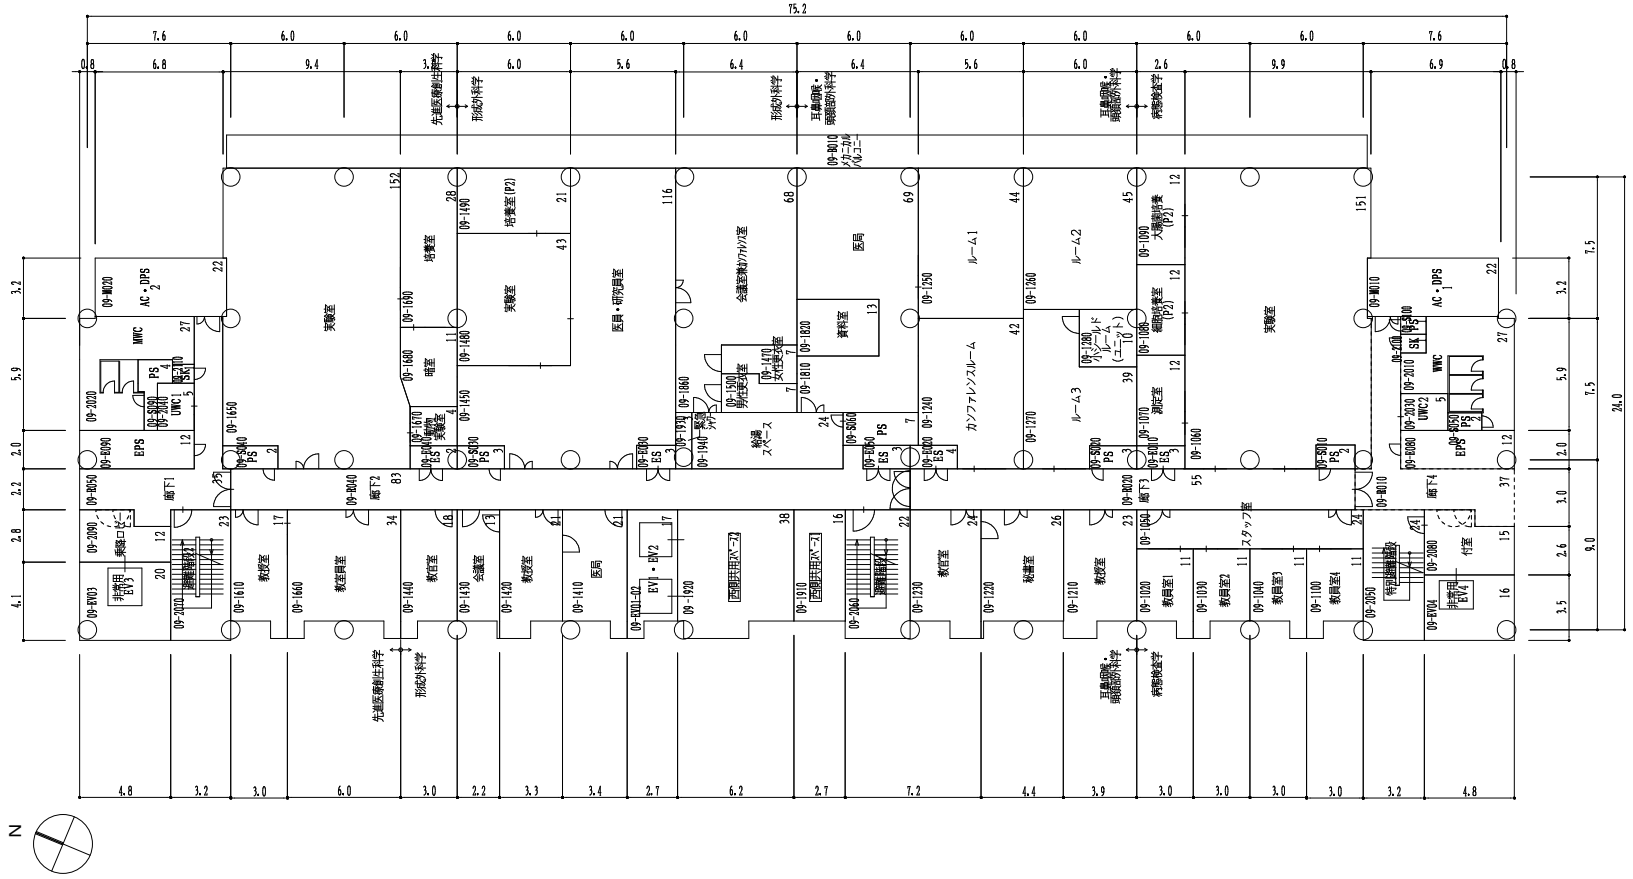


9階平面図　　S=1/250　　床面積　1,783㎡

整理番号	3　－　23　－

棟　別　平　面　図

学校番号	学　校　名	団地番号	団　地　名	棟番号
0400	琉　球　大　学	018	西普天間団地	002

国立大学等施設実態調査(様式3)

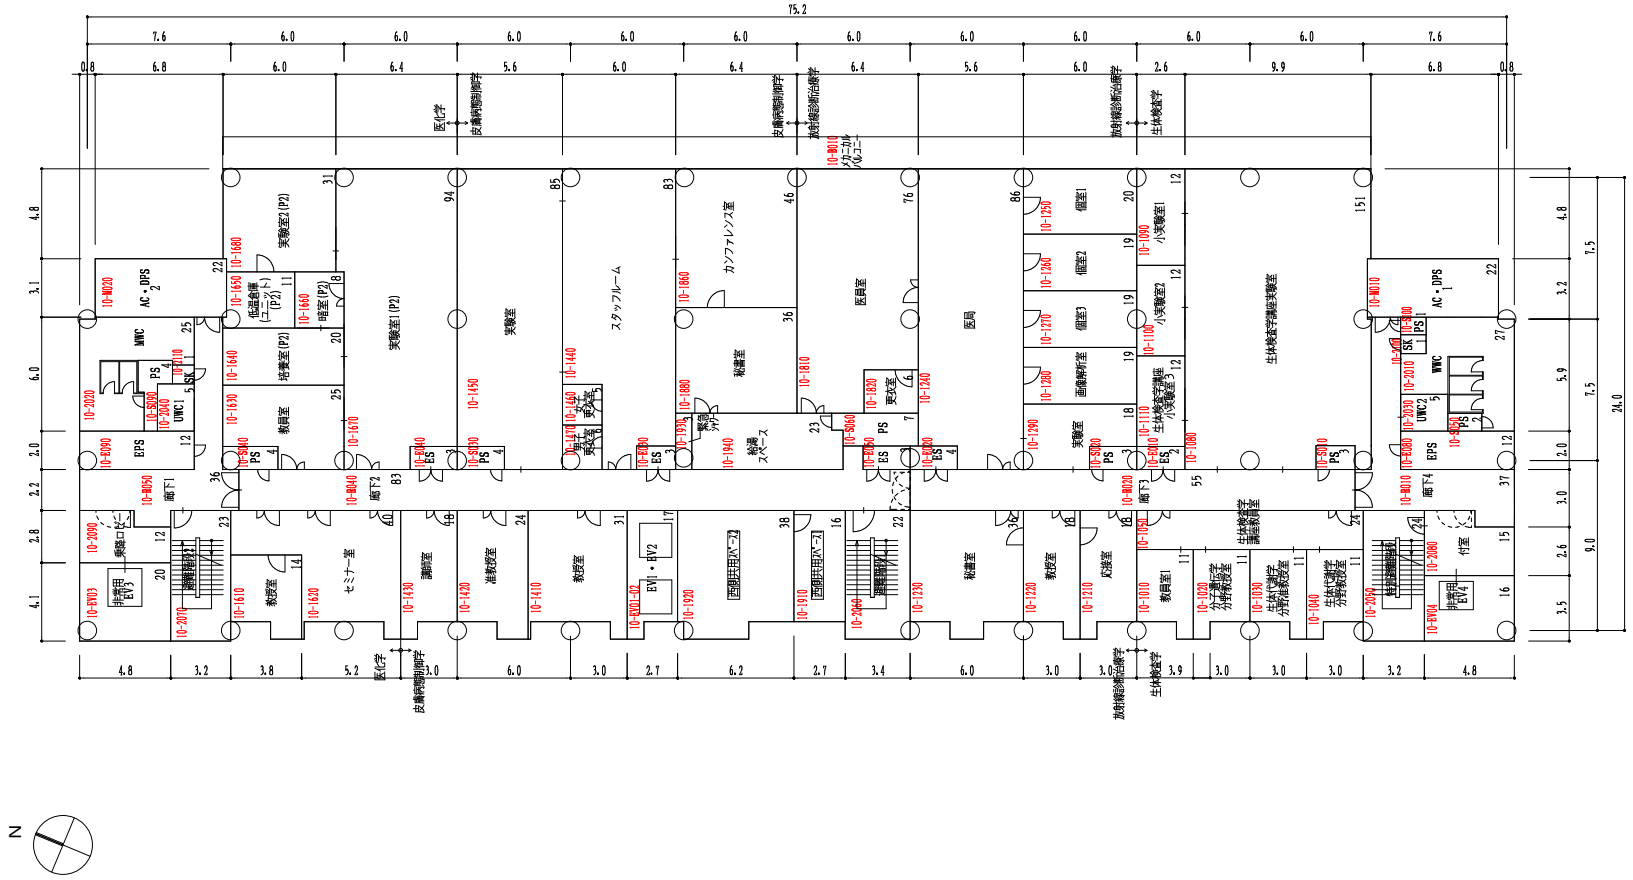


10階平面図　　S=1/250

床面積　1,783㎡

整理番号	3　－　24　－

棟　別　平　面　図

学校番号	学　校　名	団地番号	団　地　名	棟番号
0400	琉　球　大　学	018	西普天間団地	002

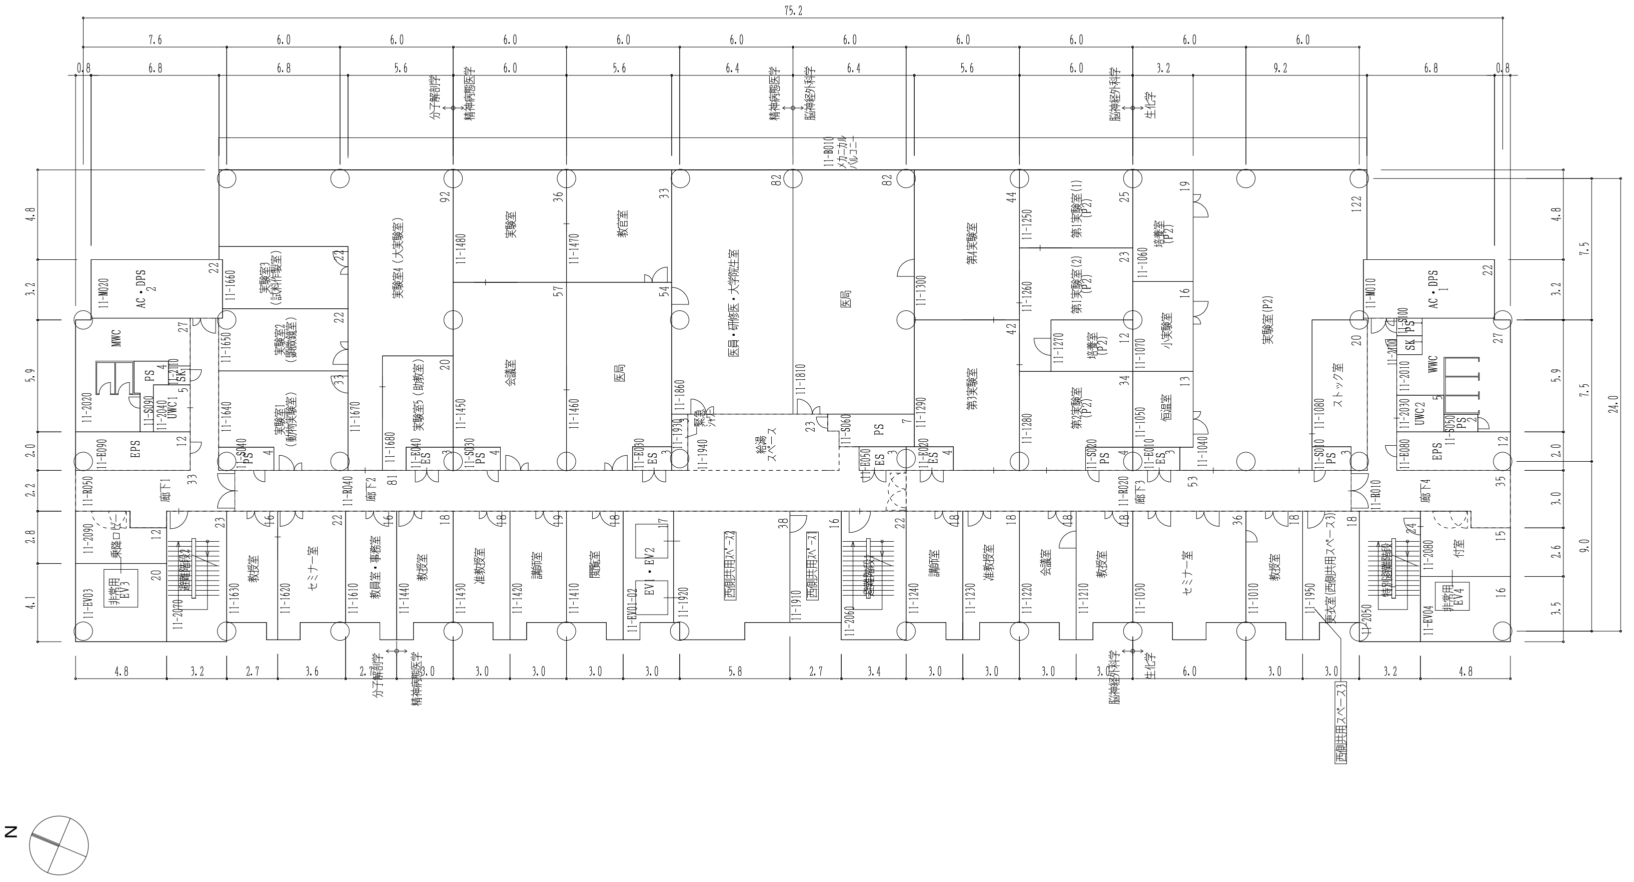


11階平面図　　S=1/250　　床面積　1,783㎡

棟　別　平　面　図

学校番号	学　校　名	団地番号	団　地　名	棟番号
0400	琉　球　大　学	018	西普天間団地	002

国立大学等施設実態調査(様式3)

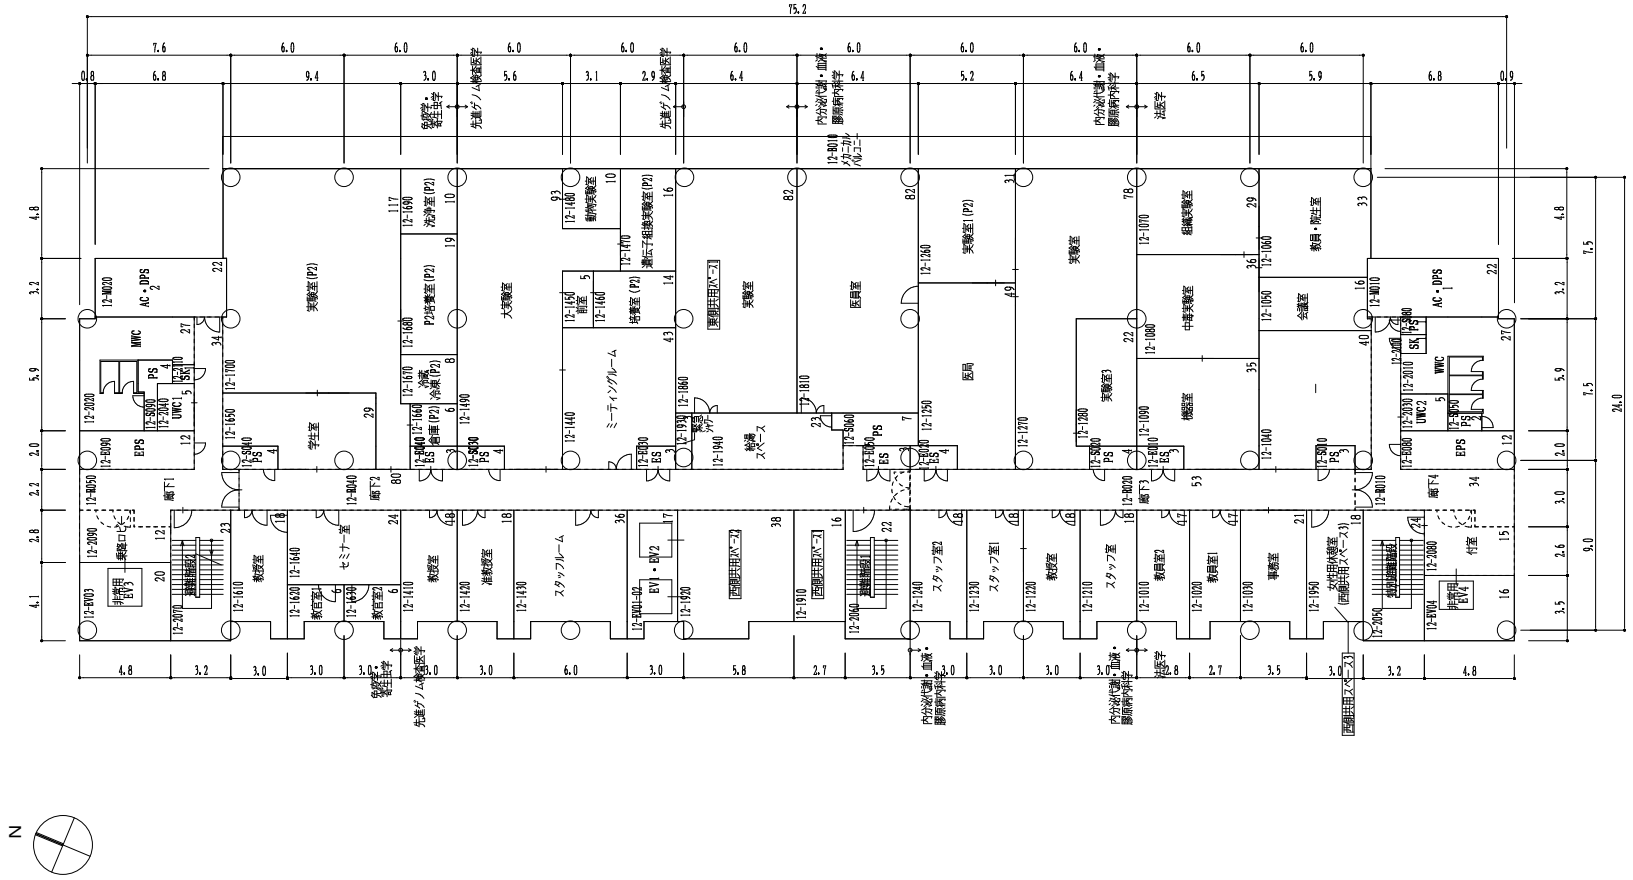

12階平面図　　S=1/250


床面積　1,783㎡

整理番号	3　－　26　－

棟　別　平　面　図

学校番号	学　校　名	団地番号	団　地　名	棟 番 号
0400	琉　球　大　学	018	西 普 天 間 団 地	002

国立大学等施設実態調査(様式3)

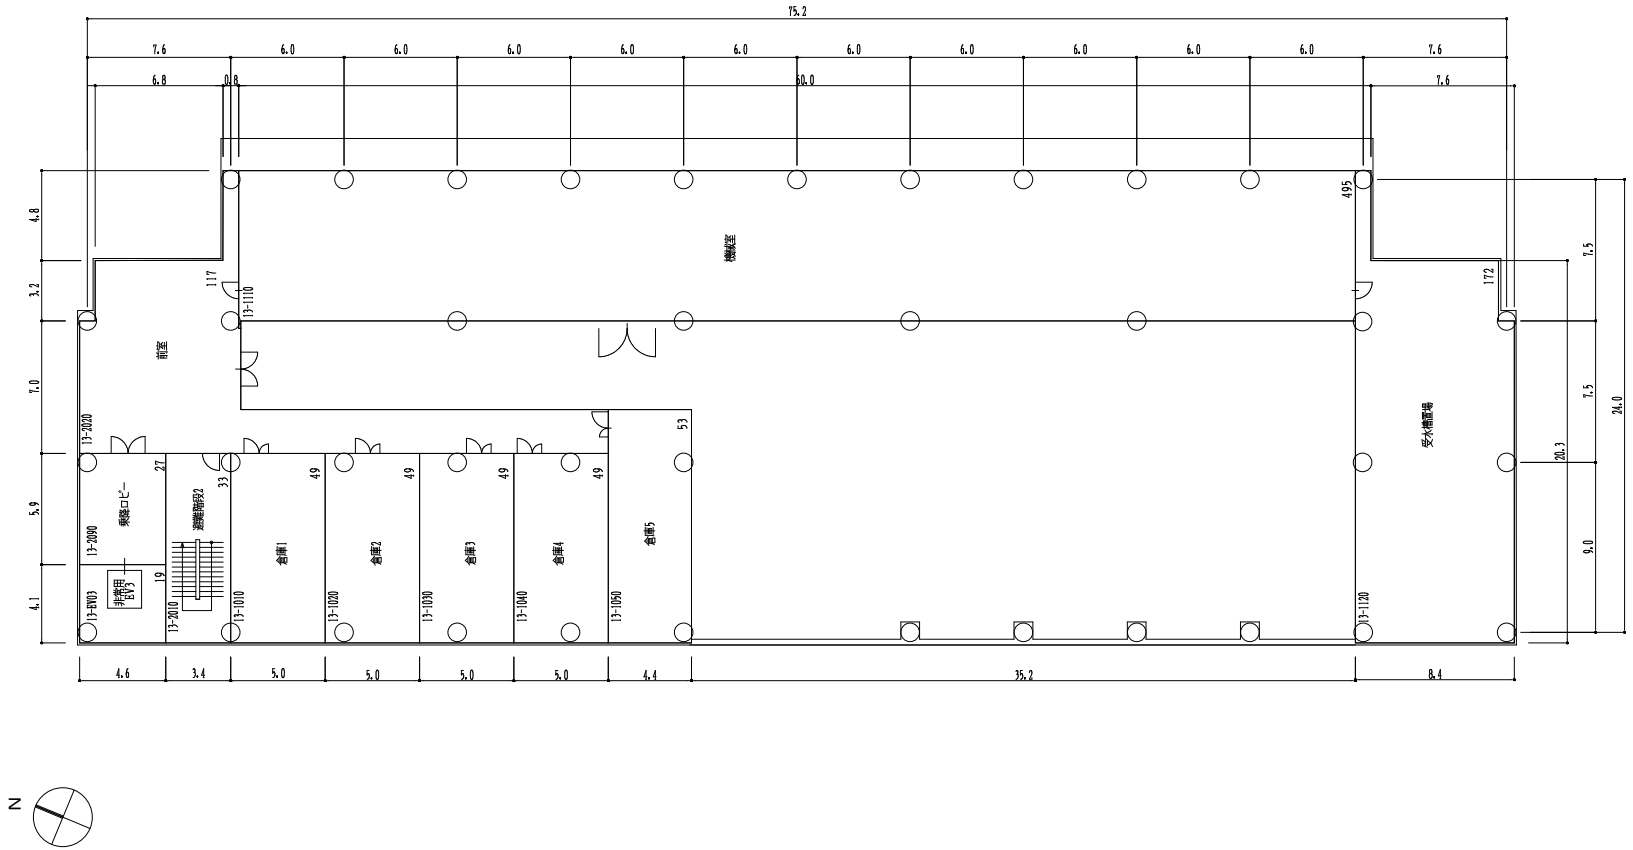


13階平面図　　S=1/250　　床面積　1112㎡

整理番号	3　－　27　－

棟　別　平　面　図

国立大学等施設実態調査(様式3)

学校番号	学　校　名	団地番号	団　地　名	棟番号
0400	琉　球　大　学	018	西普天間団地	003

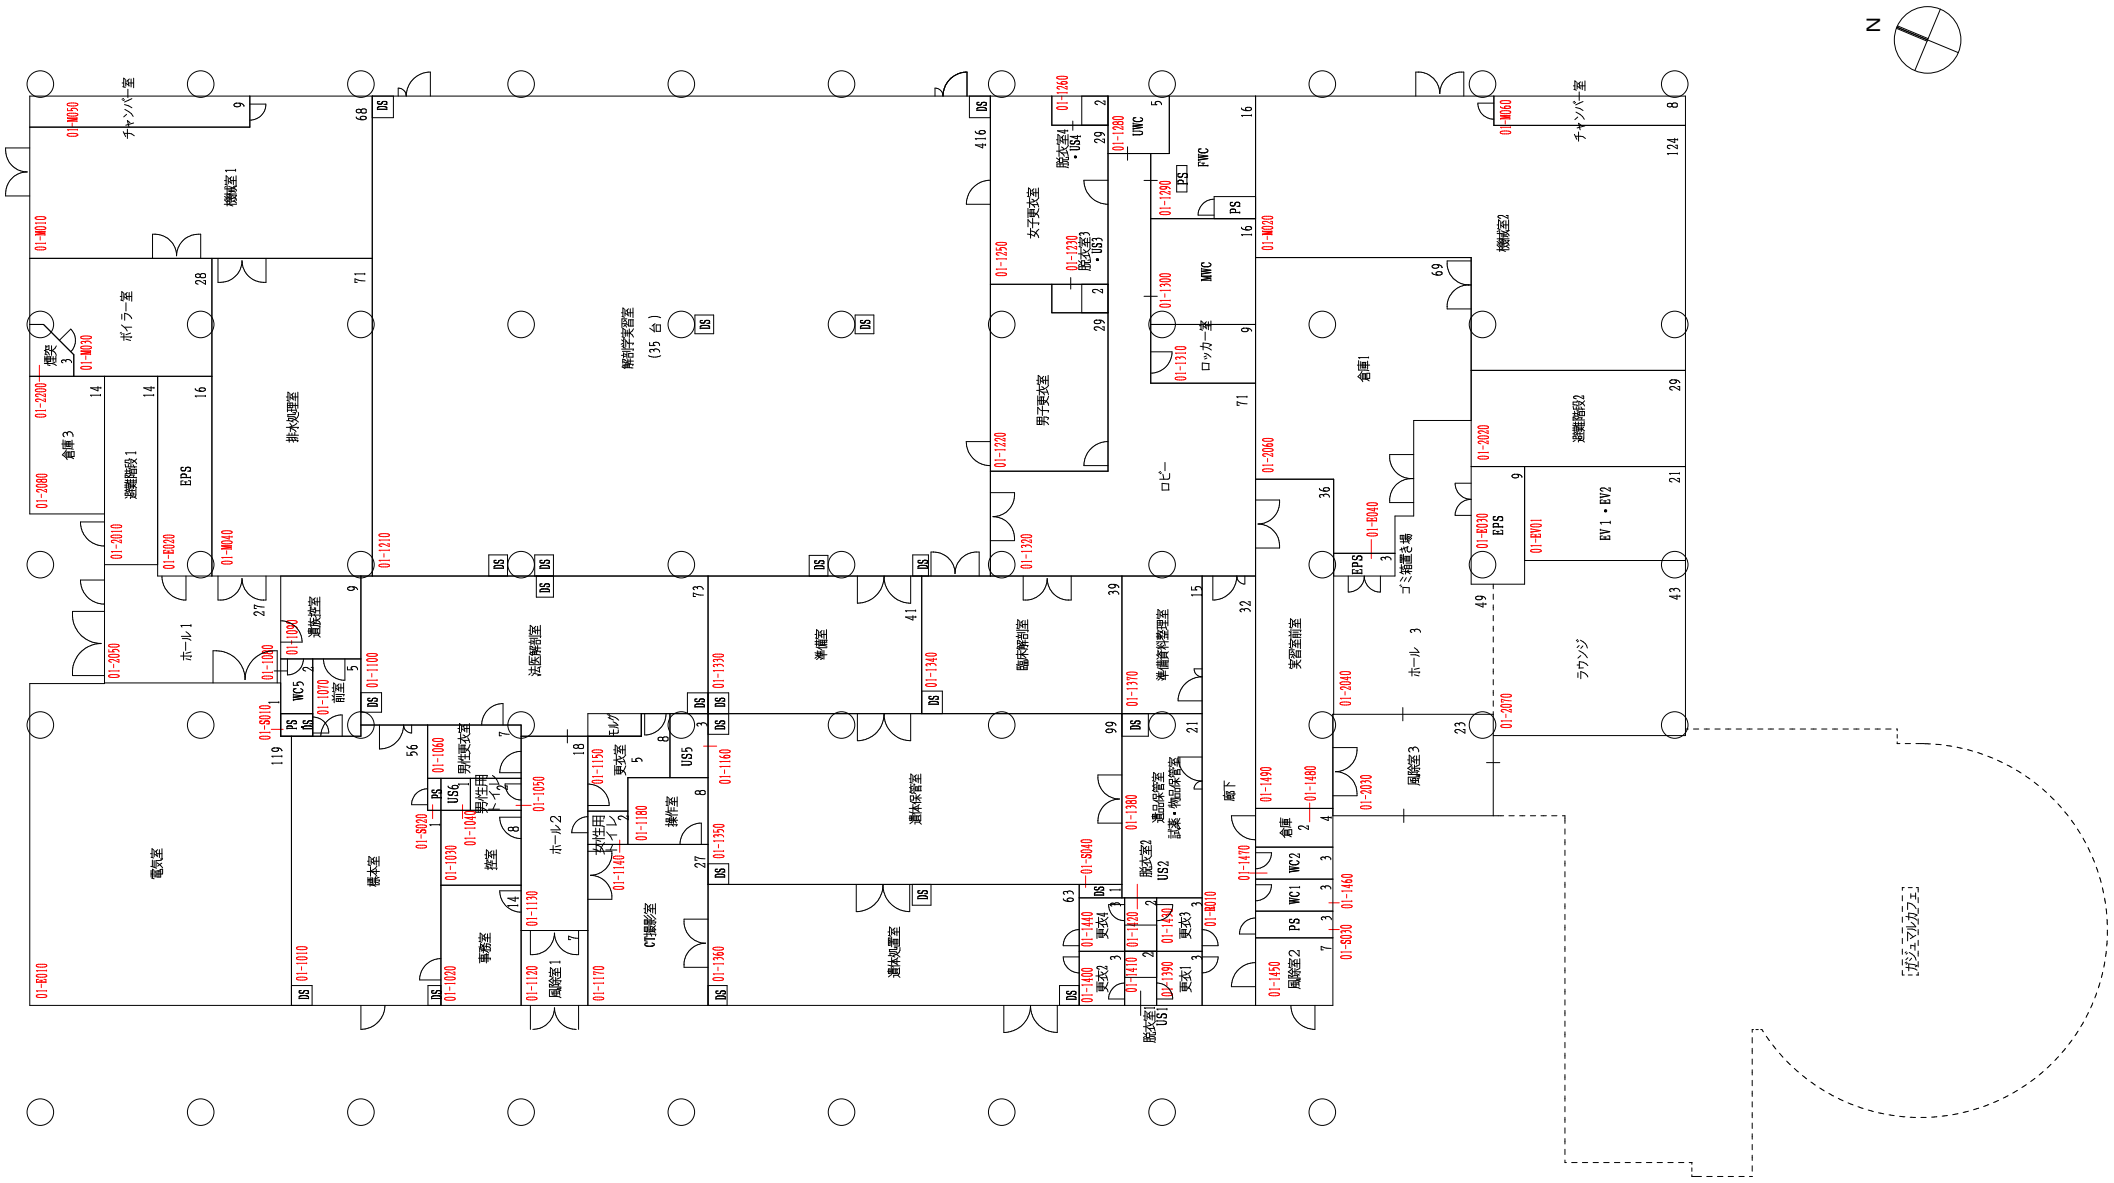

1階平面図　S=1/200

床面積　1,977㎡


棟名称	建築年	構造・階数	面積区分 番号	面積区分 名称	面積区分 色区分	面積区分 面積	施設調査単位 番号	施設調査単位 名称	施設調査単位 色区分	施設調査単位 面積
			面積合計							

整理番号	3 - 28 -

棟　別　平　面　図

学校番号	学　校　名	団地番号	団　地　名	棟番号
0400	琉　球　大　学	018	西普天間団地	003

国立大学等施設実態調査(様式3)

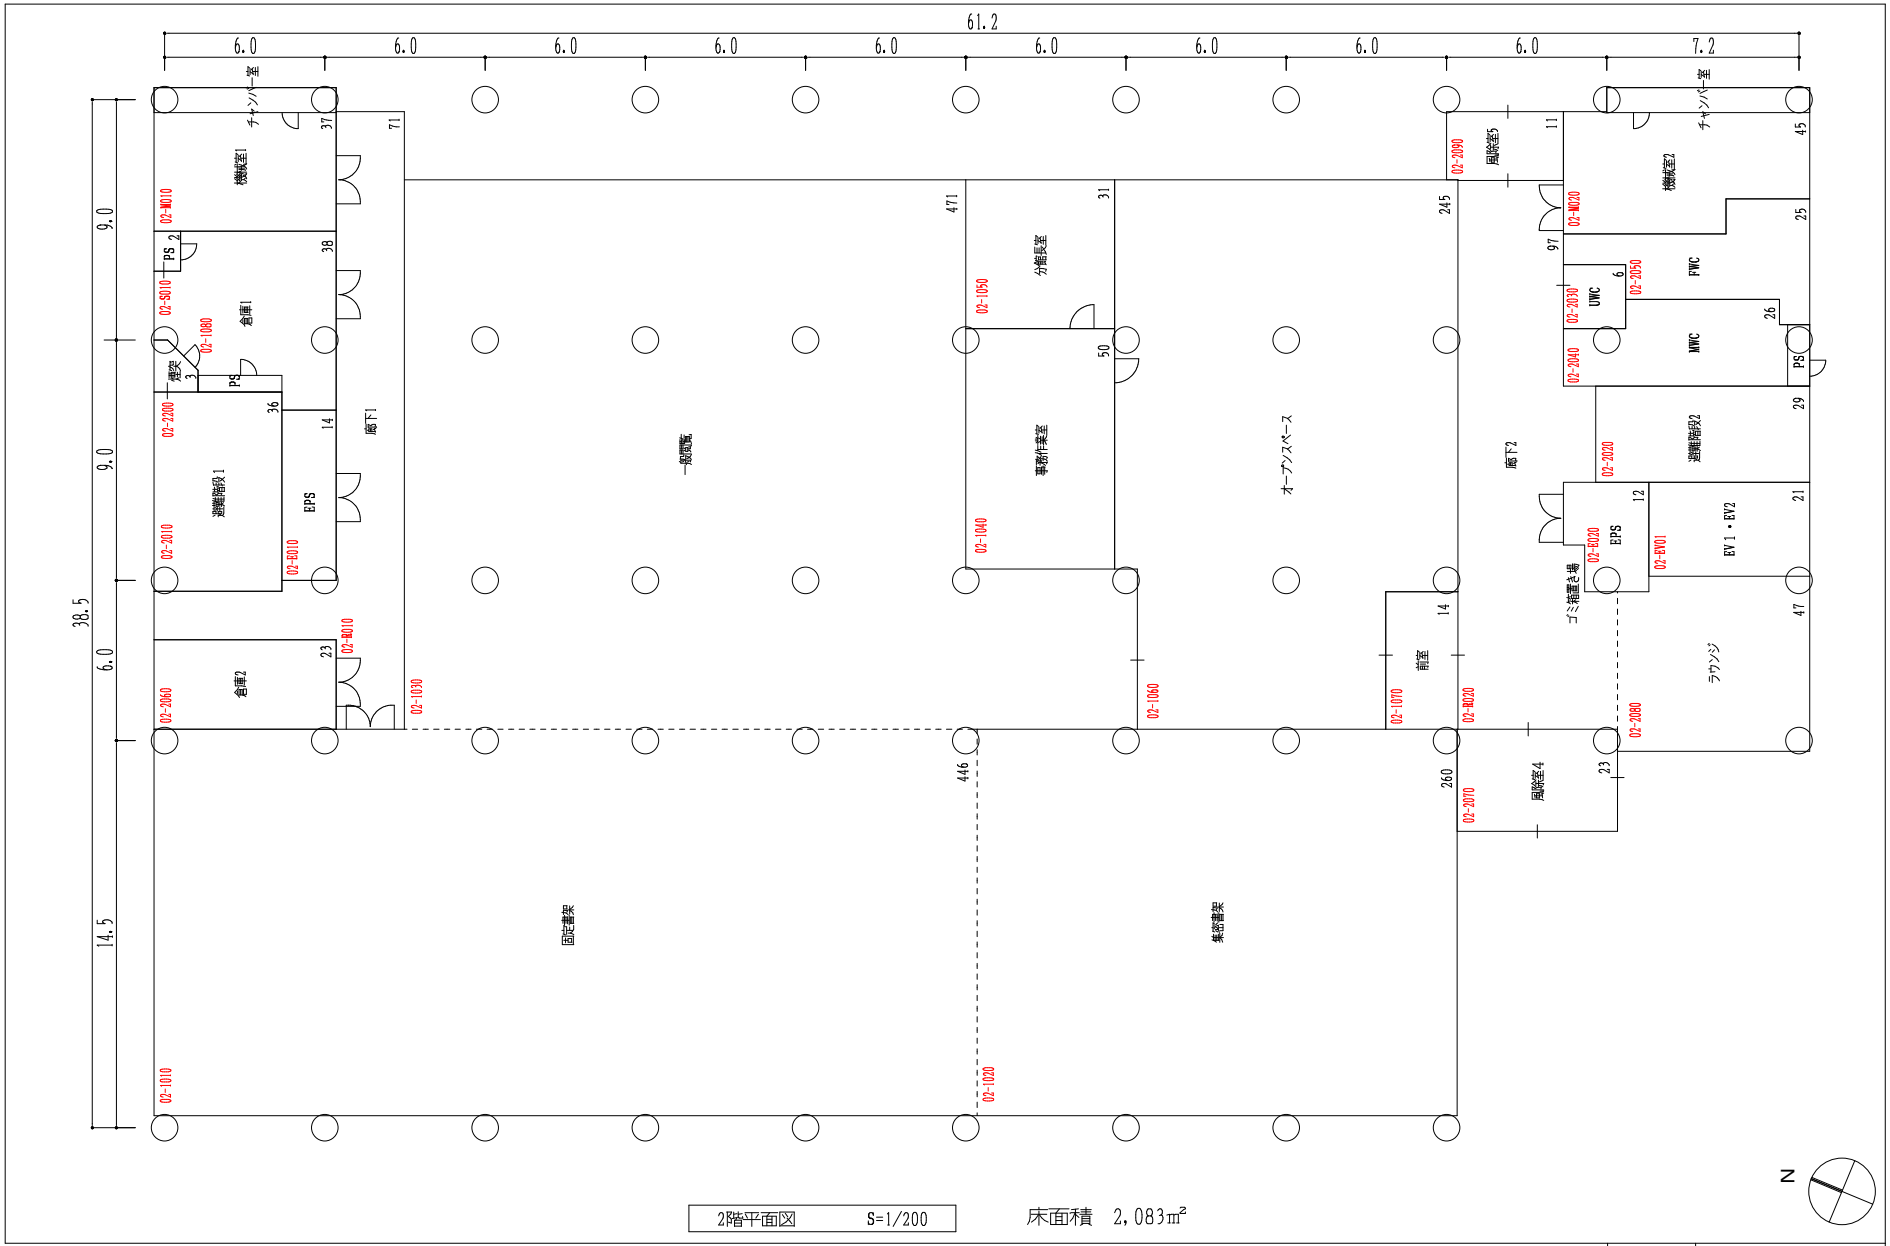

2階平面図　S=1/200


床面積　2,083㎡

整理番号	3　－　30　－

棟　別　平　面　図

学校番号	学　校　名	団地番号	団　地　名	棟番号
0400	琉　球　大　学	018	西普天間団地	003

国立大学等施設実態調査(様式3)

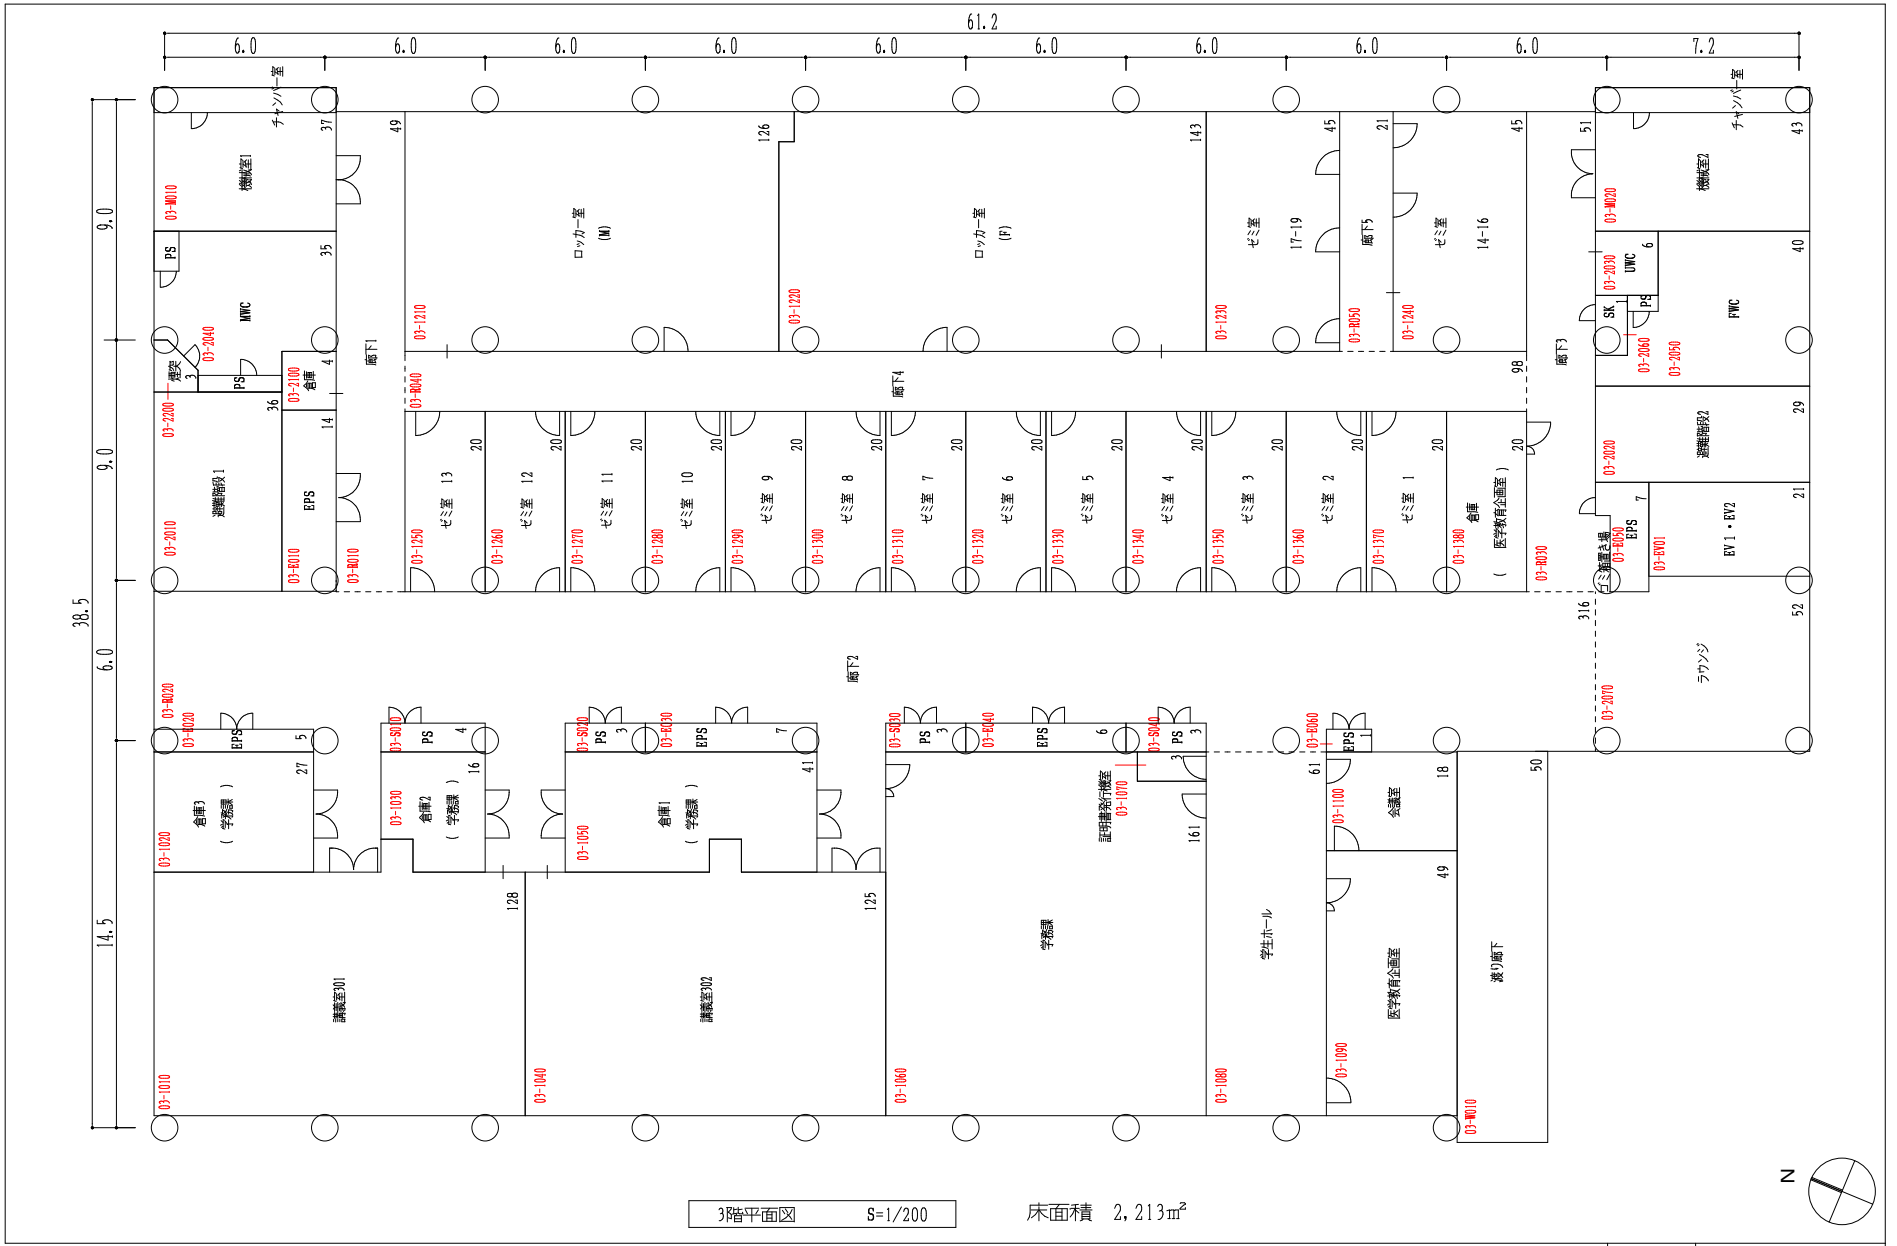


整理番号	3　-　31　-

棟　別　平　面　図

学校番号	学　校　名	団地番号	団　地　名	棟番号
0400	琉　球　大　学	018	西普天間団地	003

国立大学等施設実態調査(様式3)

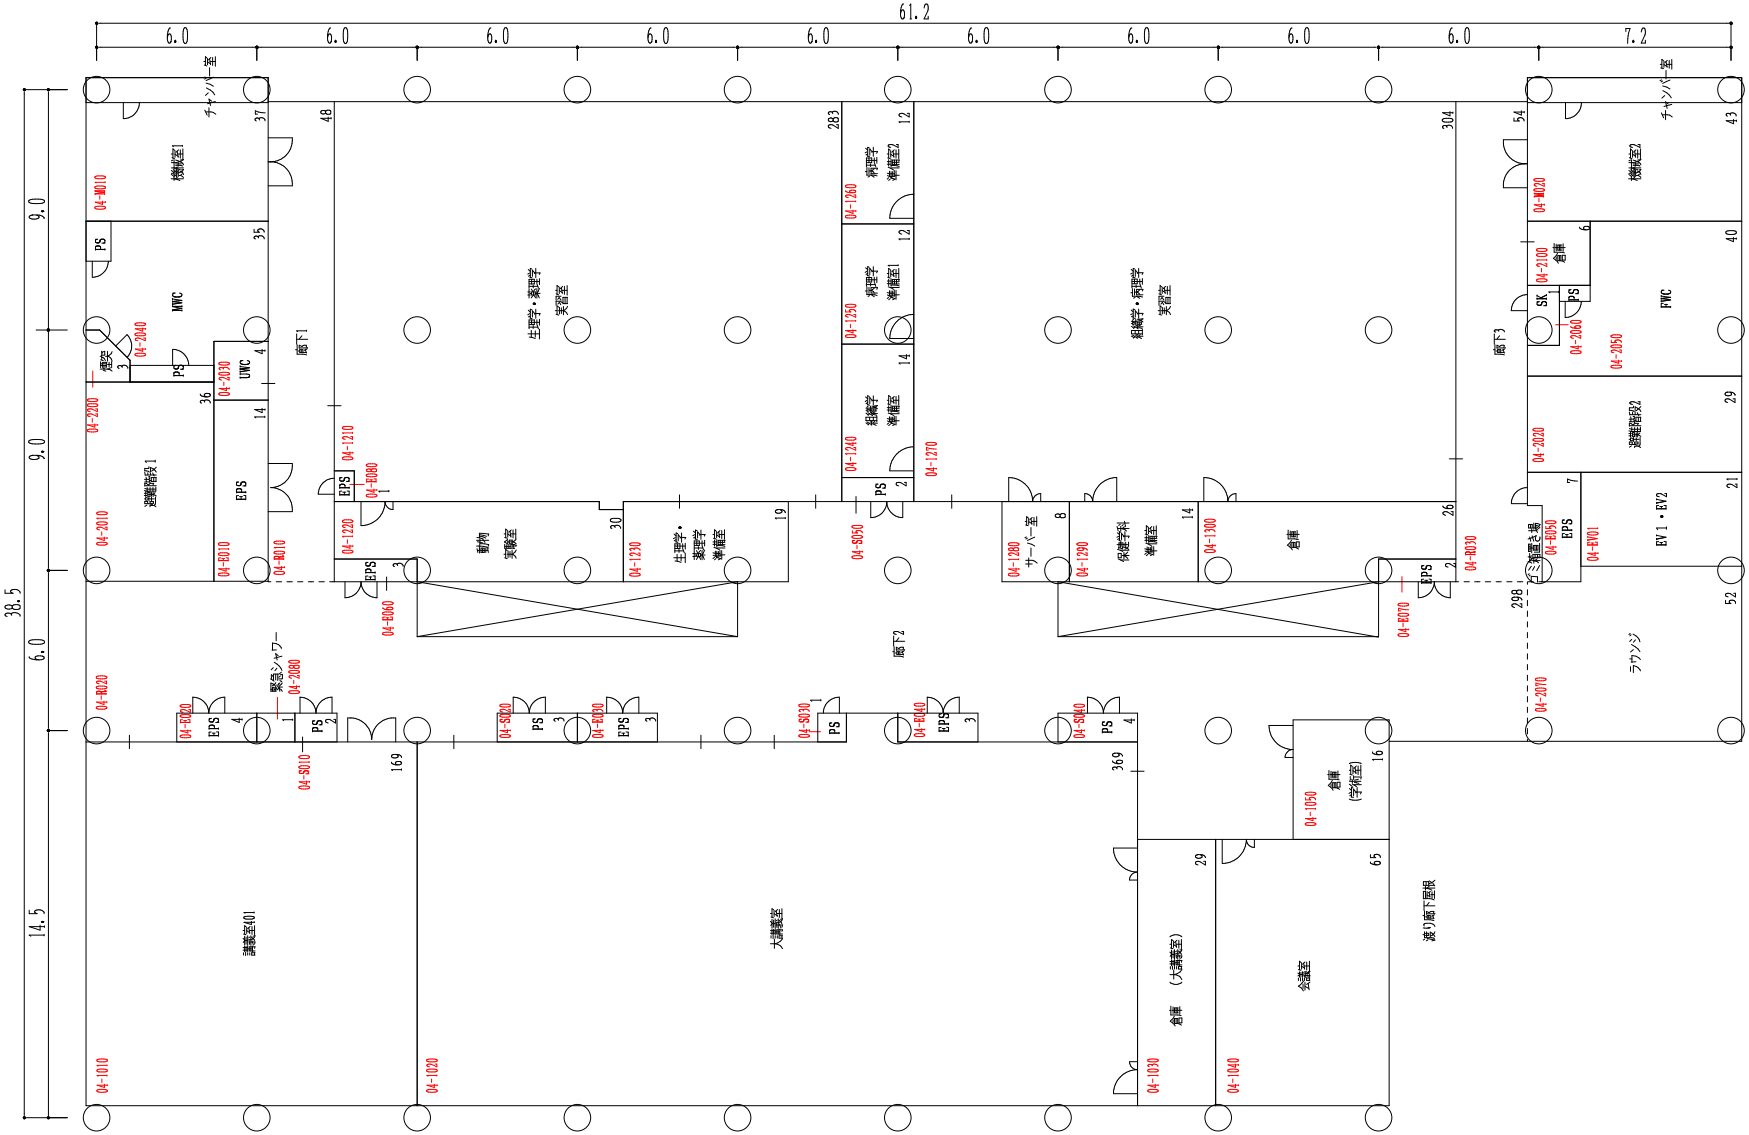

4階平面図　　S=1/200


床面積　2,127㎡

整理番号	3　－　32　－

棟　別　平　面　図

学校番号	学　校　名	団地番号	団　地　名	棟番号
0400	琉　球　大　学	018	西普天間団地	003

国立大学等施設実態調査(様式3)

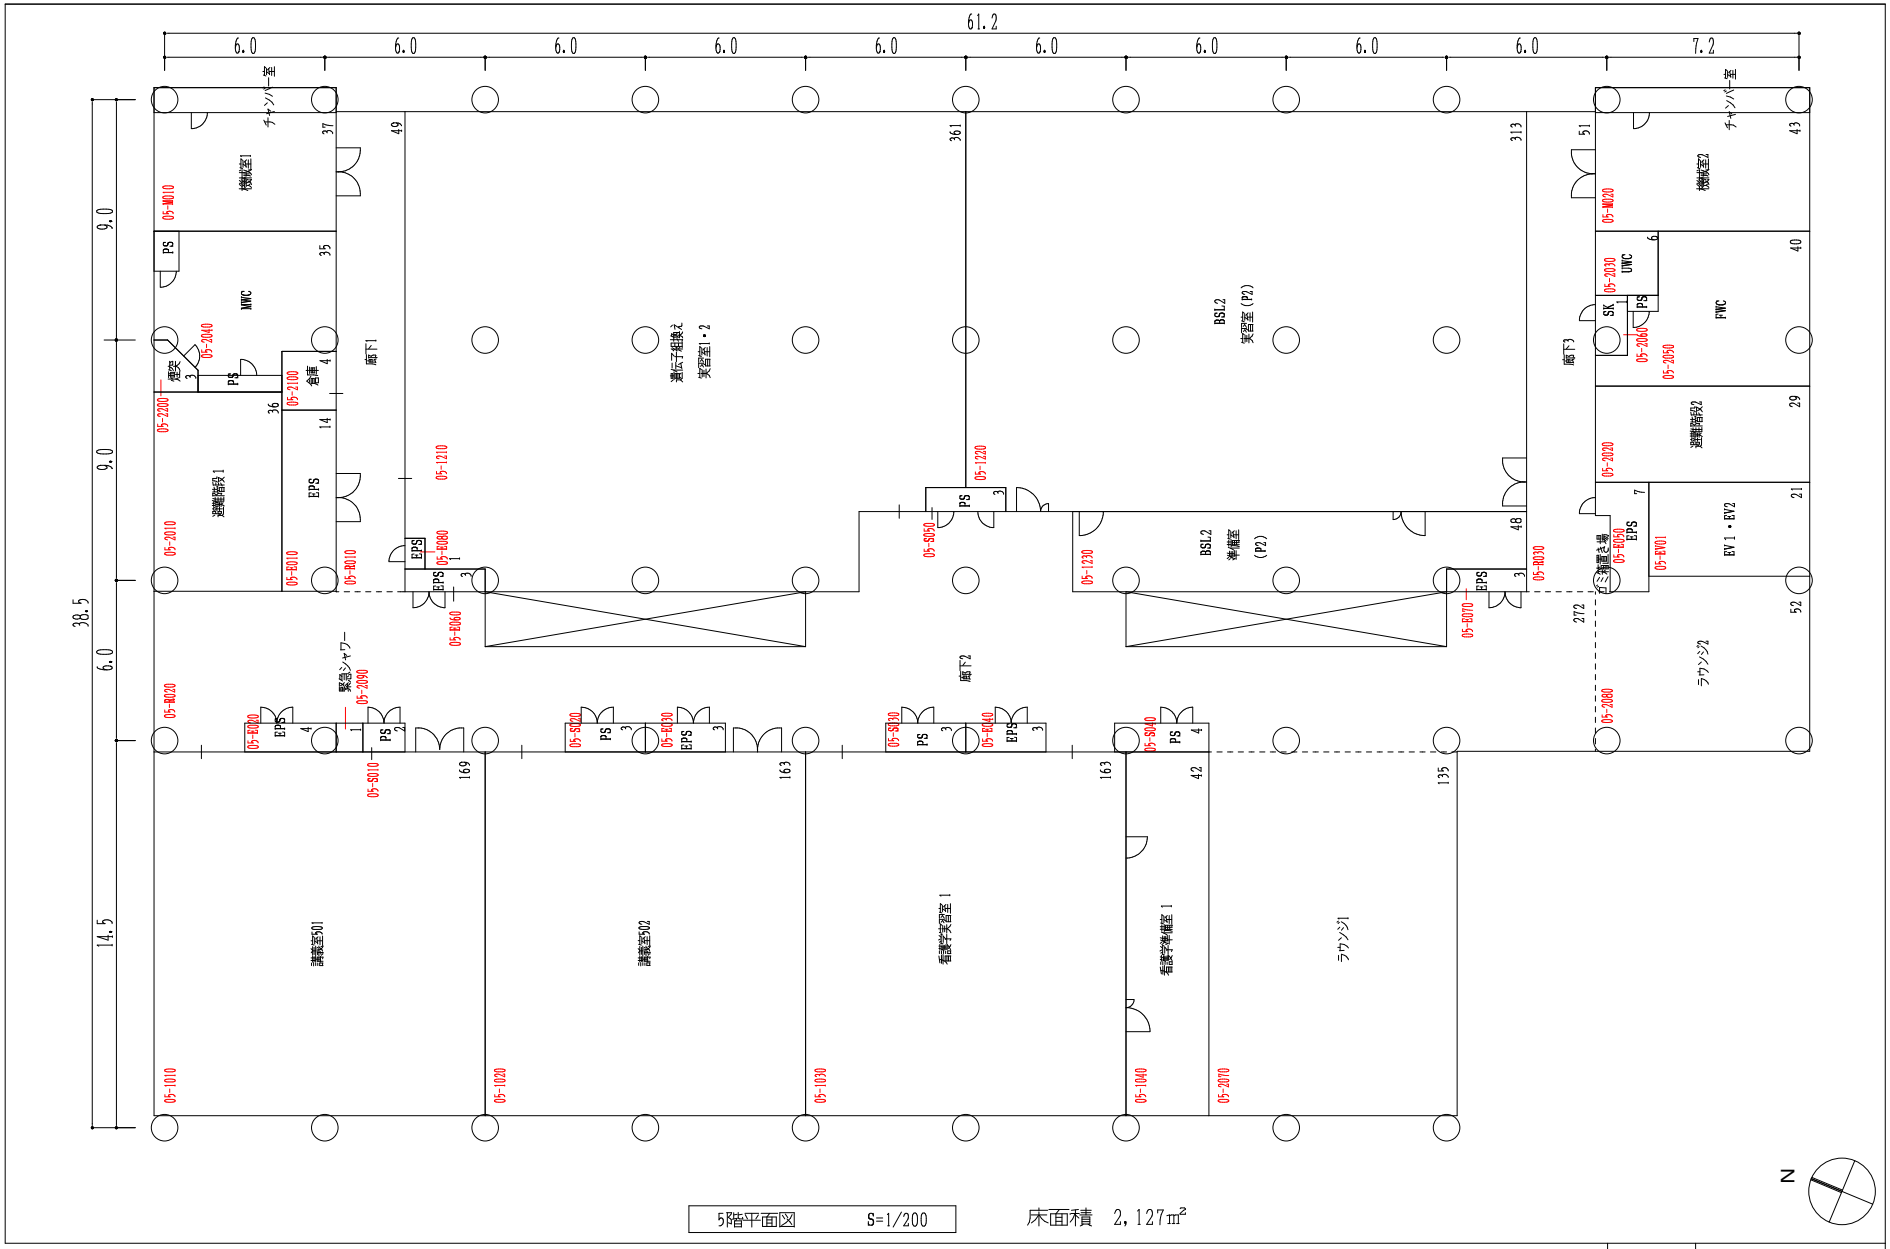

5階平面図　　S=1/200

床面積　2,127㎡


N

整理番号	3　－　33　－

棟　別　平　面　図

学校番号	学　校　名	団地番号	団　地　名	棟番号
0400	琉　球　大　学	018	西普天間団地	003

国立大学等施設実態調査(様式3)

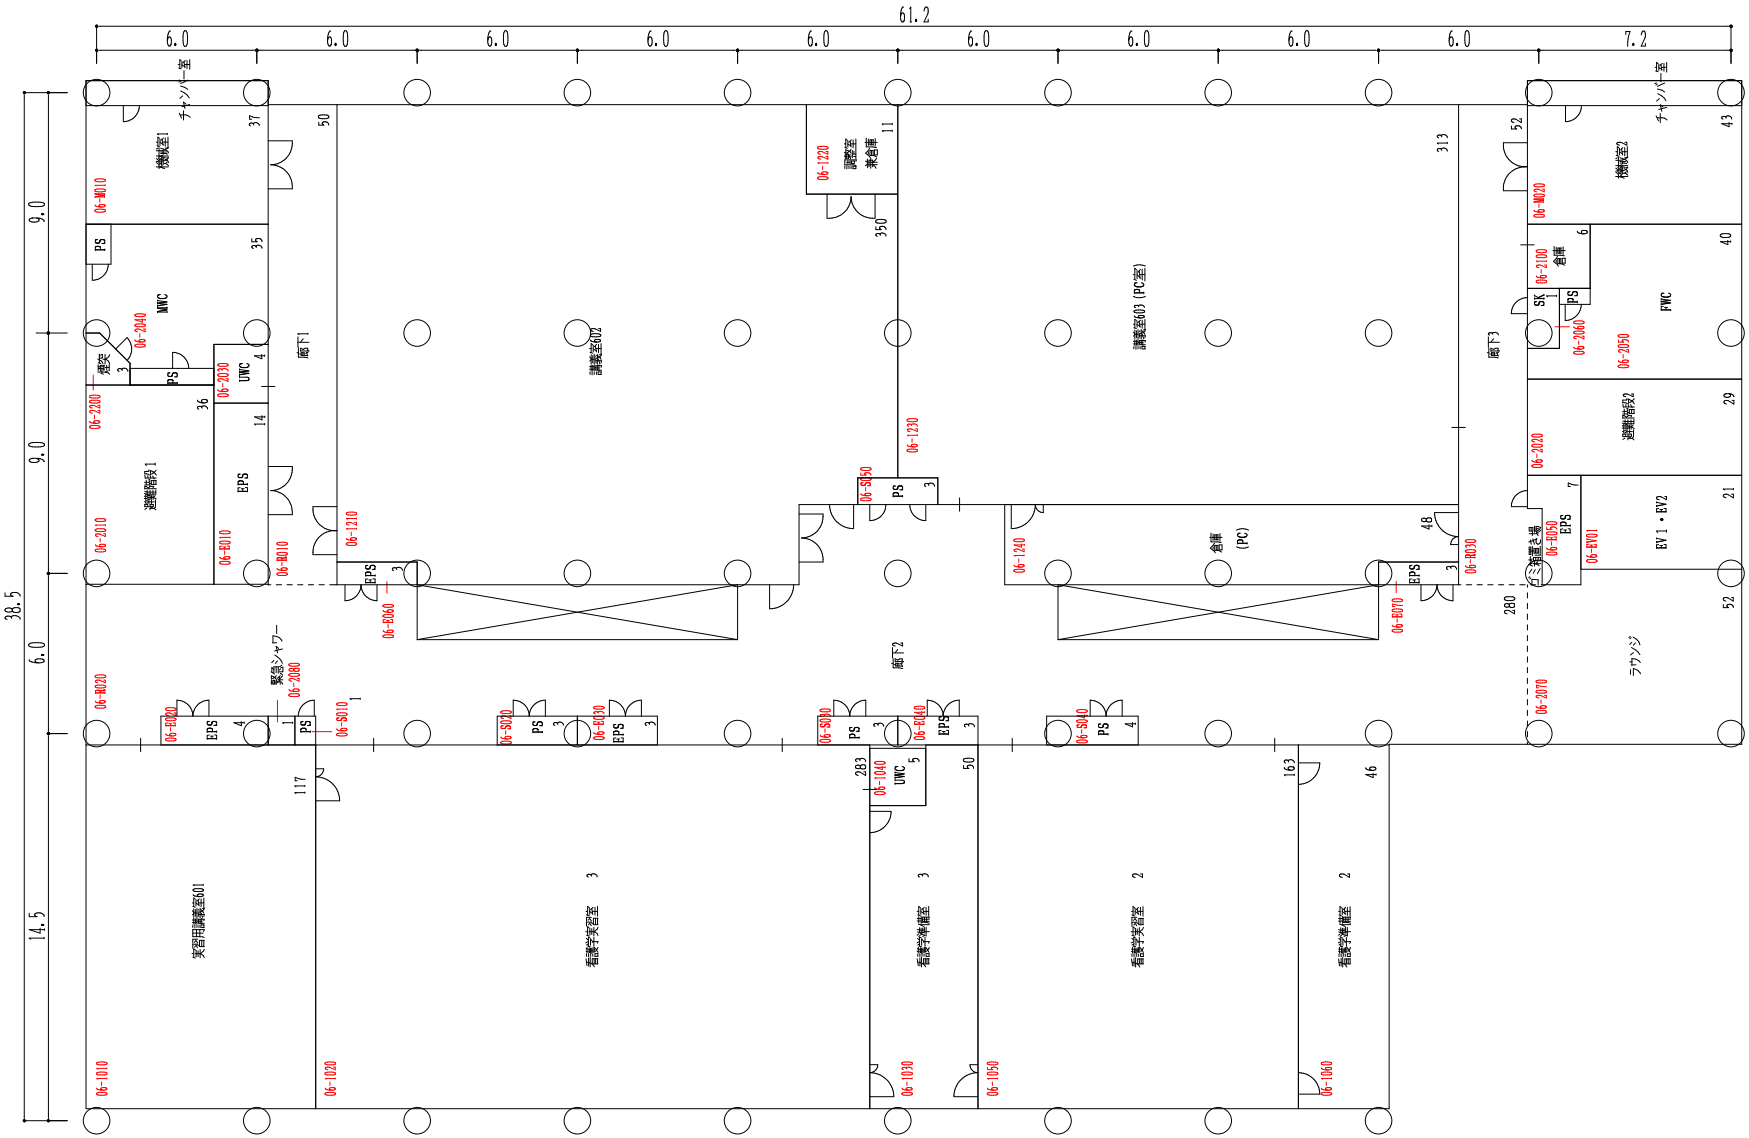

6階平面図　　S=1/200


床面積　2,127㎡

整理番号	3　－　34　－

棟　別　平　面　図

学校番号	学　校　名	団地番号	団　地　名	棟番号
0400	琉　球　大　学	018	西普天間団地	003

国立大学等施設実態調査(様式3)

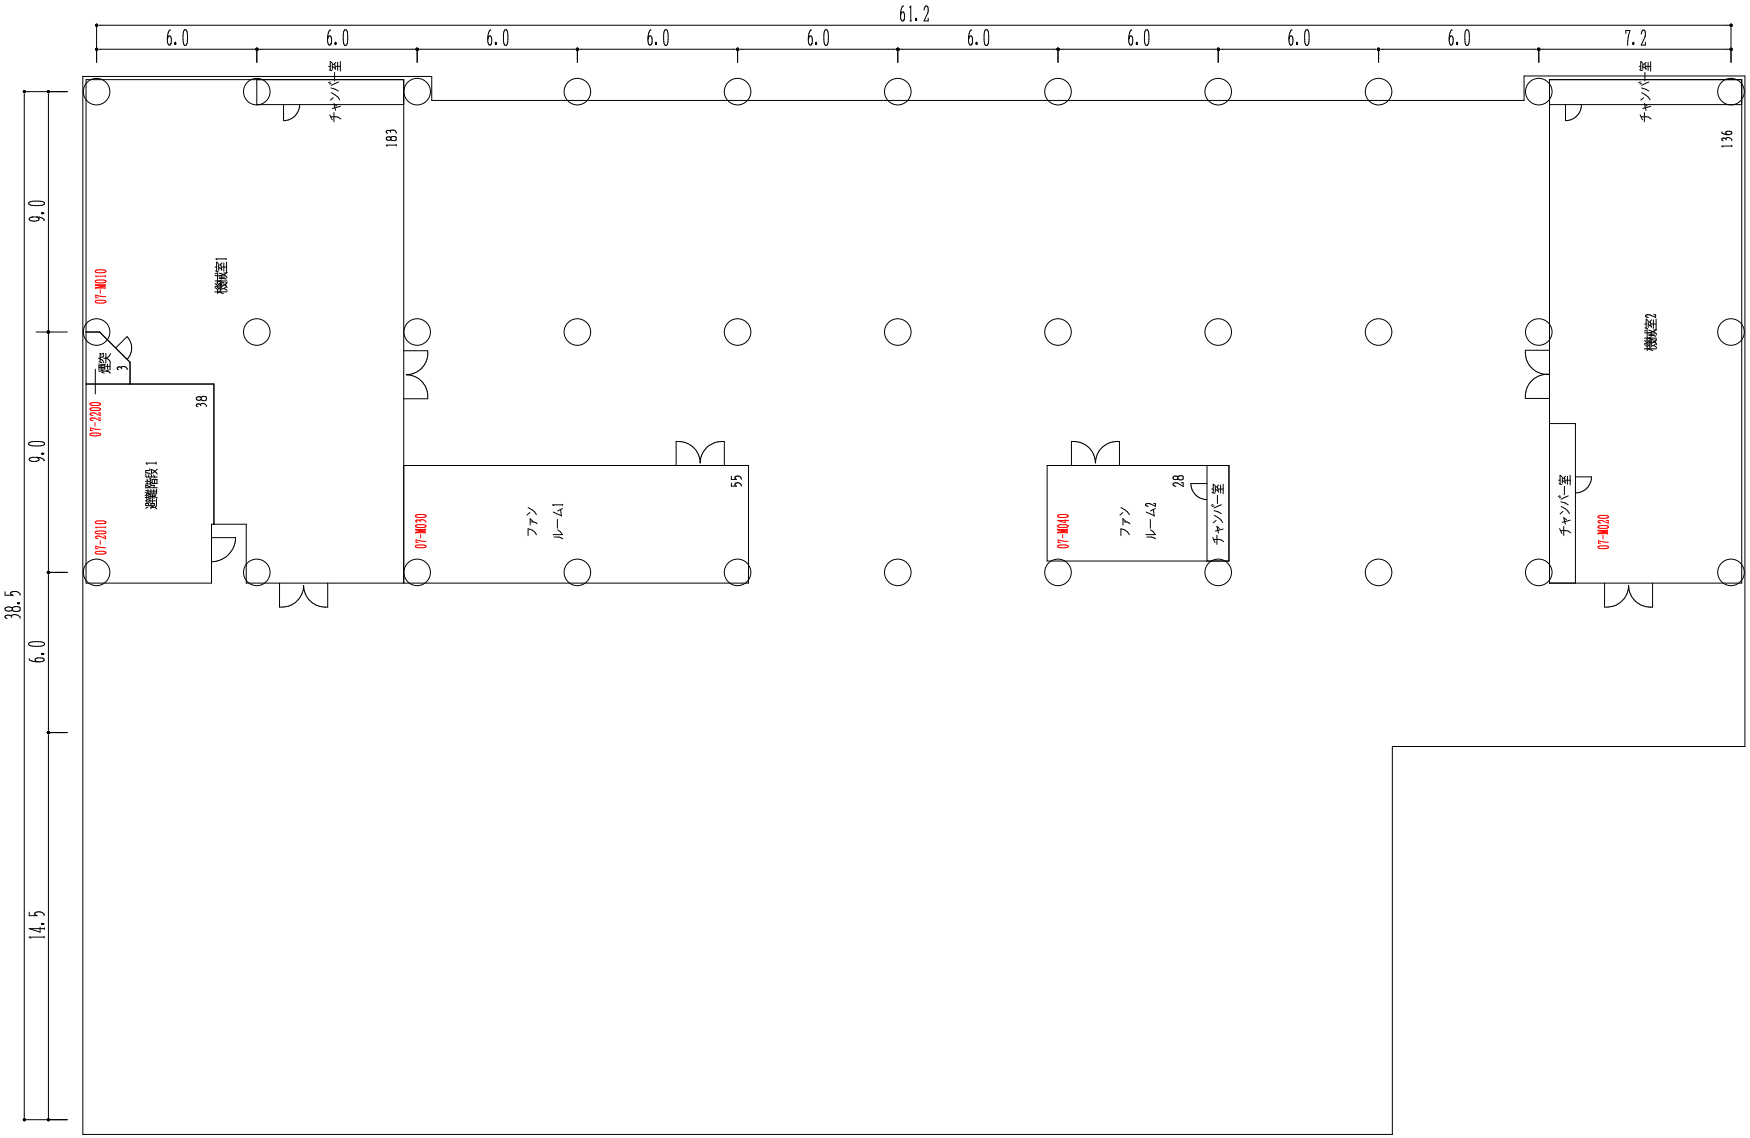

7階平面図　　S=1/200


床面積　443㎡


整理番号	3　－　35　－

棟　別　平　面　図

学校番号	学　校　名	団地番号	団　地　名	棟番号
0400	琉　球　大　学	018	西普天間団地	004

国立大学等施設実態調査(様式3)

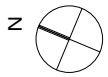

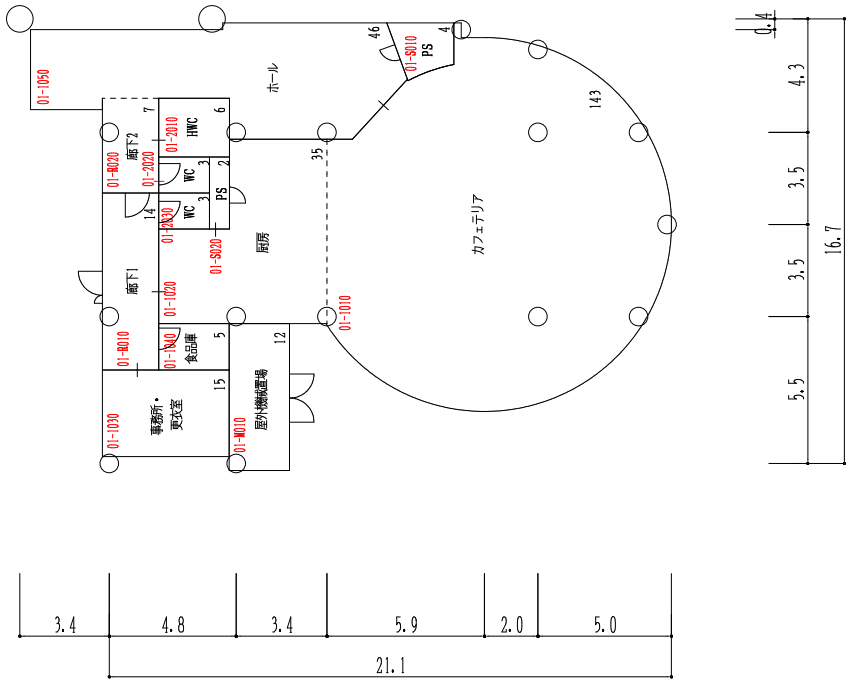

1階平面図（ガジュマルカフェ）　S=1/200

床面積　295㎡


棟名称	建築年	構造・階数	面積区分 番号	名称	色区分	面積	施設調査単位 番号	名称	色区分	面積
	面　積　合　計									

整理番号	3　－　29　－

棟　別　平　面　図

学校番号	学　校　名	団地番号	団　地　名	棟番号
0400	琉　球　大　学	018	西普天間団地	005

国立大学等施設実態調査(様式3)

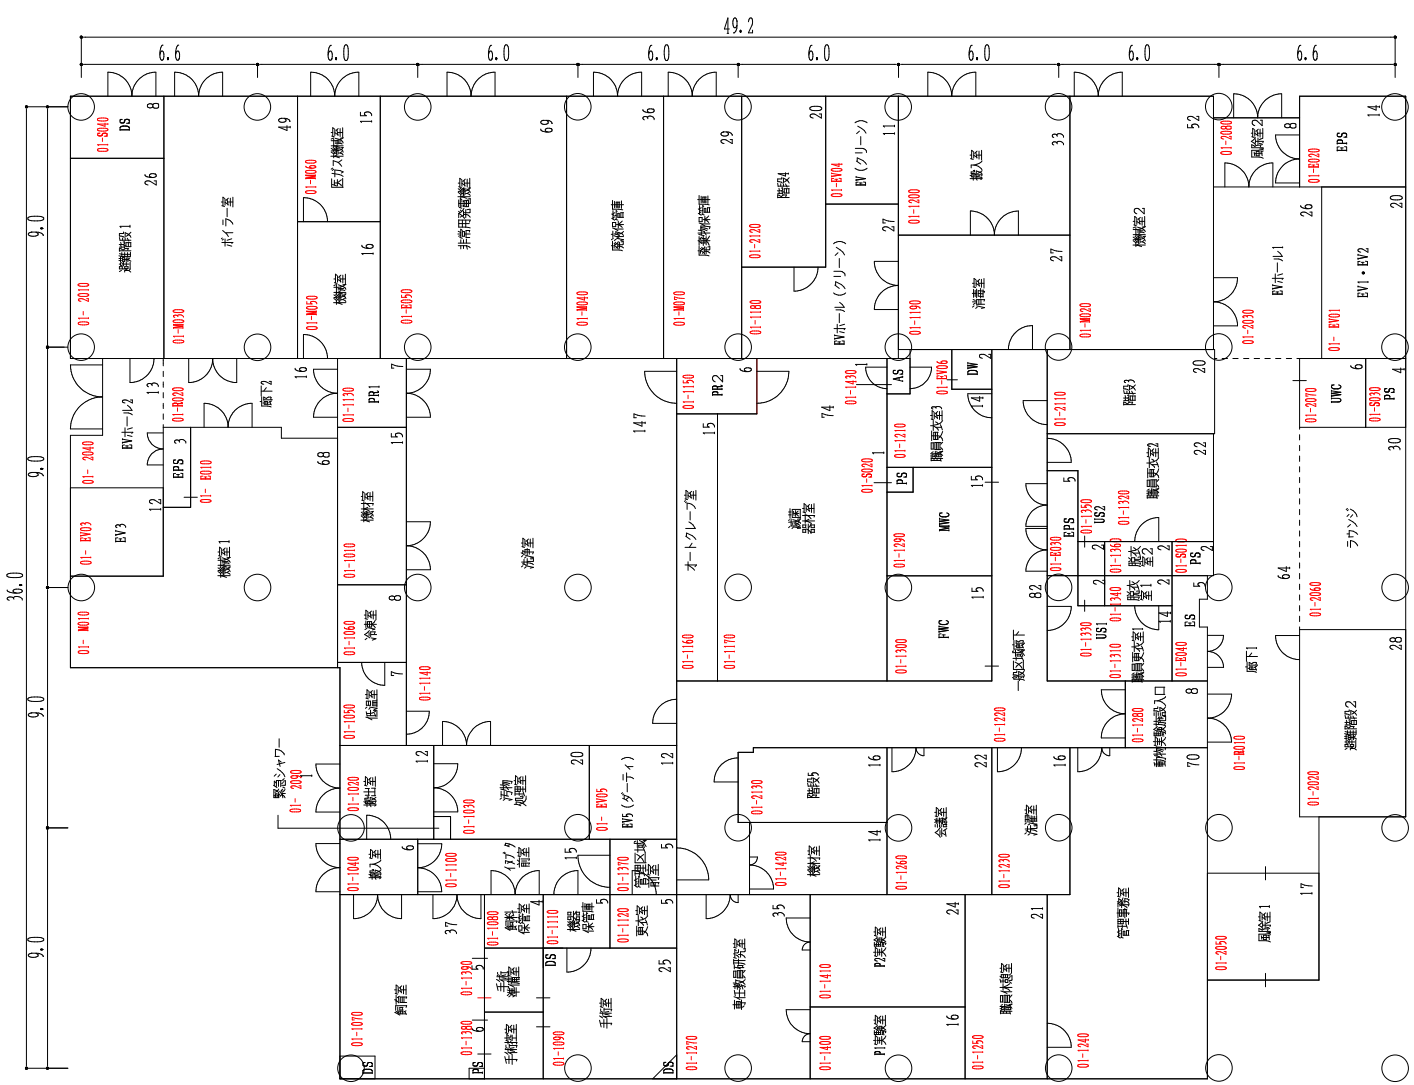

棟名称	建築年	構造・階数	面積区分 番号	名称	色区分	面積	施設調査単位 番号	名称	色区分	面積
			面積合計							

1階平面図　S=1/200


床面積　1,632㎡

整理番号	3 - 36 -

棟　別　平　面　図

学校番号	学校名	団地番号	団地名	棟番号
0400	琉球大学	018	西普天間団地	005

国立大学等施設実態調査(様式3)

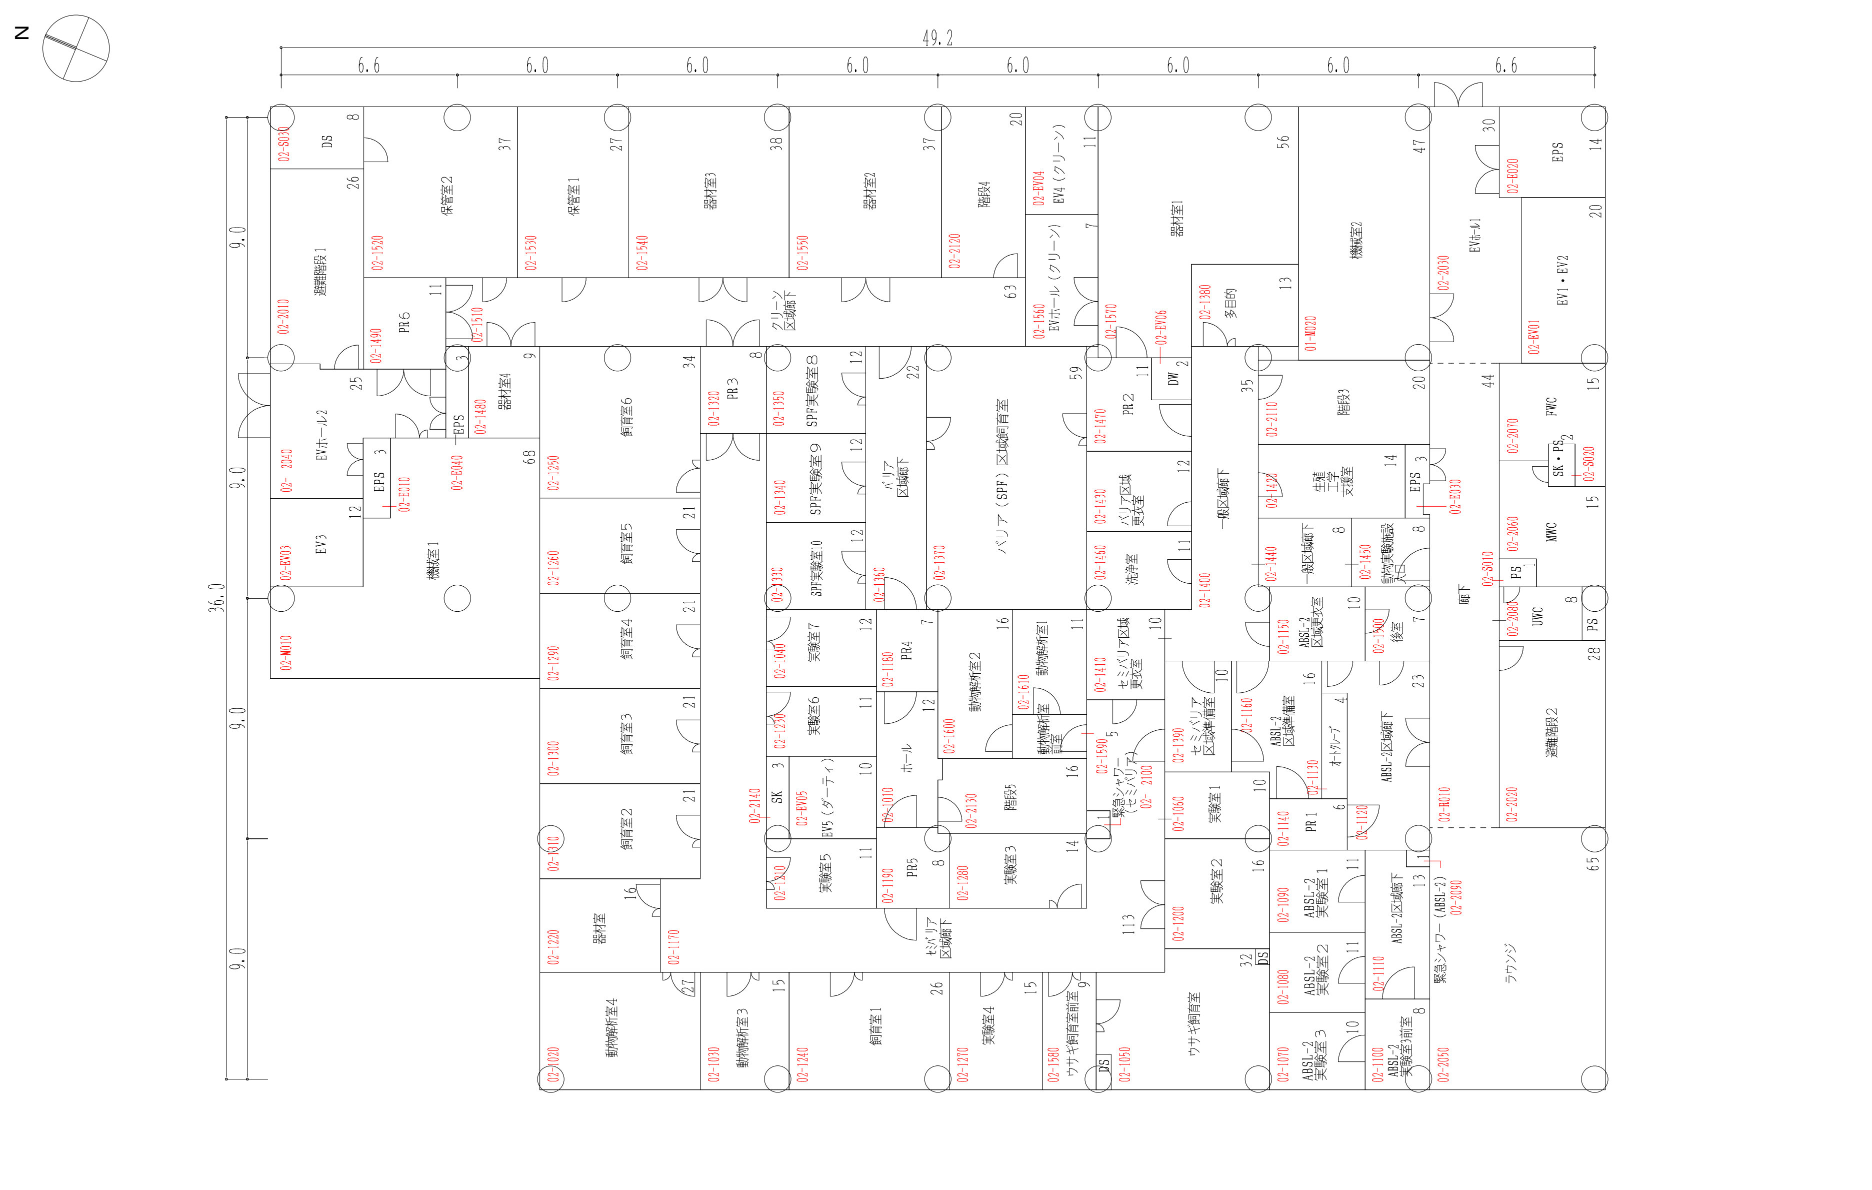

2階平面図　S=1/200


床面積　1,686㎡

整理番号	3 - 37 -

棟　別　平　面　図

学校番号	学　校　名	団地番号	団　地　名	棟番号
0400	琉　球　大　学	018	西普天間団地	005

国立大学等施設実態調査(様式3)

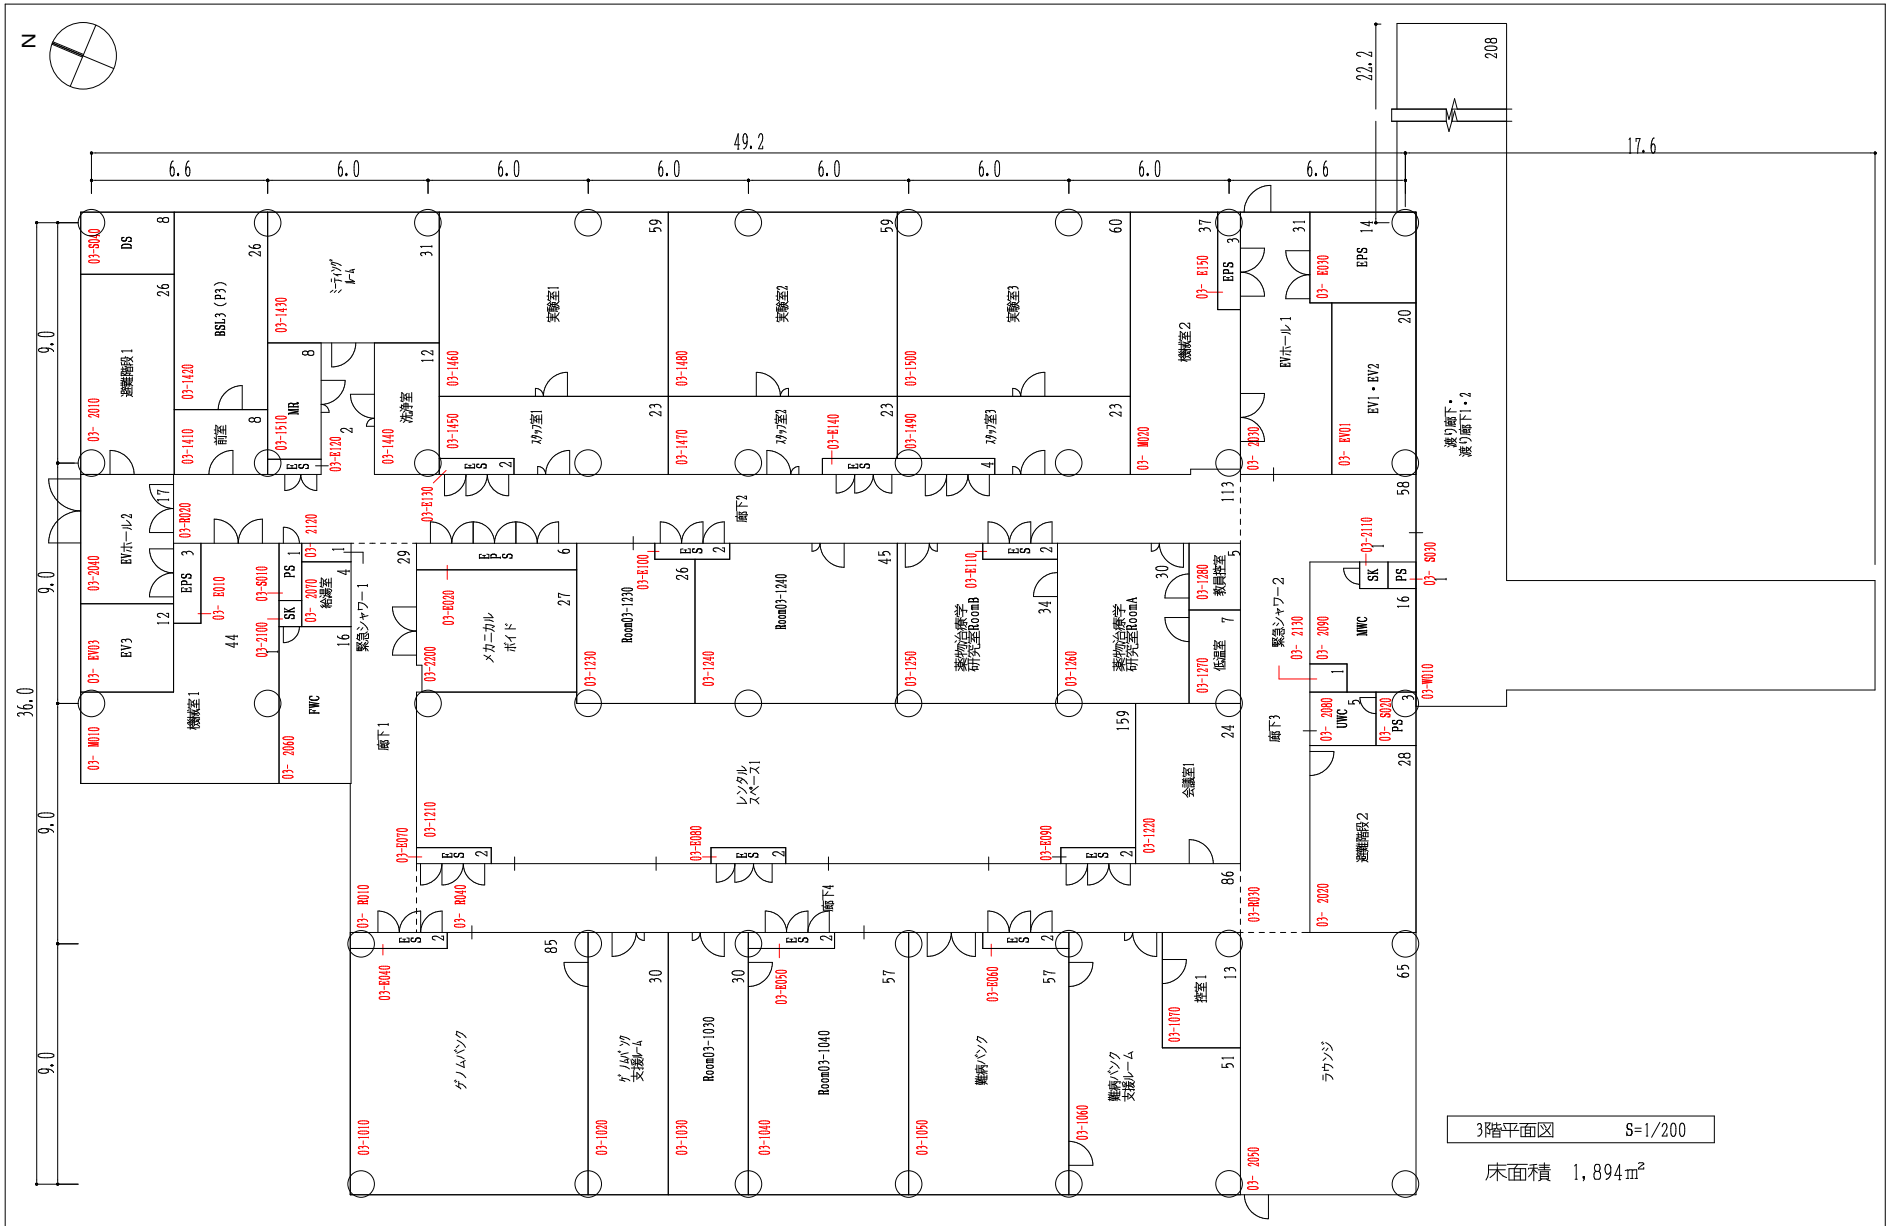

3階平面図　　S=1/200


床面積　1,894㎡

整理番号	3　－　38　－

棟　別　平　面　図

学校番号	学　校　名	団地番号	団　地　名	棟番号
0400	琉　球　大　学	018	西普天間団地	005

国立大学等施設実態調査(様式3)

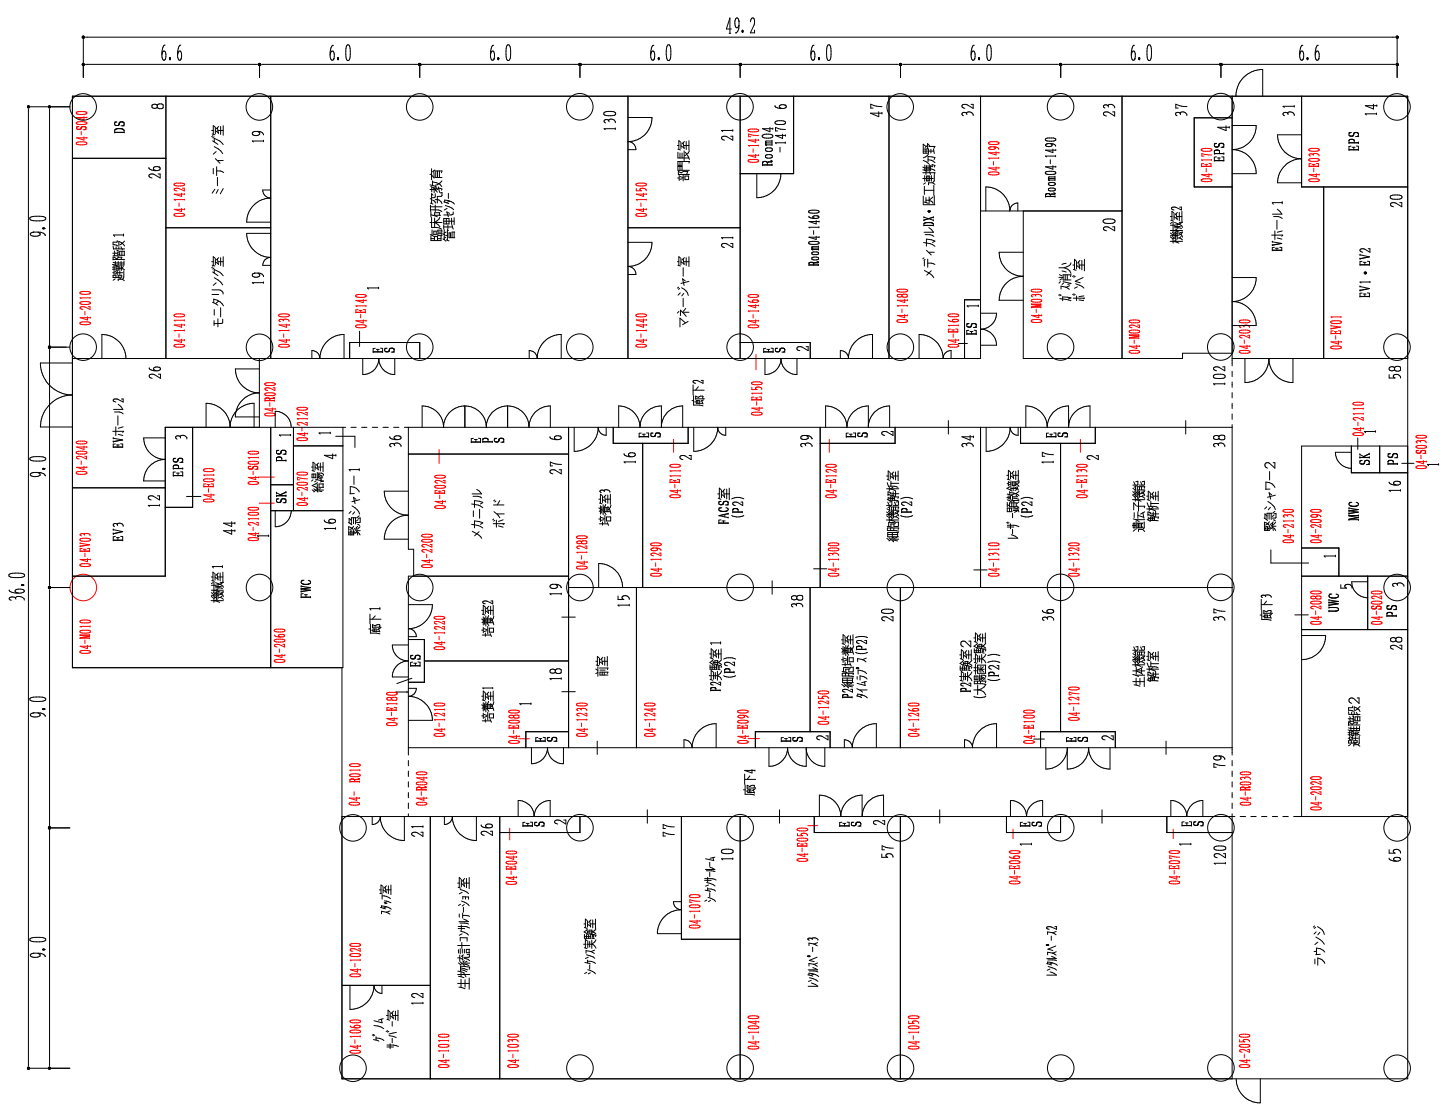

4階平面図　　S=1/200


床面積　1,686㎡

整理番号	3　－　39　－

棟　別　平　面　図

学校番号	学　校　名	団地番号	団　地　名	棟番号
0400	琉　球　大　学	018	西普天間団地	005

国立大学等施設実態調査(様式3)

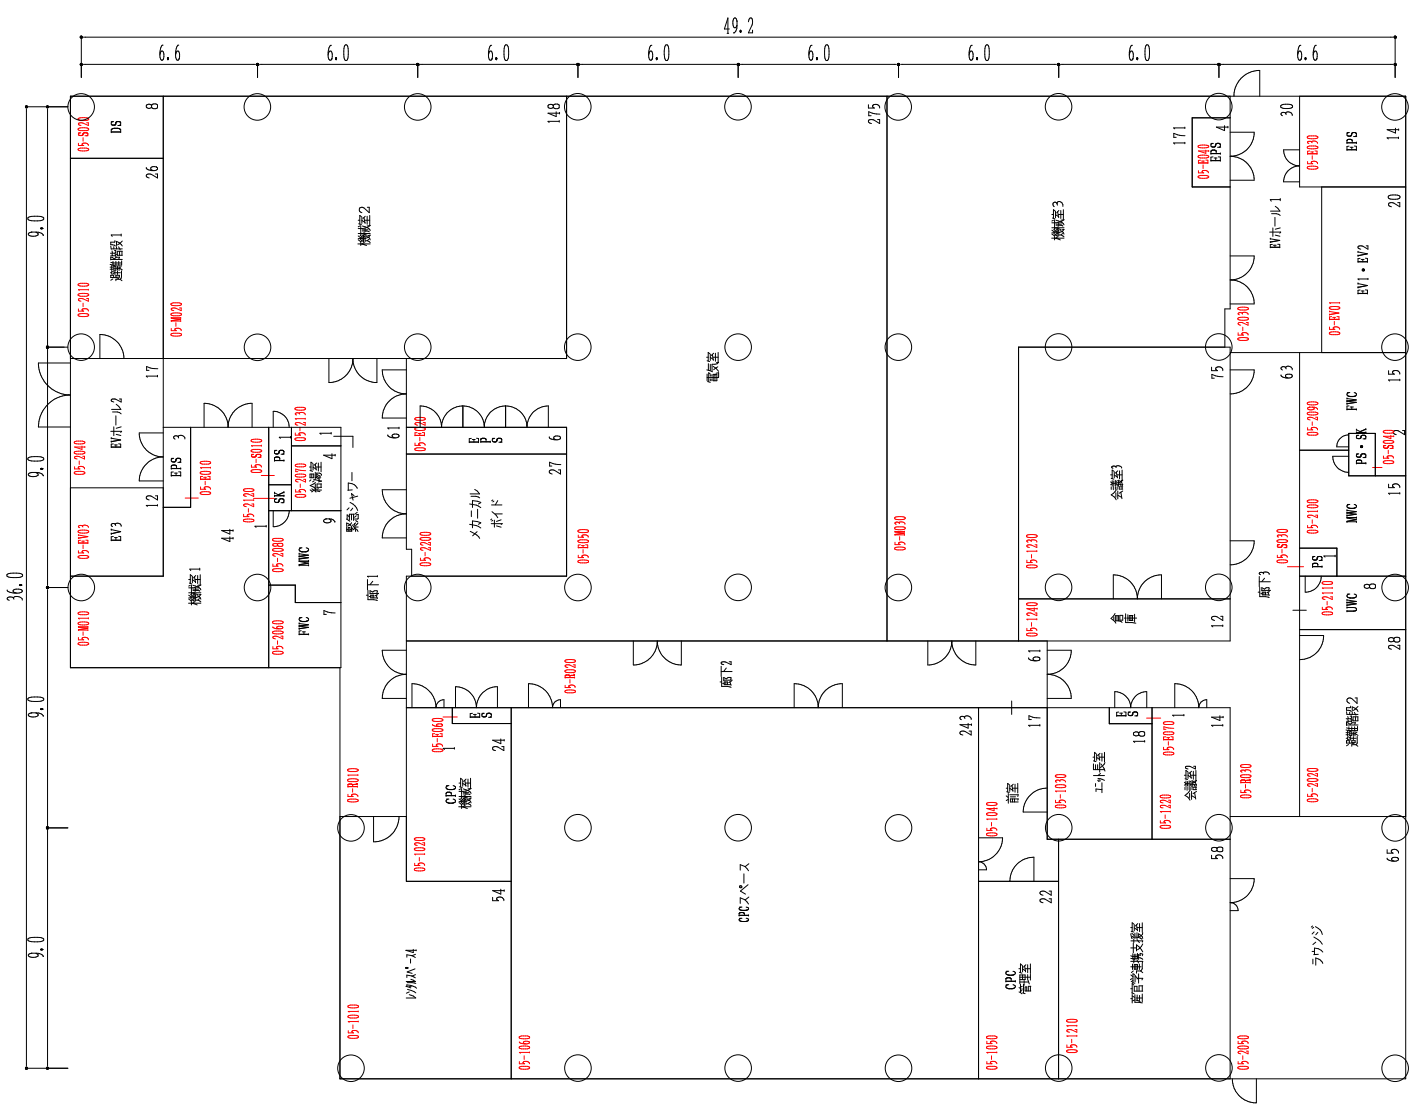

5階平面図　　S=1/200


床面積　1,686㎡

整理番号	3　－　40　－

棟　別　平　面　図

学校番号	学　校　名	団地番号	団　地　名	棟 番 号
0400	琉　球　大　学	018	西 普 天 間 団 地	005

国立大学等施設実態調査(様式3)

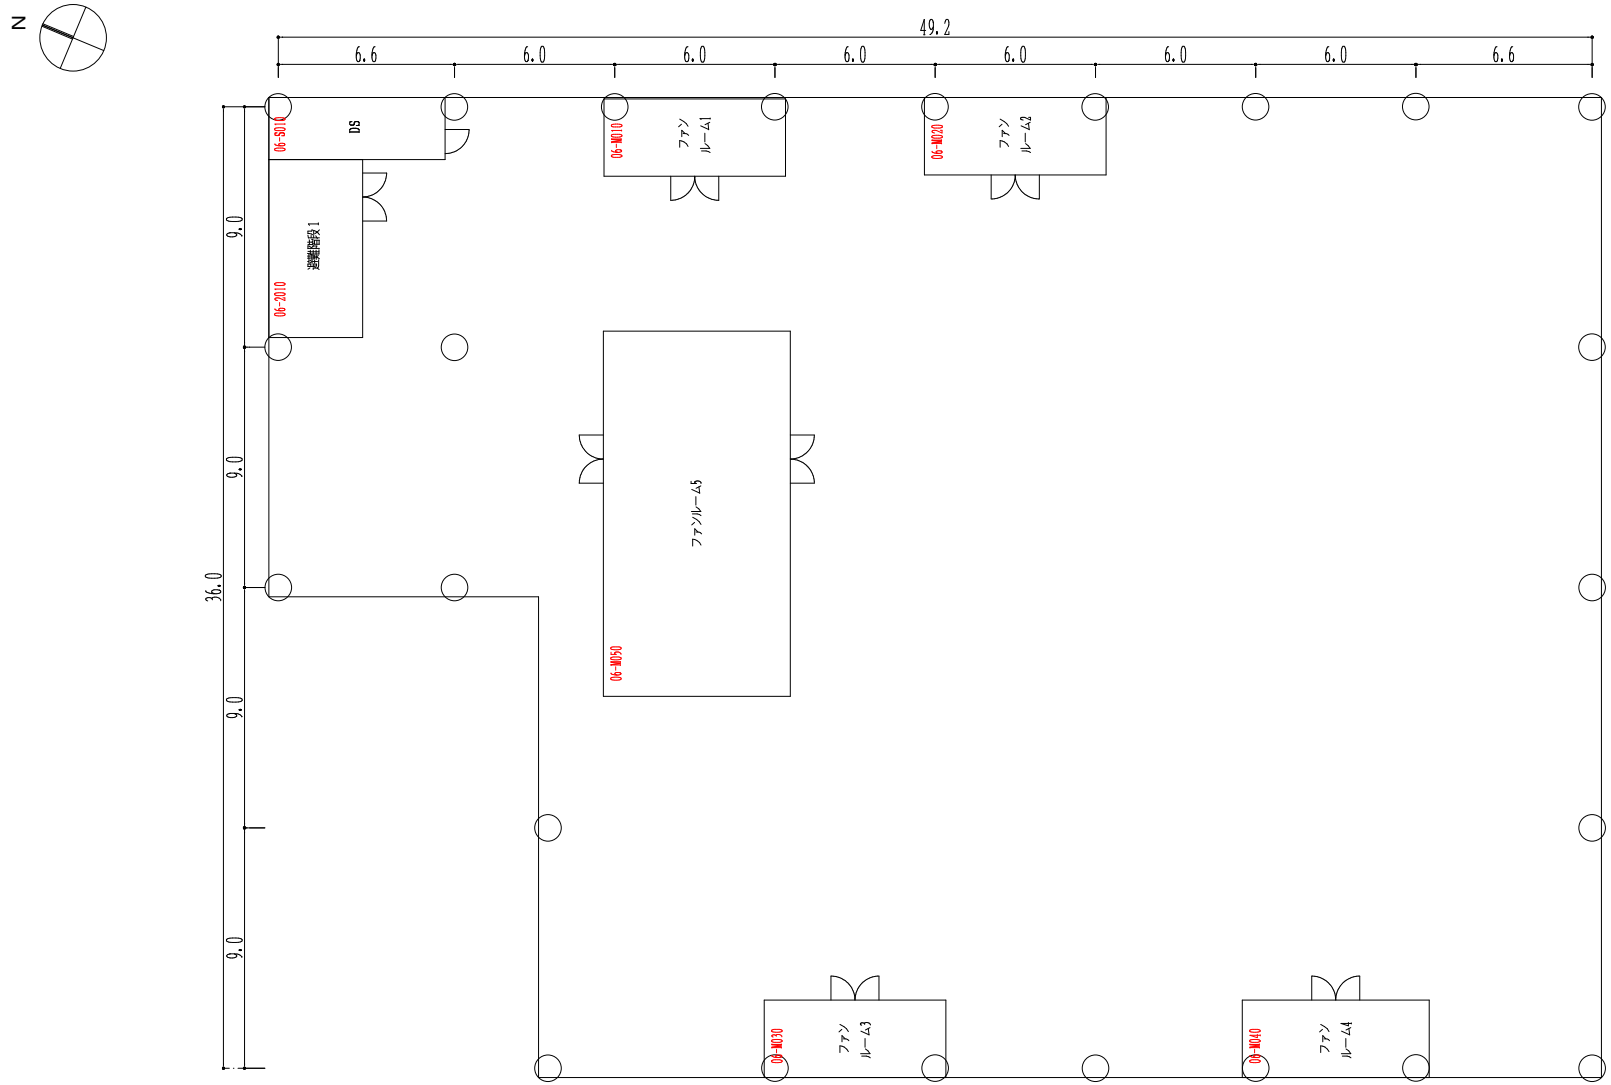

6階平面図　　S=1/200


床面積　211㎡

整理番号	3　－　41　－

棟　別　平　面　図

学校番号	学　校　名	団地番号	団　地　名	棟番号
0400	琉　球　大　学	018	西普天間団地	006

国立大学等施設実態調査(様式3)

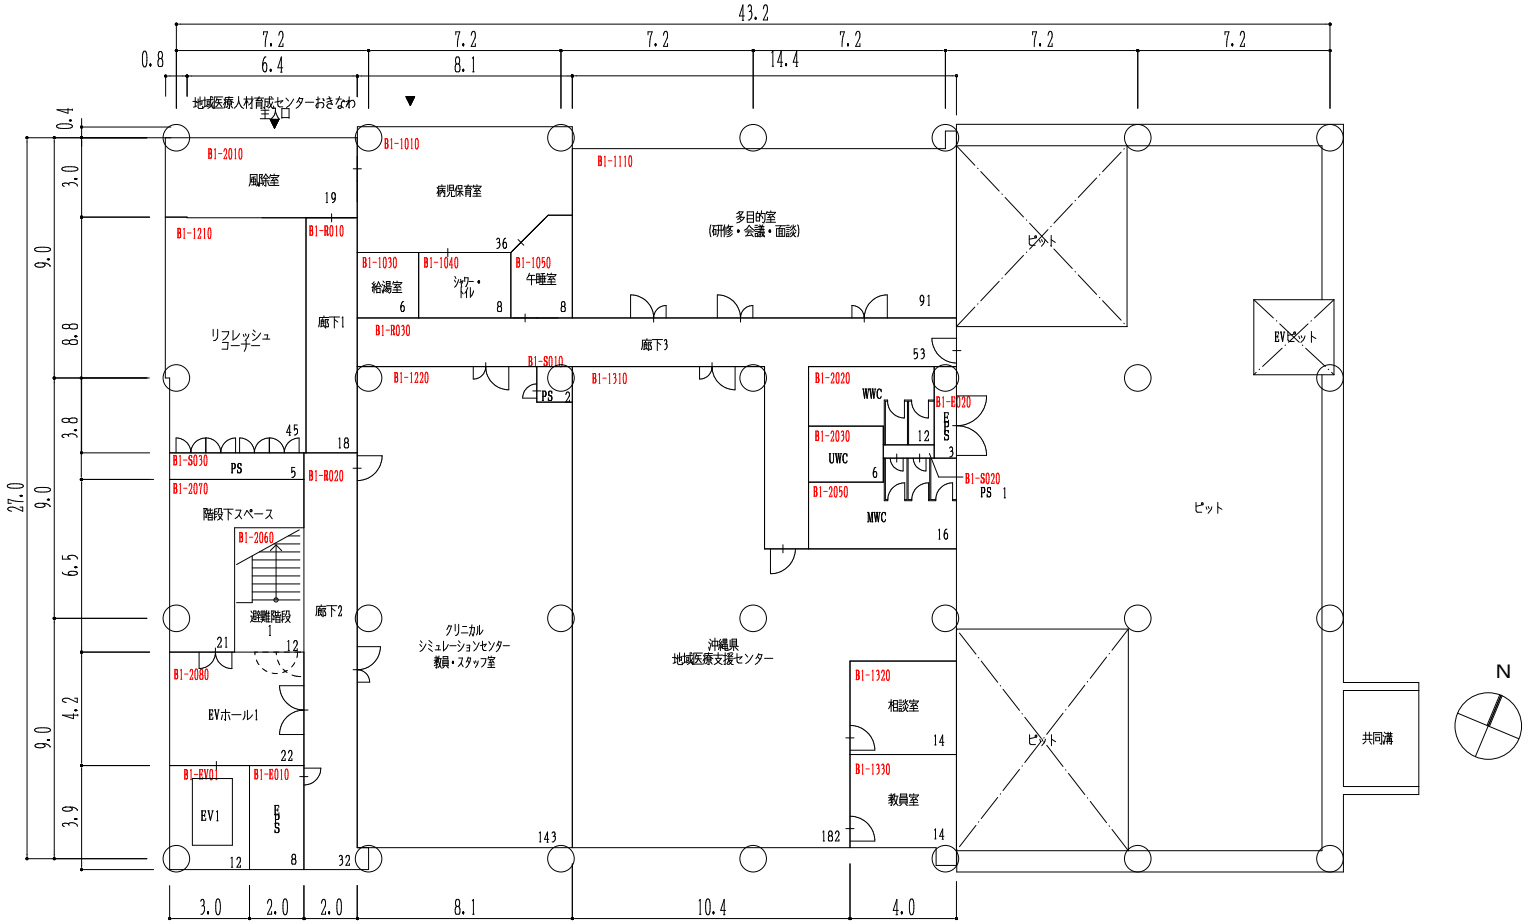

地下1階平面図　　S=1/200

床面積　789㎡


棟名称	建築年	構造・階数	面積区分 番号	名称	色区分	面積	施設調査単位 番号	名称	色区分	面積
			面積合計							

整理番号	3　－　46　－

棟　別　平　面　図

学校番号	学　校　名	団地番号	団　地　名	棟番号
0400	琉　球　大　学	018	西普天間団地	006

国立大学等施設実態調査(様式3)

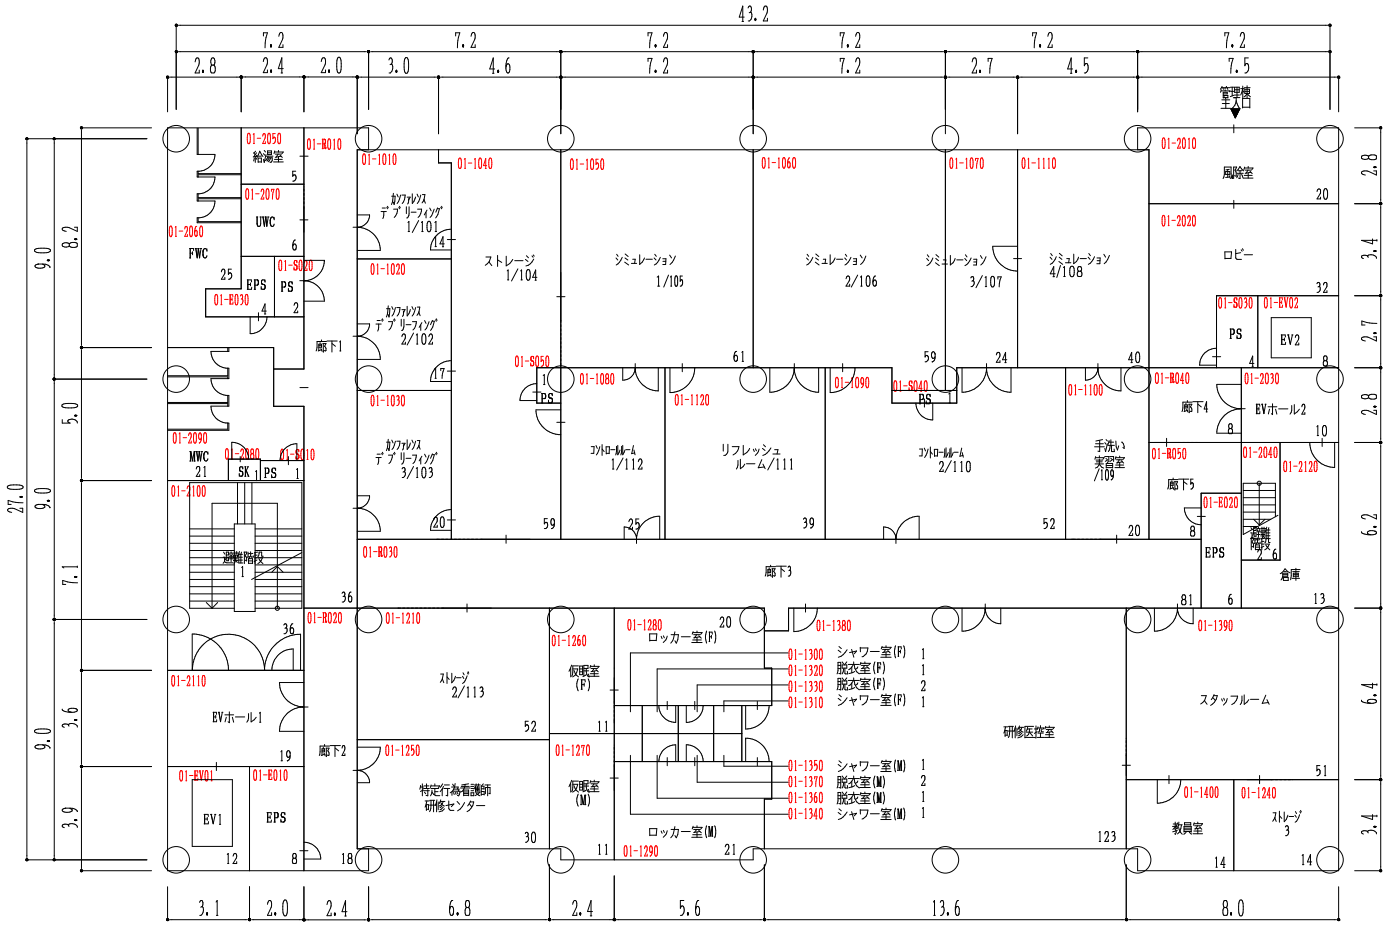

1階平面図　　S=1/200


床面積　1,176㎡

整理番号	3　－　42　－

棟　別　平　面　図

学校番号	学　校　名	団地番号	団　地　名	棟番号
0400	琉　球　大　学	018	西普天間団地	006

国立大学等施設実態調査(様式3)

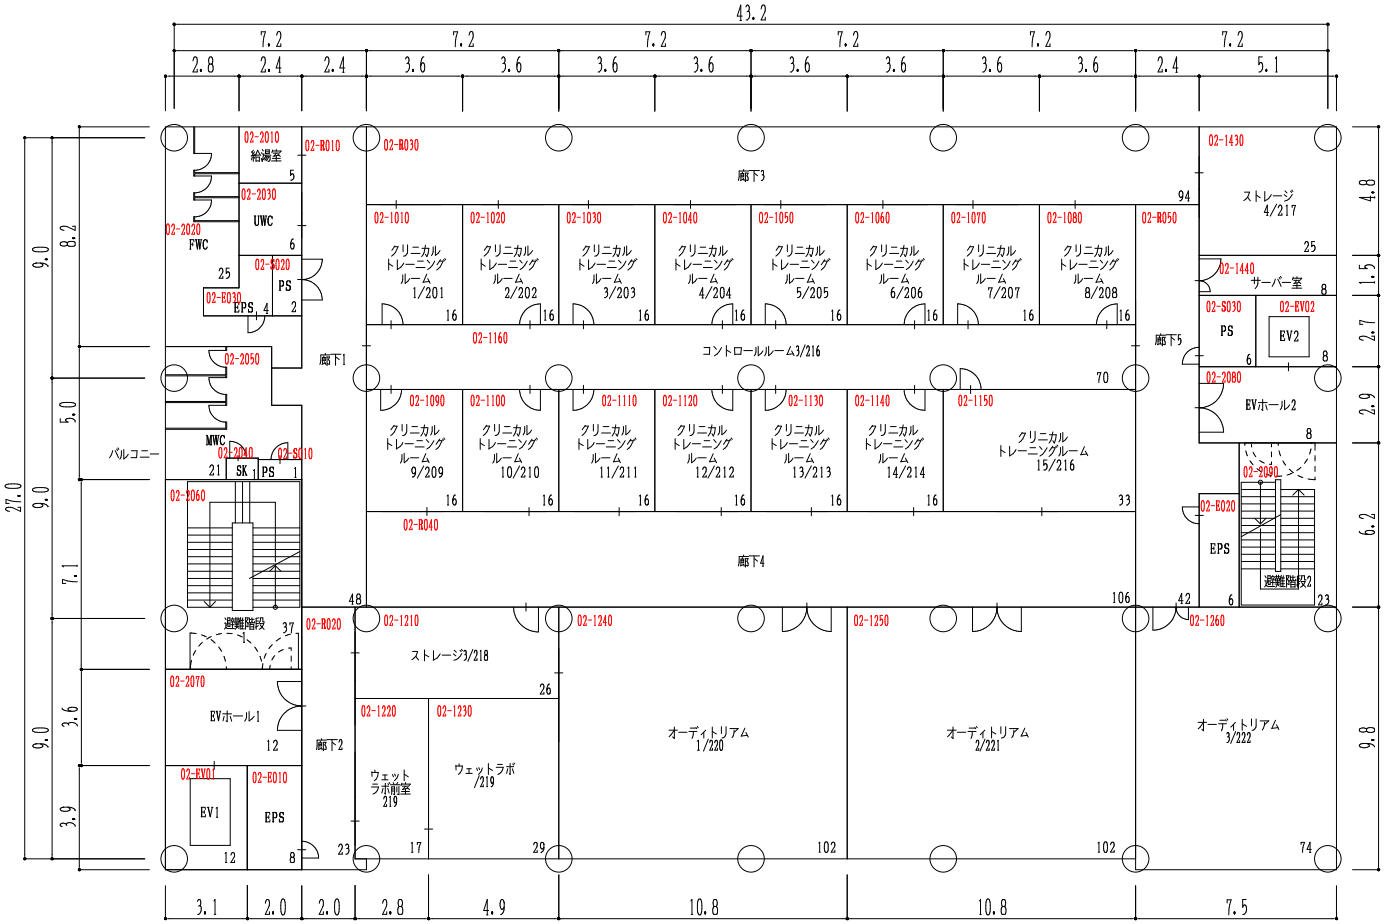

2階平面図　　S=1/200


床面積　1,208㎡

整理番号	3　－　43　－

棟　別　平　面　図

学校番号	学　校　名	団地番号	団　地　名	棟番号
0400	琉　球　大　学	018	西普天間団地	006

国立大学等施設実態調査(様式3)

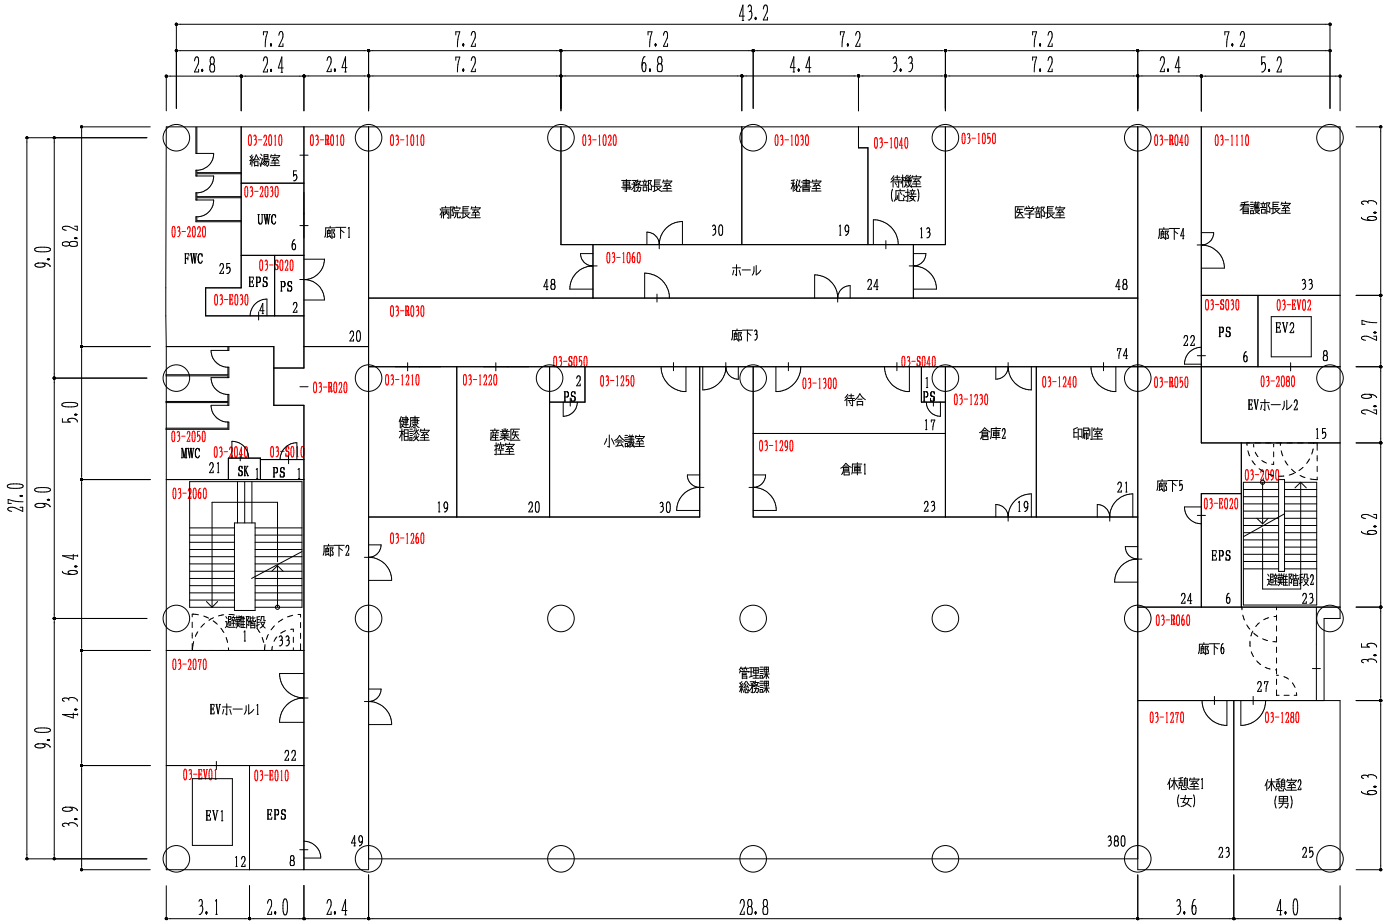

3階平面図　　S=1/200


床面積　1,209㎡

整理番号	3　－　44　－

棟　別　平　面　図

学校番号	学　校　名	団地番号	団　地　名	棟番号
0400	琉　球　大　学	018	西普天間団地	006

国立大学等施設実態調査(様式3)

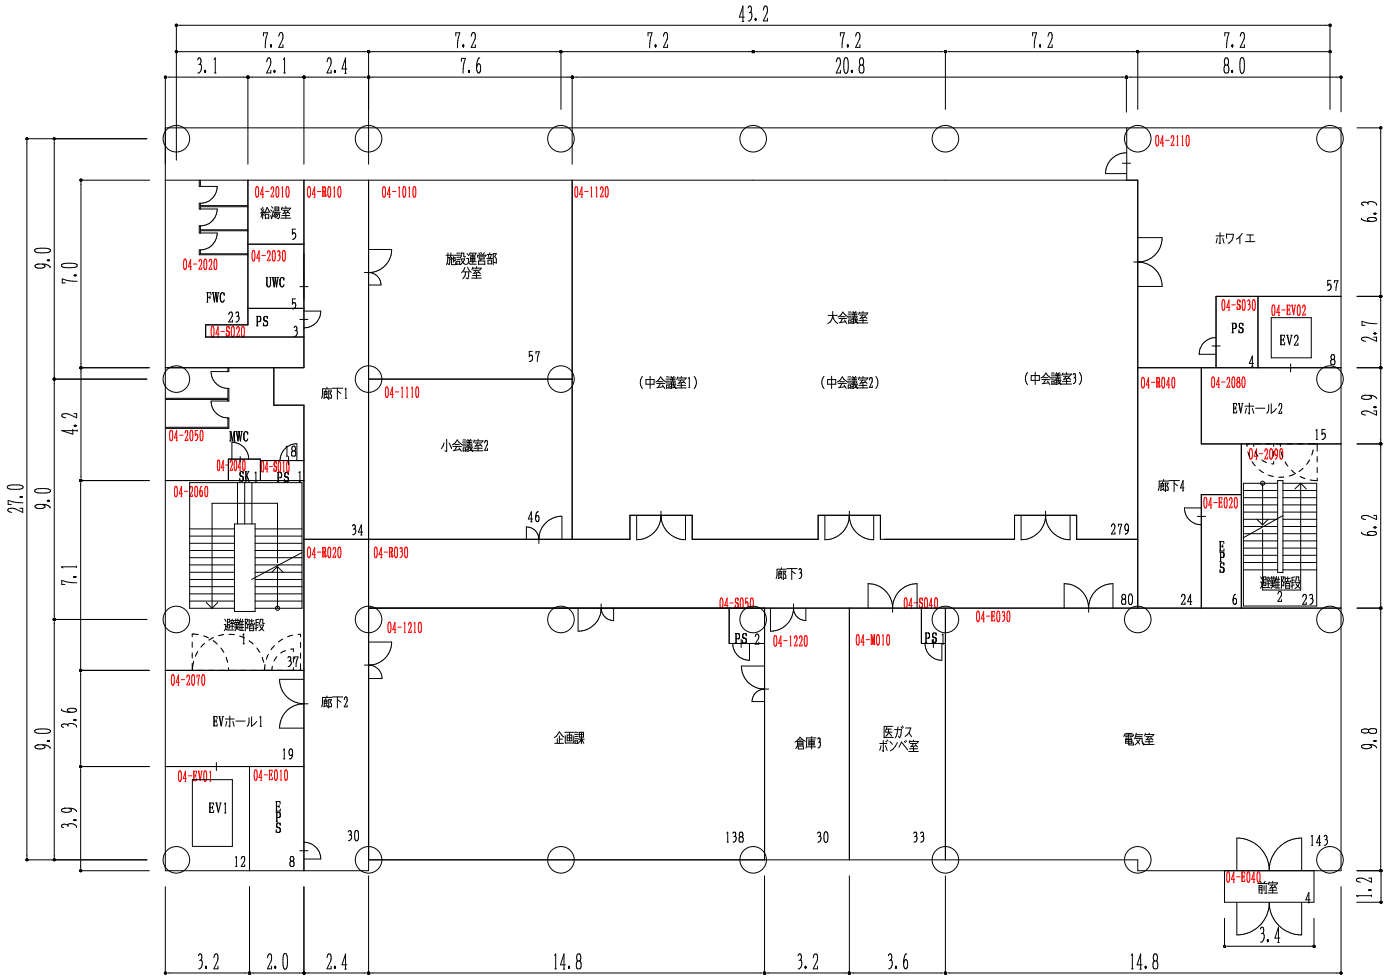

4階平面図　　S=1/200


床面積　1,146㎡

整理番号	3　－　45　－

棟　別　平　面　図

学校番号	学　校　名	団地番号	団　地　名	棟番号
0400	琉　球　大　学	018	西普天間団地	006

国立大学等施設実態調査(様式3)

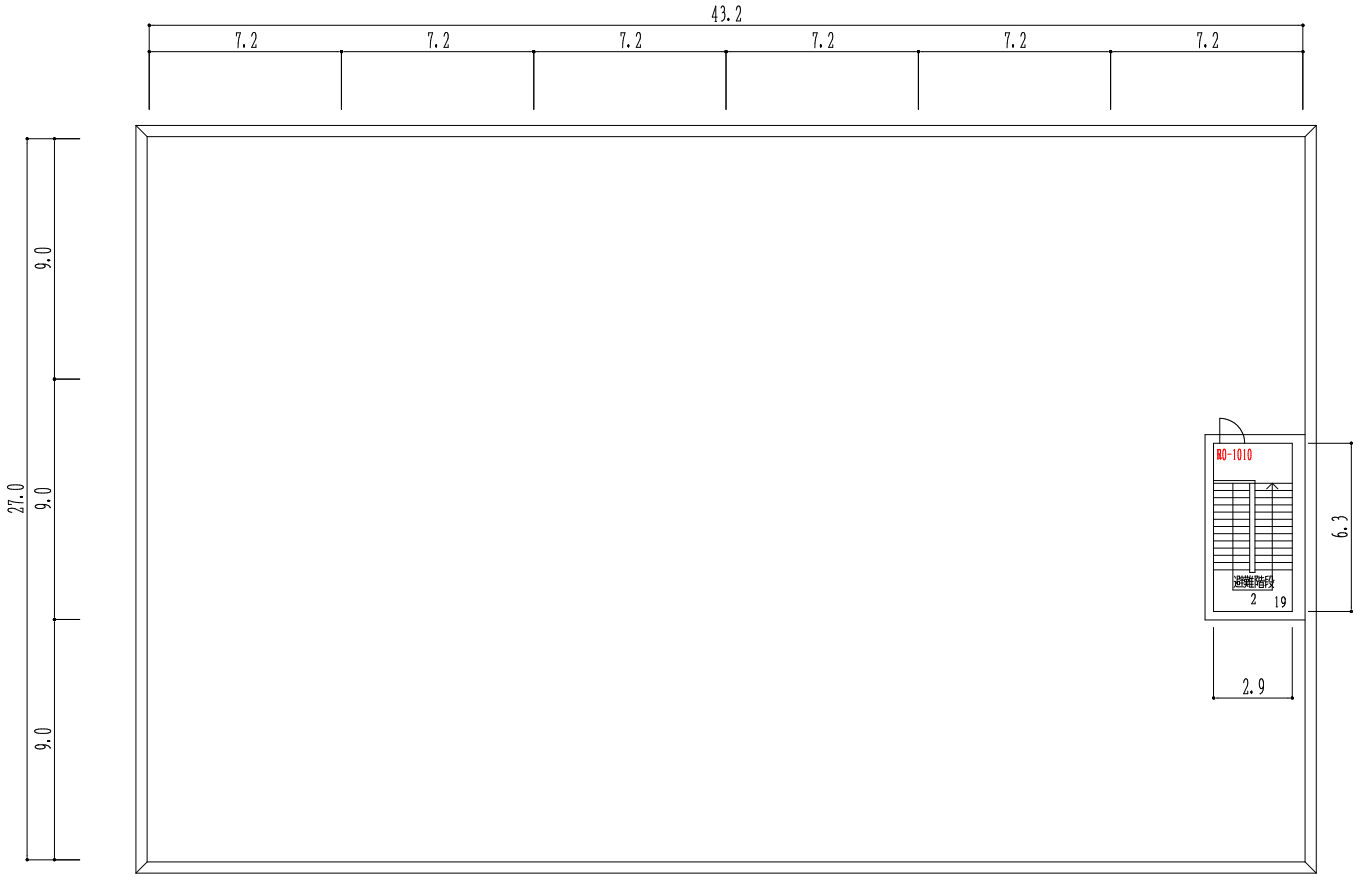

R階平面図　　S=1/200


床面積　19㎡

整理番号	3　－　47　－

棟　別　平　面　図

学校番号	学　校　名	団地番号	団　地　名	棟番号
0400	琉　球　大　学	010	千原団地	038

国立大学法人等施設実態報告（様式３）

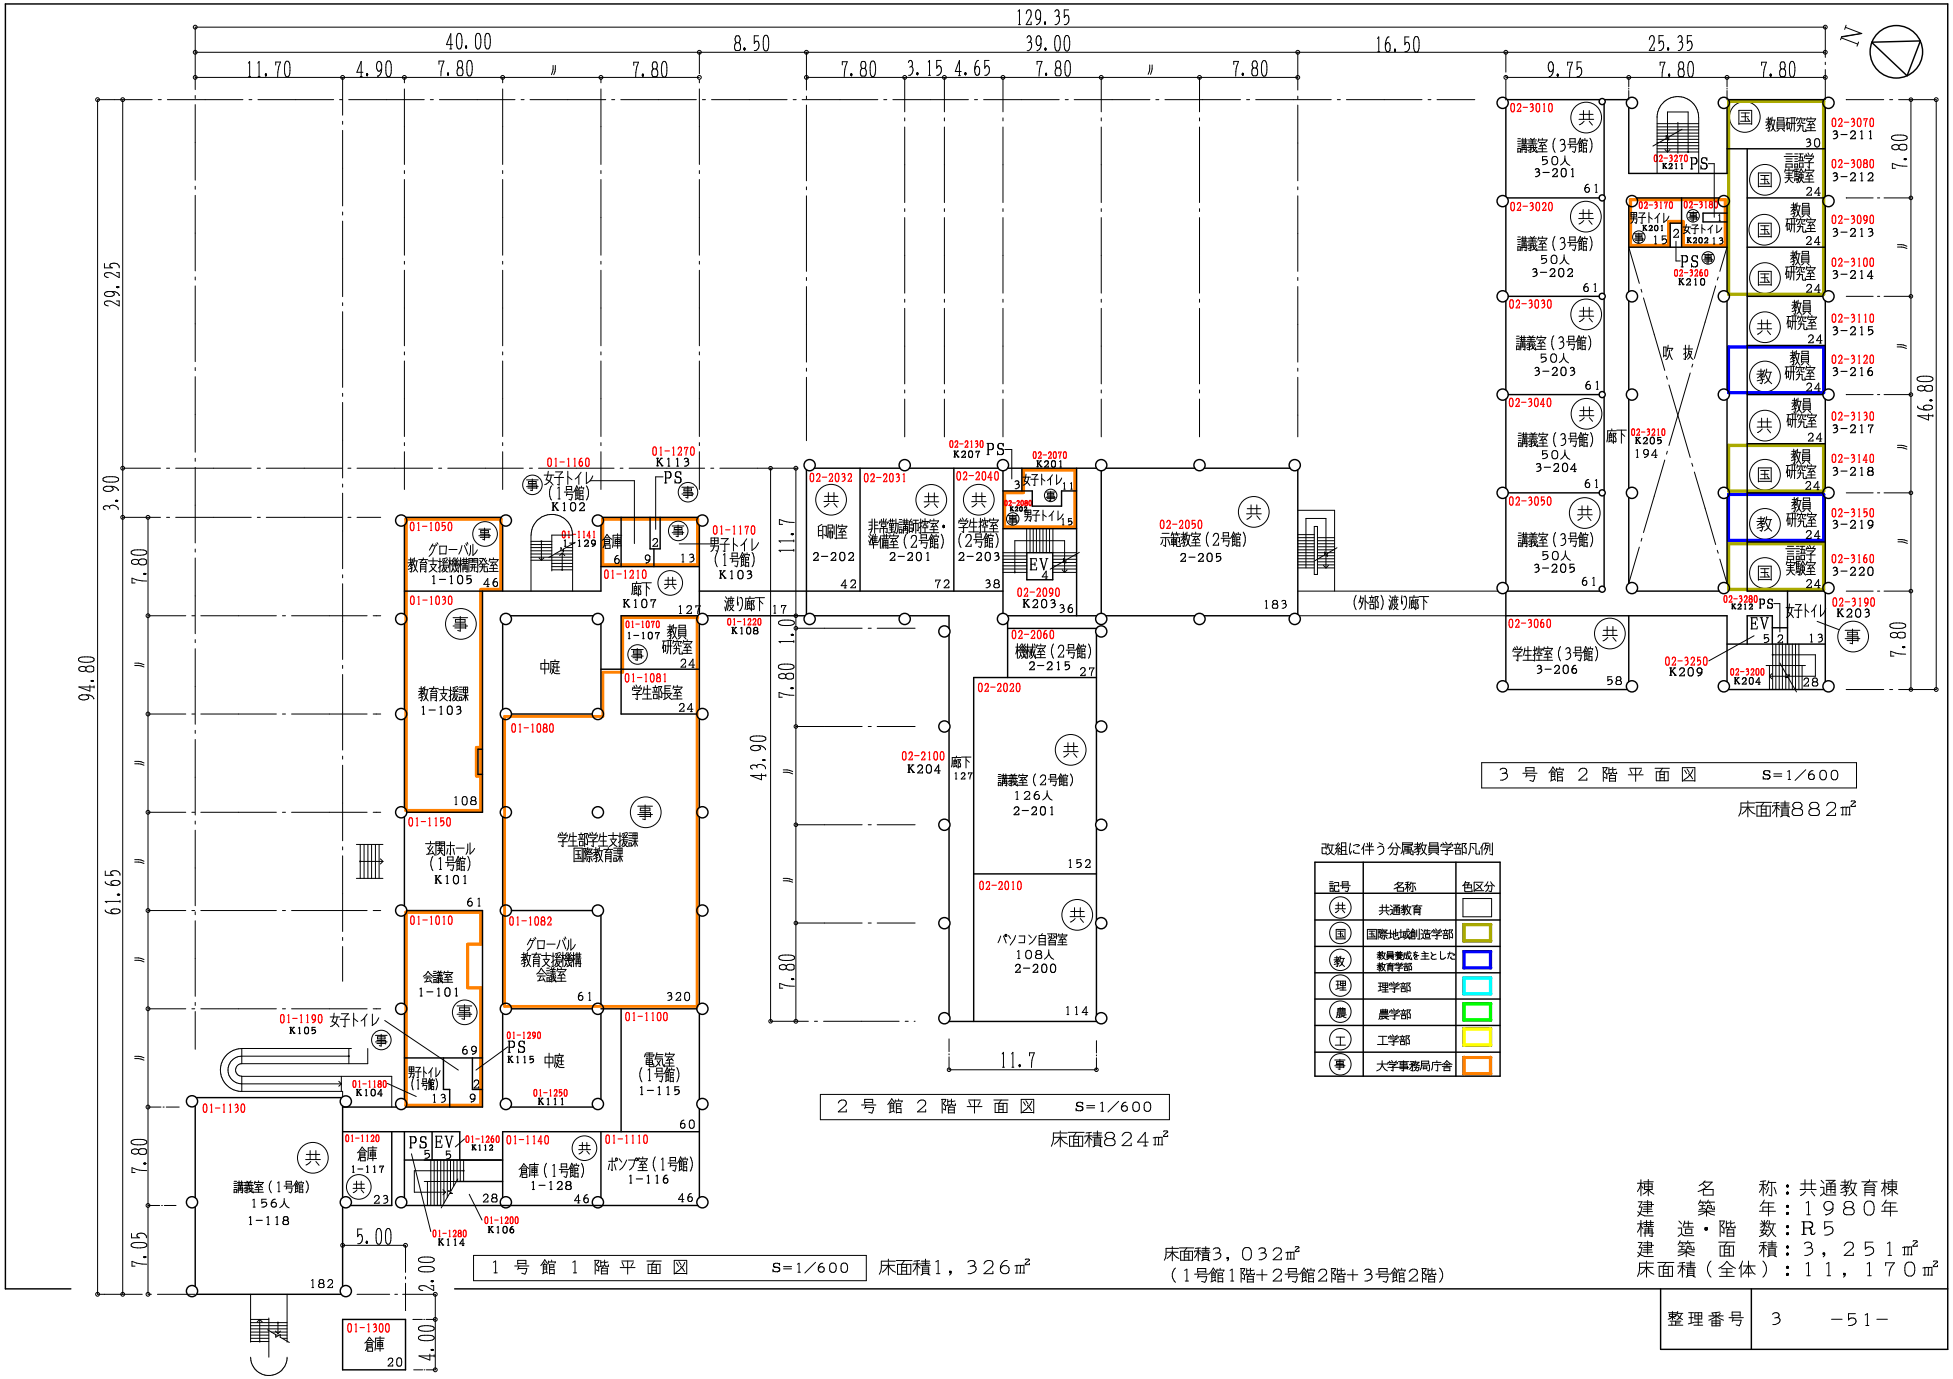

１号館１階平面図　S=1/600　床面積１，３２６㎡

２号館２階平面図　S=1/600　床面積８２４㎡

３号館２階平面図　S=1/600　床面積８８２㎡

改組に伴う分属教員学部凡例

記号	名称	色区分
共	共通教育	
国	国際地域創造学部	
教	教員養成を主とした教育学部	
理	理学部	
農	農学部	
工	工学部	
事	大学事務局庁舎	

床面積３，０３２㎡
（１号館１階＋２号館２階＋３号館２階）


棟　　名　　称：共通教育棟
建　　築　　年：１９８０年
構　造・階　数：Ｒ５
建　築　面　積：３，２５１㎡
床面積（全体）：１１，１７０㎡

整理番号	3　　−51−

棟　別　平　面　図

学校番号	学　校　名	団地番号	団　地　名	棟番号
0400	琉　球　大　学	010	千原団地	038

国立大学法人等施設実態報告（様式３）

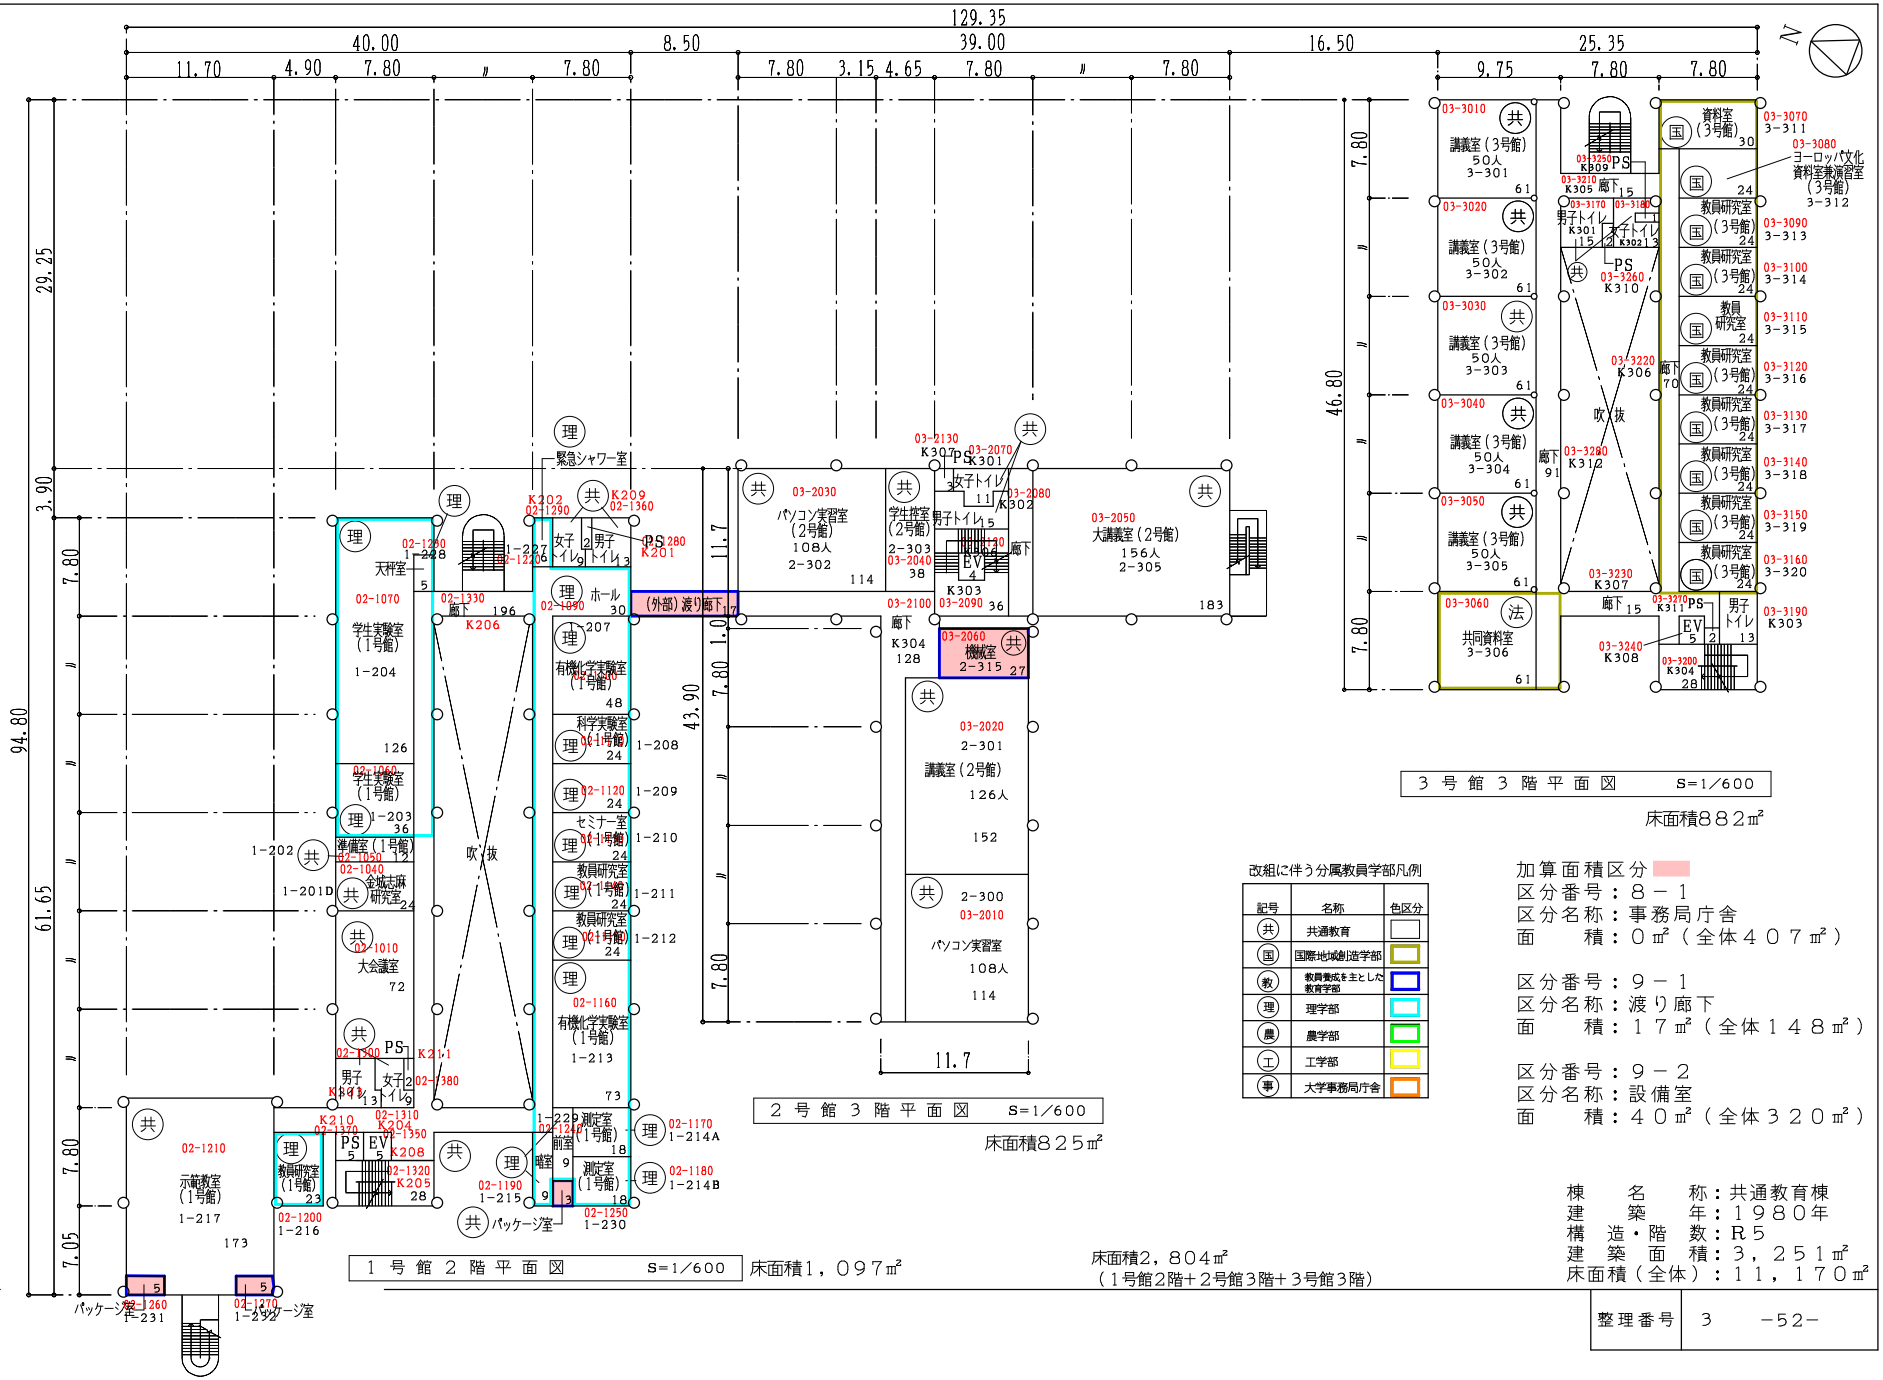

１号館２階平面図　S=1/600　床面積１，０９７㎡

２号館３階平面図　S=1/600　床面積８２５㎡

３号館３階平面図　S=1/600　床面積８８２㎡

床面積２，８０４㎡
（１号館２階＋２号館３階＋３号館３階）

改組に伴う分属教員学部凡例

記号	名称	色区分
共	共通教育	
国	国際地域創造学部	
教	教員養成を主とした教育学部	
理	理学部	
農	農学部	
工	工学部	
事	大学事務局庁舎	

加算面積区分
区分番号：８－１
区分名称：事務局庁舎
面　　積：０㎡（全体４０７㎡）

区分番号：９－１
区分名称：渡り廊下
面　　積：１７㎡（全体１４８㎡）

区分番号：９－２
区分名称：設備室
面　　積：４０㎡（全体３２０㎡）


棟　　名　称：共通教育棟
建　　築　年：１９８０年
構　造・階　数：Ｒ５
建　築　面　積：３，２５１㎡
床面積（全体）：１１，１７０㎡

整理番号	３　　－52－

棟　別　平　面　図

学校番号	学　校　名	団地番号	団　地　名	棟番号
0400	琉　球　大　学	010	千原団地	038

国立大学法人等施設実態報告（様式３）

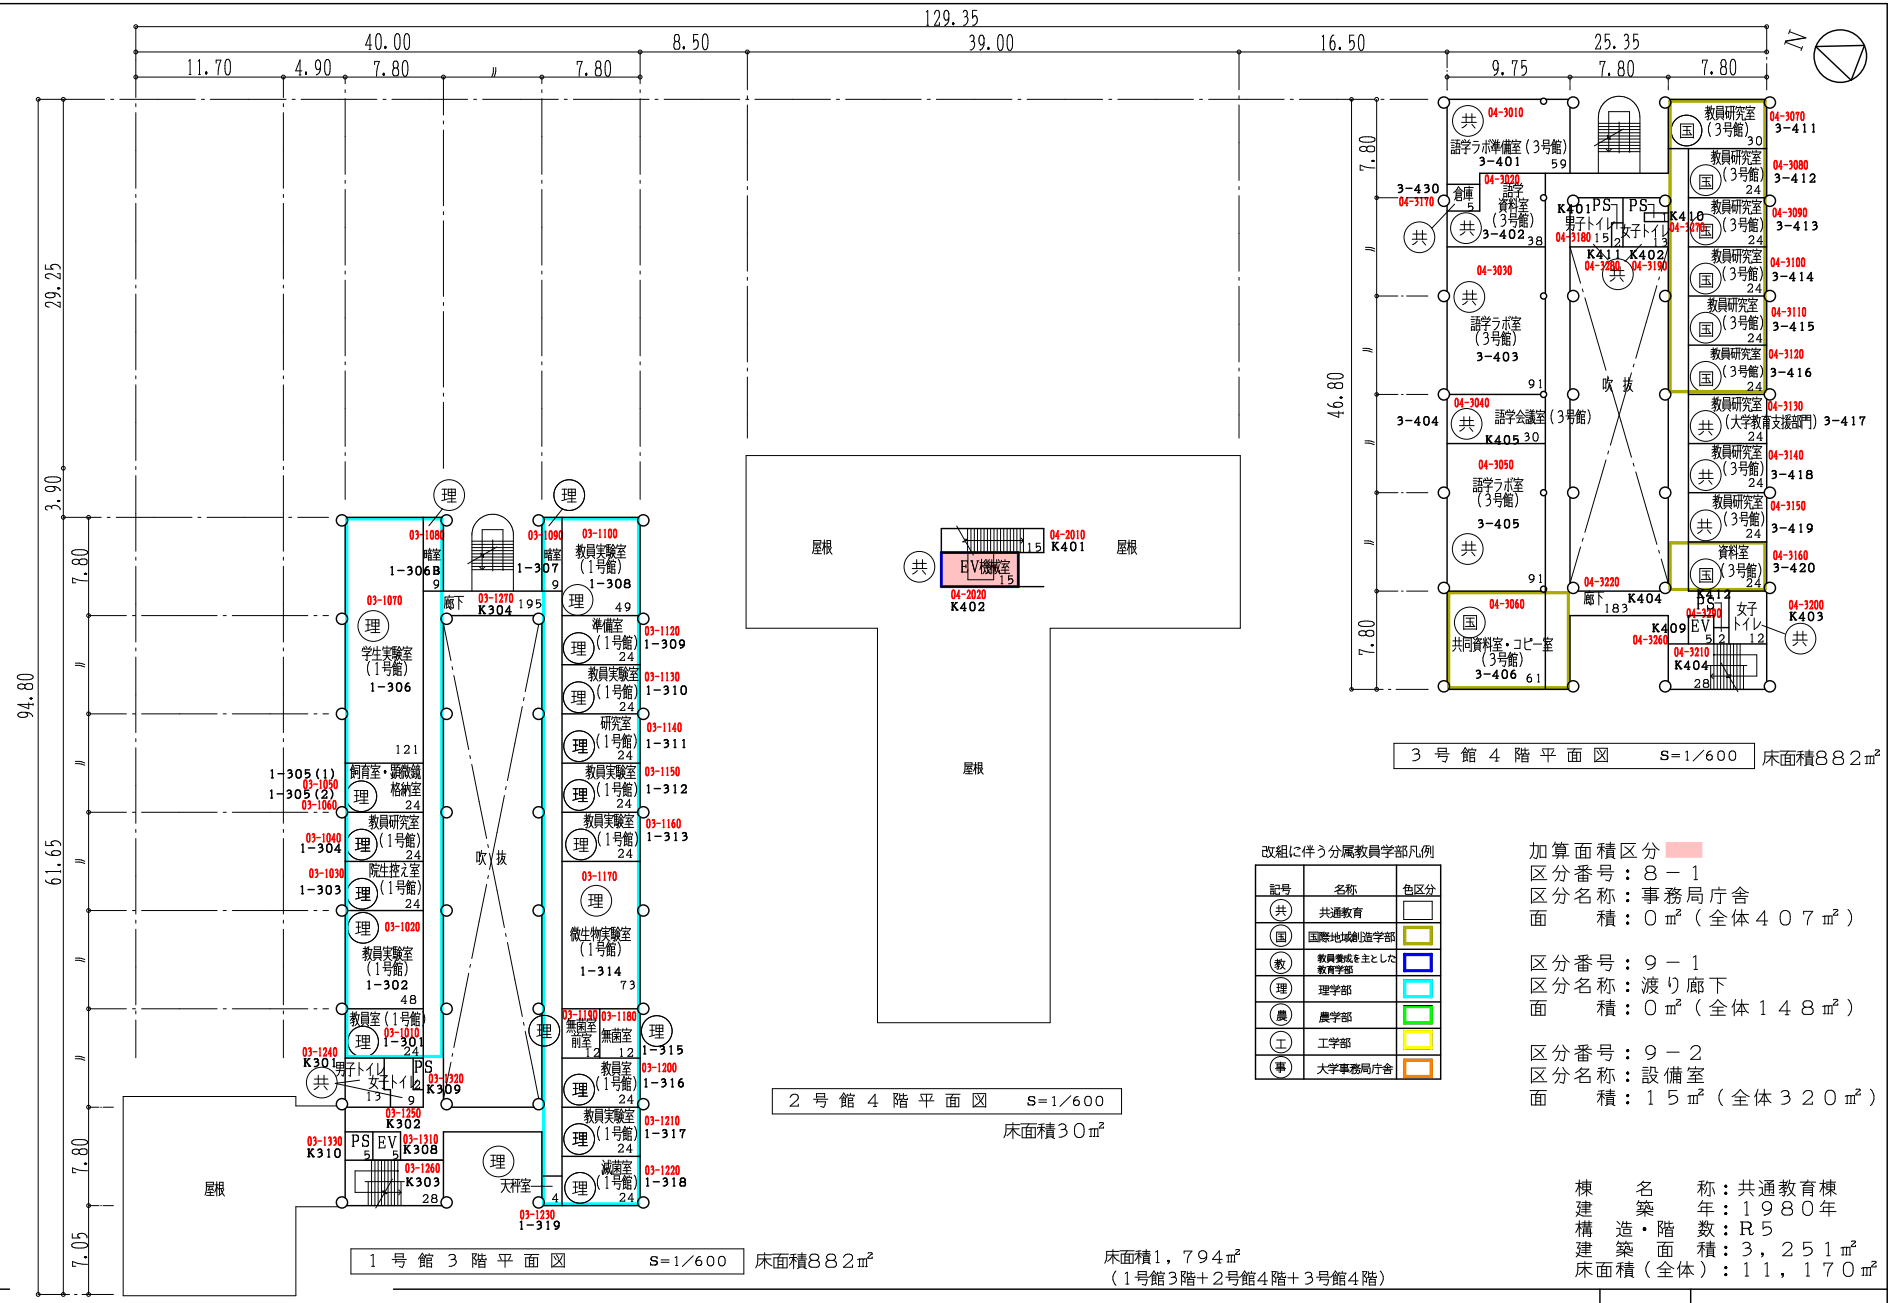

１号館３階平面図　S=1/600　床面積８８２㎡

２号館４階平面図　S=1/600　床面積３０㎡

３号館４階平面図　S=1/600　床面積８８２㎡

床面積１，７９４㎡
（１号館３階＋２号館４階＋３号館４階）

改組に伴う分属教員学部凡例

記号	名称	色区分
共	共通教育	
国	国際地域創造学部	
教	教員養成を主とした教育学部	
理	理学部	
農	農学部	
工	工学部	
事	大学事務局庁舎	

加算面積区分
区分番号：８－１
区分名称：事務局庁舎
面　　積：０㎡（全体４０７㎡）

区分番号：９－１
区分名称：渡り廊下
面　　積：０㎡（全体１４８㎡）

区分番号：９－２
区分名称：設備室
面　　積：１５㎡（全体３２０㎡）


棟　　名　称：共通教育棟
建　　築　年：１９８０年
構　造・階　数：Ｒ５
建　築　面　積：３，２５１㎡
床面積（全体）：１１，１７０㎡

整理番号	３　　－53－


棟　別　平　面　図

学校番号	学　校　名	団地番号	団　地　名	棟番号
0400	琉　球　大　学	010	千原団地	038

国立大学法人等施設実態報告（様式３）

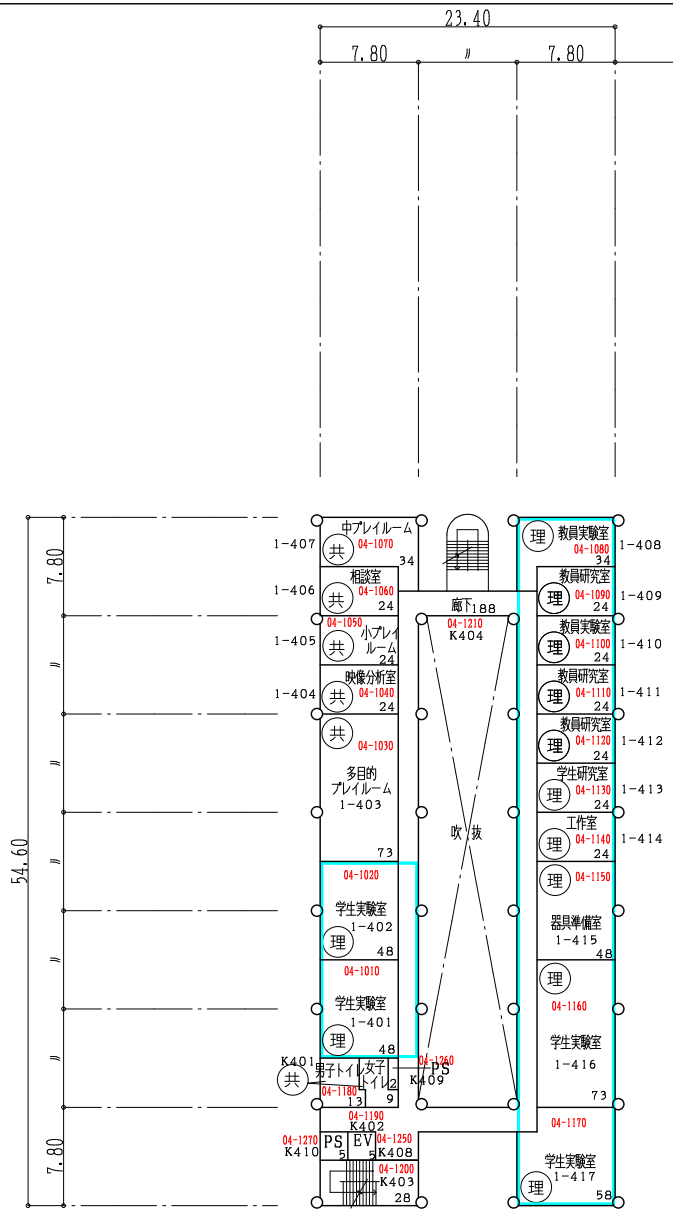

１号館４階平面図　　S=1/600　　床面積８８２㎡

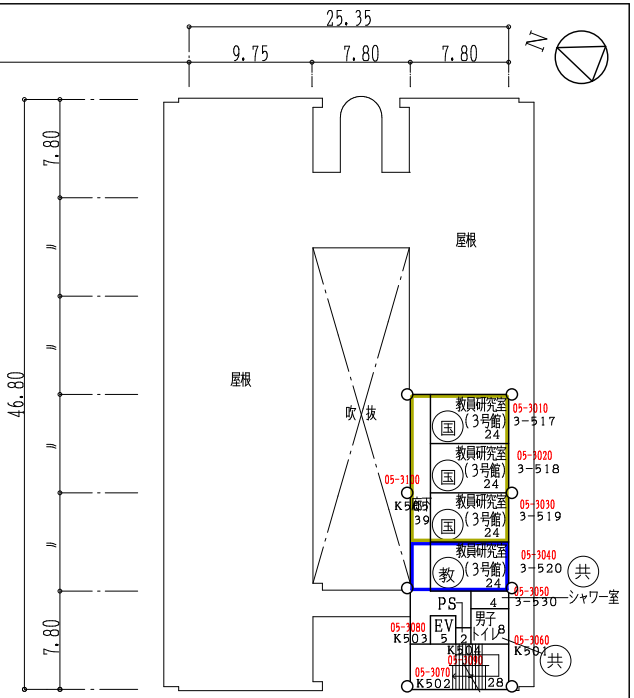

３号館５階平面図　　S=1/600　　床面積１８２㎡

床面積１，０６４㎡
（１号館４階＋３号館５階）

改組に伴う分属教員学部凡例

記号	名称	色区分
共	共通教育	
国	国際地域創造学部	
教	教員養成を主とした教育学部	
理	理学部	
農	農学部	
工	工学部	
事	大学事務局庁舎	

加算面積区分
区分番号：８－１
区分名称：事務局庁舎
面　　積：０㎡（全体４０７㎡）

区分番号：９－１
区分名称：渡り廊下
面　　積：０㎡（全体１４８㎡）

区分番号：９－２
区分名称：設備室
面　　積：０㎡（全体３２０㎡）


棟　　名　　称：共通教育棟
建　　築　　年：１９８０年
構　造・階　数：Ｒ５
建　築　面　積：３，２５１㎡
床面積（全体）：１１，１７０㎡

整理番号	３　　－54－

棟　別　平　面　図


学校番号	学　校　名	団地番号	団　地　名	棟番号
0400	琉　球　大　学	010	千原団地	038

国立大学法人等施設実態報告（様式３）

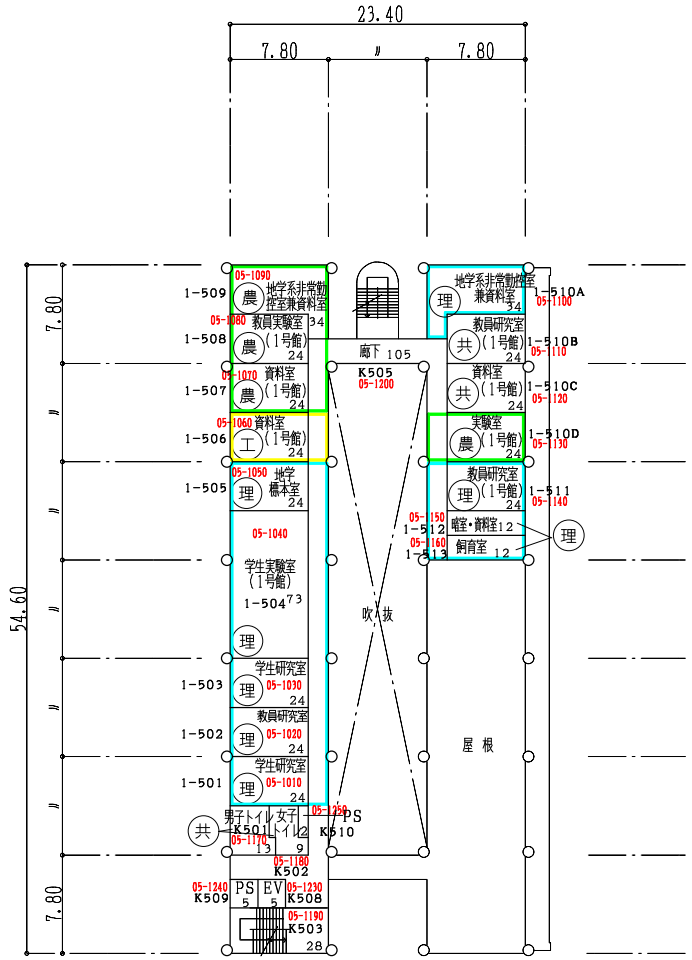

１号館５階平面図　S=1/600


床面積６２４㎡

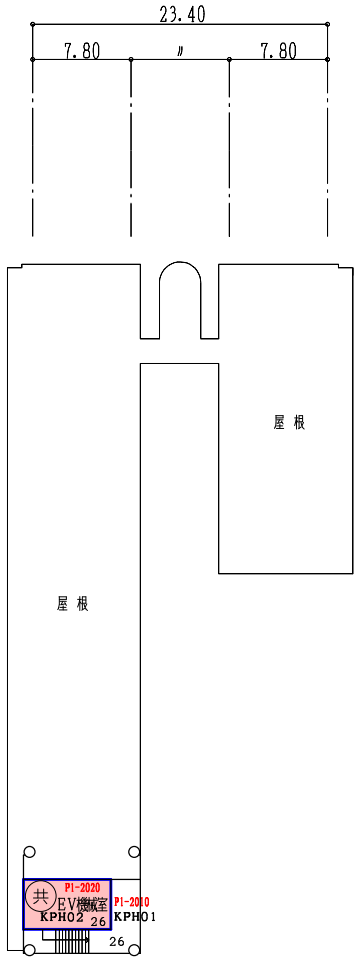

１号館ＰＨ階平面図　S=1/600

床面積５２㎡

床面積７２６㎡
（１号館５階＋１号館ＰＨ階＋３号館ＰＨ階）

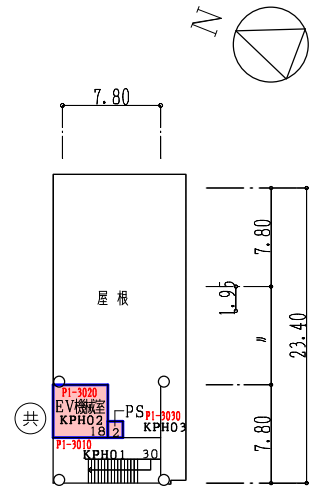

３号館ＰＨ階平面図　S=1/600

床面積５０㎡

改組に伴う分属教員学部凡例

記号	名称	色区分
共	共通教育	
国	国際地域創造学部	
教	教員養成を主とした教育学部	
理	理学部	
農	農学部	
工	工学部	
事	大学事務局庁舎	

加算面積区分
区分番号：８－１
区分名称：事務局庁舎
面　　積：０㎡（全体４０７㎡）

区分番号：９－１
区分名称：渡り廊下
面　　積：０㎡（全体１４８㎡）

区分番号：９－２
区分名称：設備室
面　　積：４７㎡（全体３２０㎡）


棟　　名　　称：共通教育棟
建　　築　　年：１９８０年
構　造・階　数：Ｒ５
建　築　面　積：３，２５１㎡
床面積（全体）：１１，１７０㎡

整理番号	３　　－55－

棟　別　平　面　図

学校番号	学　校　名	団地番号	団　地　名	棟番号
0400	琉　球　大　学	010	千原団地	097

国立大学法人等施設実態報告（様式３）

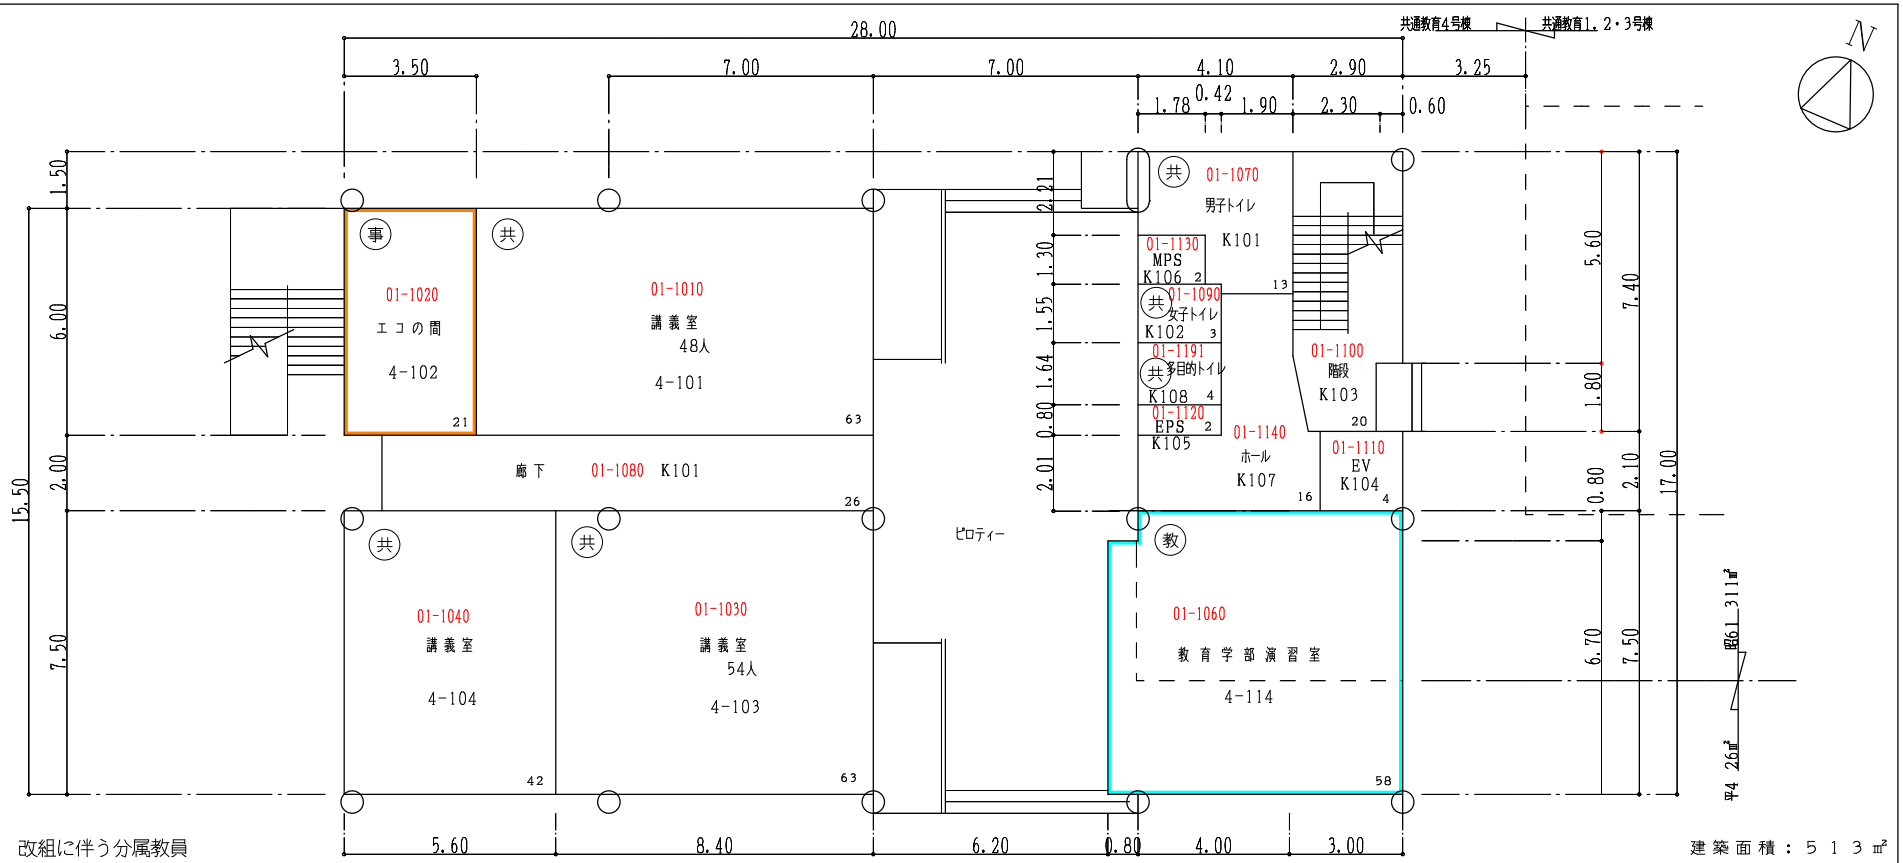

改組に伴う分属教員

建築面積：５１３㎡

学部凡例

	名称	色区分
共	共通教育	
国	国際地域創造学部	
教	教員養成を主とした教育学部	
理	理学部	
農	農学部	
工	工学部	
事	大学事務局庁舎	
グ	グローバル教育支援機構	

共通教育棟４号館１階平面図　S=1／200

床面積３３７㎡

加算面積区分
区分番号：９－２
区分名称：設備室
面　　積：０㎡（全体１３㎡）


棟名称	建築年	構造・階数	面積区分 番号	名称	色区分	面積	施設調査単位 番号	名称	色区分	面積
共通教育棟４号館	S61（1986）	R5	01	大学教育・研究施設		2,032	1920	共通教育		880
							1793	国際地域創造学部		131
							1810	教員養成を主とした教育学部		136
							1210	理学部		530
							1410	工学部		329
							3734	グローバル教育支援機構		26
			08	大学管理施設		21	6010	大学事務局庁舎		21
			09	大学設備室等		13	6920	学部等設備室		13
	H4（1992）	R5	01	大学教育・研究施設		26	1920	共通教育		26
						合計面積				2,092

整理番号	3　－138－

棟　別　平　面　図

学校番号	学　校　名	団地番号	団　地　名	棟番号
0400	琉　球　大　学	010	千原団地	097

国立大学法人等施設実態報告（様式３）

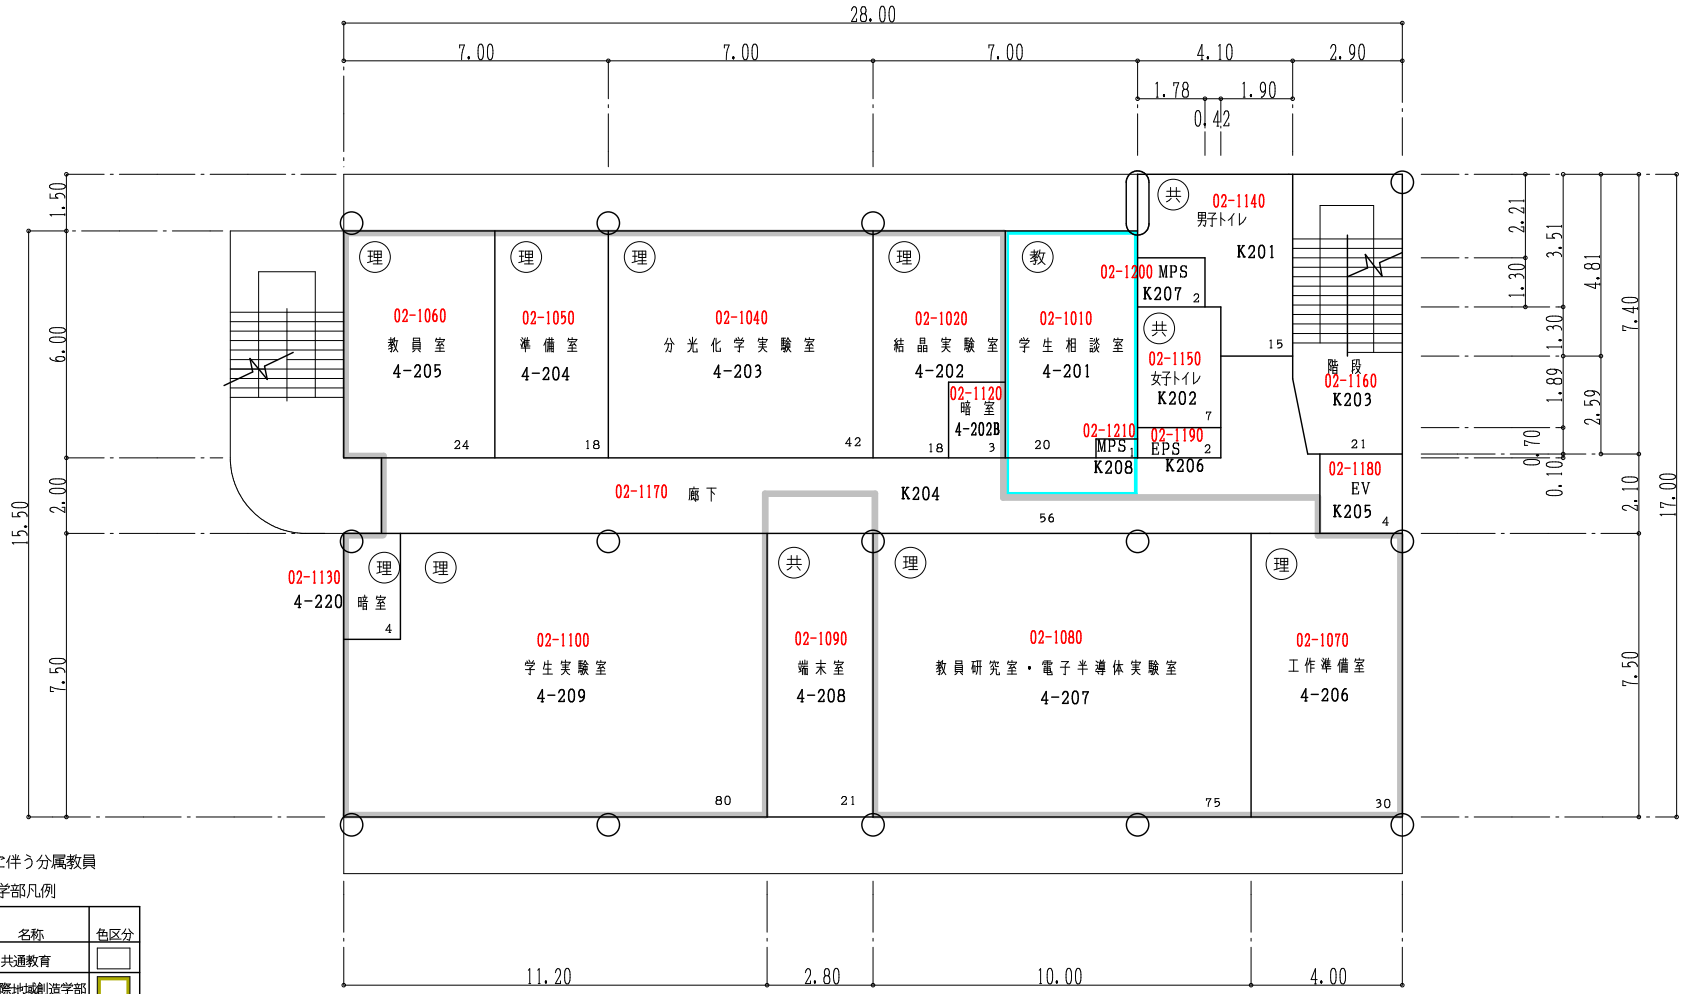

共通教育棟４号館２階平面図　S=1/200　　床面積４４３㎡

改組に伴う分属教員

学部凡例

	名称	色区分
共	共通教育	
国	国際地域創造学部	
教	教員養成を主とした教育学部	
理	理学部	
農	農学部	
工	工学部	
事	大学事務局庁舎	
グ	グローバル教育支援機構	

加算面積区分
区分番号：９－２
区分名称：設備室
面　　積：０㎡（全体１３㎡）


棟　　名　　称：共通教育棟４号館
建　　築　　年：１９８６年
構　造・階　数：Ｒ５
建　築　面　積：５１３㎡
床面積（全体）：２，０９２㎡

整理番号	3　－139－

棟　別　平　面　図

学校番号	学　校　名	団地番号	団　地　名	棟番号
0400	琉　球　大　学	010	千原団地	097

国立大学法人等施設実態報告（様式３）

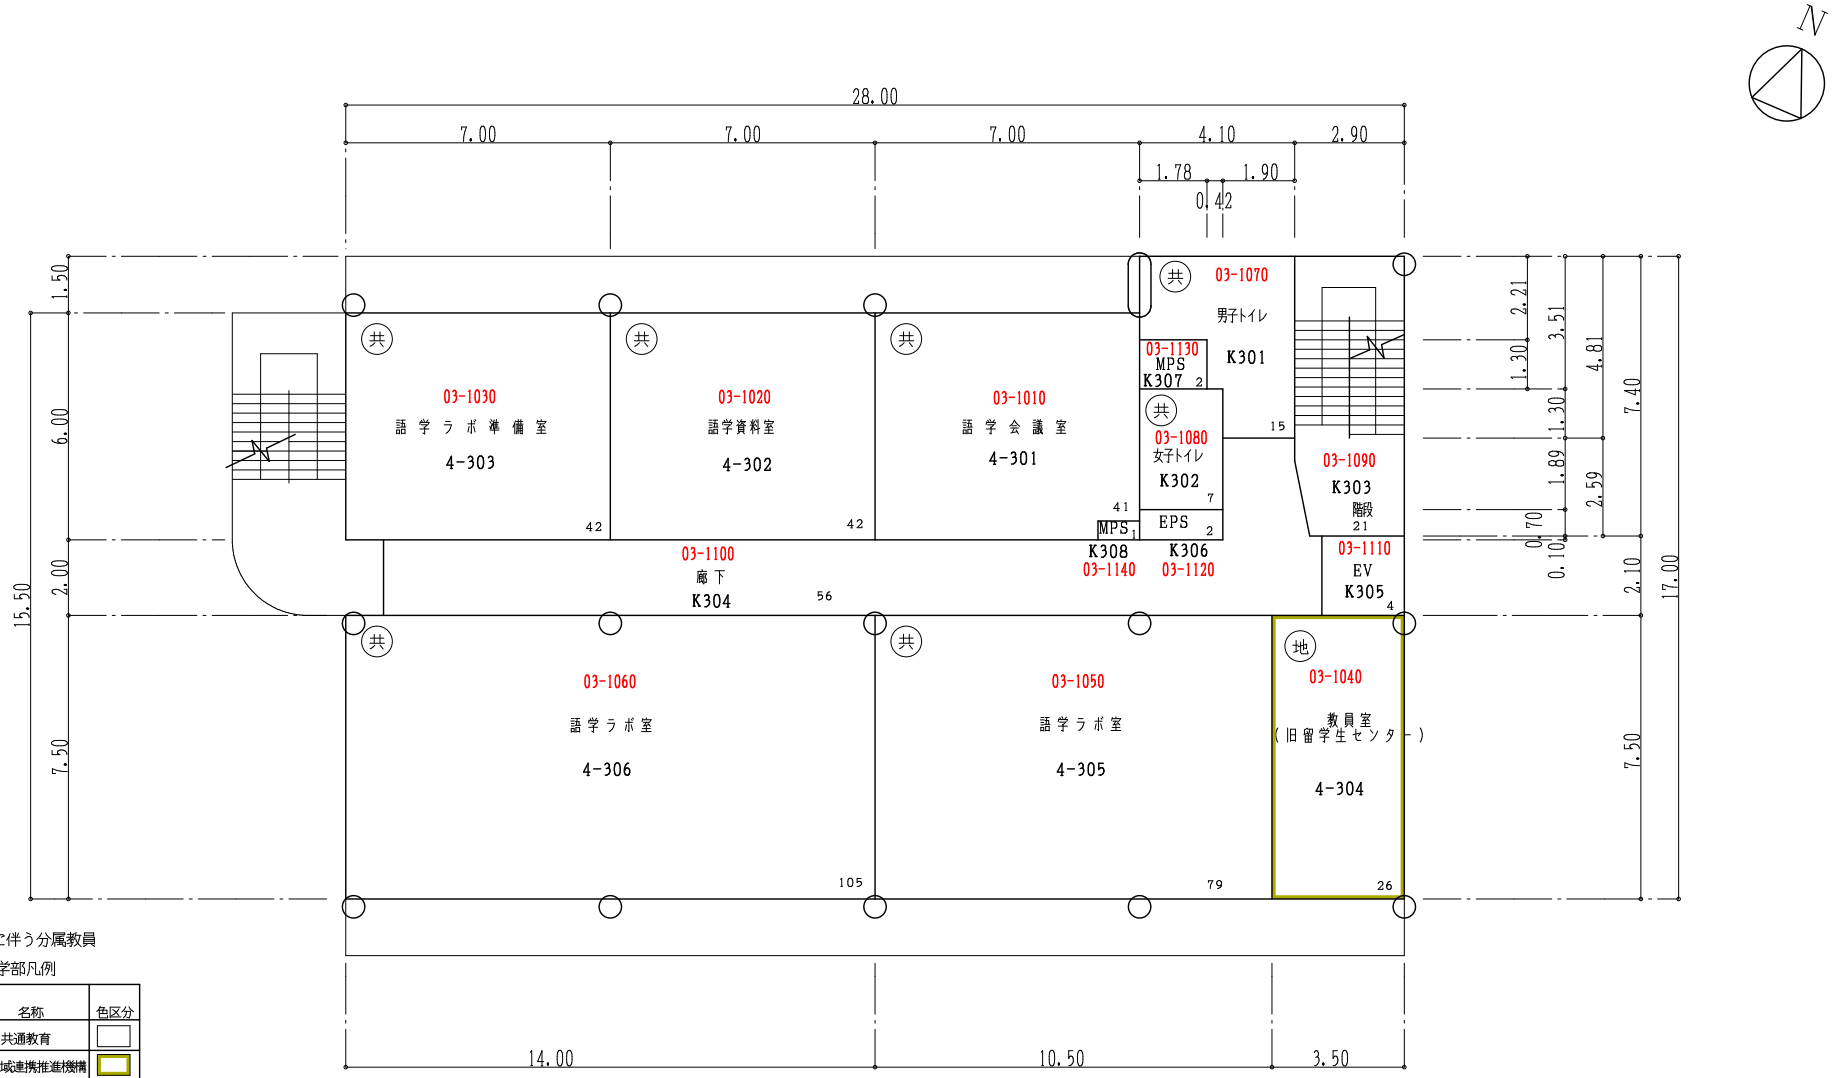

共通教育棟４号館３階平面図　S=1/200

床面積４４３㎡

改組に伴う分属教員

学部凡例

	名称	色区分
共	共通教育	
地	地域連携推進機構	
教	教員養成を主とした教育学部	
理	理学部	
農	農学部	
工	工学部	
事	大学事務局庁舎	
グ	グローバル教育支援機構	

加算面積区分

区分番号：９－２

区分名称：設備室

面　　積：０㎡（全体１３㎡）


棟　　名　　称：共通教育棟４号館
建　　築　　年：１９８６年
構　造・階　数：Ｒ５
建　築　面　積：５１３㎡
床面積（全体）：２，０９２㎡

整理番号	３　－140－

棟　別　平　面　図

学校番号	学　校　名	団地番号	団　地　名	棟番号
0400	琉　球　大　学	010	千原団地	097

国立大学法人等施設実態報告（様式３）

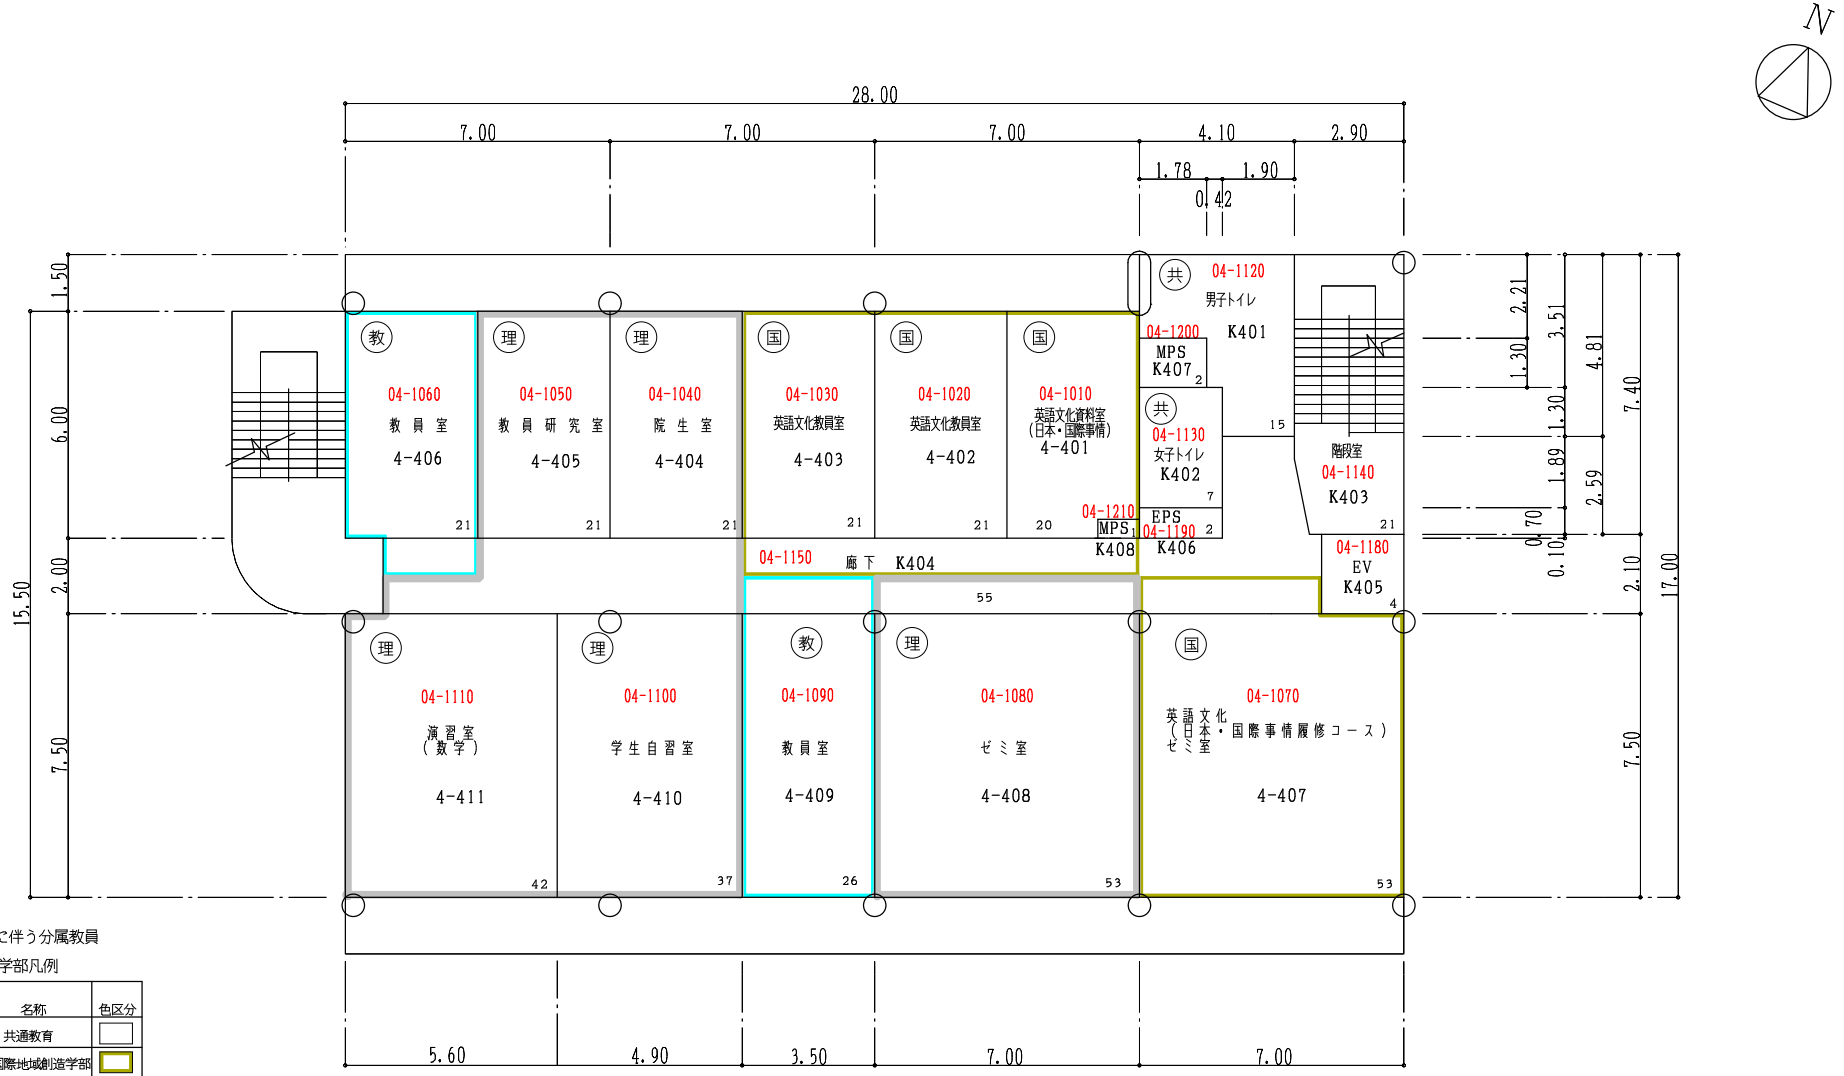

共通教育棟４号館４階平面図　S=1/200　　床面積４４３㎡

改組に伴う分属教員

学部凡例

	名称	色区分
共	共通教育	
国	国際地域創造学部	
教	教員養成を主とした教育学部	
理	理学部	
農	農学部	
工	工学部	
事	大学事務局庁舎	
グ	グローバル教育支援機構	

加算面積区分
区分番号：９－２
区分名称：設備室
面　　積：０㎡（全体１３㎡）


棟　　名　　称：共通教育棟４号館
建　　築　　年：１９８６年
構　造・階　数：Ｒ５
建　築　面　積：５１３㎡
床面積（全体）：２，０９２㎡

整理番号	３　－141－

棟　別　平　面　図

学校番号	学　校　名	団地番号	団　地　名	棟番号
0400	琉　球　大　学	010	千原団地	097

国立大学法人等施設実態報告（様式３）

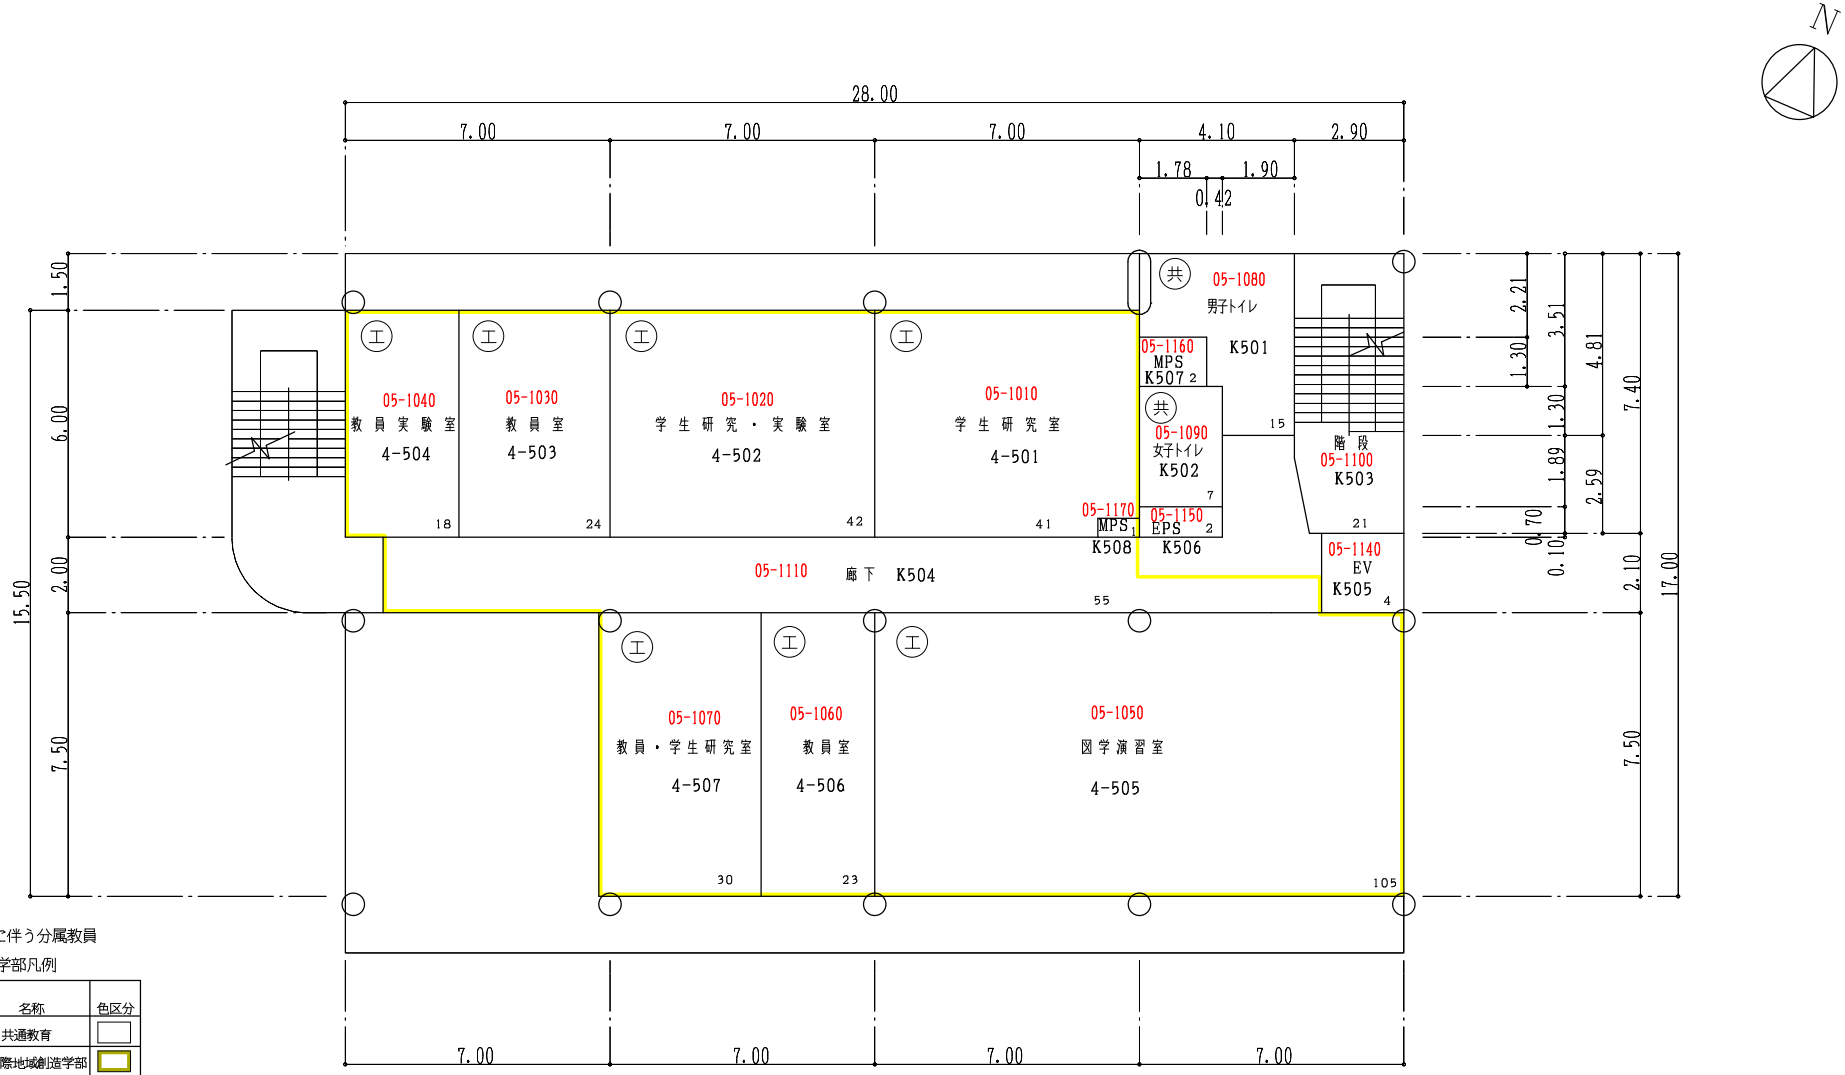

共通教育棟４号館５階平面図　S=1/200　　床面積３９０㎡

改組に伴う分属教員
学部凡例

	名称	色区分
共	共通教育	
国	国際地域創造学部	
教	教員養成を主とした教育学部	
理	理学部	
農	農学部	
工	工学部	
事	大学事務局庁舎	
グ	グローバル教育支援機構	

加算面積区分
区分番号：９－２
区分名称：設備室
面　　積：０㎡（全体１３㎡）


棟　　名　　称：共通教育棟４号館
建　　築　　年：１９８６年
構　造・階　数：Ｒ５
建　築　面　積：５１３㎡
床面積（全体）：２，０９２㎡

整理番号	３　　－142－

棟　別　平　面　図

学校番号	学　校　名	団地番号	団　地　名	棟番号
0400	琉　球　大　学	010	千原団地	097

国立大学法人等施設実態調査（様式３）

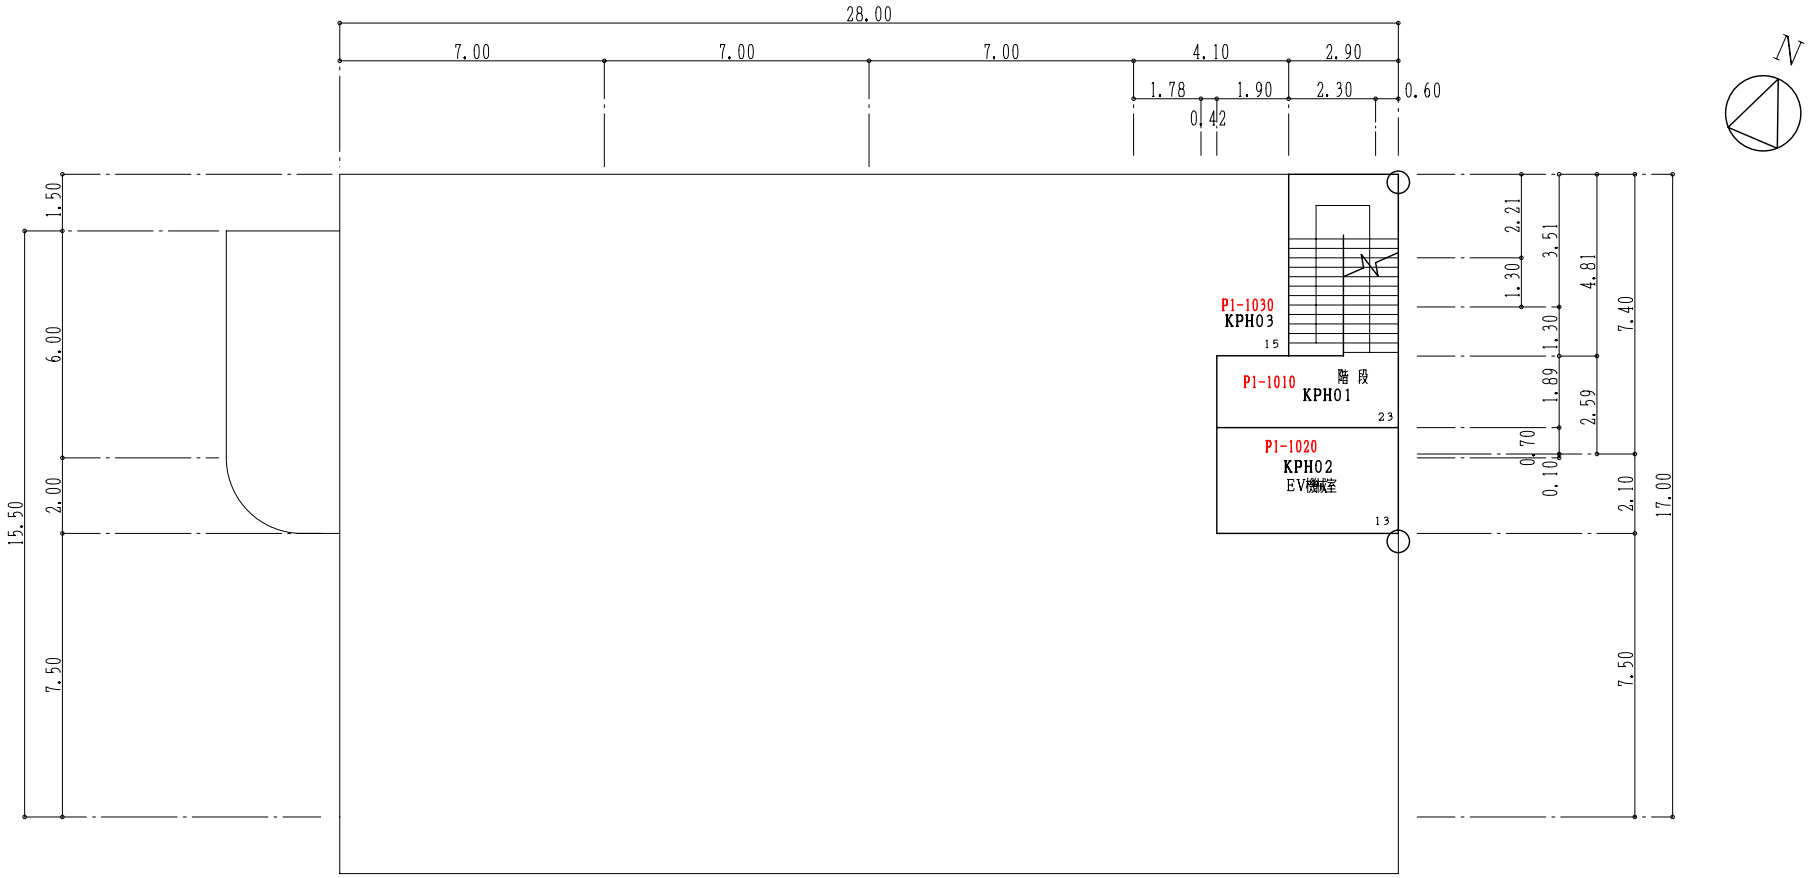

共通教育棟４号館ＰＨ階平面図　S=1／200　　36 ㎡

整理番号	3　－143－

琉球大学公式HPより



※ サテライトキャンパス（公開講座等で使用）



別記様式第2号・別添3

2以上の校地において教育を行う場合のそれぞれの校地ごとの状況

区分	エ 学年ごとに教育研究を行う校地が分かれる場合

学部	千原地区					西普天間地区					ー					学部及び校地ごとにおける教育内容	備考
	最大受入定員	収容定員	在学者数	基幹教員	校地面積 校舎面積	最大受入定員	収容定員	在学者数	基幹教員	校地面積 校舎面積	最大受入定員	収容定員	在学者数	基幹教員	校地面積 校舎面積		
医学部医学科	110人	設定なし	117人	4人 （ 4人）		694人	設定なし	725人	142人 （ 142人）		人	人	人	人 （ 人）		1年次は、千原地区で共通教育を実施し、1～6年次は、西普天間地区で専門教育を実施している（※両地区の移動は、時間割上、2時限と3時限の間の昼食時間帯に設定）。	千原地区と西普天間地区のそれぞれで授業を担当する教員は、4名。
既設学部等	5730人	設定なし	6,142人	384 (384)		120人	設定なし	131人	18人 （ 18人）		人	人	人	人 （ 人）			
	人	人	人	人 （ 人）		人	人	人	人 （ 人）		人	人	人	人 （ 人）			
	人	人	人	人 （ 人）		人	人	人	人 （ 人）		人	人	人	人 （ 人）			
計	5,840人	ー人	6,259人	390人 （ 390人）	549,810㎡ 118,342㎡ （118,342 ㎡）	816人	ー人	856人	160人 （160人）	107,565㎡ 44,870㎡ （44,870㎡）	人	人	人	人 （ 人）	㎡ ㎡（ ㎡）		

※収容定員欄には，収容定員の設定がされていない場合は，「設定なし」と記載すること。
※基幹教員欄，校舎面積欄の（ ）は開設時，（ ）外は完成時の数値を記載すること。
※基幹教員数について，同一の基幹教員が複数の校地で授業を担当する場合には，ダブルカウントし，ダブルカウントする教員の内訳を備考欄に記載すること。

施設・設備等		千原地区	西普天間地区	ー	備考
学長室		1 室	0 室	室	
会議室		49 室	40 室	室	
事務室		148 室	23 室	室	事務室、事務処理に要する居室
事務職員		502 人	314 人	人	
研究室		585 室	118 室	室	千原地区：教員研究室・教員実験室・教員資料室　西普天間地区：教授室、教員室、資料室
教室		607 室	189 室	室	講義室、演習室、実習室、ゼミ室、学生研究室、教室、実験室
図書館		9,413㎡ 868,144冊	1,882㎡ 96,915冊	㎡ 冊	本館と医学部分館はキャンパスが離れていることから、学内ILL(相互貸借)を実施し、図書の貸出と複写物の送付サービスを行っている。
図書館職員		16 人	1 人	人	
医務室		1 室	0 室	室	保健管理センター
スポーツ施設		有	有	有・無	

※2以上の校地で教育を行うことを前提とした申請についてのみ本様式の記載を求めるものです。
※研究室が常勤の教員1人当たり1室でない場合には，備考欄に，研究室の利用形態を記述すること。

別記様式第2号・別添4

２以上の校地において教育研究を行う場合のそれぞれの校地ごとの教員の勤務状況

学部等名称	番号	氏名	年齢	所属する校地	勤務状況
医学部医学科	―	松平　一成		西普天間地区	千原校地:1日/週:担当授業科目(情報科学演習)の教育 西普天間校地:5日/週:担当授業科目(解剖学実習・骨学実習、医科学研究)の教育、研究室における研究活動
医学部医学科	―	佐藤　行人		西普天間地区	千原校地:1日/週:担当授業科目(情報科学演習)の教育 西普天間校地:5日/週:担当授業科目(医学外国語、医科学研究)の教育、研究室における研究活動
医学部医学科	―	黒柳　秀人		西普天間地区	千原校地:1日/週:担当授業科目(ゲノム情報の生命科学とデータサイエンス入門)の教育 西普天間校地:5日/週:担当授業科目(医学外国語、医科学研究)の教育、研究室における研究活動
医学部医学科	―	鈴木　健夫		西普天間地区	千原校地:1日/週:担当授業科目(ゲノム情報の生命科学とデータサイエンス入門)の教育 西普天間校地:5日/週:担当授業科目(医学外国語、医科学研究)の教育、研究室における研究活動