


棟別平面図

学 校 名			
琉 球 大 学			

国立大学法人等施設実態報告（様式3）

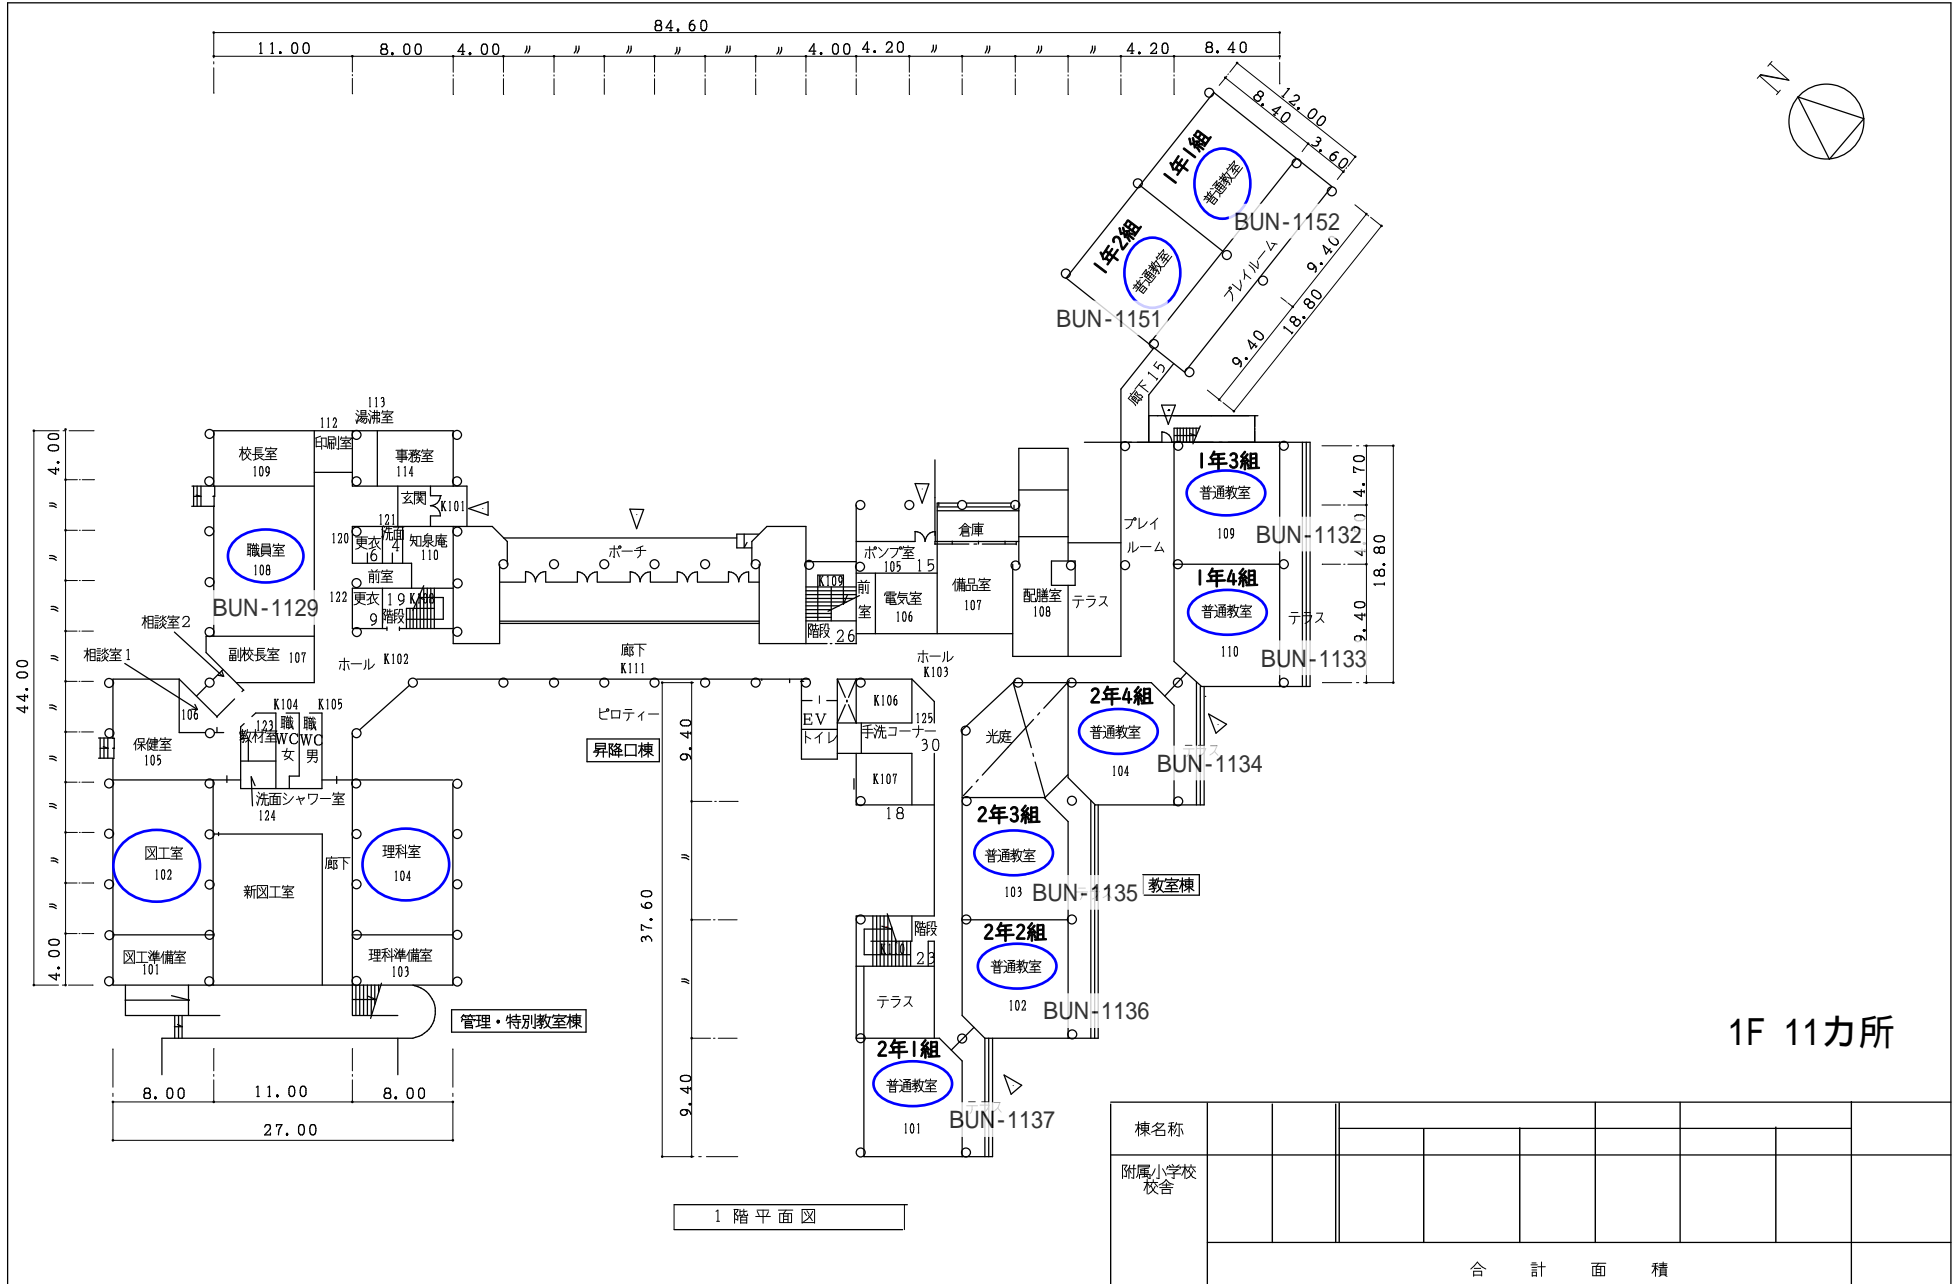


棟名称									
附属小学校 校舎									
合 計 面 積									

整理番号

棟 別 平 面 図

学 校 名			
琉 球 大 学			

国立大学法人等施設実態報告（様式3）


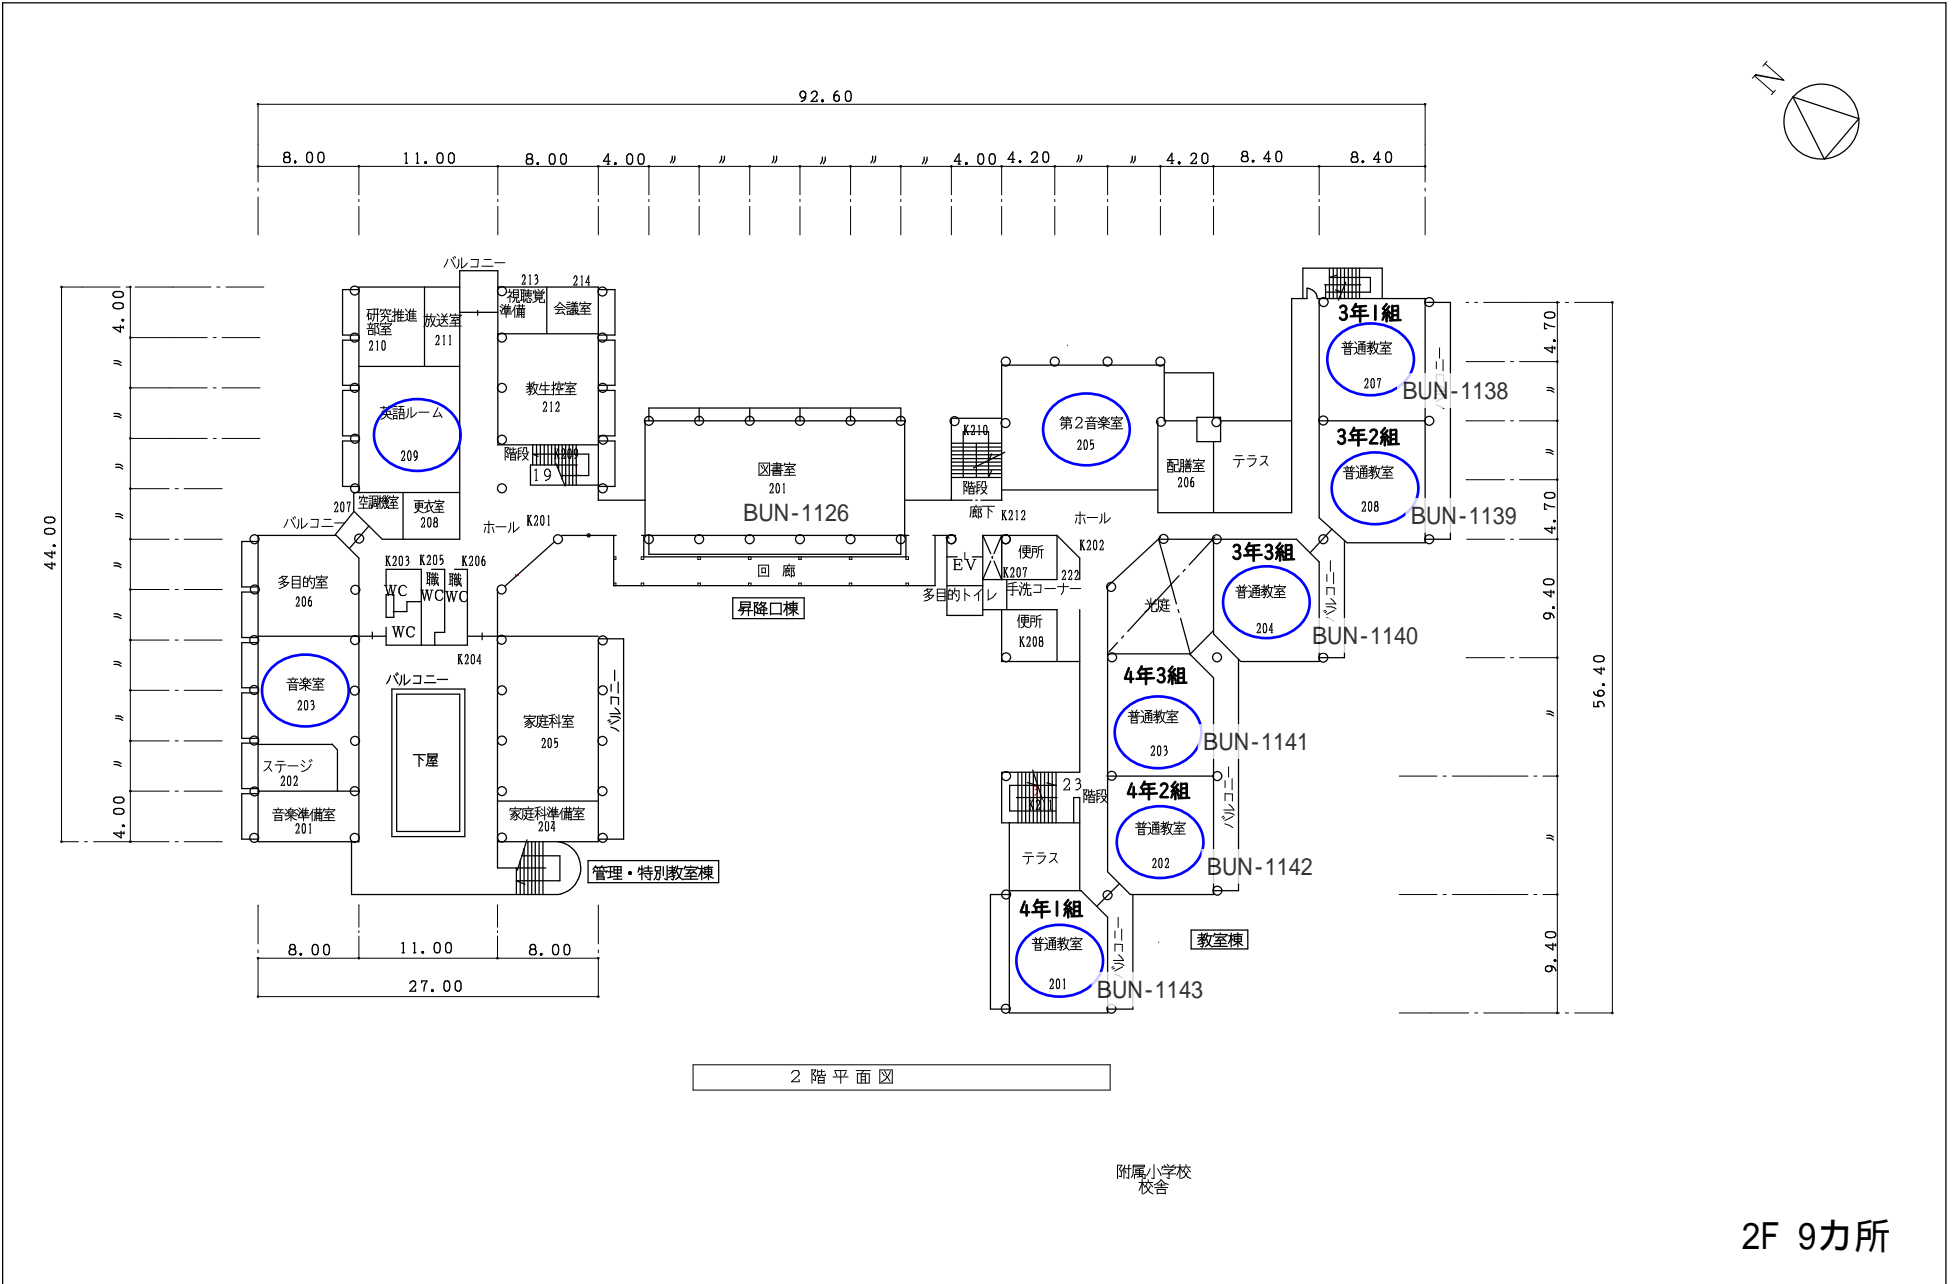


整理番号	
------	--

棟 別 平 面 図

	学 校 名			
	琉 球 大 学			

国立大学法人等施設実態調査(様式3)

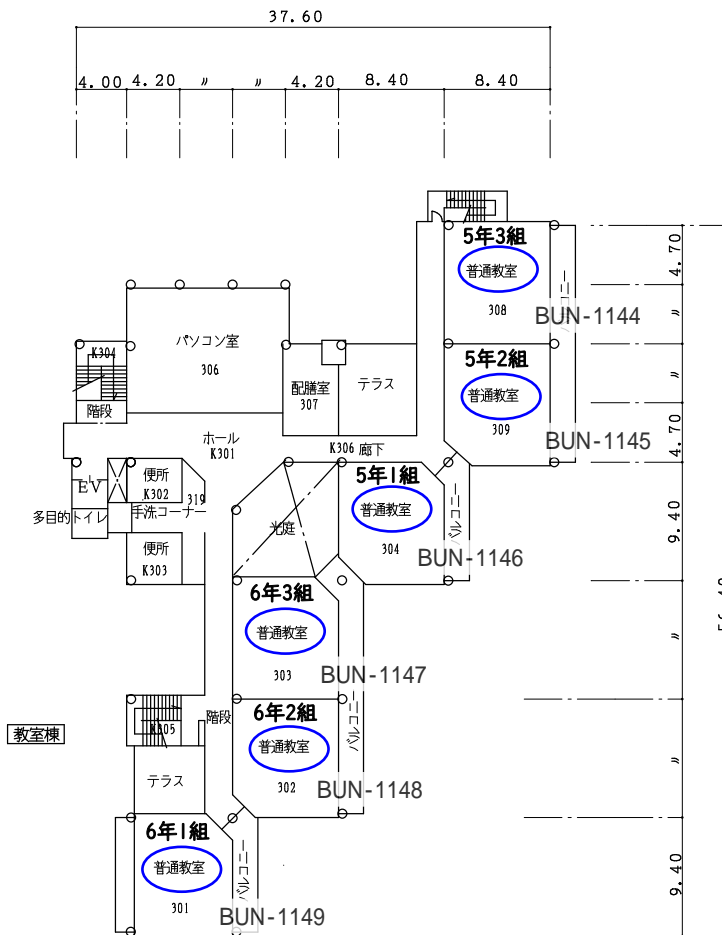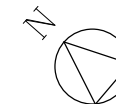

3 階 平 面 図

附属小学校
校舎


3F 6力所

整理番号	
------	--

棟別平面図

学校名			
琉球大学			

国立大学法人等施設実態報告(様式3)

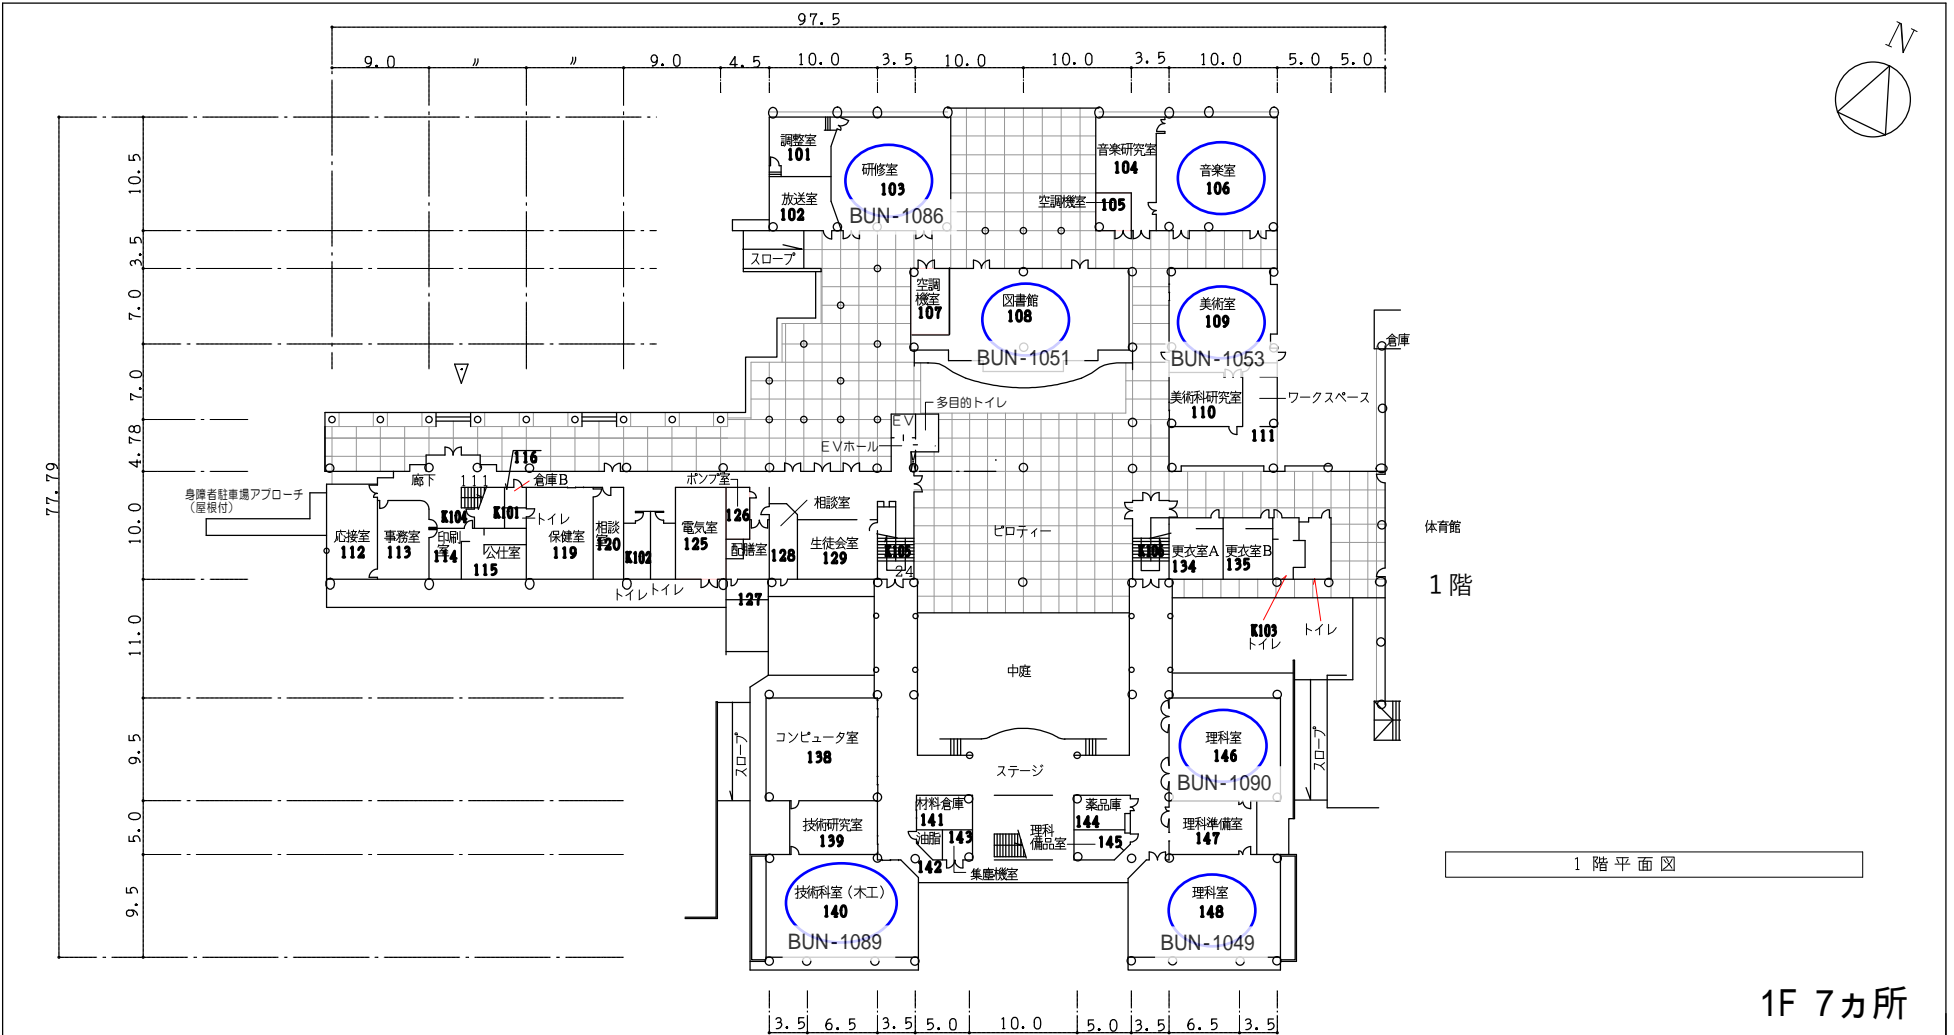

体育館
1階

1階平面図

1F 7カ所


棟名称	建築年	構造・階数	面積区分			施設調査単位			面積
			番号	名称	色区分	番号	名称	色区分	
附属中学校校舎									
			合計面積						

整理番号

棟別平面図

学 校 名			
琉 球 大 学			

国立大学法人等施設実態報告(様式3)

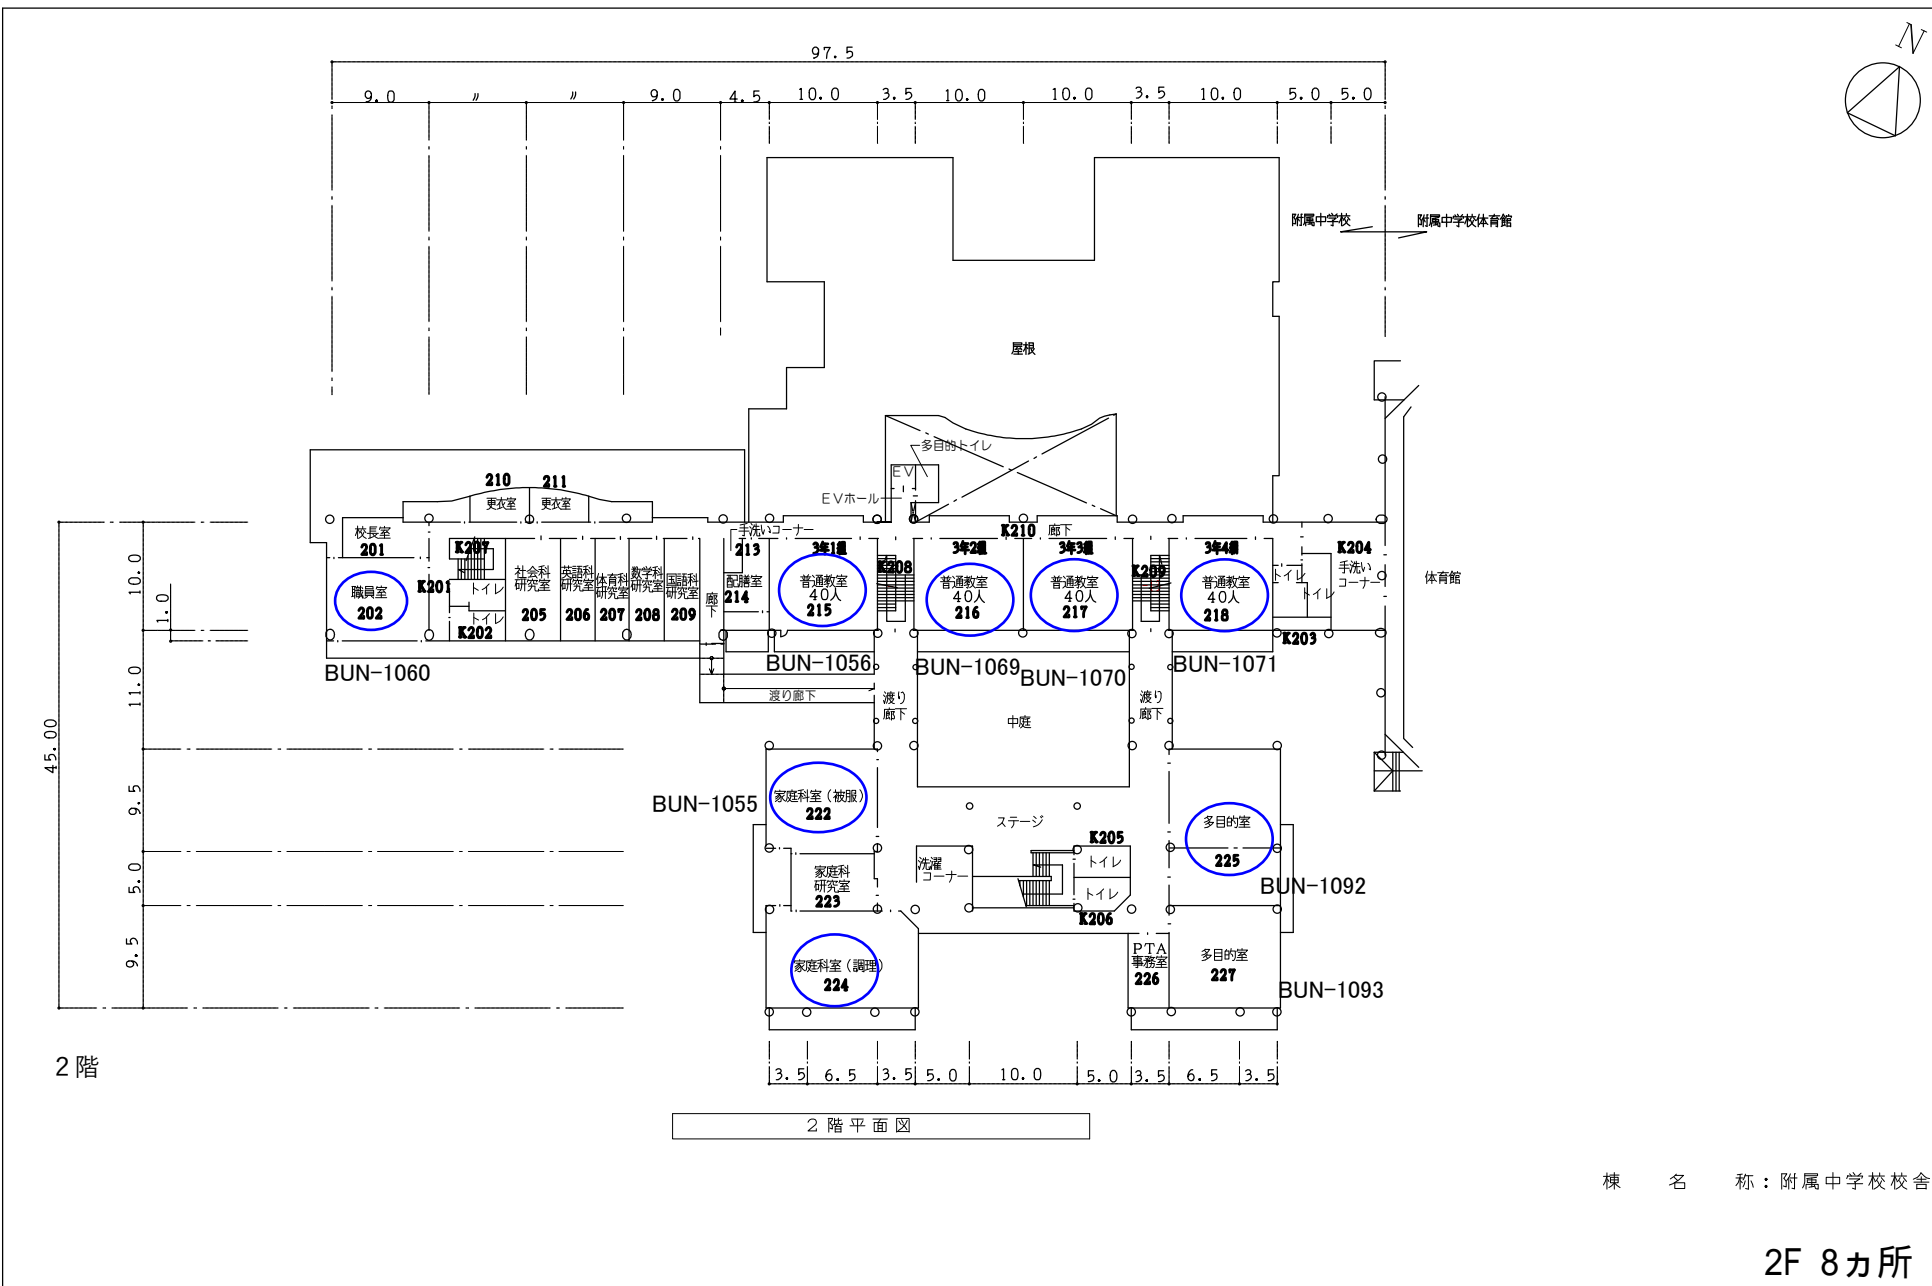

2階

2階平面図

棟 名 称 : 附属中学校校舎


2F 8カ所

整理番号	
------	--

棟 別 平 面 図

学校番号	学 校 名	団地番号	団 地 名	棟 番 号
0400	琉 球 大 学	010	千原団地	090

国立大学法人等施設実態報告（様式3）

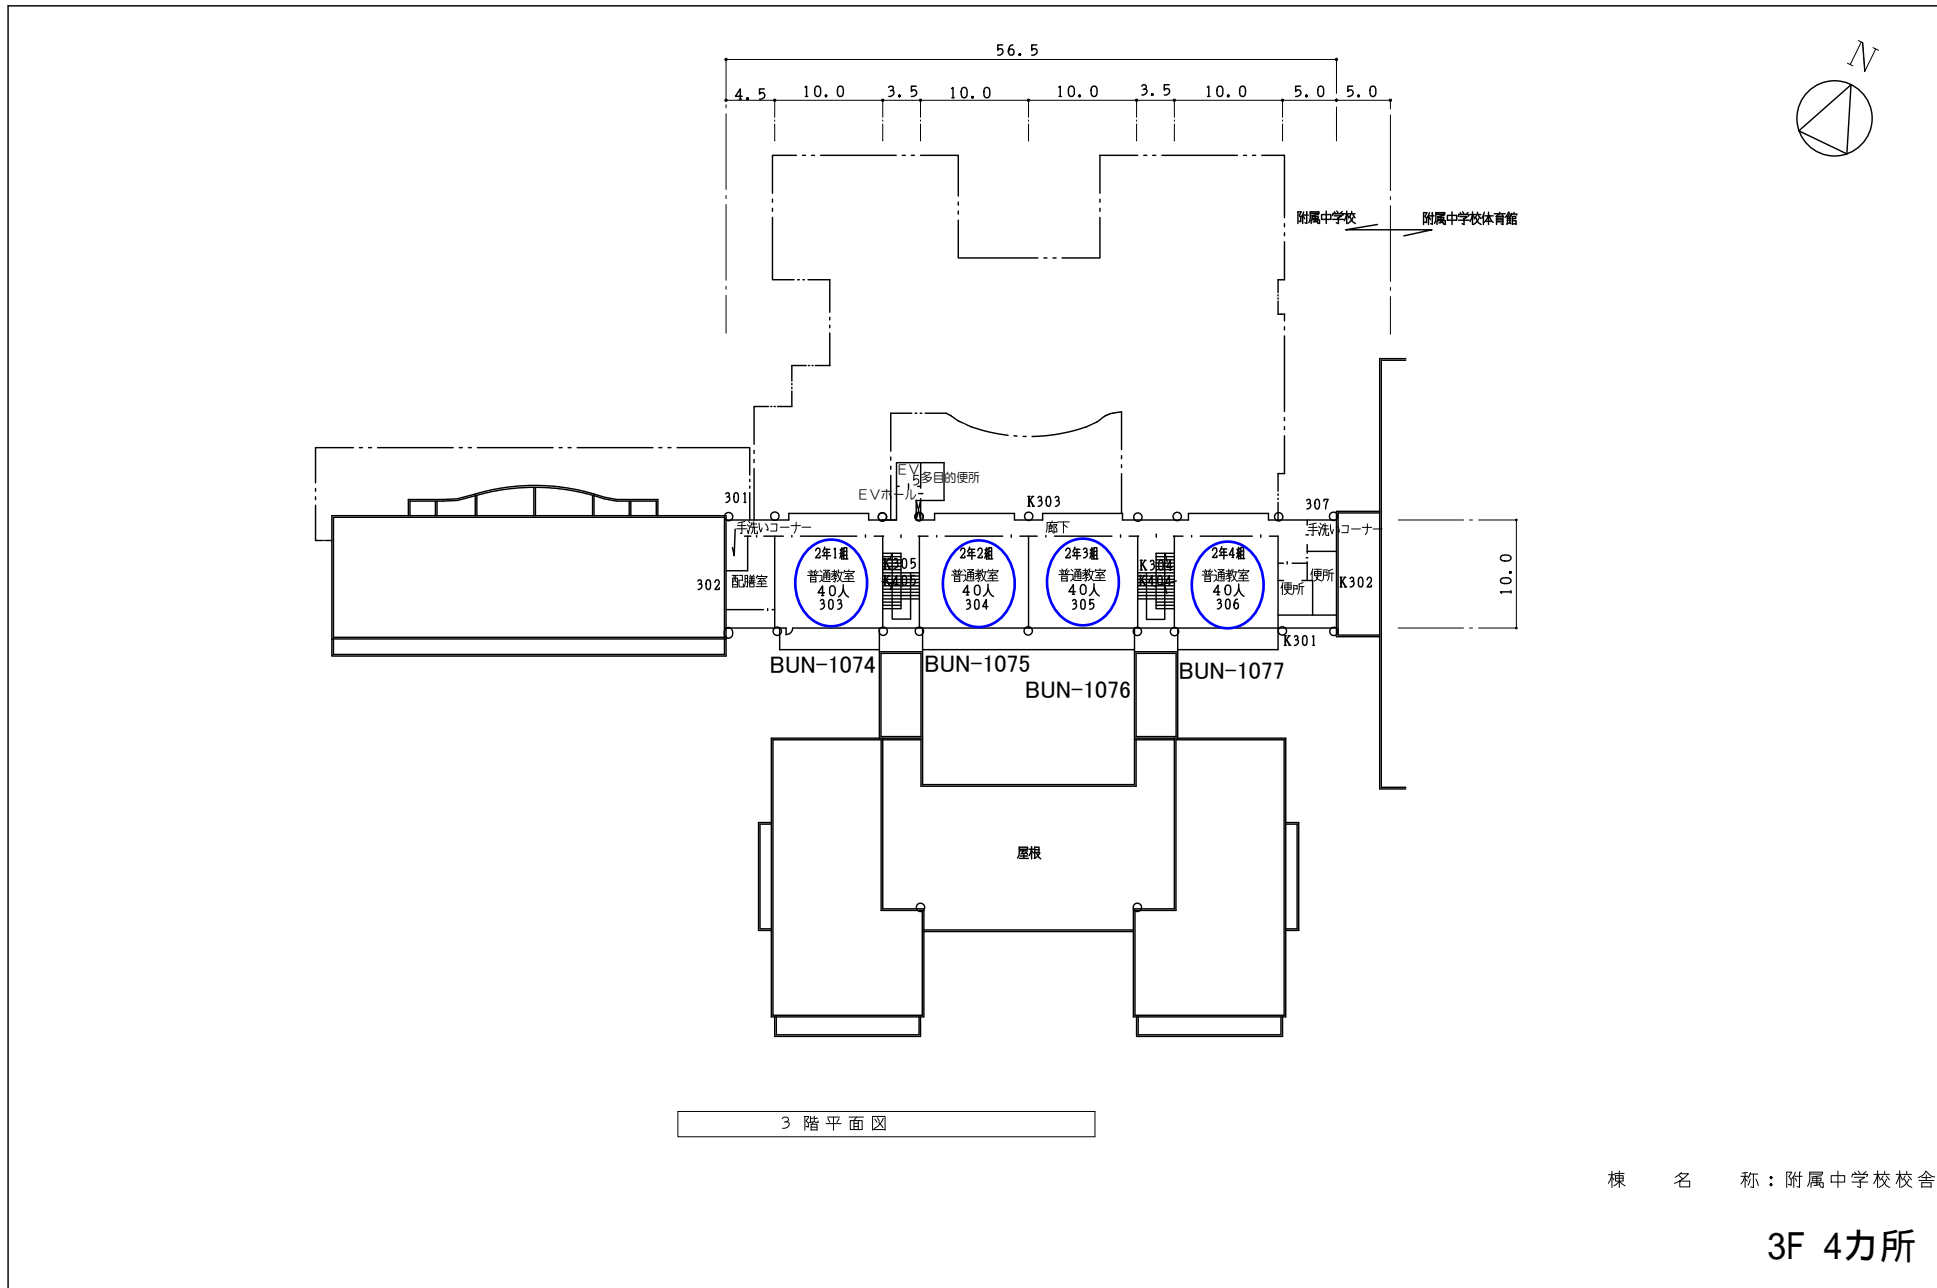

棟 名 称：附属中学校校舎


3F 4力所

整理番号	
------	--

棟 別 平 面 図

学校番号	学 校 名	団地番号	団 地 名	棟 番 号
0400	琉 球 大 学	010	千 原 団 地	090

国立大学法人等施設実態報告(様式3)

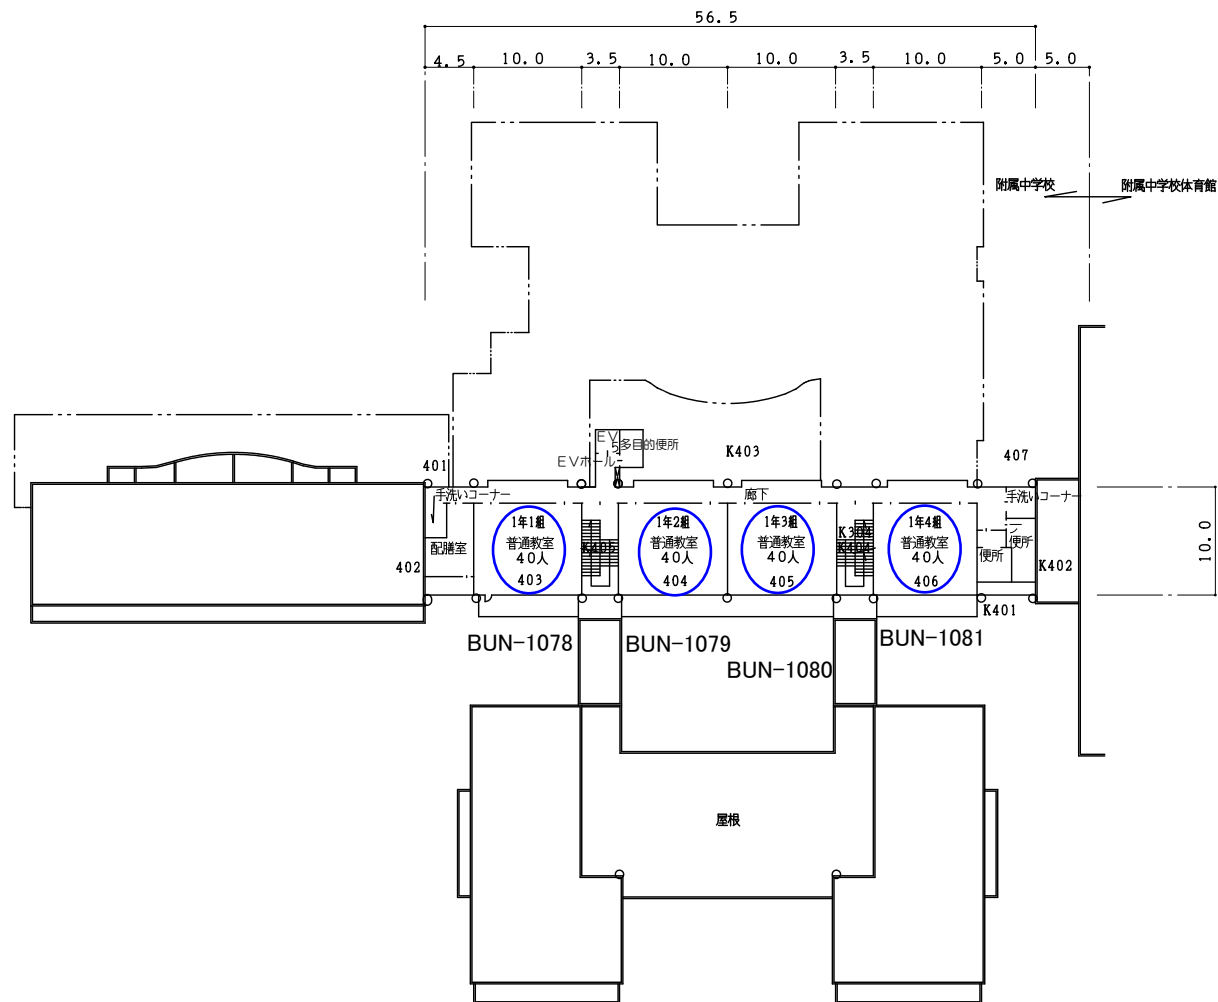

4 階 平 面 図

棟 名 称 : 附属中学校校舎

4F 4力所

整理番号