


琉球大学大学会館1階 カフェテリア平面図

| | | | | |
|------|---------|------|---------|-------|
| 学校番号 | 学 校 名 | 団地番号 | 団 地 名 | 棟 番 号 |
| 0400 | 琉 球 大 学 | 010 | 千 原 団 地 | 077 |

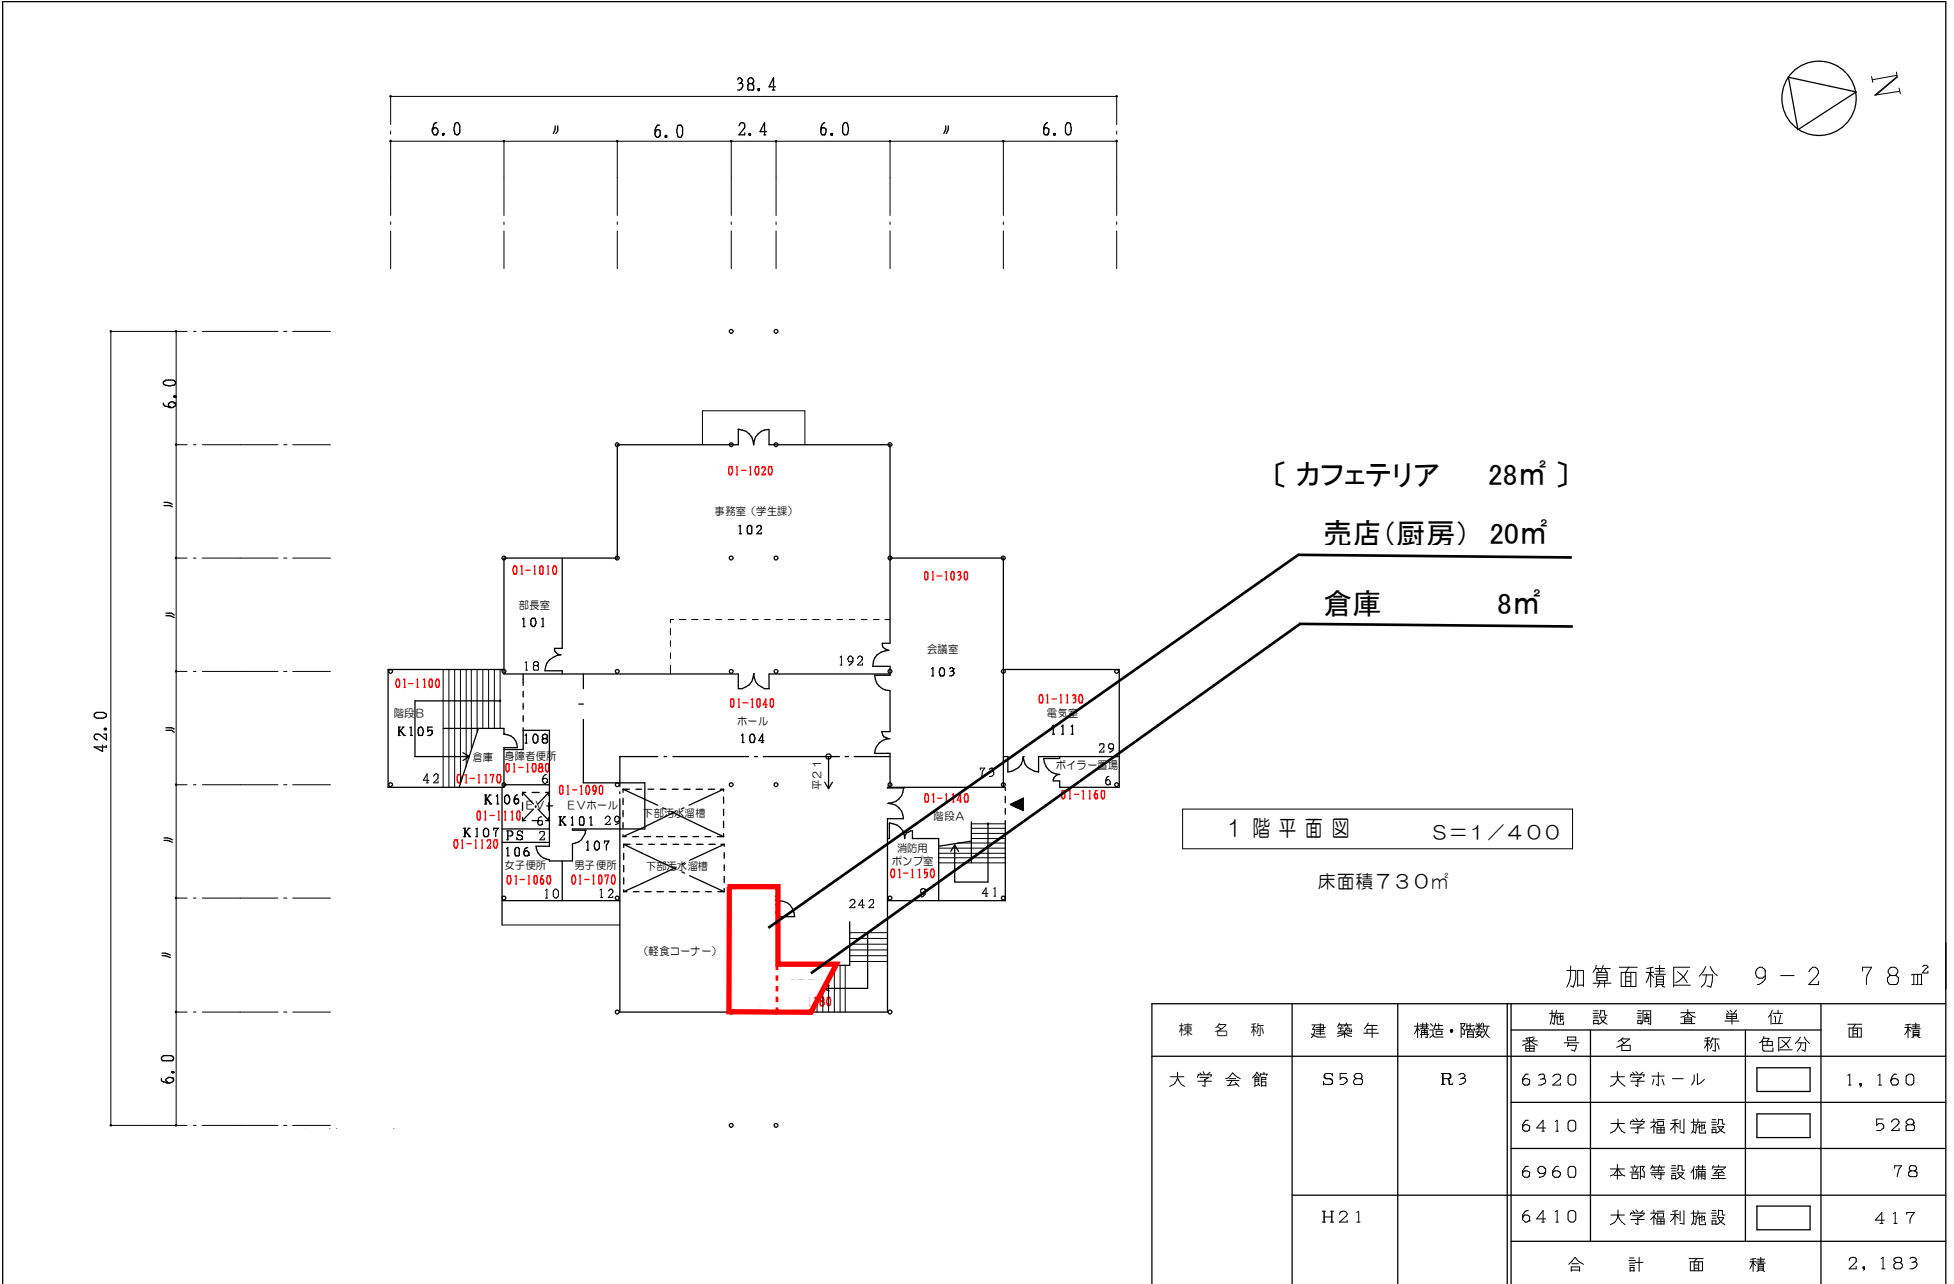

| 棟名称 | 建築年 | 構造・階数 | 施設調査単位 | | | 面積 |
|---------|-----|-------|--------|--------|-------|-------|
| | | | 番号 | 名称 | 色区分 | |
| 大学会館 | S58 | R3 | 6320 | 大学ホール | □ | 1,160 |
| | | | 6410 | 大学福利施設 | □ | 528 |
| | | | 6960 | 本部等設備室 | □ | 78 |
| | H21 | | 6410 | 大学福利施設 | □ | 417 |
| 合 計 面 積 | | | | | 2,183 | |