


○自動販売機設置場所（基本）

NO	設置棟名	階数	設置場所	種類
1	病院	1	お見送りスペース（屋外）	飲料
2	病院	1	業者搬入口（屋外）	飲料
3	病院	1	センターモール	飲料
4	病院	2	エントランスホール	飲料
5	病院	2	エントランスホール	マスク
6	病院	2	救急外来出入口	飲料
7	病院	2	救急外来出入口	マスク
8	病院	2	時間外出入口	飲料
9	病院	2	エレベータホール	飲料
10	病院	2	エレベータホール	飲料
11	病院	2	エレベータホール	飲料
12	病院	3	エントランスホール	飲料
13	病院	3	患者サロン	飲料
14	病院	3	患者サロン	飲料
15	病院	7	デイルーム	飲料
16	病院	8	デイルーム	飲料
17	病院	9	デイルーム	飲料
18	病院	10	デイルーム	飲料
19	病院	11	デイルーム	飲料
20	病院	12	デイルーム	飲料
21	病院	13	デイルーム	飲料
22	教育棟（B棟）	1	出入口	飲料
23	先端医学研究センター棟（C棟）	2	ラウンジ	飲料
24	先端医学研究センター棟（C棟）	3	ラウンジ	飲料
25	先端医学研究センター棟（C棟）	4	ラウンジ	飲料
26	先端医学研究センター棟（C棟）	4	ラウンジ	補助食品
27	先端医学研究センター棟（C棟）	5	ラウンジ	飲料
28	先端医学研究センター棟（C棟）	5	ラウンジ	補助食品
29	管理・研修棟（D棟）	B1	リフレッシュコーナー	飲料
30	管理・研修棟（D棟）	B1	リフレッシュコーナー	補助食品
31	管理・研修棟（D棟）	1	出入口	飲料
32	管理・研修棟（D棟）	4	ホワイエ	飲料
33	立体駐車場	2	—	飲料
34	外構	-	体育館入口付近	飲料
35	外構	-	病院側バス停留所付近	飲料
36	外構	-	医学部側バス停留所付近	飲料

※立体駐車場の設計上、1台のみ指定の場所のみ設置可能。

医学部及び病院（新キャンパス）自動販売機設置場所

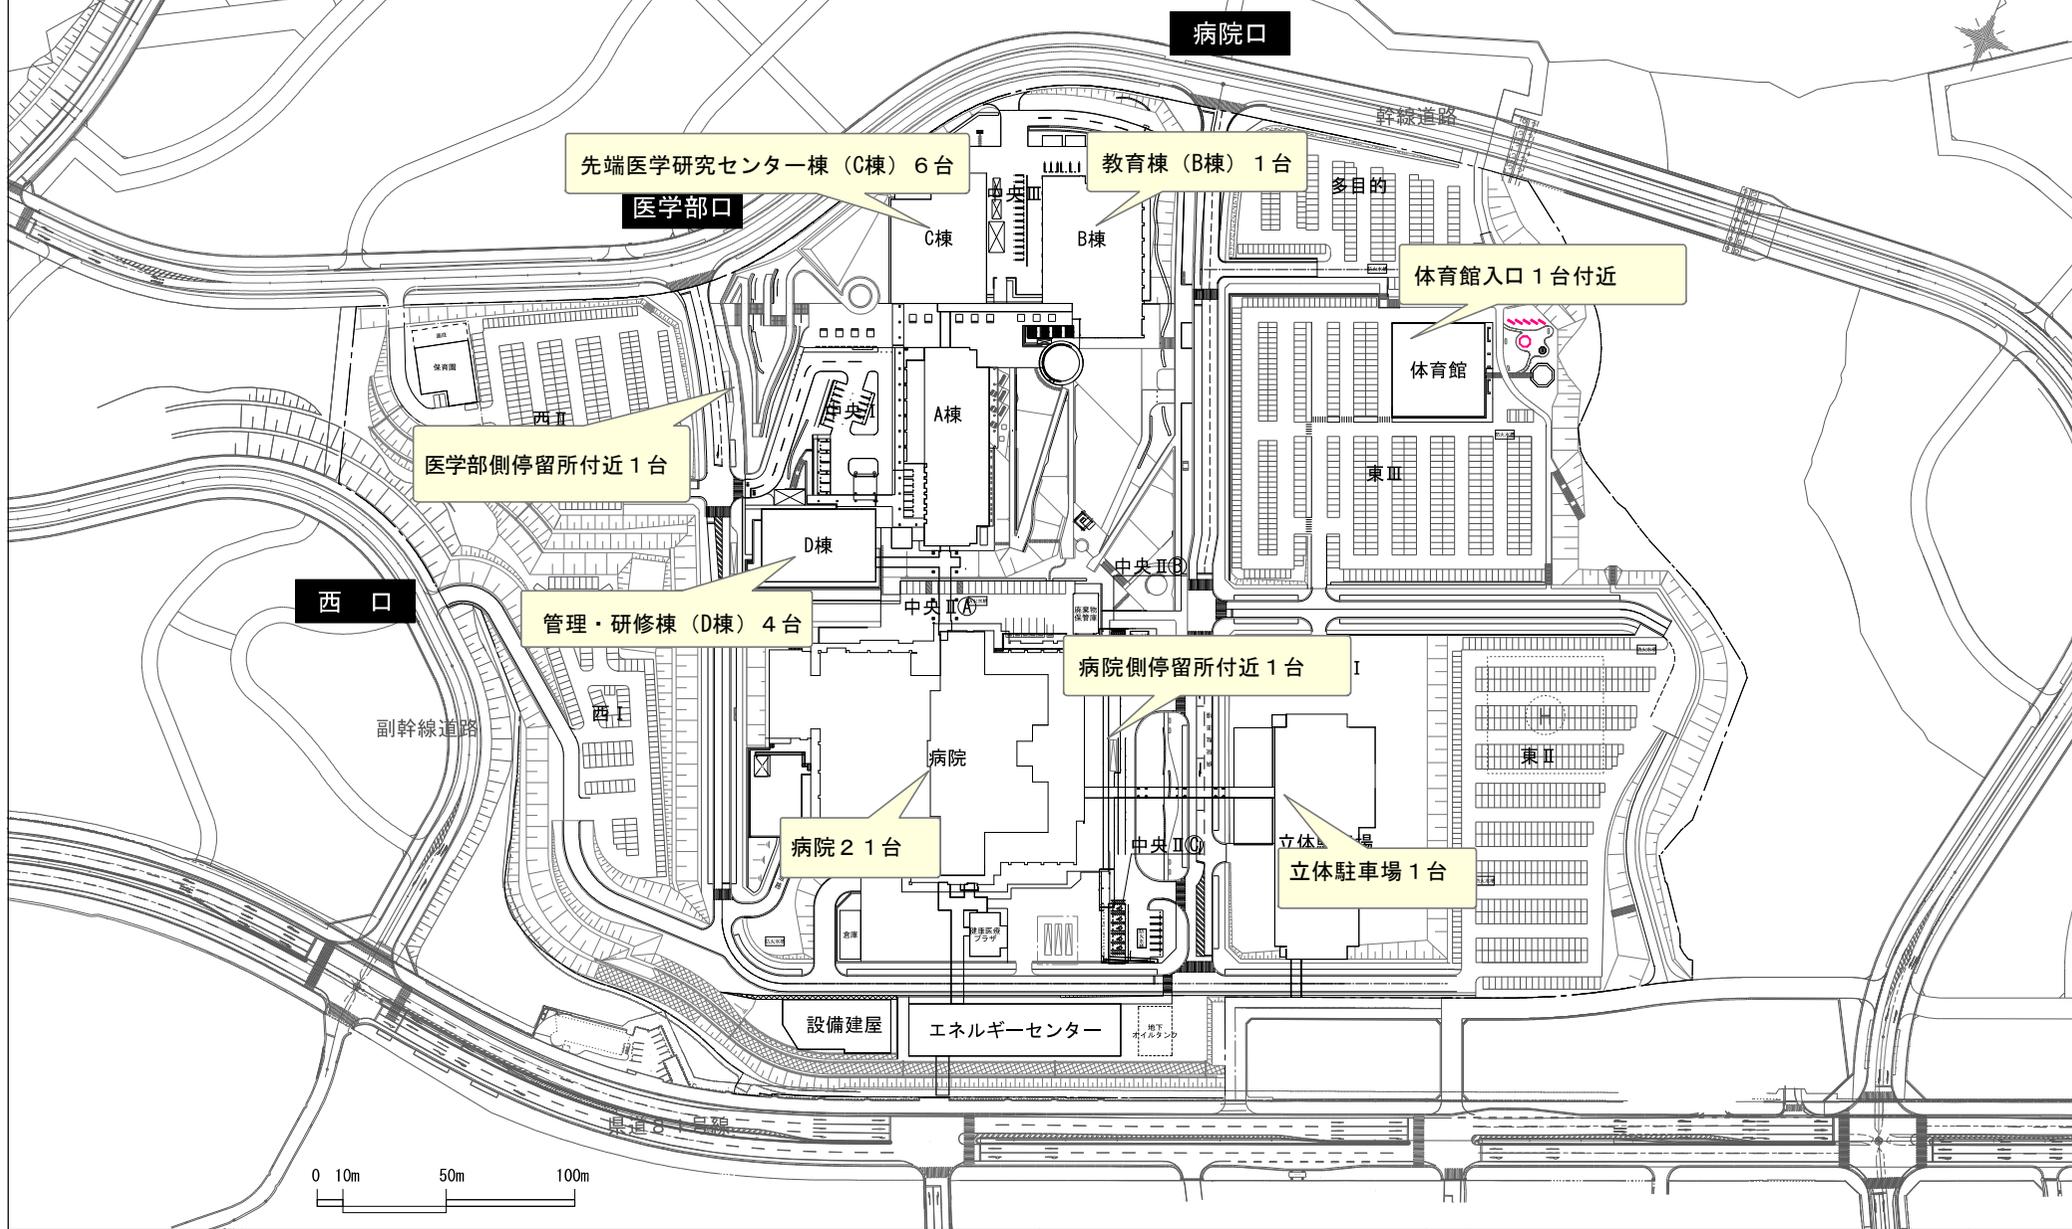

0 10m 50m 100m