


駐車場位置と入構ゲート配置図

各種動線計画図（案）

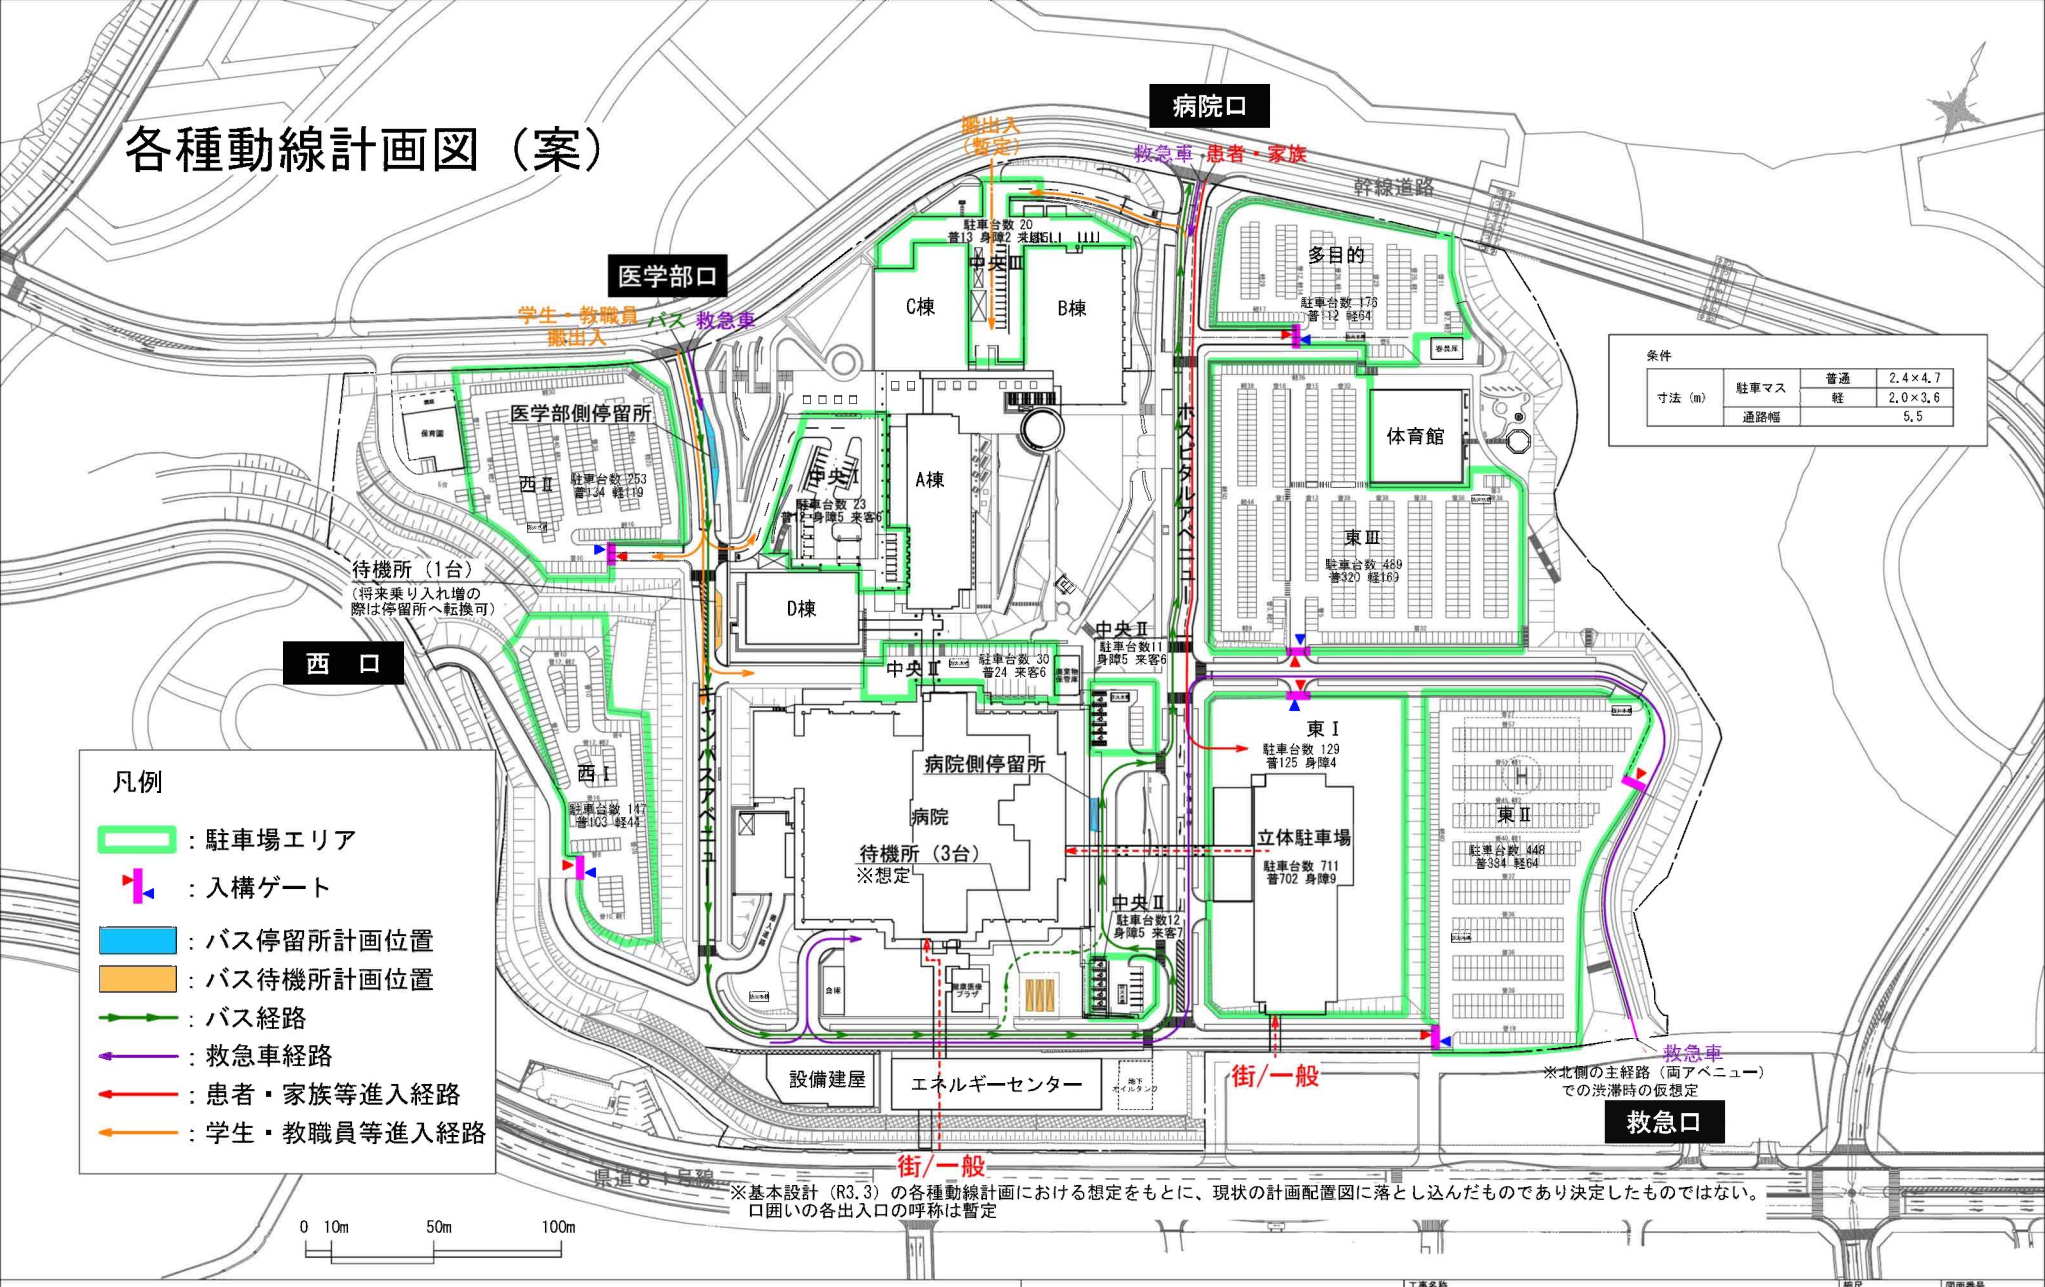

条件

寸法 (m)	駐車マス	普通	2.4×4.7
		軽	2.0×3.6
	通路幅	5.5	

凡例

- 緑色枠：駐車場エリア
- 紫矢印：入構ゲート
- 青色枠：バス停留所計画位置
- 黄色枠：バス待機所計画位置
- 緑色線：バス経路
- 紫色線：救急車経路
- 赤色線：患者・家族等進入経路
- オレンジ色線：学生・教職員等進入経路

※基本設計（R3.3）の各種動線計画における想定をもとに、現状の計画配置図に落とし込んだものであり決定したものではない。
口囲いの各出入口の呼称は暫定