
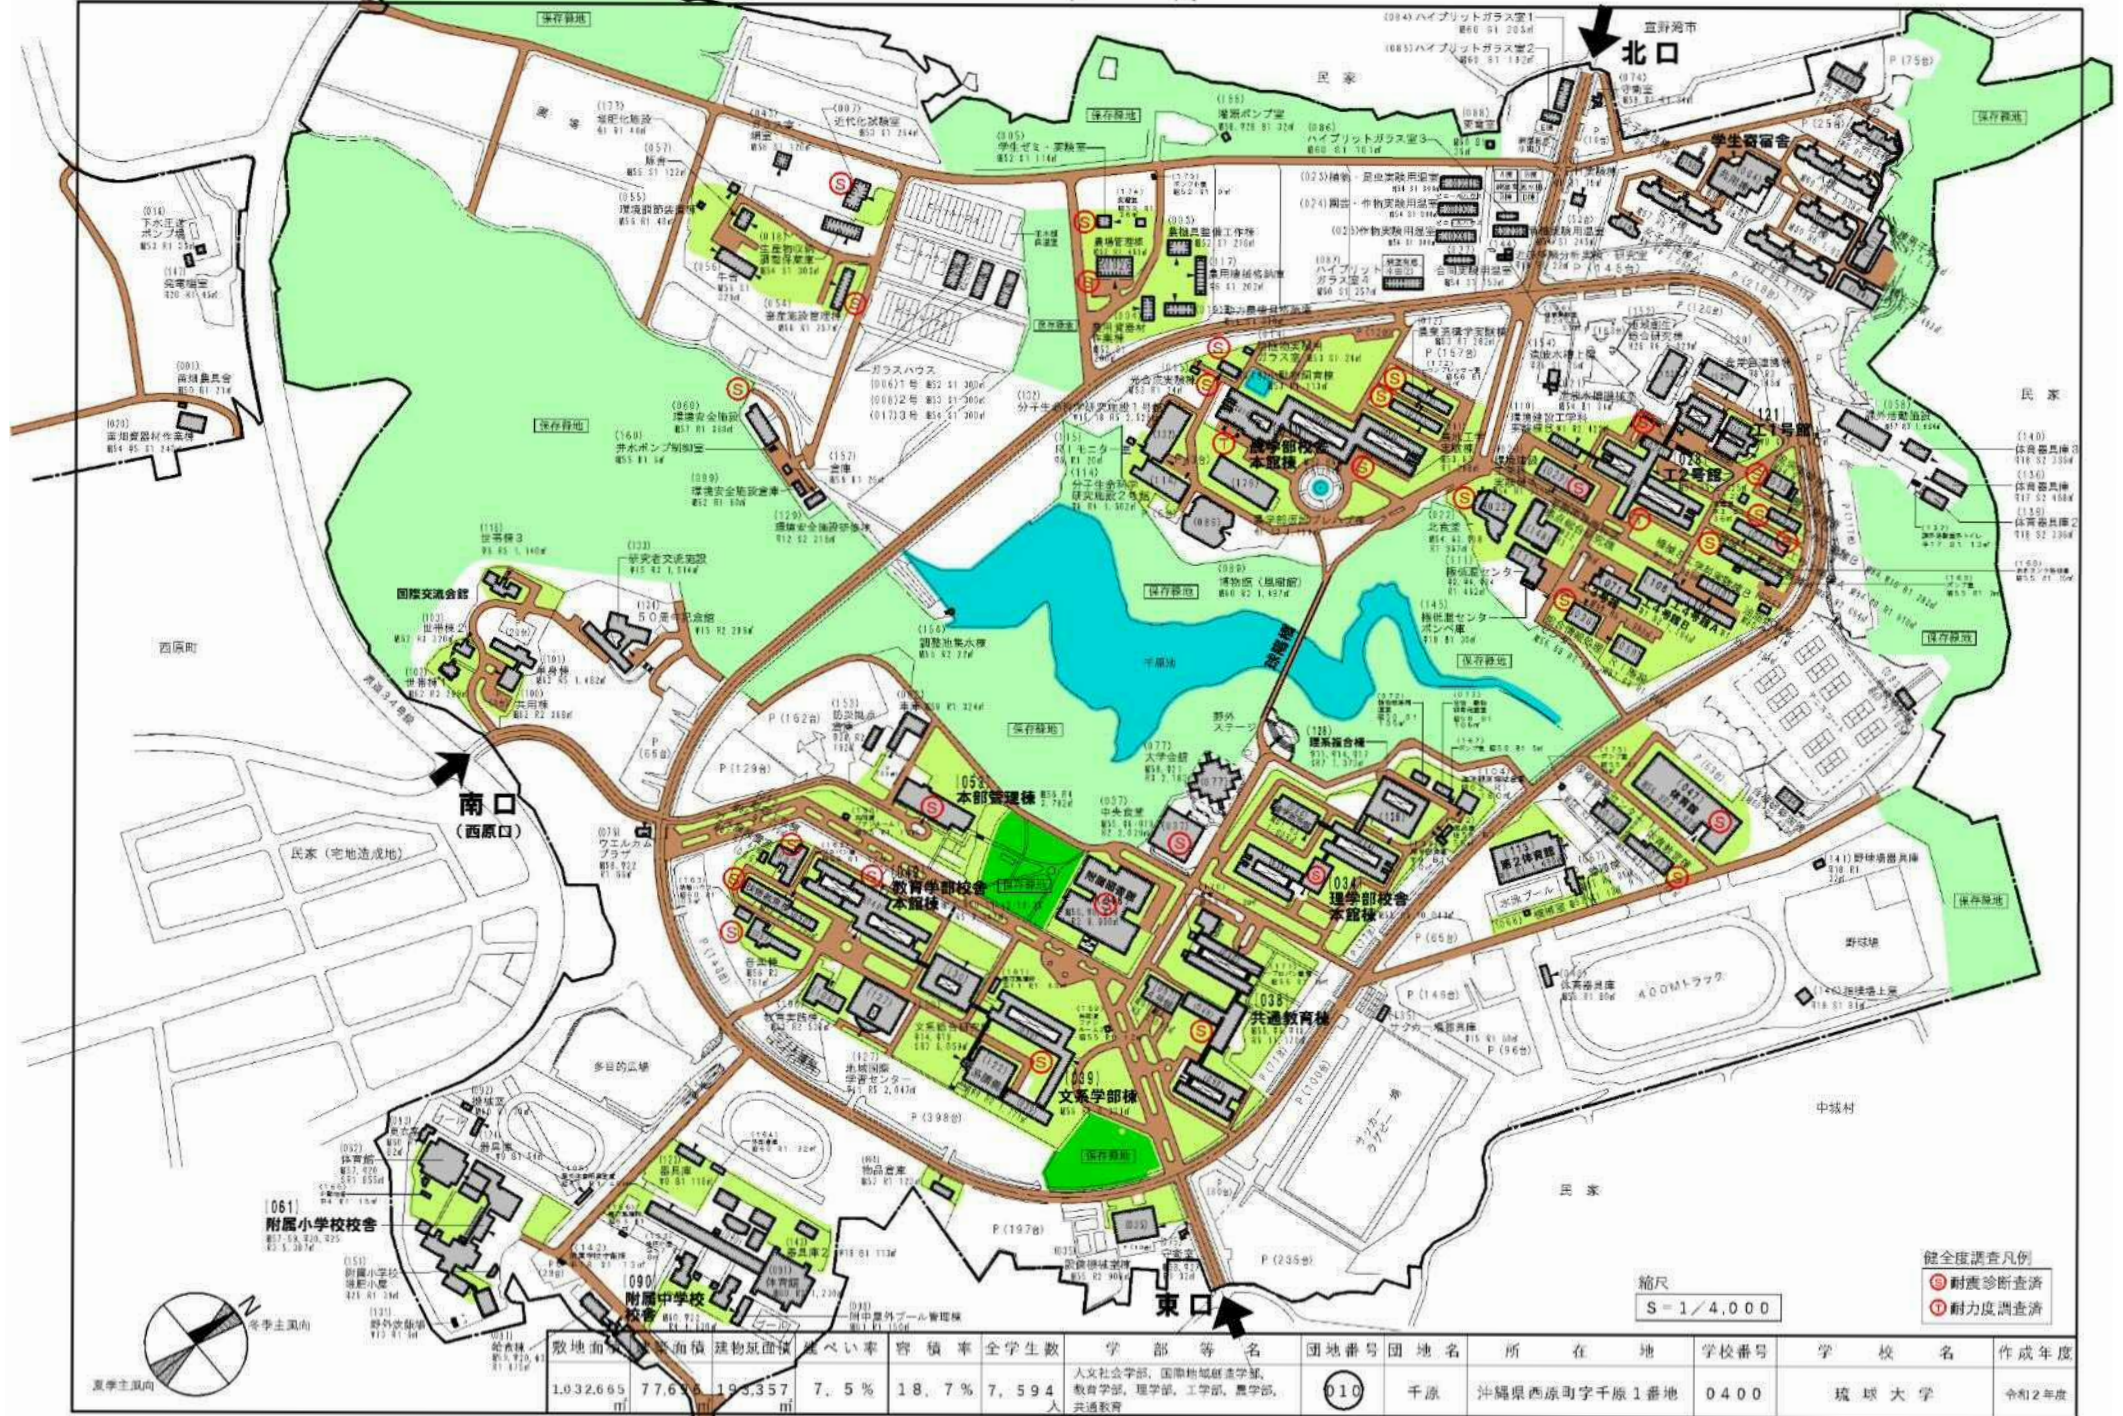


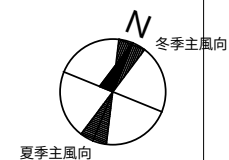


$$S = 1/2,000$$

棟数：12 (MAX 60%) (MAX 200%)
準住居地域

学校番号	学 校 名	団地番号	団 地 名	棟 番 号
0400	琉 球 大 学	018	西 普 天 間 団 地	001

Architectural floor plan of the Rinko University Hospital building. The plan shows various rooms, corridors, and utility areas. The building is color-coded by construction area (加算面積) and includes a detailed table of area calculations and a summary table.

加算面積 (Construction Area) Legend:

- 加算面積 7-5: 高エネルギー設備 (High Energy Equipment) 面積 1,316㎡
- 加算面積 9-2: 設備等 (Equipment) 面積 1,526㎡
- 加算面積 7-9: 高圧機・高圧圧入機 (High Pressure Machine/High Pressure Injection Machine) 面積 1,335㎡
- 加算面積 7-1: SPD倉庫 (SPD Warehouse) 面積 160㎡
- 加算面積 7-6: MR1-C'T (MR1-C'T) 面積 598㎡
- 加算面積 7-7: 医用サイクロtron (Medical Cyclotron) 面積 791㎡
- 加算面積 7-4: 診療部 (Clinic) 面積 191㎡
- 加算面積 7-1: 診療室・検査室 (Clinic/Exam Room) 面積 105㎡

Area Calculation Table:

区分	区分番号	当該階面積	全体面積
7-1	265㎡	8,552㎡	
7-2	0㎡	1,064㎡	
7-4	519㎡	519㎡	
7-5	1,316㎡	1,316㎡	
7-6	598㎡	901㎡	
7-7	791㎡	791㎡	
7-9	433㎡	433㎡	
7-10	0㎡	501㎡	
7-11	0㎡	607㎡	
9-2	1,526㎡	7,834㎡	
合計		22,518㎡	

Summary Table:

棟名	棟名	構造・階数	建築年	面積	色区分	名称	番号	面積	色区分	名称	番号	面積	色区分	名称	番号	面積
琉球大学病院	琉球大学病院	R6 (2024)	SR14	07	61,926	医学部附属病院	4010	61,926	61,926	医学部附属病院	4010	61,926	61,926	医学部附属病院	4010	61,926
				09	7,834	附属病院	6830	7,834	附属病院	6830	7,834	7,834	附属病院	6830	7,834	7,834
						大学設備等	6940			大学設備等	6940			大学設備等	6940	

Building Area: 10,533㎡

建築面積：10,533 m²

整理番号	3	-1-
------	---	-----

1 階平面図

$$S = 1/500$$

床面積 9,166 m²

棟別平面図

学校番号	学 校 名	団地番号	団 地 名	棟 番 号
0400	琉 球 大 学	018	西 普 天 間 団 地	001

国立大学等施設実態報告(様式3)


区分範囲	区分番号	当該階面積	全体面積
	7-1	3,214㎡	8,552㎡
	7-2	478㎡	1,064㎡
	7-4	0㎡	519㎡
	7-5	0㎡	1,316㎡
	7-6	303㎡	901㎡
	7-7	0㎡	791㎡
	7-9	0㎡	433㎡
	7-10	501㎡	501㎡
	7-11	0㎡	607㎡
	9-2	639㎡	7,834㎡
合計		22,518㎡	

加算面積 7-6
MR1-CT
面積303㎡

加算面積 9-2
災害センター・守衛室
面積493㎡

加算面積 7-2
高度救命救急センター
災害発生センタ
ICU病室
面積478㎡

未完

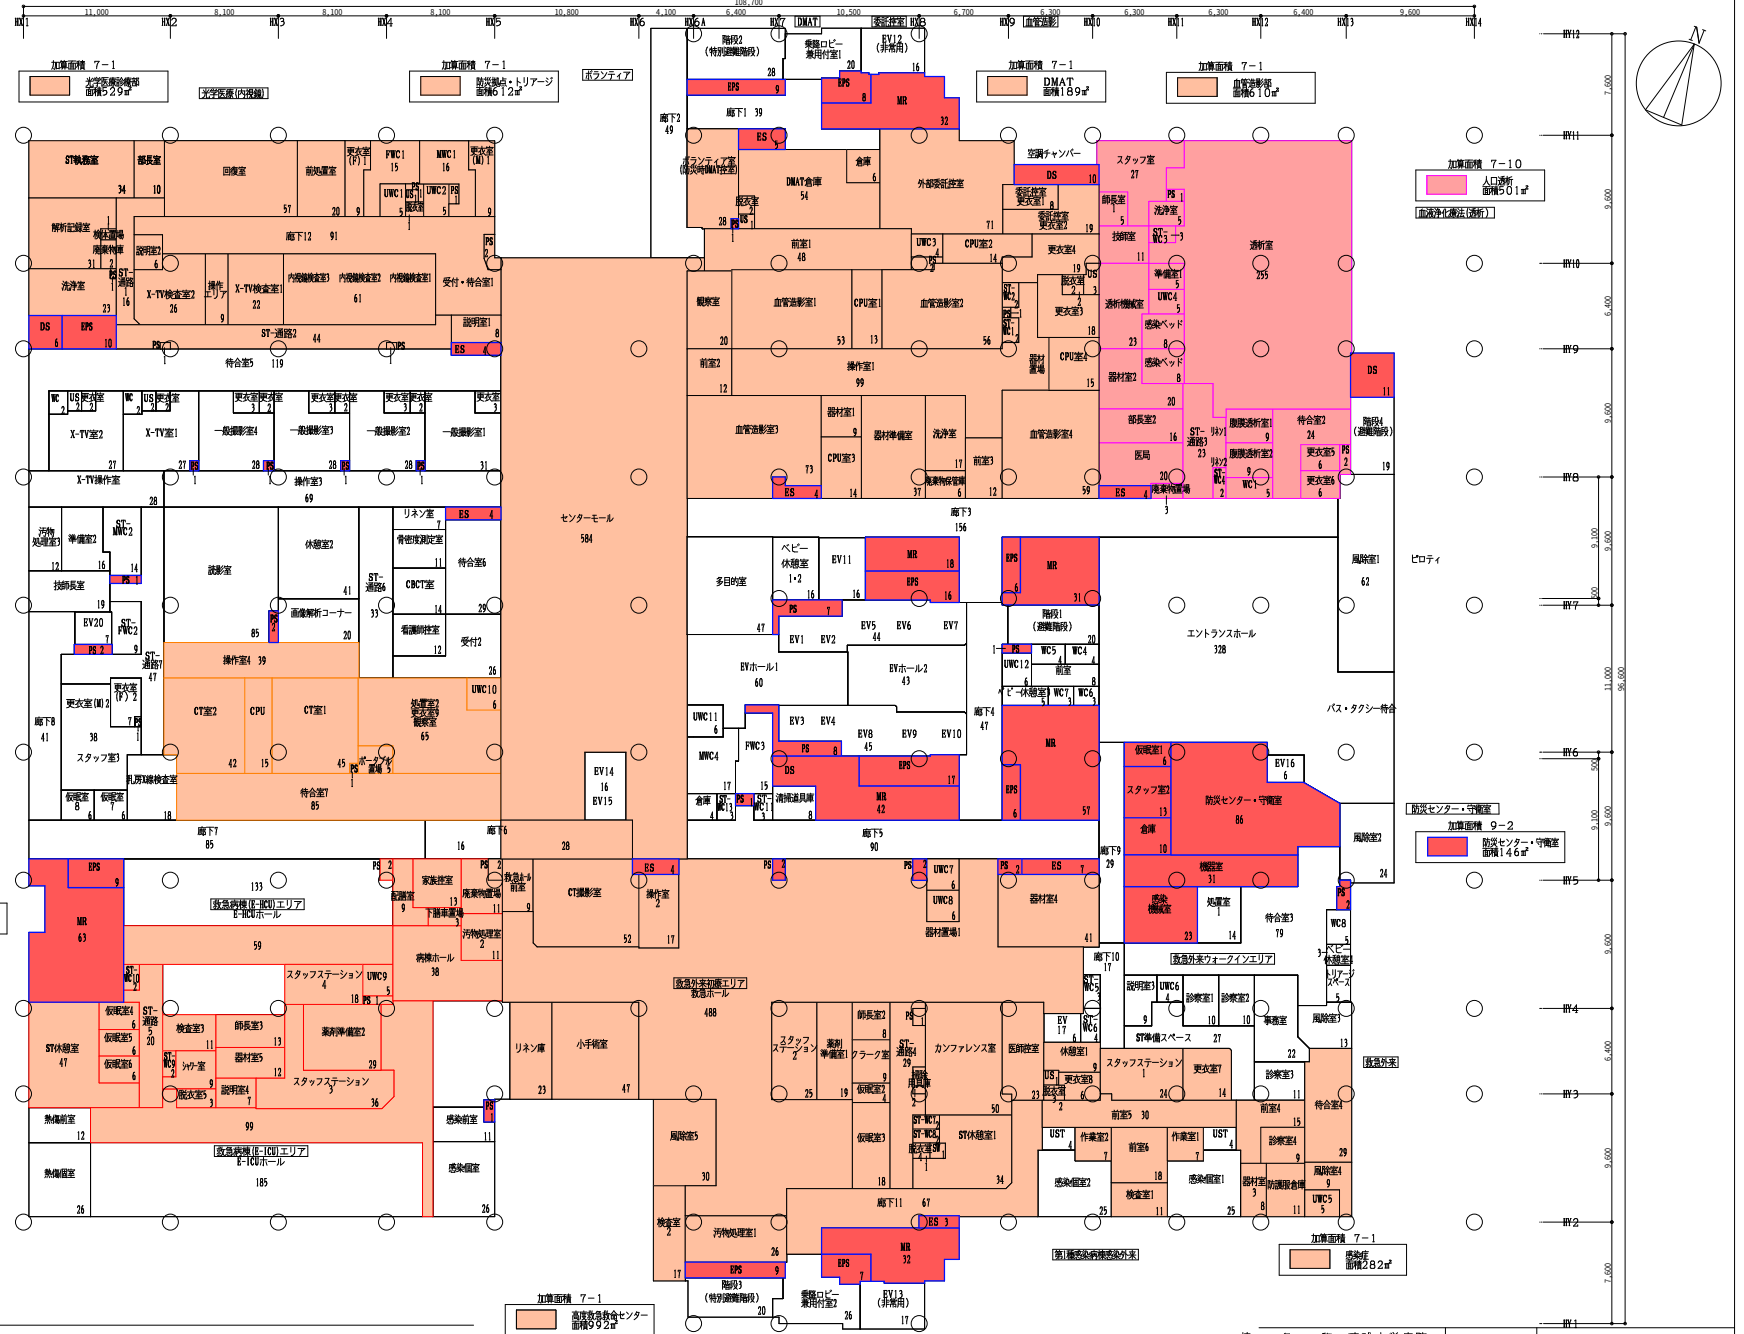

加算面積 7-1
高度救命救急センター
面積992㎡

加算面積 7-1
多機能
面積282㎡

2階平面図 S=1/500 床面積 8,091㎡

名 称: 琉球大学病院
建 築 年: 2024年
構 造・階 数: SR14
建 築 面 積: 10,533㎡
床 面 積 (全体): 69,760㎡

整理番号 3 -2-

棟別平面図

学校番号	学 校 名	団地番号	団 地 名	棟 番 号
0400	琉 球 大 学	018	西 普 天 間 団 地	001

国立大学等施設実態報告(様式3)



未完

3階平面図

5

S=1/500

床面積 7,929㎡


名称: 琉球大学病院
 年: 2024年
 構造・階数: SR14
 建築面積: 10,533㎡
 床面積(全体): 69,760㎡

整理番号 3 -3-

棟別平面図

学校番号	学 校 名	団地番号	団 地 名	棟 番 号
0400	琉 球 大 学	018	西 普 天 間 団 地	001

国立大学等施設実態報告(様式3)

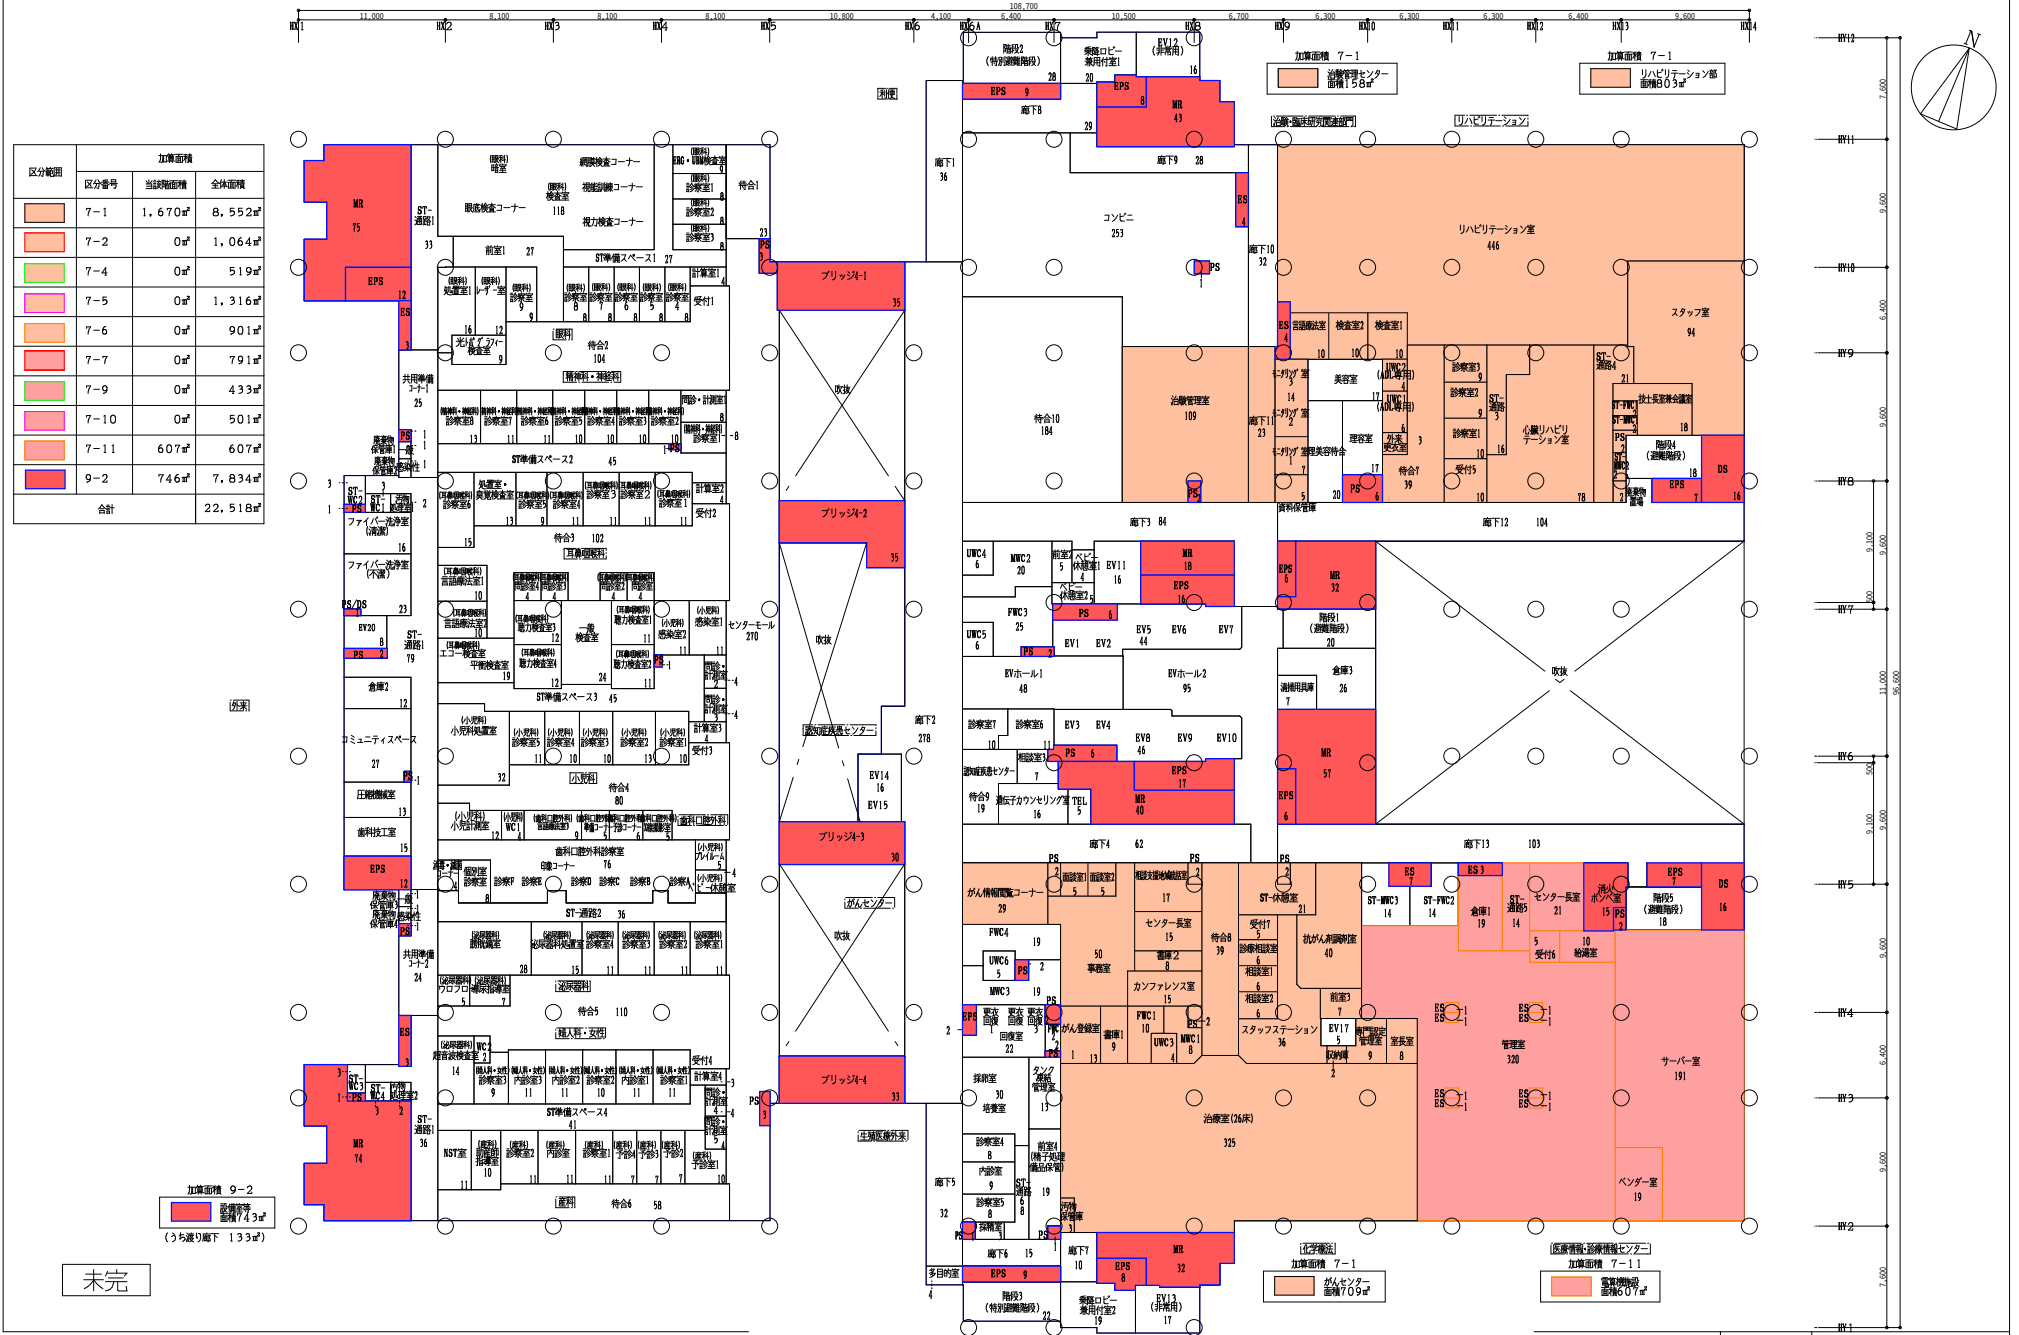

棟別平面図

学校番号	学 校 名	団地番号	団 地 名	棟 番 号
0400	琉 球 大 学	018	西 普 天 間 団 地	001

国立大学等施設実態報告（様式3）

区分番号	加算面積	当該面積	全体面積
7-1	1,469㎡	8,552㎡	
7-2	586㎡	1,064㎡	
7-4	0㎡	519㎡	
7-5	0㎡	1,316㎡	
7-6	0㎡	901㎡	
7-7	0㎡	791㎡	
7-9	0㎡	433㎡	
7-10	0㎡	501㎡	
7-11	0㎡	607㎡	
9-2	493㎡	7,834㎡	
合計		22,518㎡	

加算面積 7-1
周産母子センター
面積1,469㎡

5階平面図

7

S=1/500

床面積 7,325㎡

名 称：琉球大学病院
建 築 年：2024年
構 造・階 数：SR14
建 築 面 積：10,533㎡
床 面 積（全体）：69,760㎡

整理番号

3

-5-

未完

棟 別 平 面 図

学校番号	学 校 名	団地番号	団 地 名	棟 番 号
0400	琉 球 大 学	018	西 普 天 間 団 地	001

国立大学等施設実態報告（様式3）

区分範囲	加算面積	
	区分番号	当該階面積
	7-1	849㎡
	7-2	0㎡
	7-4	0㎡
	7-5	0㎡
	7-6	0㎡
	7-7	0㎡
	7-9	0㎡
	7-10	0㎡
	7-11	0㎡
	9-2	987㎡
合計		22,518㎡

加算面積 7-1
MRセンター
面積363㎡

加算面積 7-1
MRセンター
面積466㎡

加算面積 9-2
MRセンター
面積987㎡

未完

6階平面図

S=1/500 床面積 4,972㎡


8

構 造 名 称：琉球大学病院
建 築 年：2024年
構 造・階 数：SR14
建 築 面 積：10,533㎡
床 面 積（全体）：69,760㎡

整理番号

3


-6-

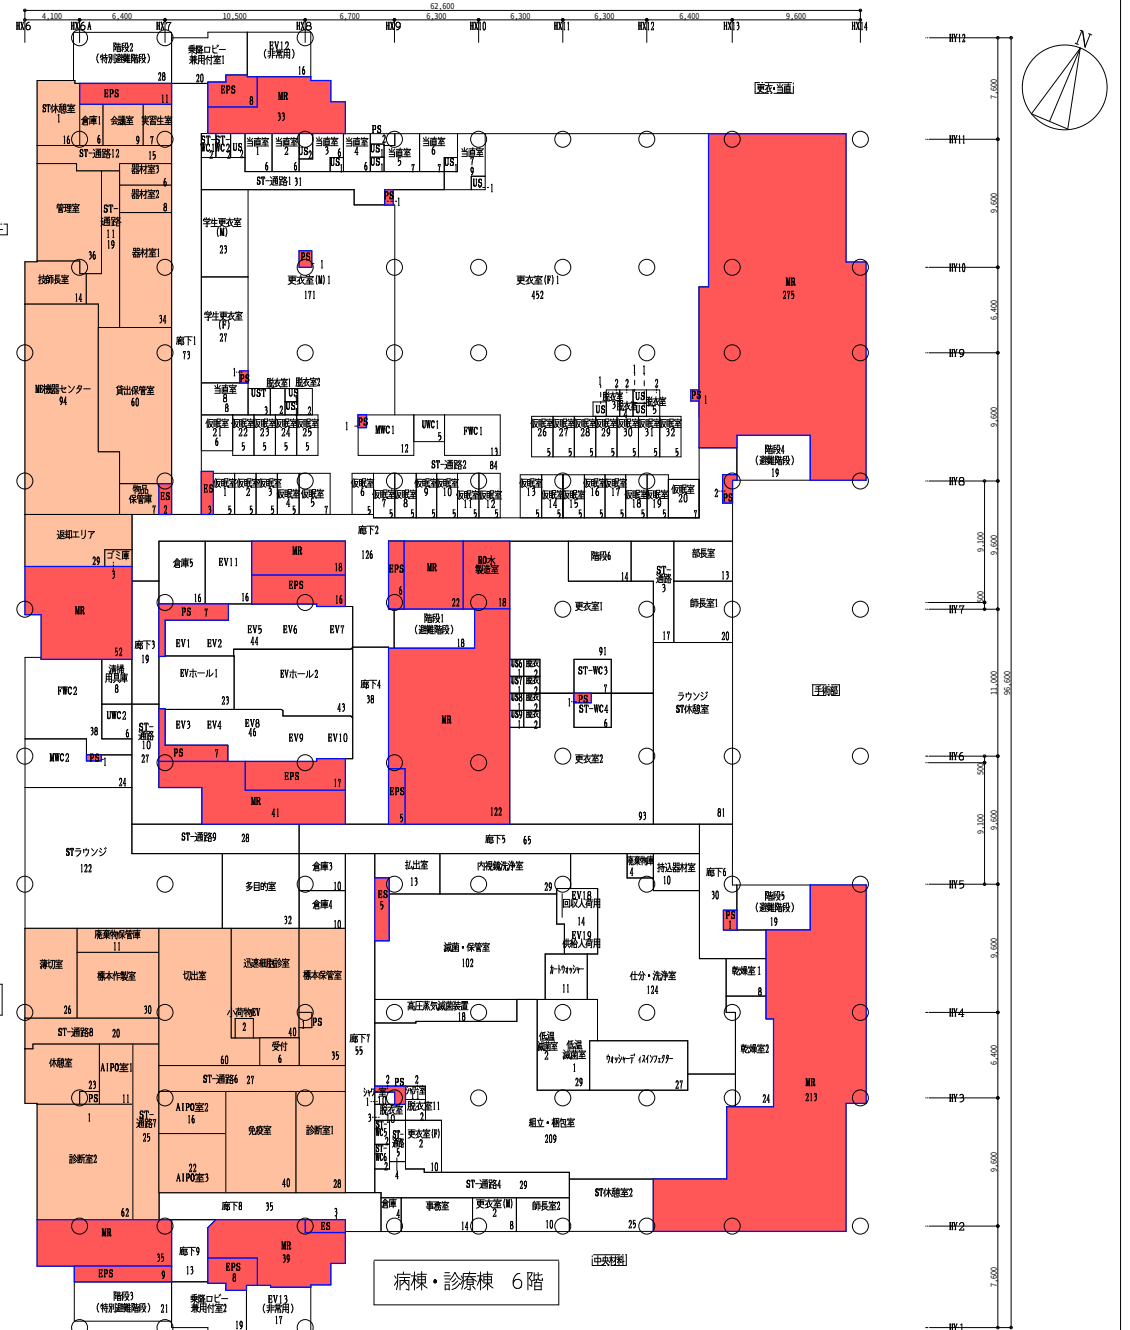

棟 別 平 面 図

学校番号	学 校 名	団地番号	団 地 名	棟 番 号
0400	琉 球 大 学	018	西 普 天 間 団 地	001

國立大學等施設実態報告（様式3）

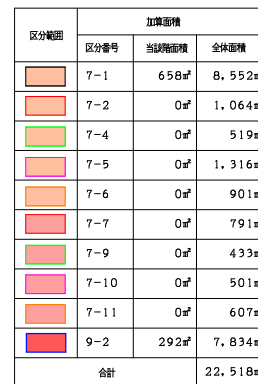

未完

7階平面図

S=1/500	床面積 3,132m ²
---------	-------------------------


棟名稱	： 琉球大学病院
建築年	： 2024 年
構造・階数	： S R 1 4
建築面積	： 10, 533 m ²
床面積（全体）	： 69, 760 m ²

整理番号	3	-7-
------	---	-----

学校番号	学 校 名	団地番号	団 地 名	棟 番 号
0400	琉 球 大 学	018	西 普 天 間 団 地	001

国立大学等施設実態報告(様式3)

区分範囲	加算面積		
	区分番号	当該階面積	全体面積
	7-1	0㎡	8,552㎡
	7-2	0㎡	1,064㎡
	7-4	0㎡	519㎡
	7-5	0㎡	1,316㎡
	7-6	0㎡	901㎡
	7-7	0㎡	791㎡
	7-9	0㎡	433㎡
	7-10	0㎡	501㎡
	7-11	0㎡	607㎡
	9-2	249㎡	7,834㎡
合計			22,518㎡

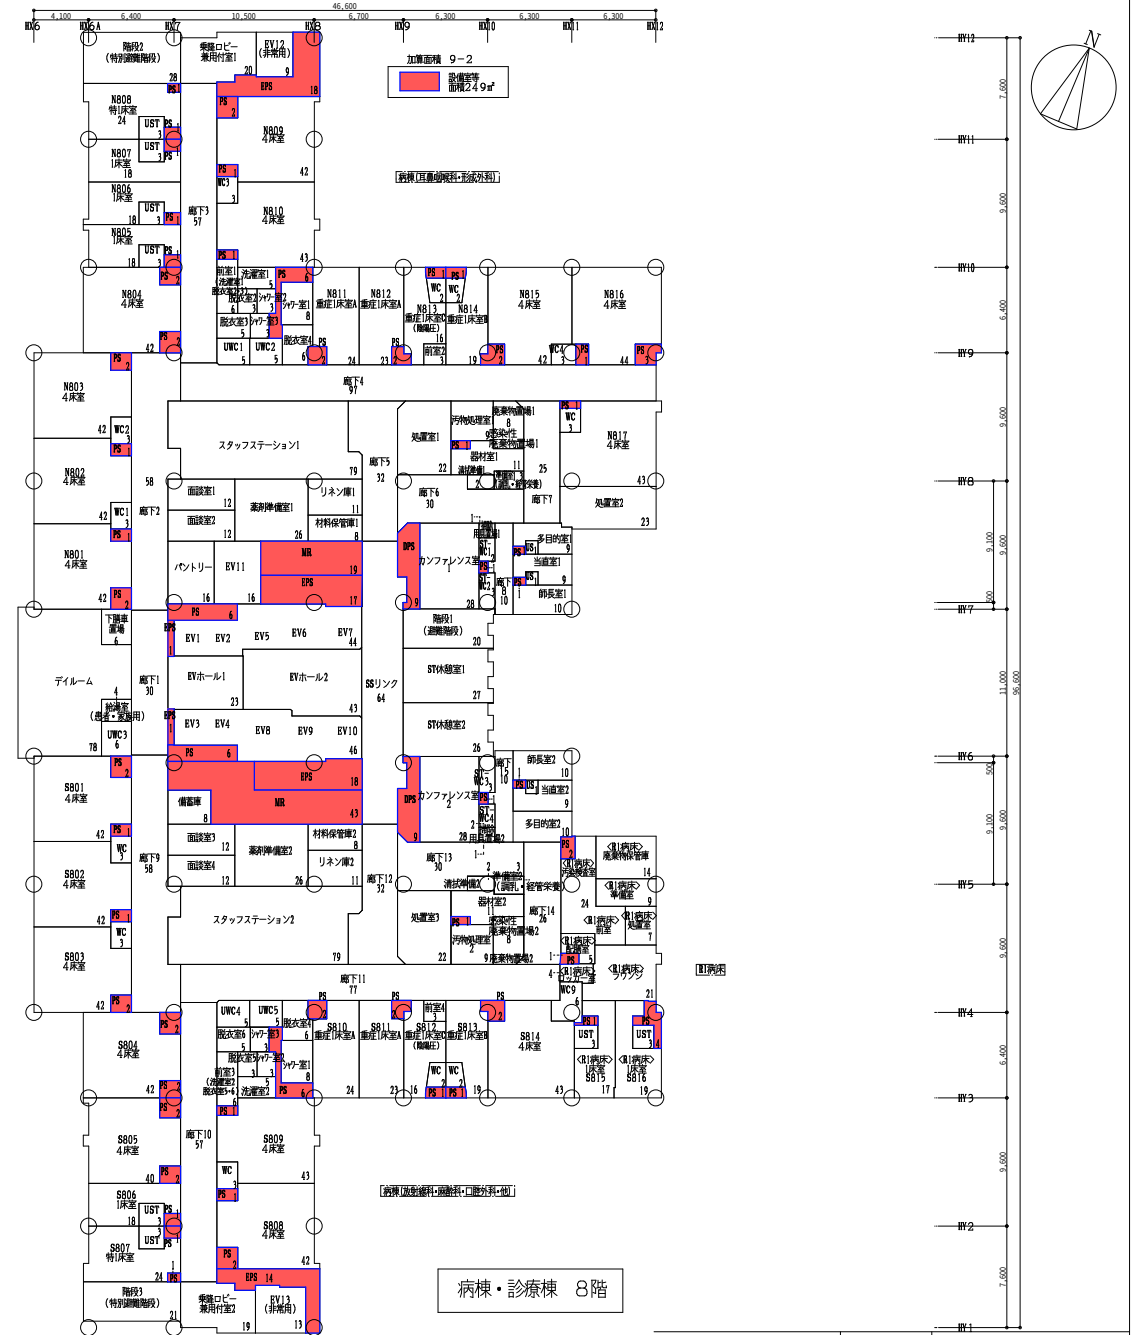

未完

8階平面図

S=1/500 床面積 3,133㎡

構 造 数: SR14
建 築 年: 2024年
床面積(全体): 69,760㎡

整理番号

3


-8-

学校番号	学 校 名	団地番号	団 地 名	棟 番 号
0400	琉 球 大 学	018	西 普 天 間 団 地	001

国立大学等施設実態報告(様式3)

区分範囲	加算面積		
	区分番号	当該階面積	全体面積
	7-1	0㎡	8,552㎡
	7-2	0㎡	1,064㎡
	7-4	0㎡	519㎡
	7-5	0㎡	1,316㎡
	7-6	0㎡	901㎡
	7-7	0㎡	791㎡
	7-9	0㎡	433㎡
	7-10	0㎡	501㎡
	7-11	0㎡	607㎡
	9-2	248㎡	7,834㎡
合計			22,518㎡

未完

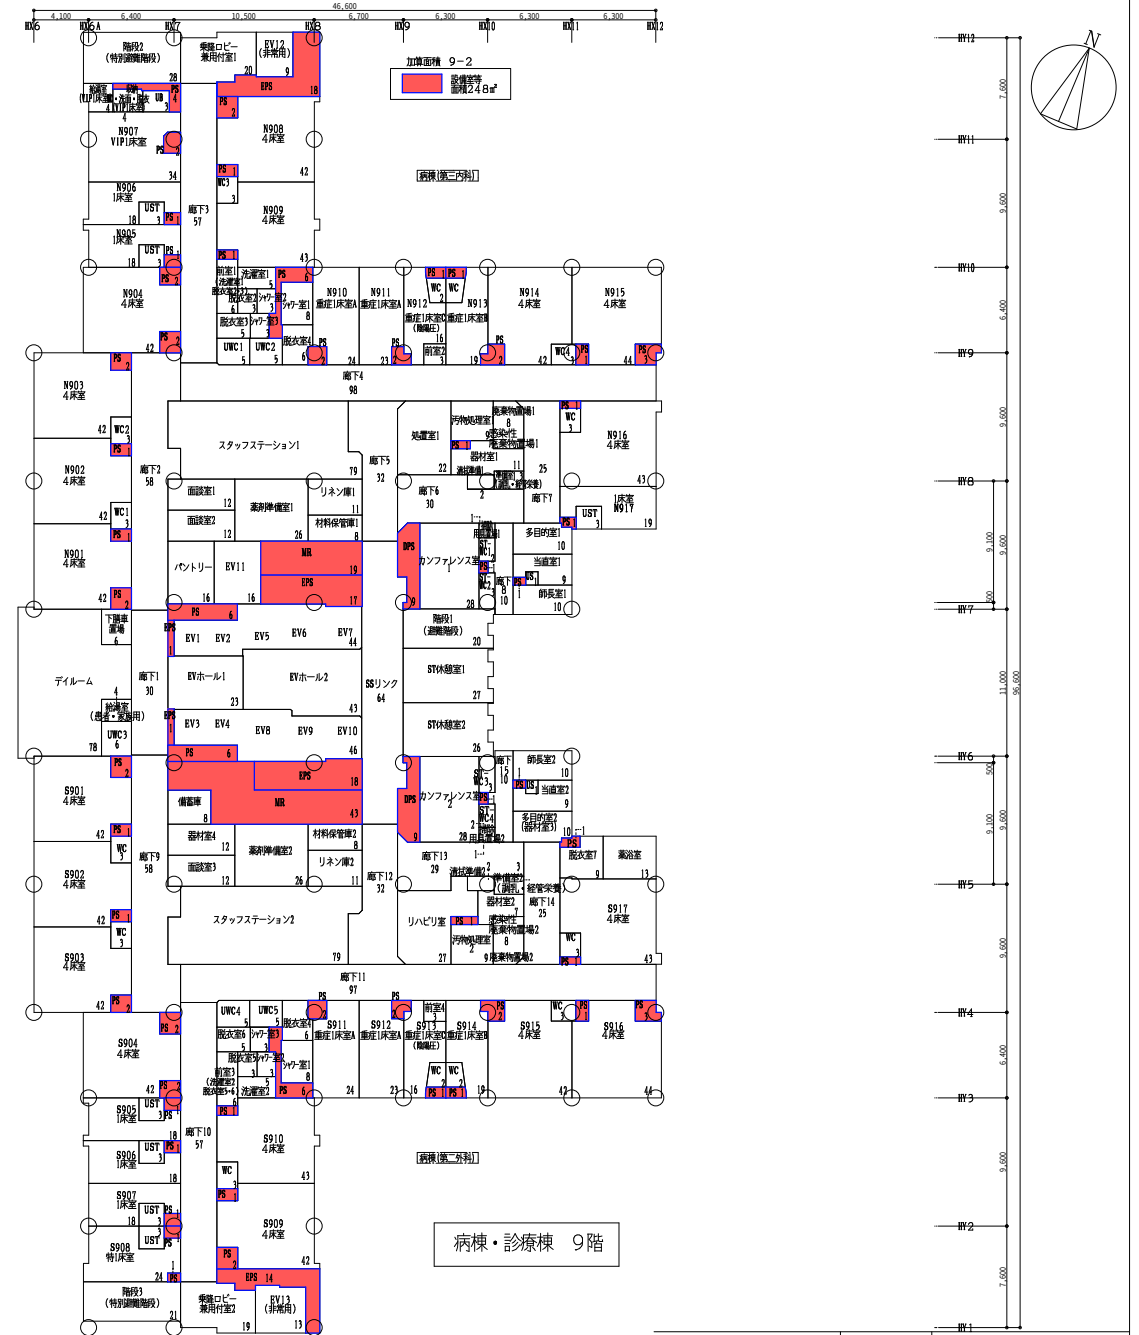

9階平面図

S=1/500 床面積 3,133㎡

名称: 琉球大学病院
建築年: 2024年
構造・階数: SR14
建築面積: 10,533㎡
床面積(全体): 69,760㎡


整理番号 3 -9-

学校番号	学 校 名	団地番号	団 地 名	棟 番 号
0400	琉 球 大 学	018	西 普 天 間 団 地	001

国立大学等施設実態報告（様式3）

区分範囲	加算面積		
	区分番号	当該階面積	全体面積
	7-1	0㎡	8,552㎡
	7-2	0㎡	1,064㎡
	7-4	0㎡	519㎡
	7-5	0㎡	1,316㎡
	7-6	0㎡	901㎡
	7-7	0㎡	791㎡
	7-9	0㎡	433㎡
	7-10	0㎡	501㎡
	7-11	0㎡	607㎡
	9-2	250㎡	7,834㎡
合計			22,518㎡

未完

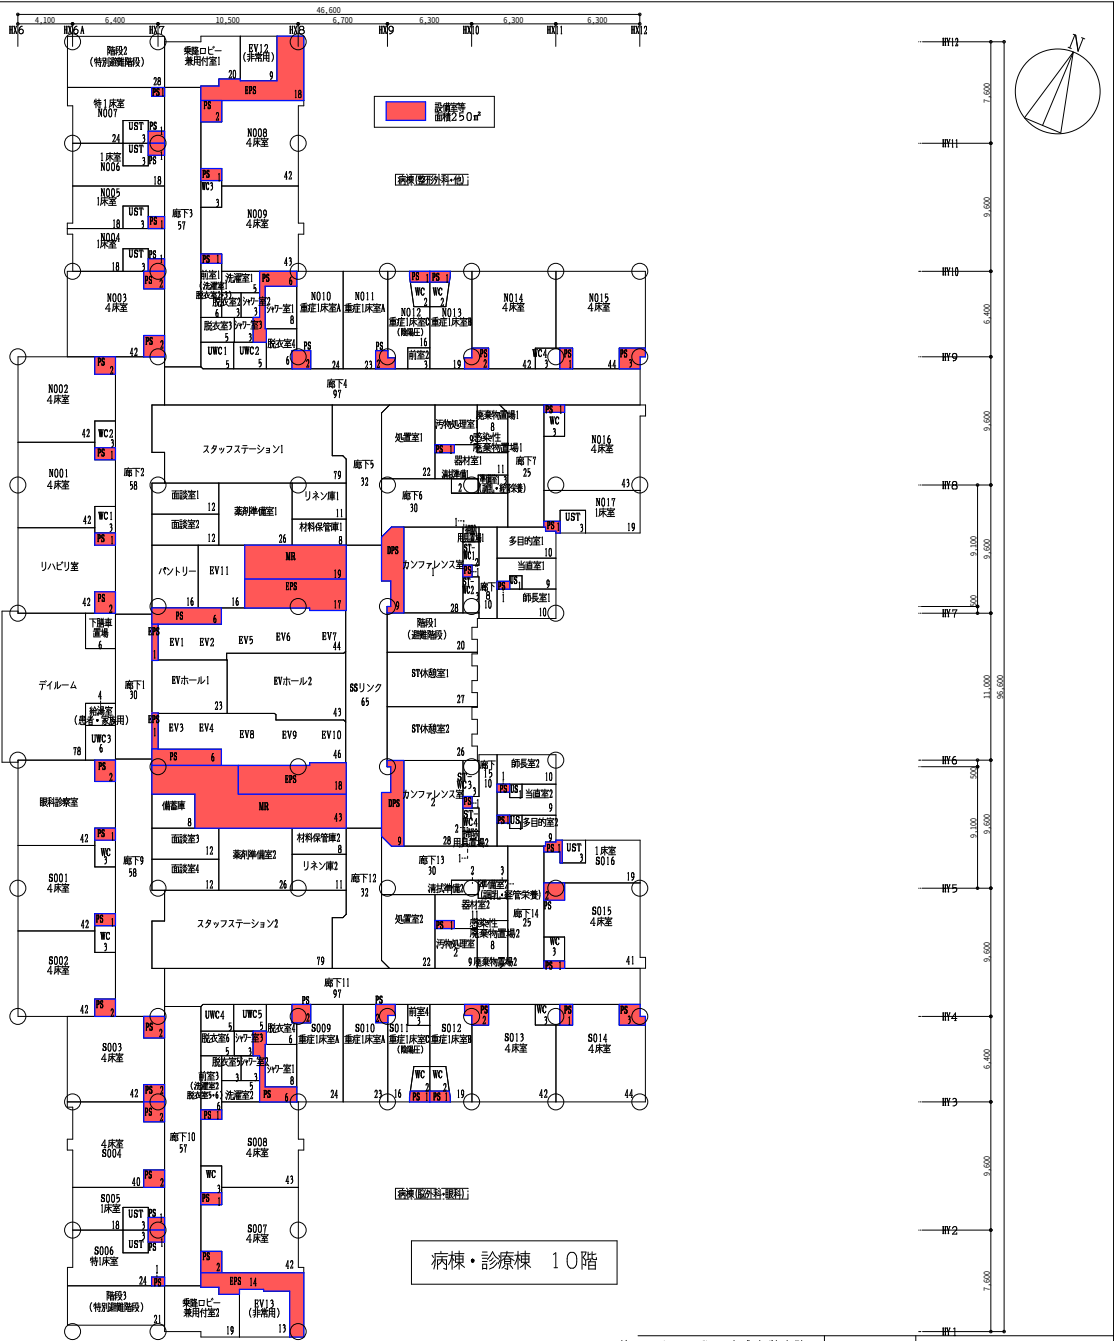

10階平面図 S=1/500 床面積 3,133㎡


名称: 琉球大学病院
建築年: 2024年
構造・階数: SR14
建築面積: 10,533㎡
床面積(全体): 69,760㎡

整理番号 3 -10-

学校番号	学 校 名	団地番号	団 地 名	棟 番 号
0400	琉 球 大 学	018	西 普 天 間 団 地	001

国立大学等施設実態報告(様式3)

区分範囲	加算面積		
	区分番号	当該階面積	全体面積
	7-1	0㎡	8,552㎡
	7-2	0㎡	1,064㎡
	7-4	0㎡	519㎡
	7-5	0㎡	1,316㎡
	7-6	0㎡	901㎡
	7-7	0㎡	791㎡
	7-9	0㎡	433㎡
	7-10	0㎡	501㎡
	7-11	0㎡	607㎡
	9-2	248㎡	7,834㎡
	合計		22,518㎡

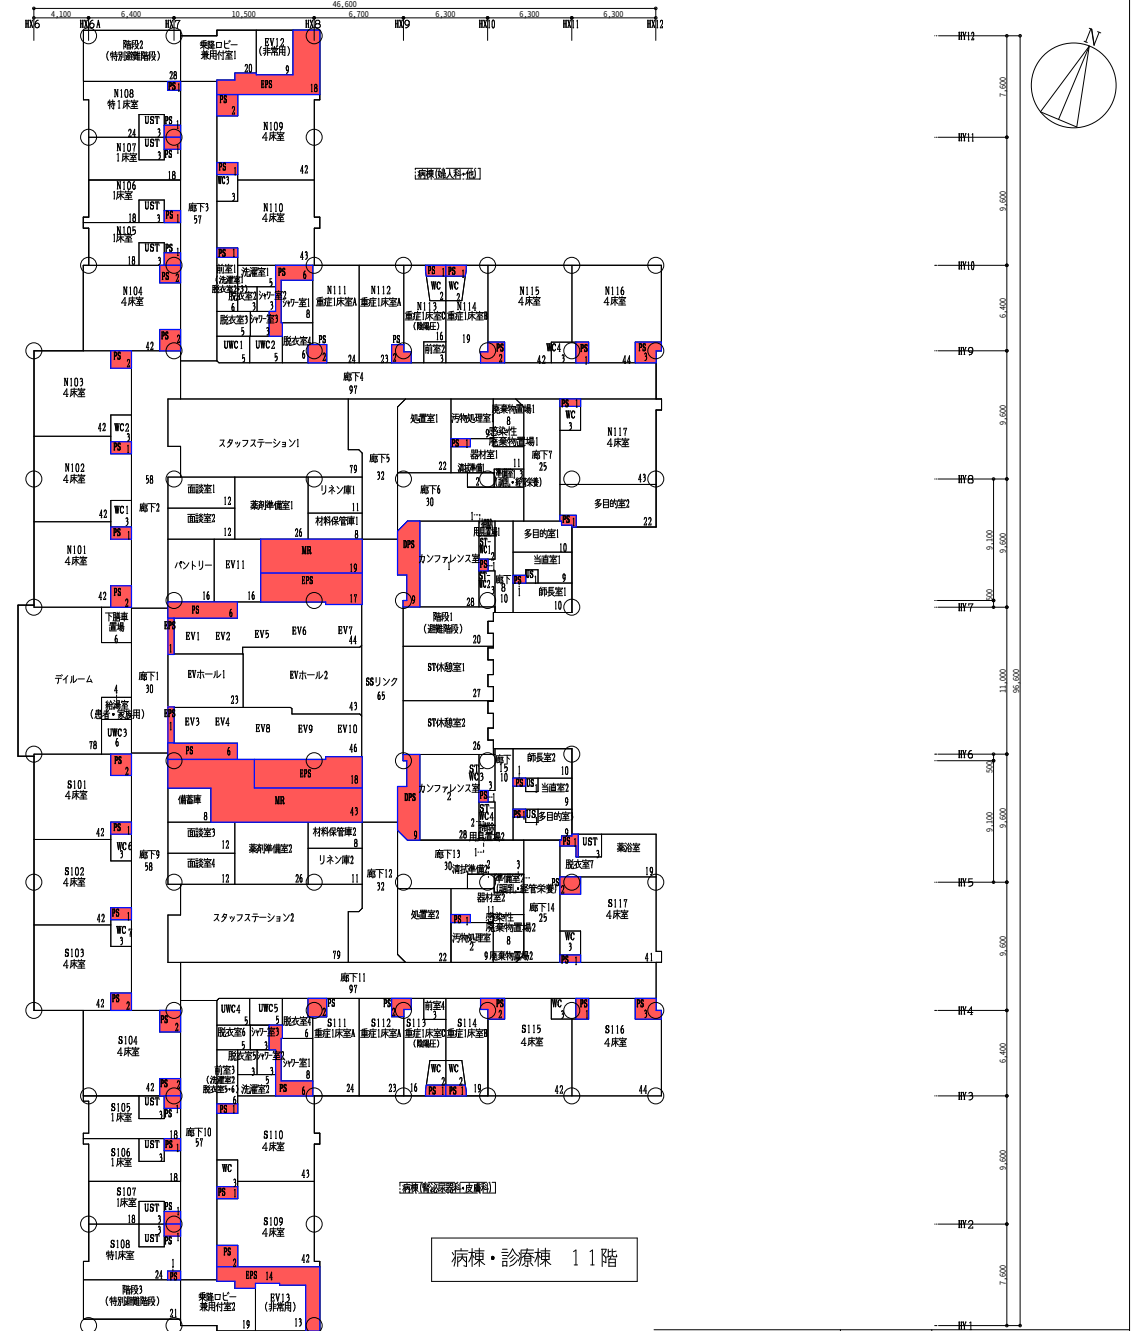設備等
面積248㎡

未完

11階平面図

S=1/500 床面積 3,133㎡

構 造 名 称: 琉球大学病院
建 築 年: 2024年
構 造 数: SR14
建 築 面 積: 10,533㎡
床 面 積 (全体): 69,760㎡

整理番号 3 -11-


棟別平面図

学校番号	学 校 名	団地番号	団 地 名	棟 番 号
0400	琉 球 大 学	018	西 普 天 間 団 地	001

国立大学等施設実態報告（様式3）

区分範圍	加庫面積		
	区分番号	当該階面積	全体面積
	7-1	0㎡	8,552㎡
	7-2	0㎡	1,064㎡
	7-4	0㎡	519㎡
	7-5	0㎡	1,316㎡
	7-6	0㎡	901㎡
	7-7	0㎡	793㎡
	7-9	0㎡	433㎡
	7-10	0㎡	501㎡
	7-11	0㎡	607㎡
	9-2	251㎡	7,834㎡
合計			22,518㎡

未完

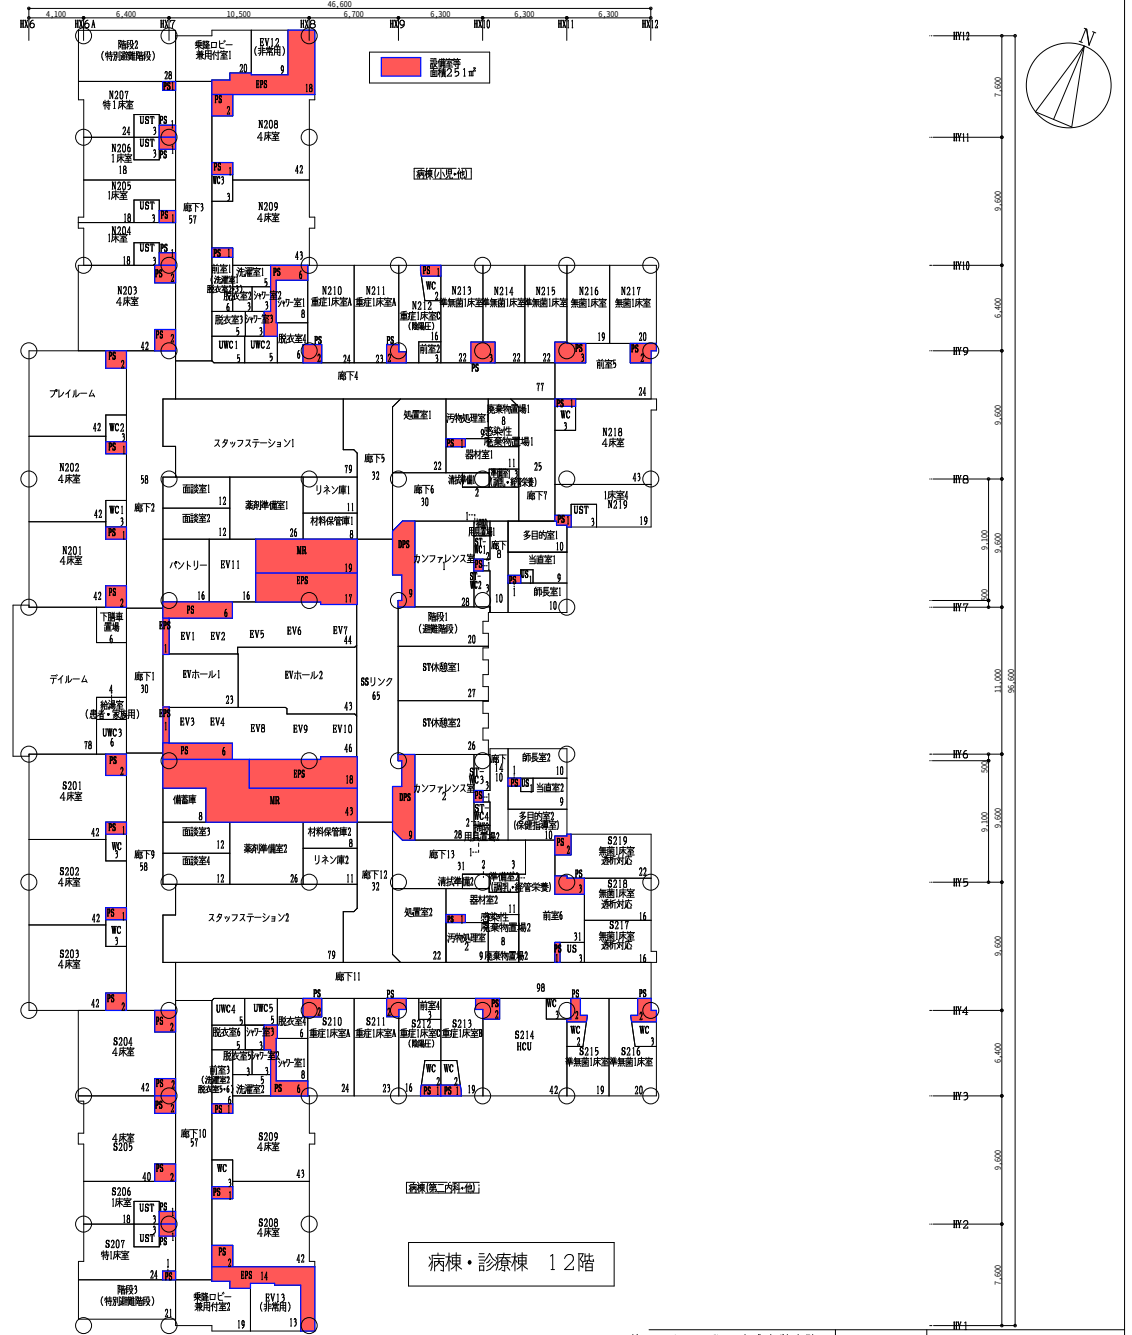

病棟・診療棟 12階

1 2階平面図

S=1/500	床面積 3,133㎡
---------	------------


棟	名	称	：	琉球大学病院	
建	築	年	：	2024年	
構	造・階	数	：	SR14	
建	築	面	積	：	10,533㎡
床	面	積（全体）	：	69,760㎡	

整理番号	3	-12-
------	---	------

学校番号	学 校 名	団地番号	団 地 名	棟 番 号
0400	琉 球 大 学	018	西 普 天 間 団 地	001

国立大学等施設実態報告（様式3）

区分範囲	加算面積		
	区分番号	当該階面積	全体面積
	7-1	0㎡	8,552㎡
	7-2	0㎡	1,064㎡
	7-4	0㎡	519㎡
	7-5	0㎡	1,316㎡
	7-6	0㎡	901㎡
	7-7	0㎡	791㎡
	7-9	0㎡	433㎡
	7-10	0㎡	501㎡
	7-11	0㎡	607㎡
	9-2	248㎡	7,834㎡
合計			22,518㎡

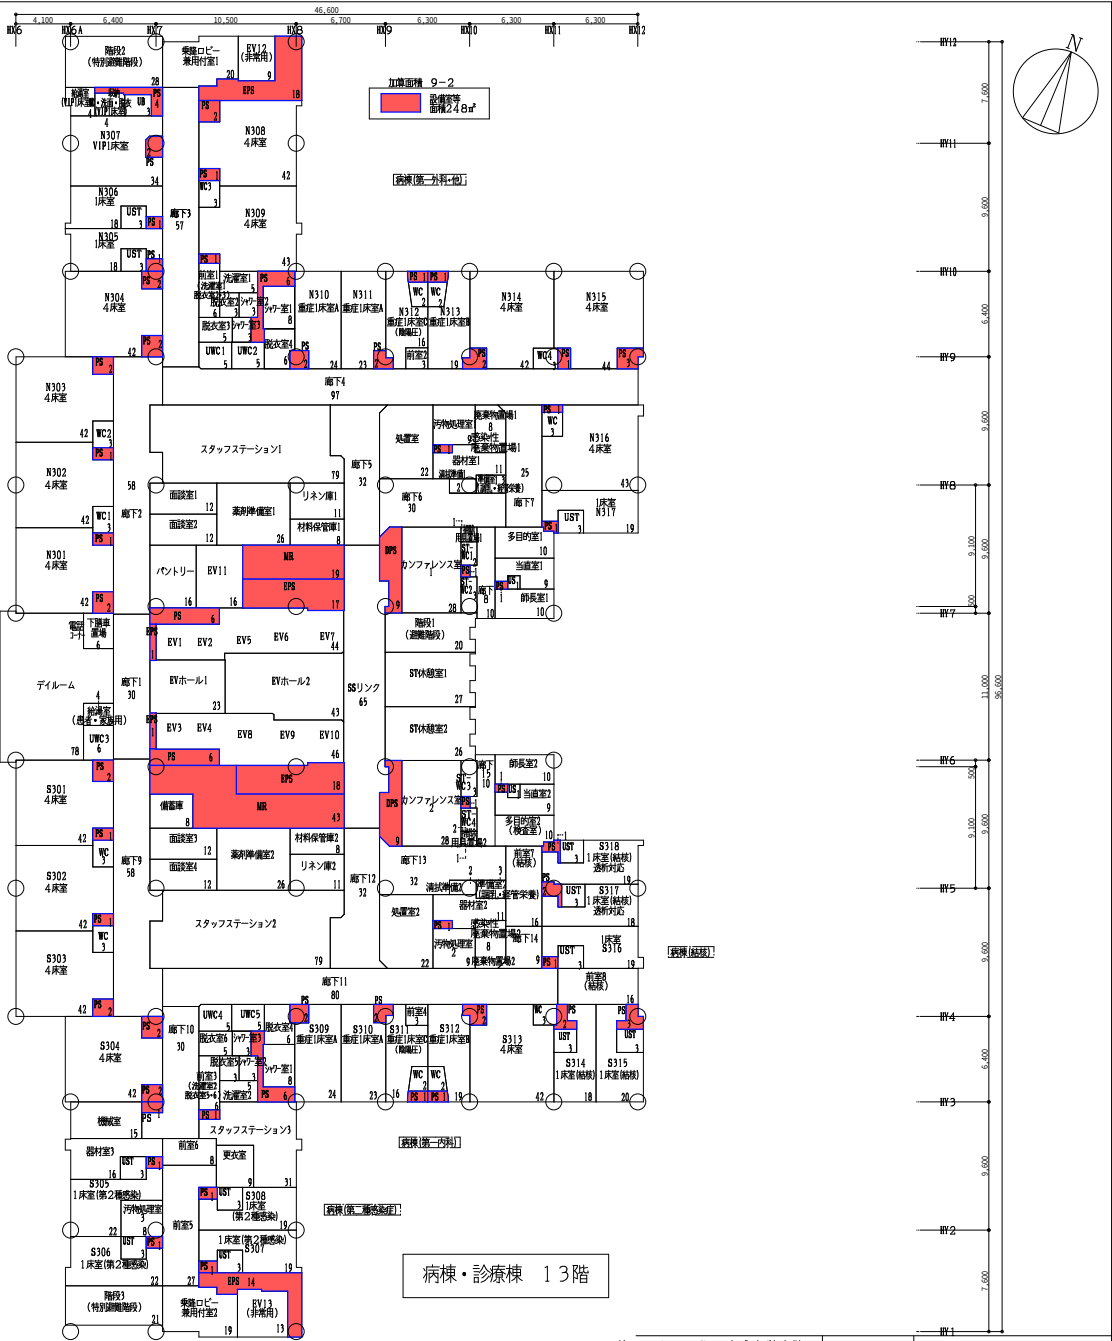


未完

名称:琉球大学病院
建築年:2024年
構造・階数:SR14
建築面積:10,533㎡
床面積(全体):69,760㎡

区分範囲	加算面積	
	区分番号	当該範囲面積 全体面積
	7-1	0㎡ 8,552㎡
	7-2	0㎡ 1,064㎡
	7-4	0㎡ 519㎡
	7-5	0㎡ 1,316㎡
	7-6	0㎡ 901㎡
	7-7	0㎡ 791㎡
	7-9	0㎡ 433㎡
	7-10	0㎡ 501㎡
	7-11	0㎡ 607㎡
	9-2	844㎡ 7,834㎡
合計		22,518㎡

区分範囲	加算面積	
	区分番号	当該範囲面積 全体面積
	7-1	0㎡ 8,552㎡
	7-2	0㎡ 1,064㎡
	7-4	0㎡ 519㎡
	7-5	0㎡ 1,316㎡
	7-6	0㎡ 901㎡
	7-7	0㎡ 791㎡
	7-9	0㎡ 433㎡
	7-10	0㎡ 501㎡
	7-11	0㎡ 607㎡
	9-2	49㎡ 7,834㎡
合計		22,518㎡

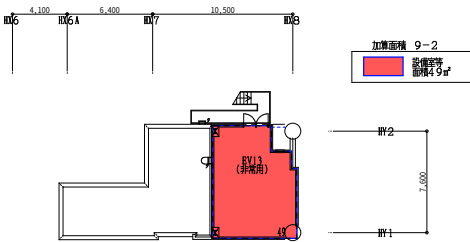


未完

PH階平面図

S=1/500

未

床面積 49㎡

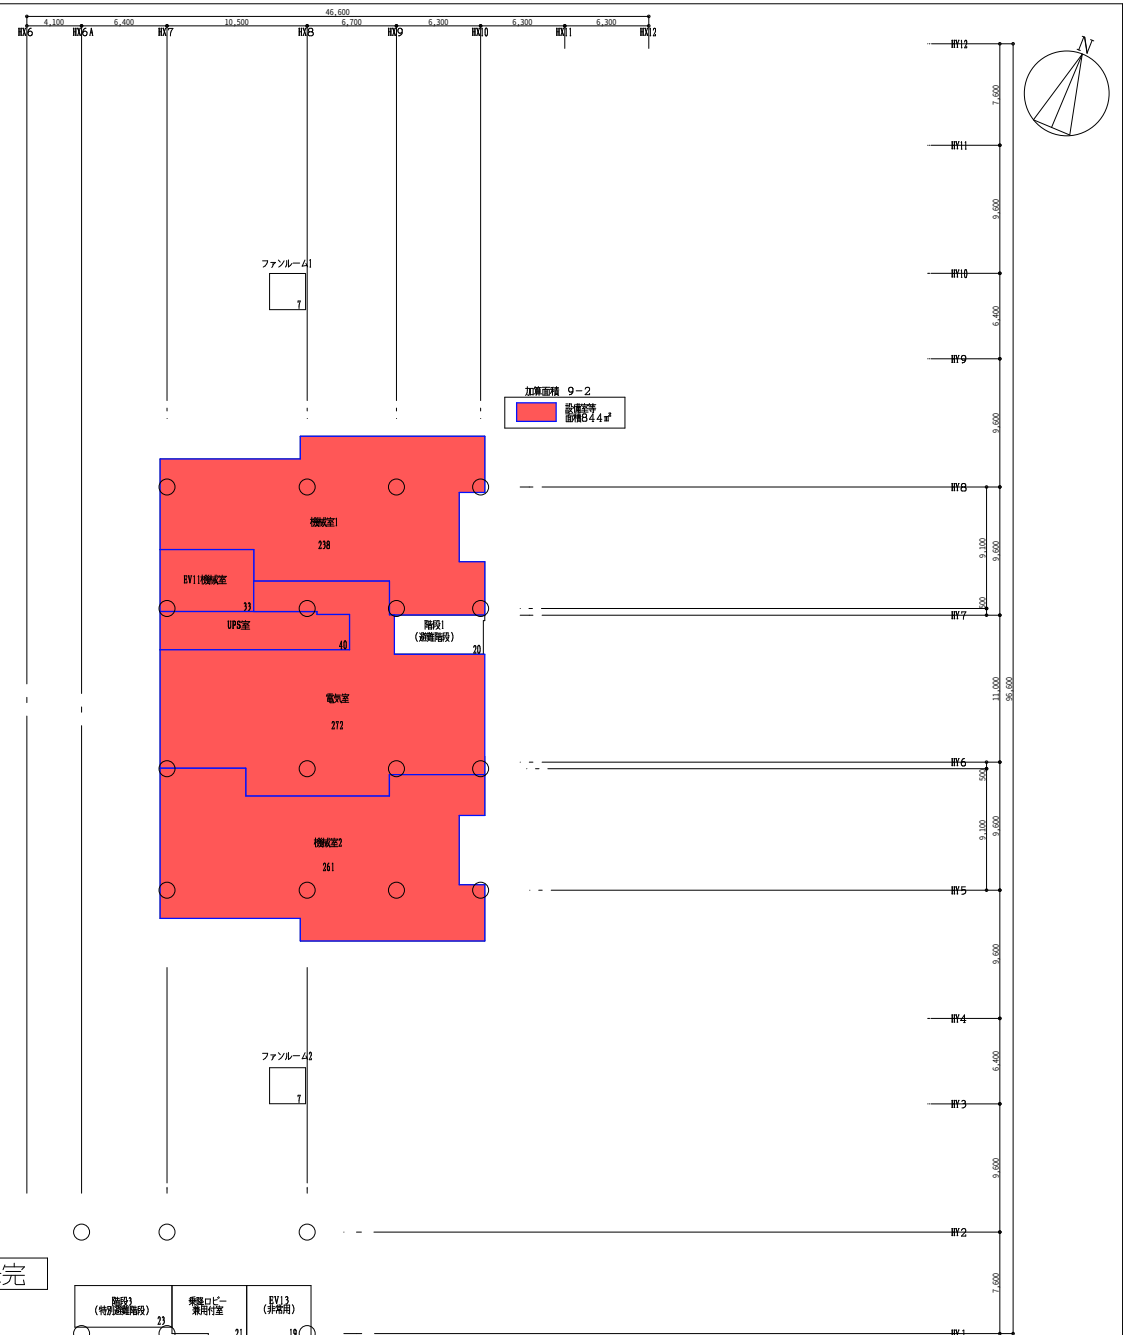


棟	名	称	: 琉球大学病院
建	築	年	: 2024年
構	造・階	数	: SR14
建	築	面	積: 10,533㎡
床	面	積(全体)	: 69,760㎡

整理番号	3	-14-
------	---	------

棟別平面図

国立大学法人等施設実態報告（様式3）

学校番号	学 校 名	団地番号	団 地 名	棟 番 号
0400	琉 球 大 学	018	西 普 天 間 団 地	002

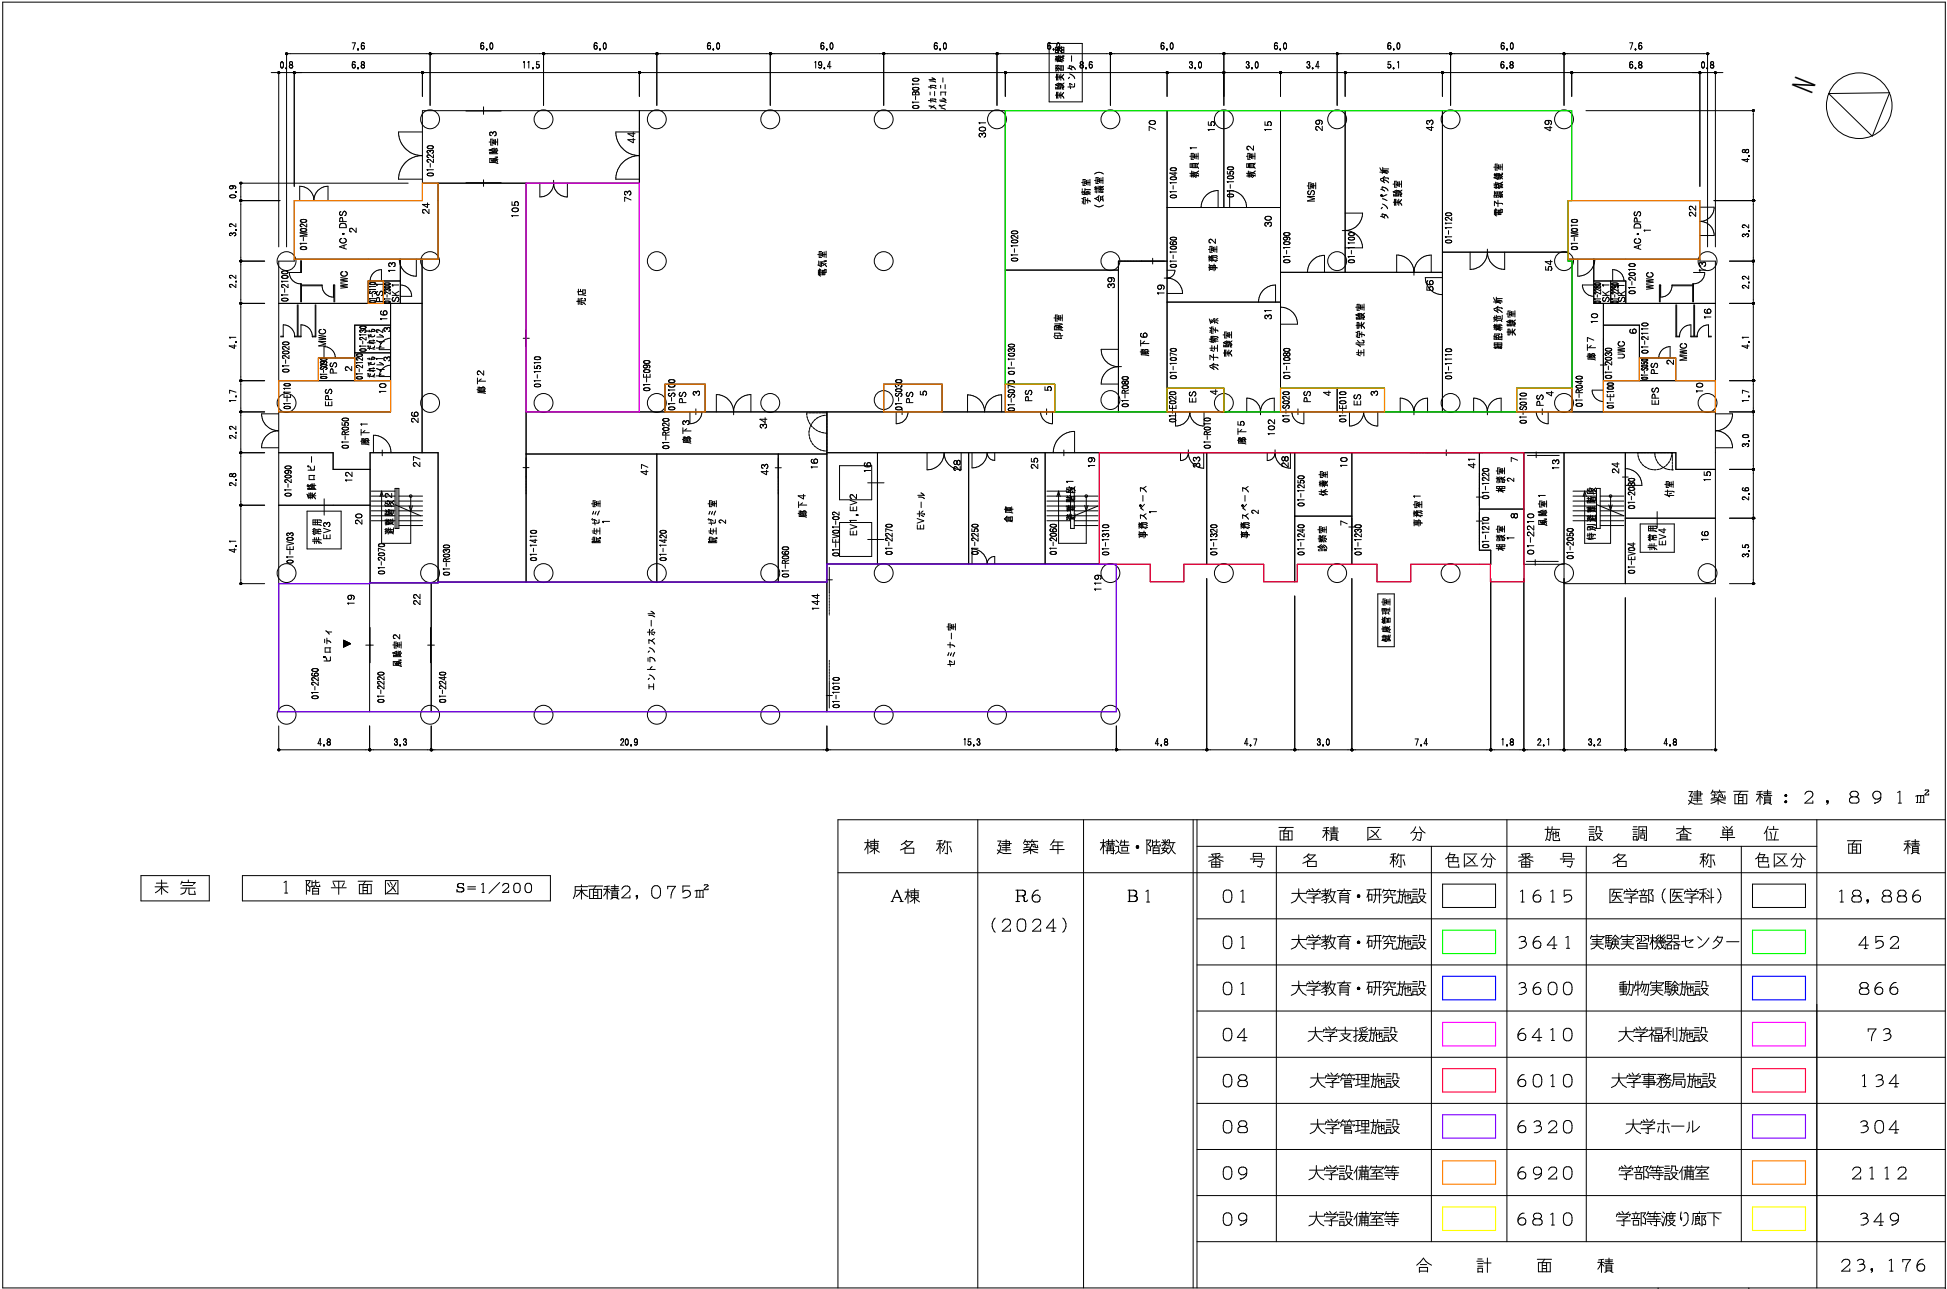

未完

1 階 平 面 図 S=1/200


床面積2,075㎡

整理番号 3 - 15 -

棟 別 平 面 図

国立大学法人等施設実態報告（様式3）

学校番号	学 校 名	団地番号	団 地 名	棟 番 号
0400	琉 球 大 学	018	西 普 天 間 団 地	002

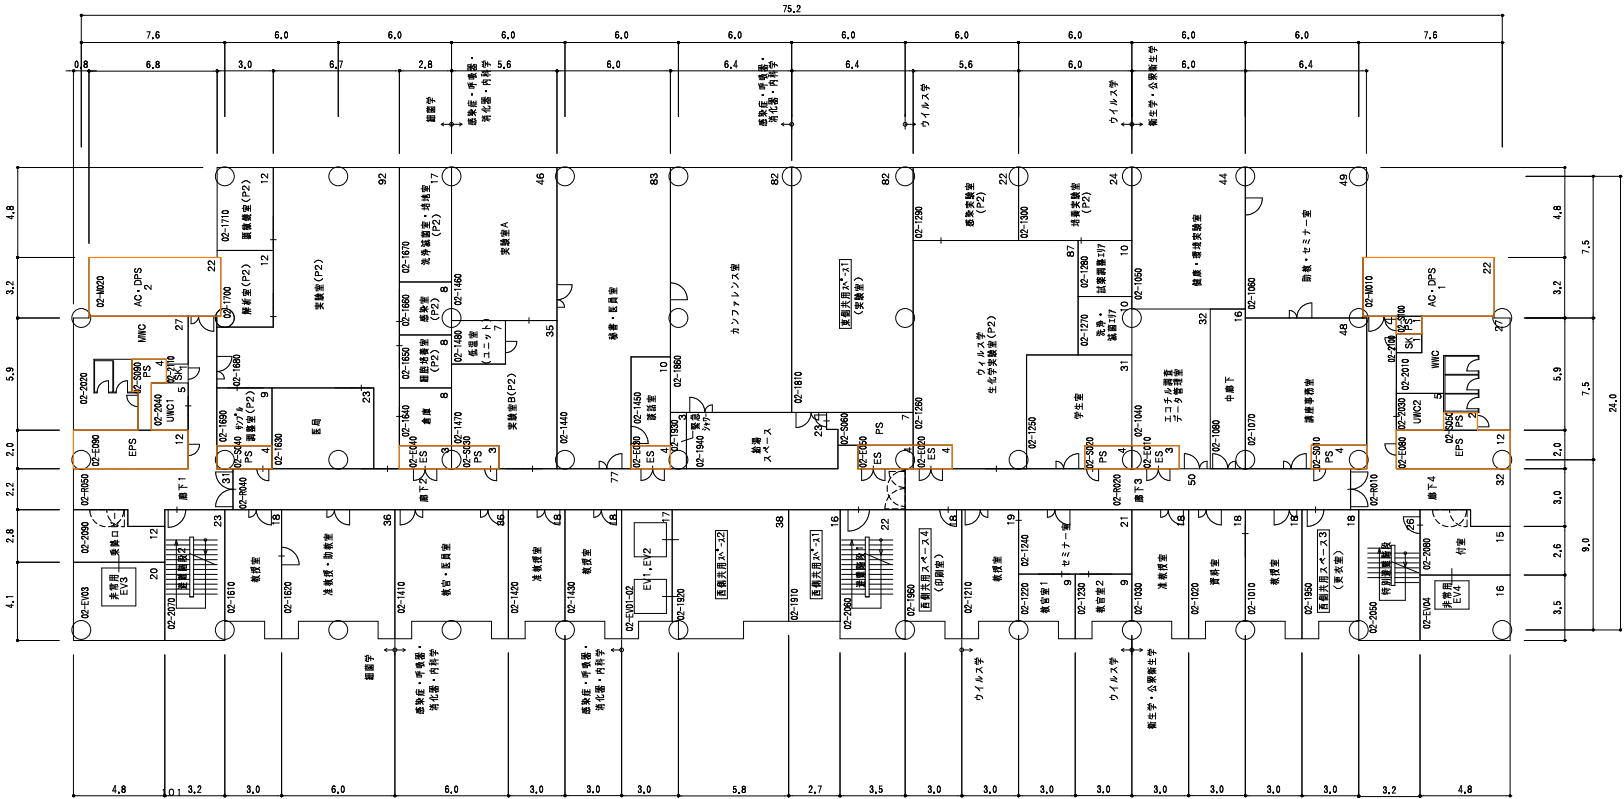

未完 2 階平面図 S=1/200 床面積1,783㎡


棟 名 称 : A 棟
建 築 年 : 2024 年
構 造・階 数 : S R 13
建 築 面 積 : 2,891 ㎡
床面積 (全体) : 23,176 ㎡

整理番号 3 - 16 -

棟別平面図

国立大学法人等施設実態報告（様式3）

学校番号	学 校 名	団地番号	団 地 名	棟 番 号
0400	琉 球 大 学	018	西 普 天 間 団 地	002

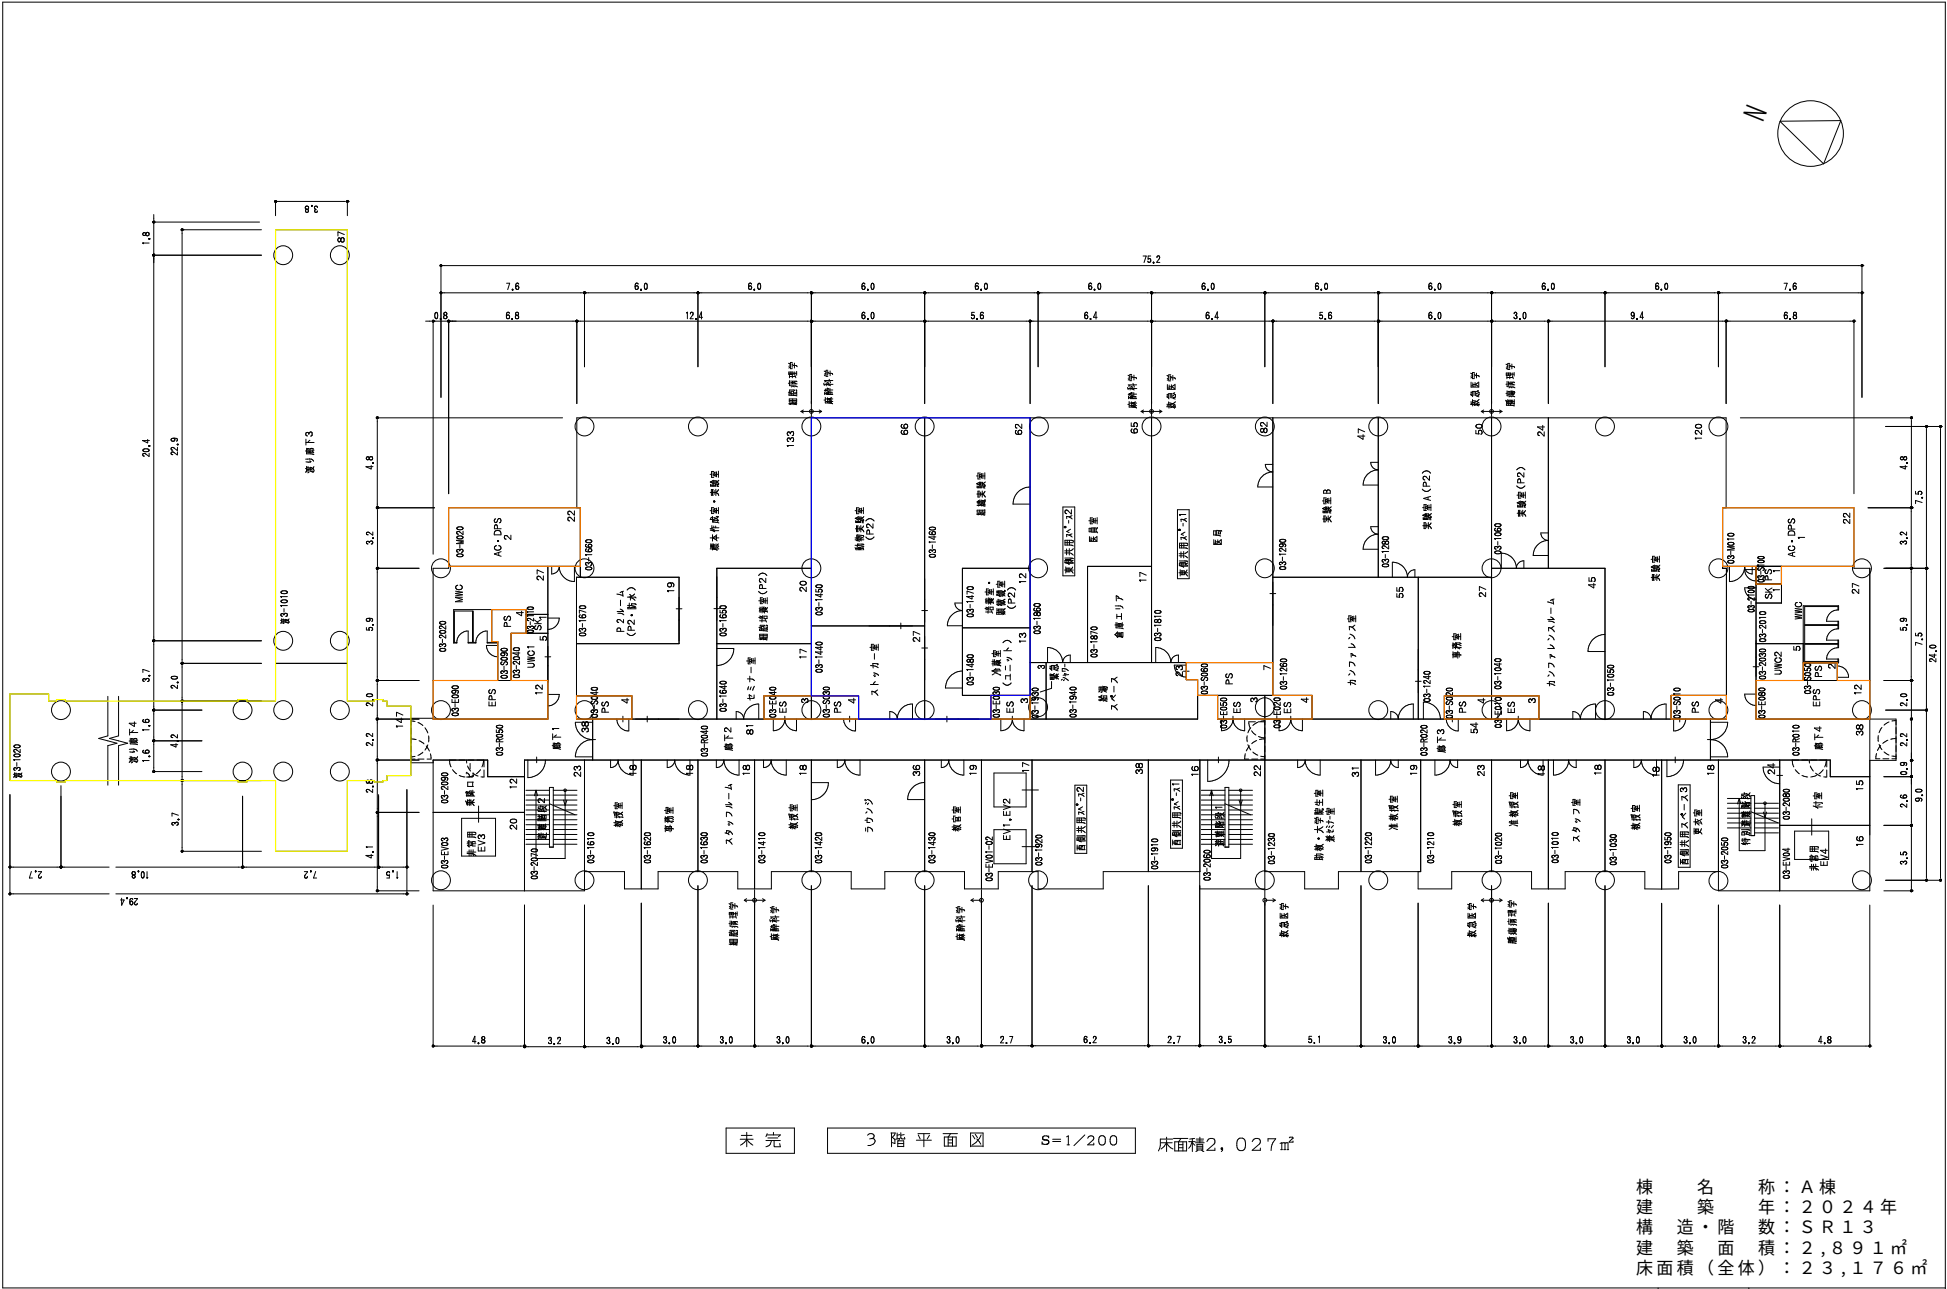


整理番号	3 - 17 -
------	----------

棟 別 平 面 図

国立大学法人等施設実態報告（様式3）

学校番号	学 校 名	団地番号	団 地 名	棟 番 号
0400	琉 球 大 学	018	西 普 天 間 団 地	002

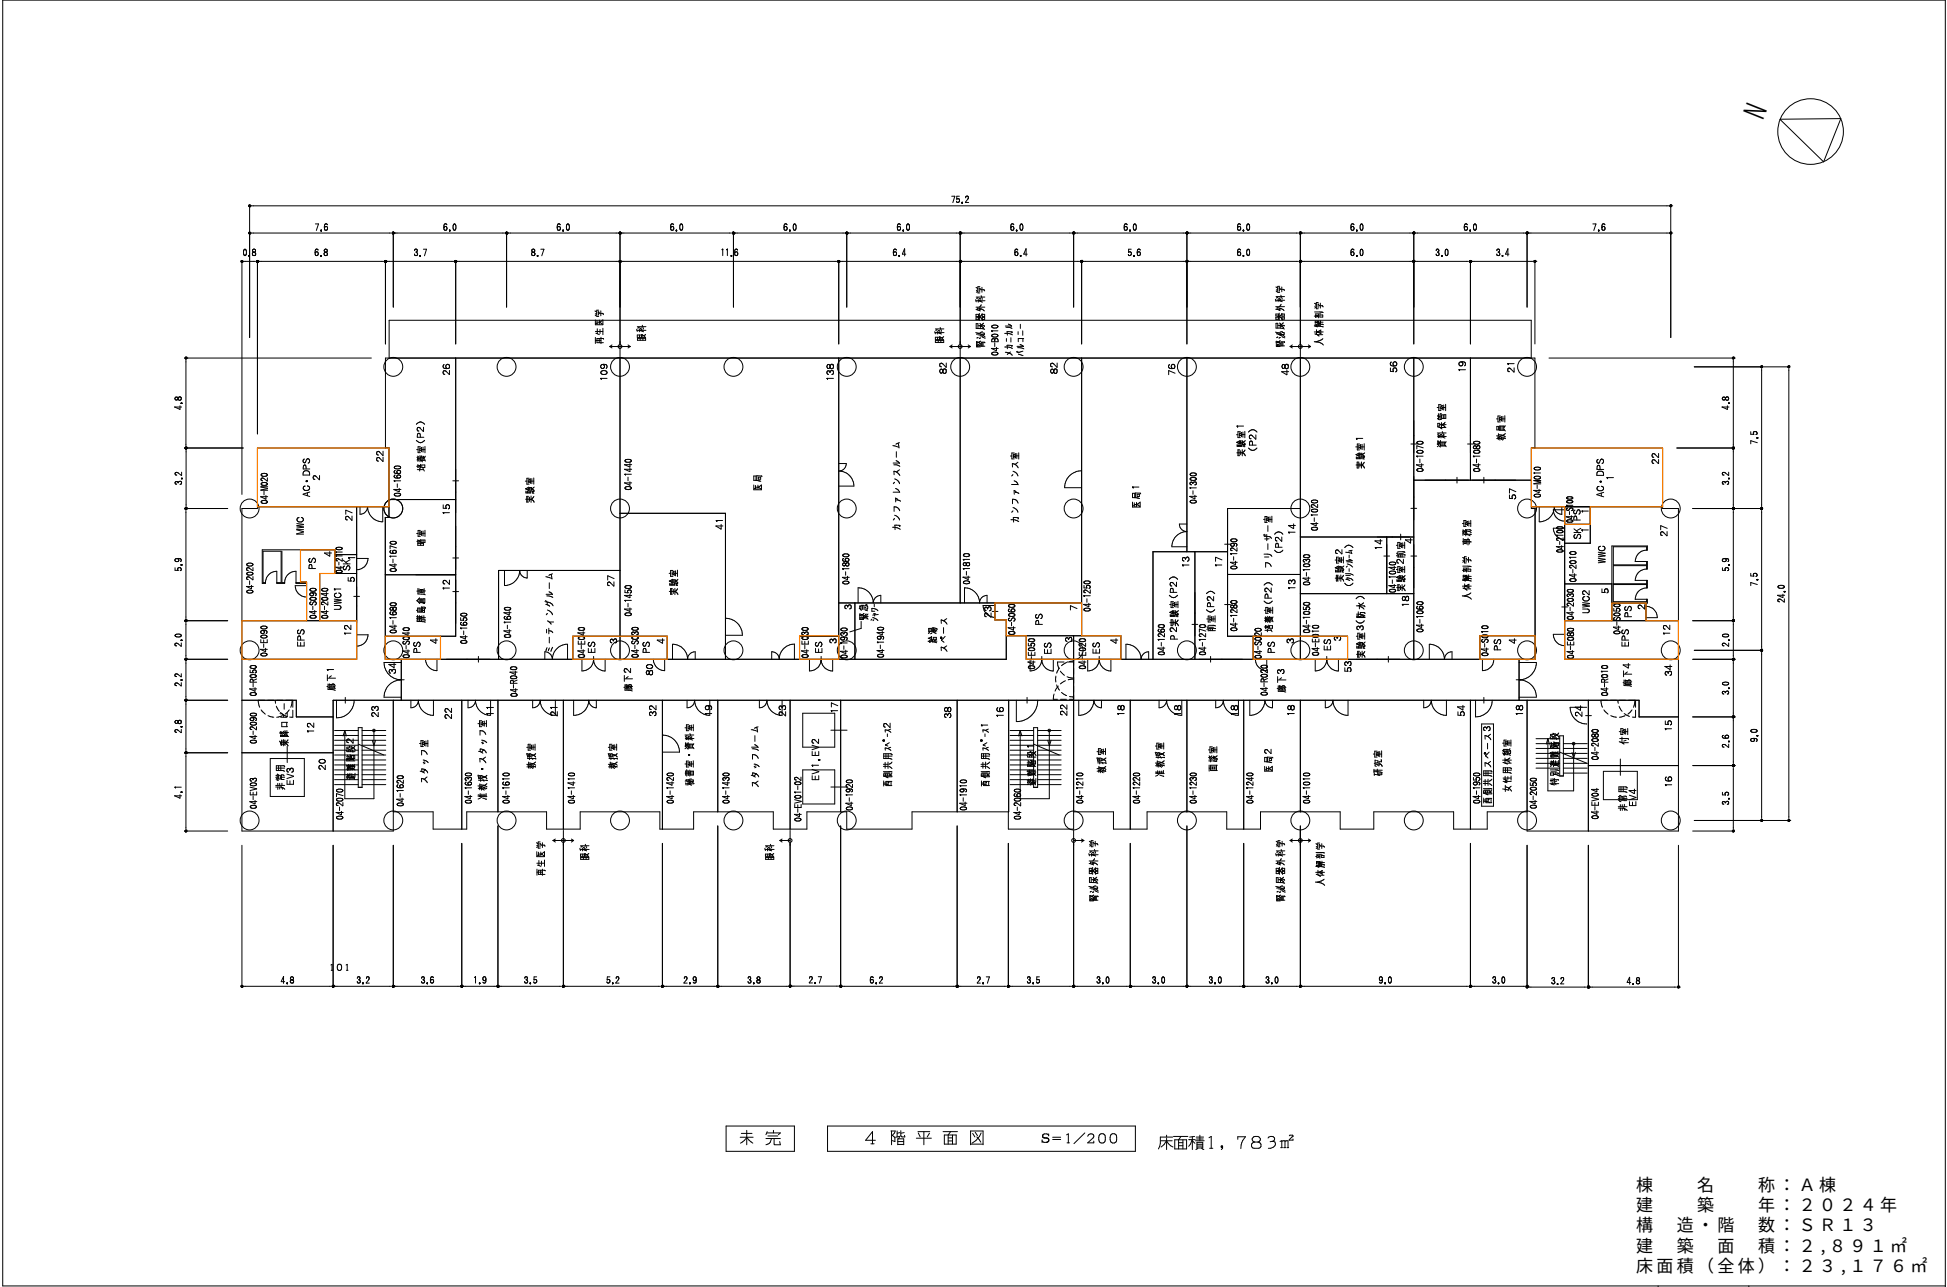


整理番号	3 - 18 -
------	----------

棟 別 平 面 図

国立大学法人等施設実態報告（様式3）

学校番号	学 校 名	団地番号	団 地 名	棟 番 号
0400	琉 球 大 学	018	西 普 天 間 団 地	002

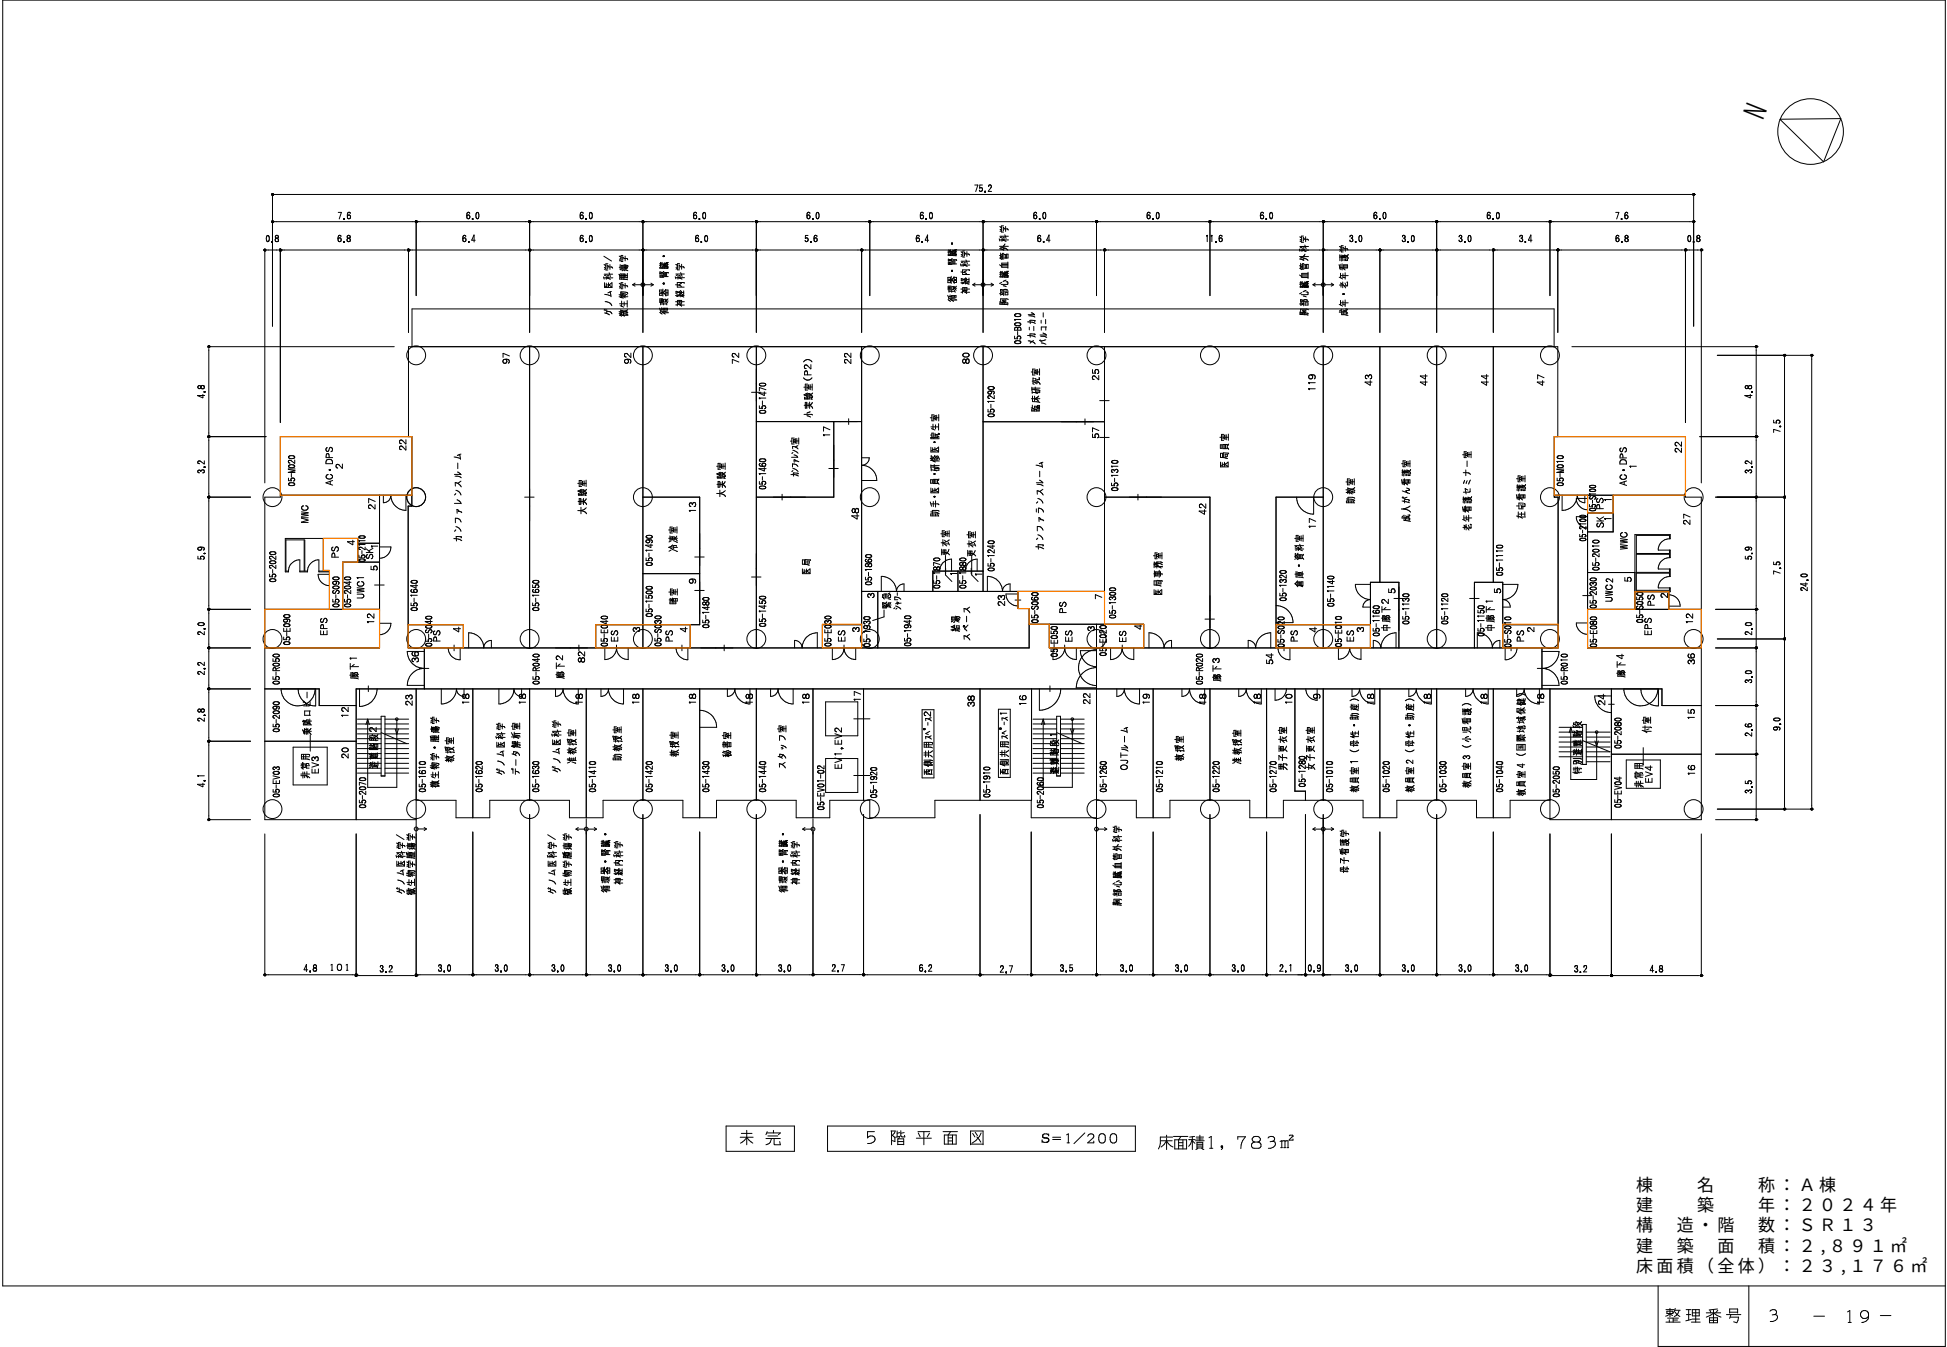

未完

5階平面図

S=1/200

床面積1,783㎡


棟 名 称: A棟
建 築 年: 2024年
構 造・階 数: SR13
建 築 面 積: 2,891㎡
床 面 積 (全体): 23,176㎡

整理番号 3 - 19 -

棟 別 平 面 図

国立大学法人等施設実態報告（様式3）

学校番号	学 校 名	団地番号	団 地 名	棟 番 号
0400	琉 球 大 学	018	西 普 天 間 団 地	002

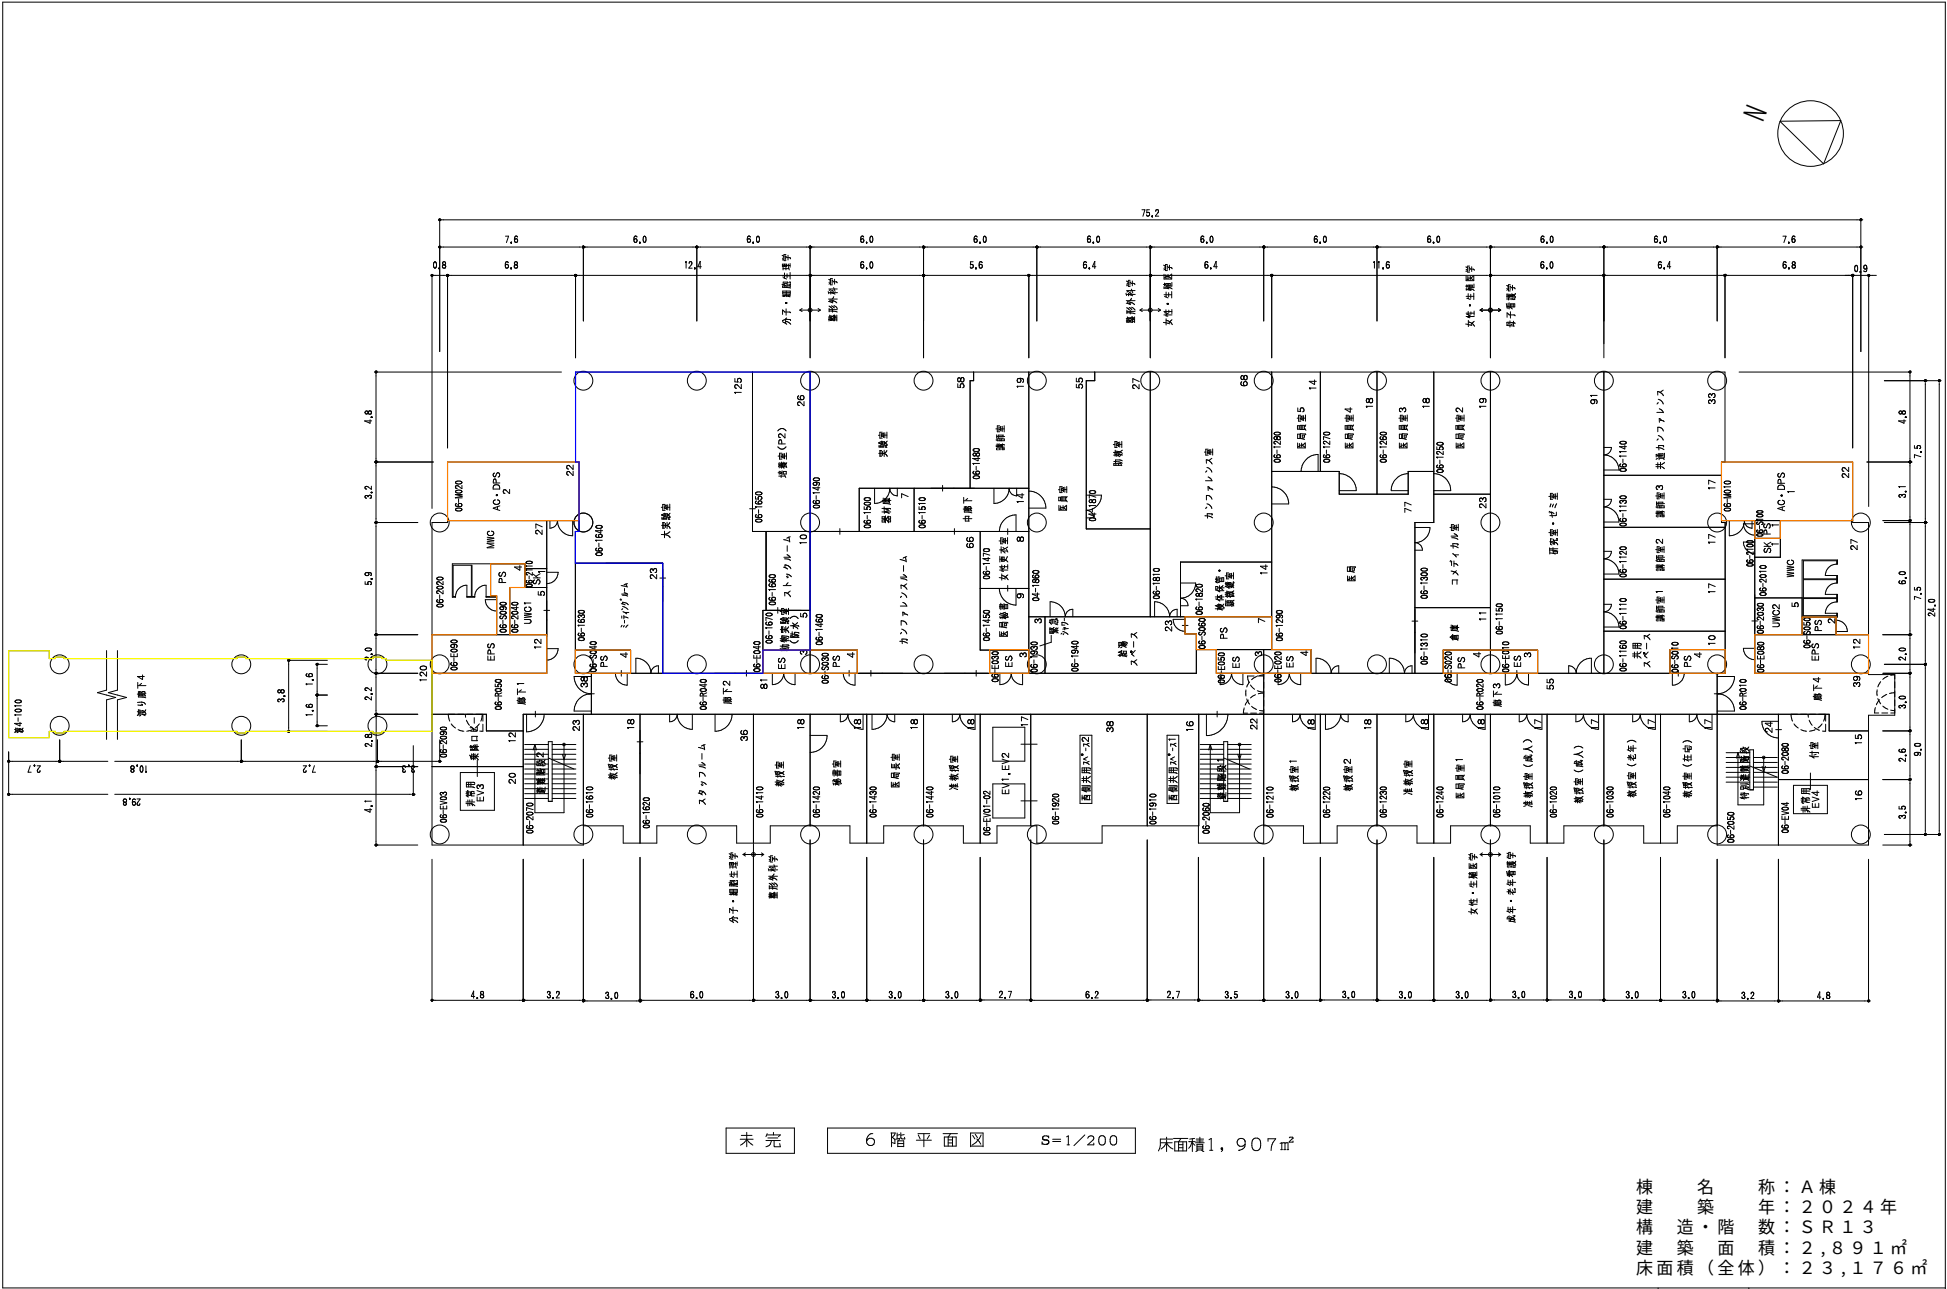


整理番号	3 - 20 -
------	----------

棟 別 平 面 図


国立大学法人等施設実態報告（様式3）

学校番号	学 校 名	団地番号	団 地 名	棟 番 号
0400	琉 球 大 学	018	西 普 天 間 団 地	002

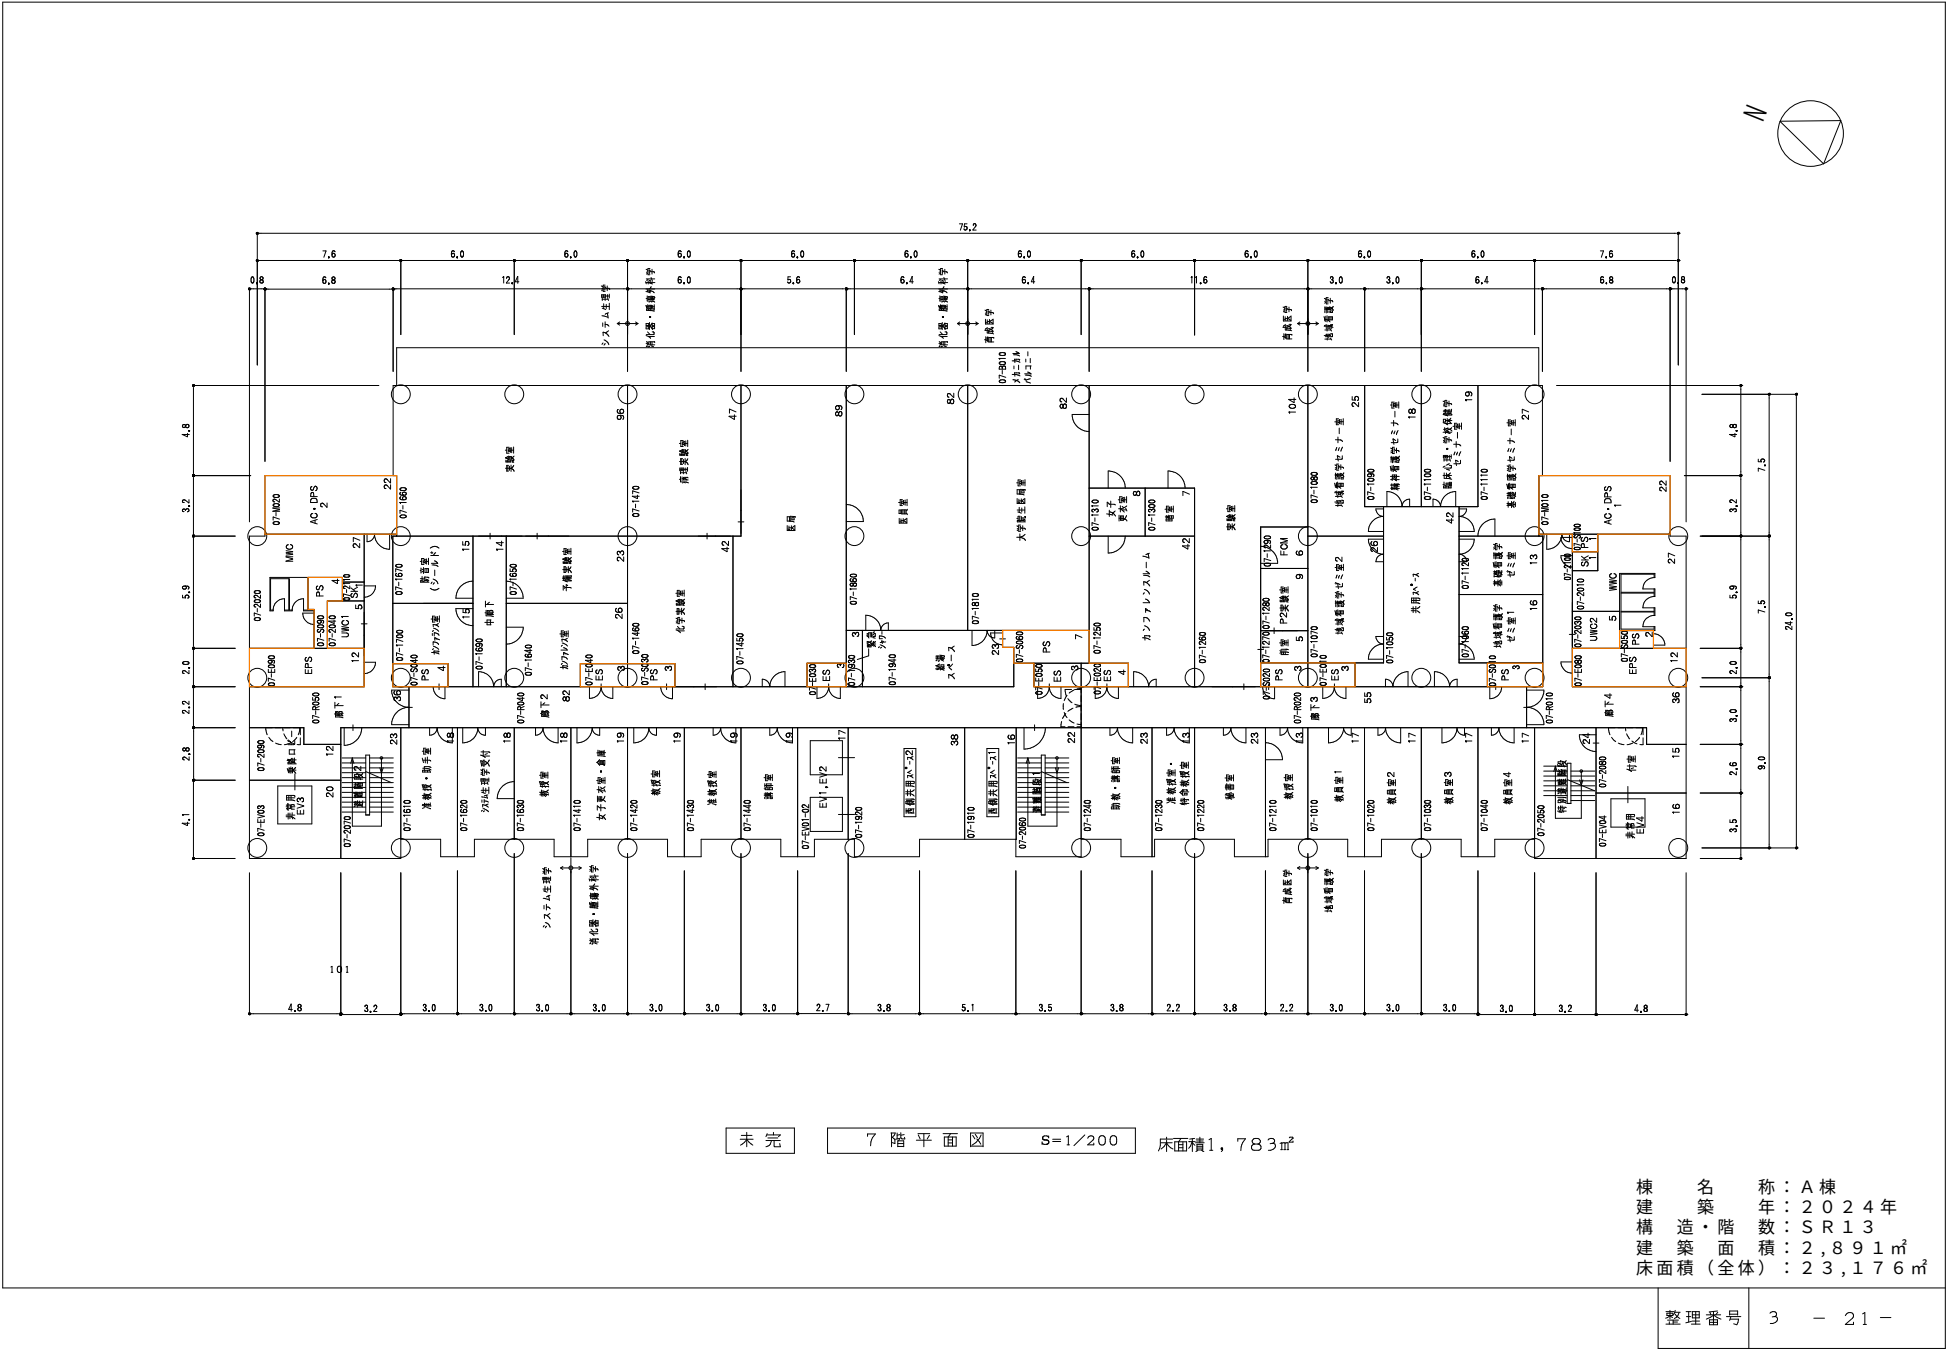

国立大学法人等施設実態報告（様式3）

学校番号	学 校 名	団地番号	団 地 名	棟 番 号
0400	琉 球 大 学	018	西 普 天 間 団 地	002

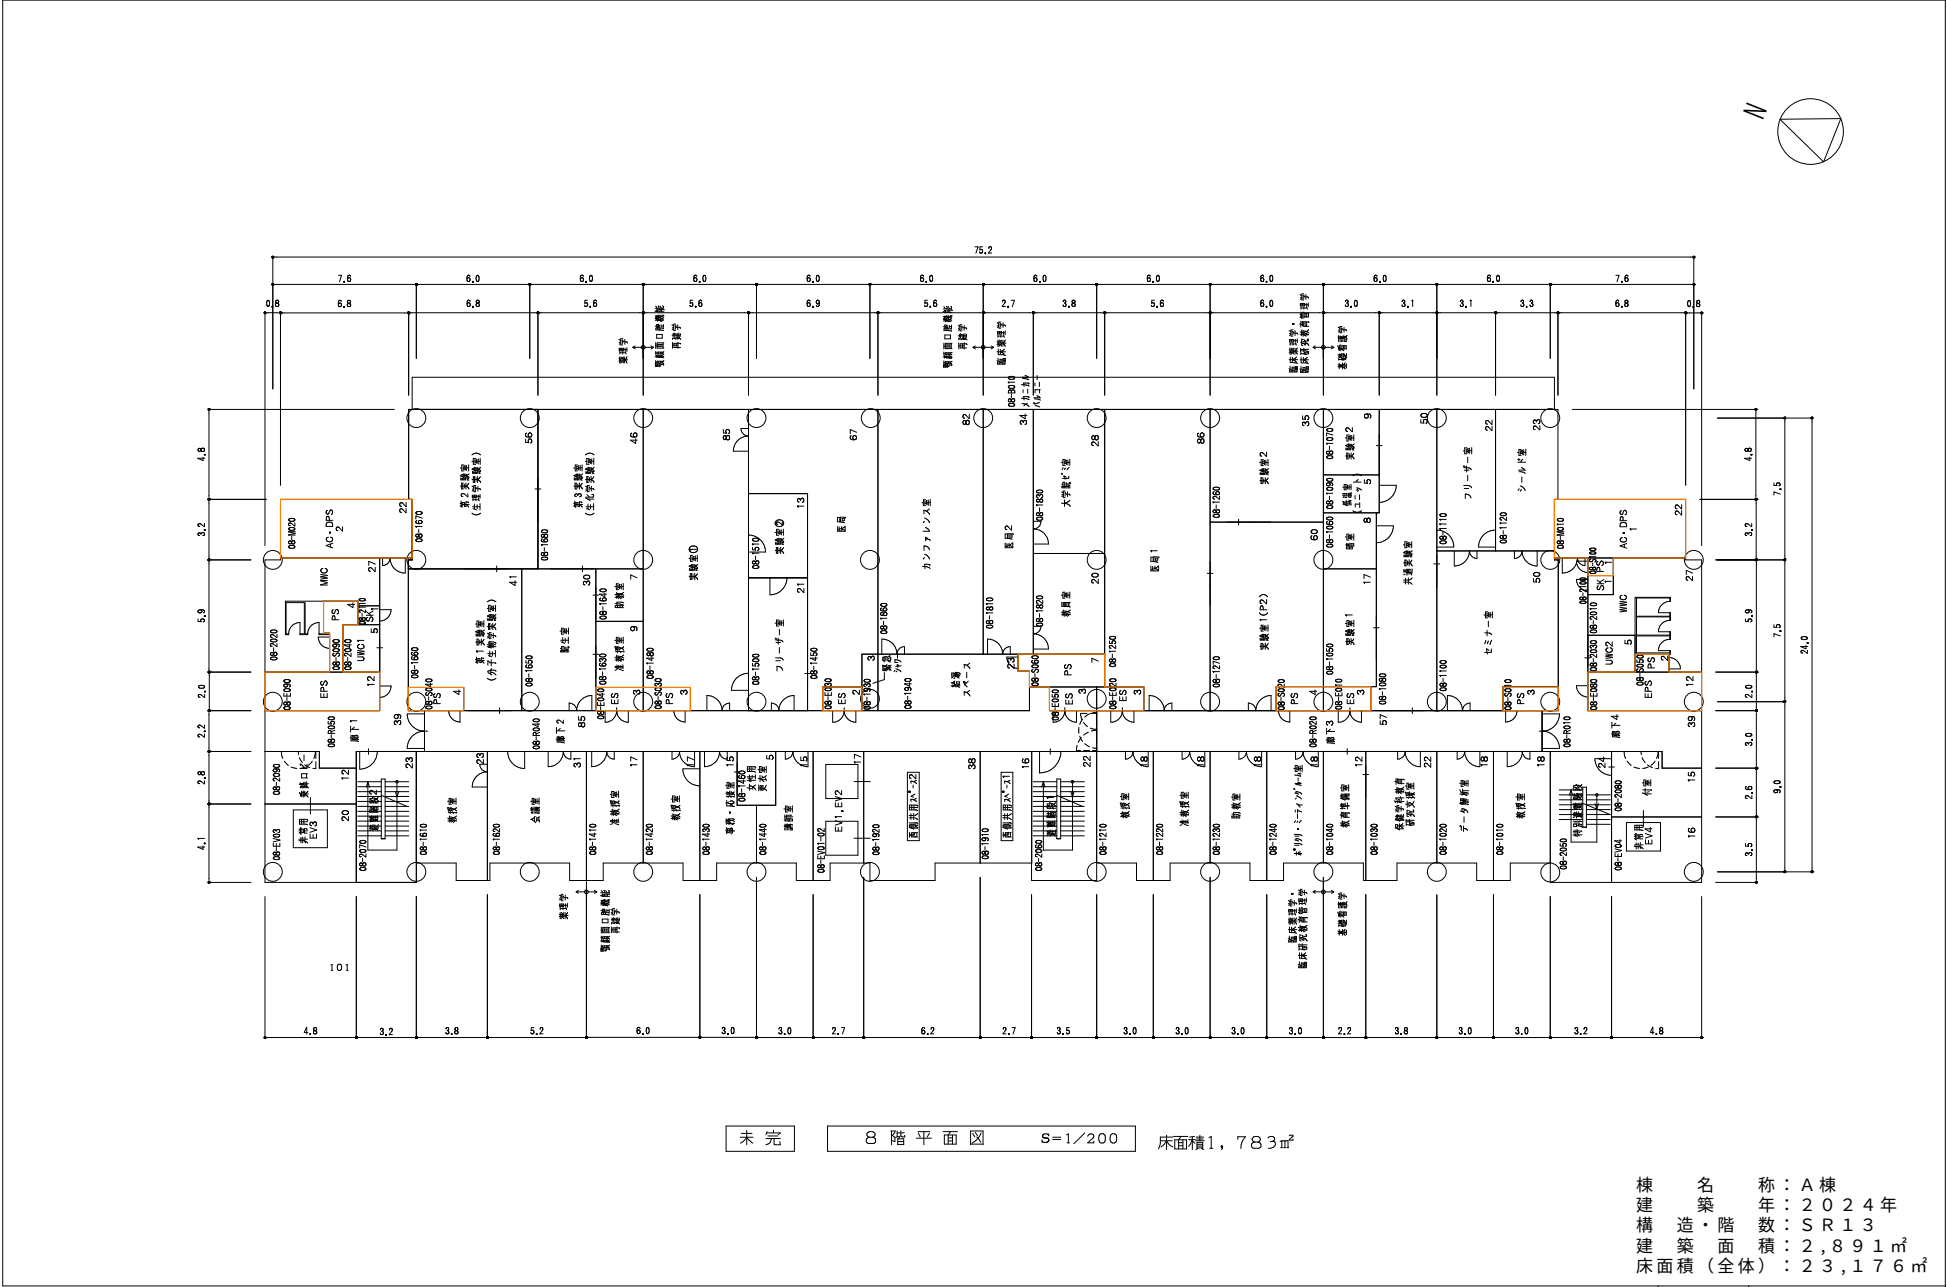


整理番号	3 - 22 -
------	----------

棟別平面図

国立大学法人等施設実態報告（様式3）

学校番号	学 校 名	団地番号	団 地 名	棟 番 号
0400	琉 球 大 学	018	西 普 天 間 団 地	002

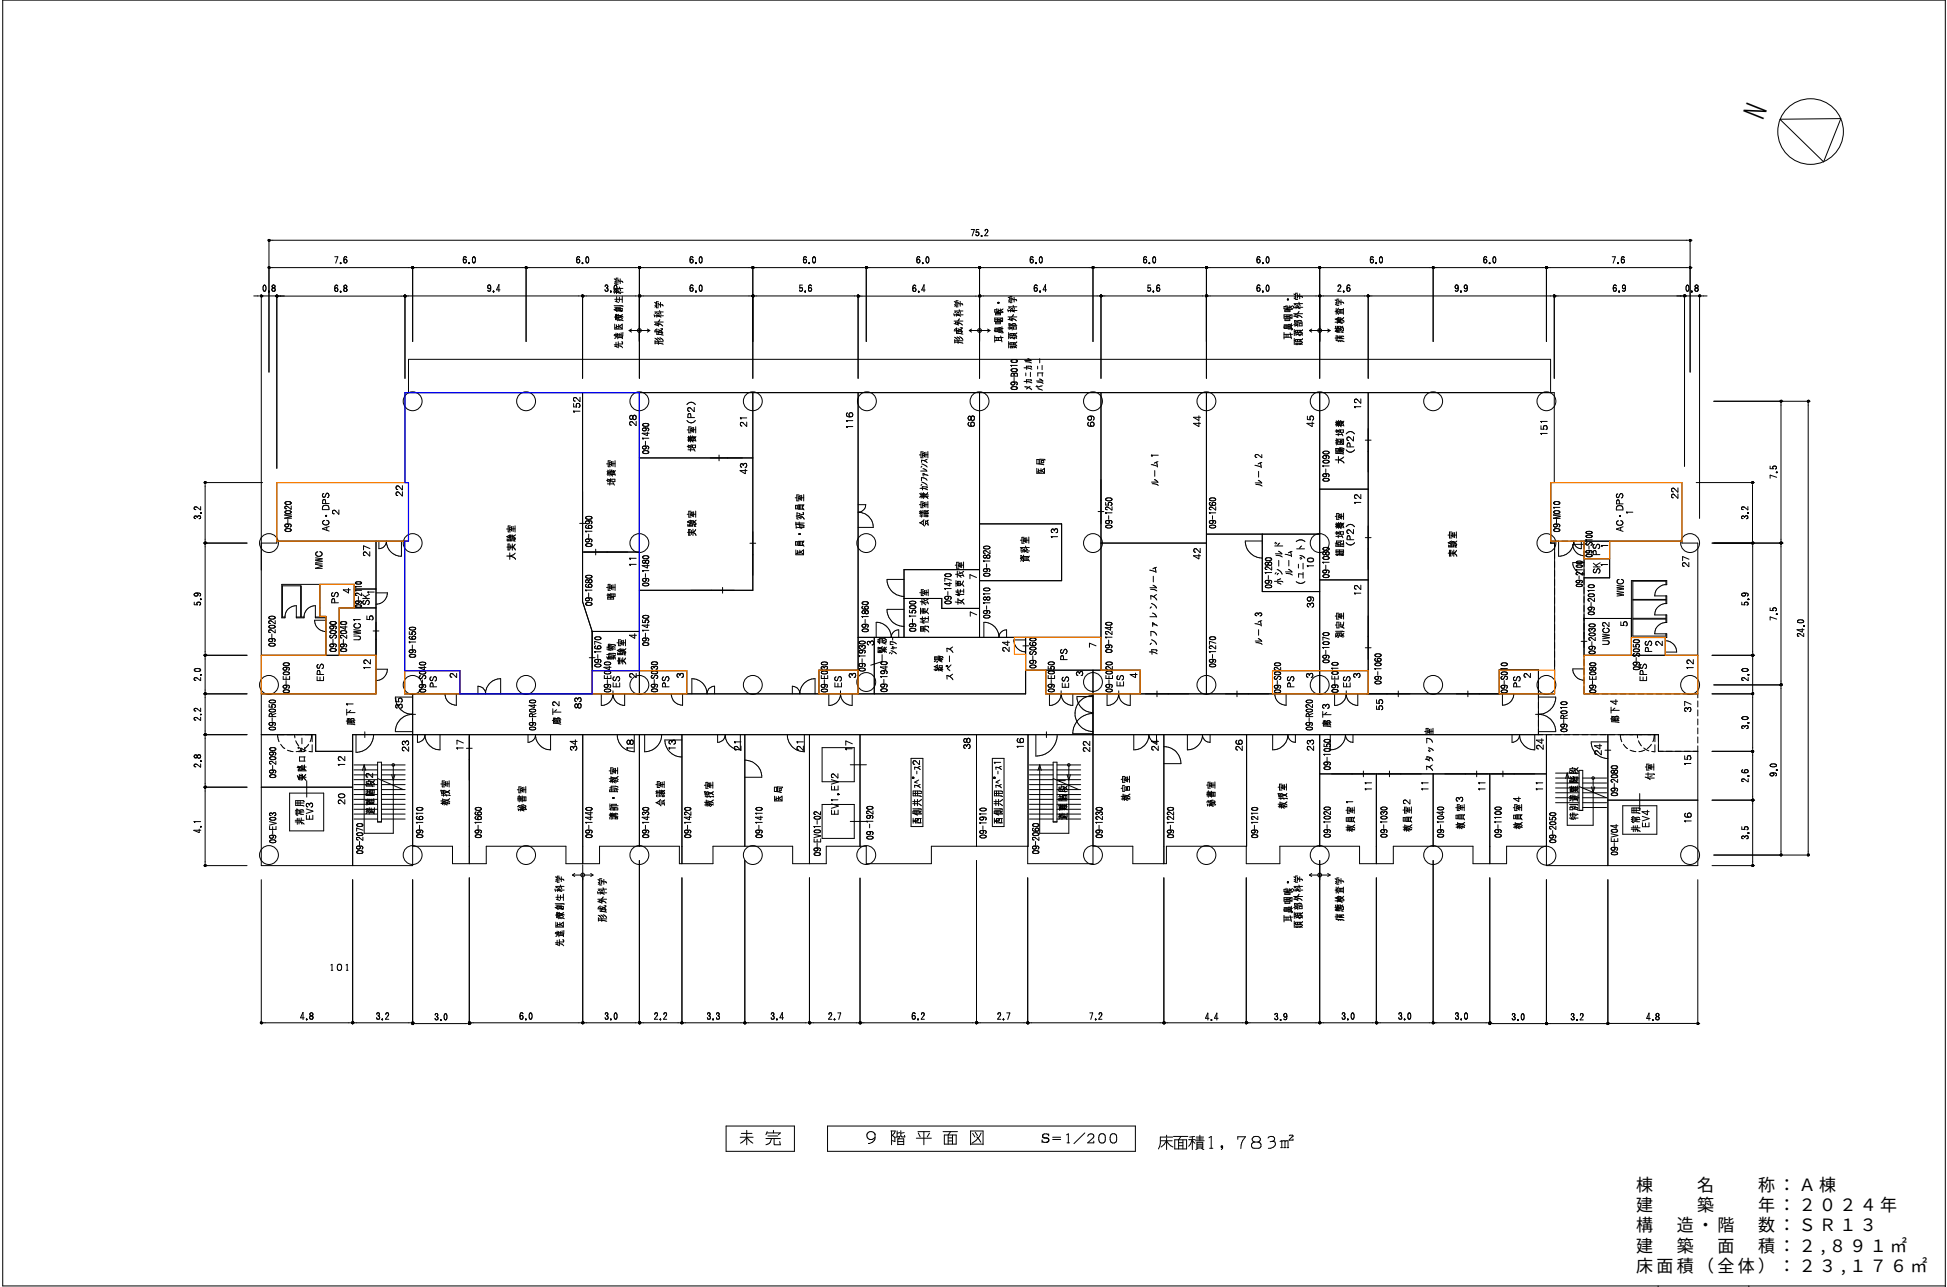


整理番号	3 - 23 -
------	----------

棟 別 平 面 図

国立大学法人等施設実態報告（様式3）

学校番号	学 校 名	団地番号	団 地 名	棟 番 号
0400	琉 球 大 学	018	西 普 天 間 団 地	002

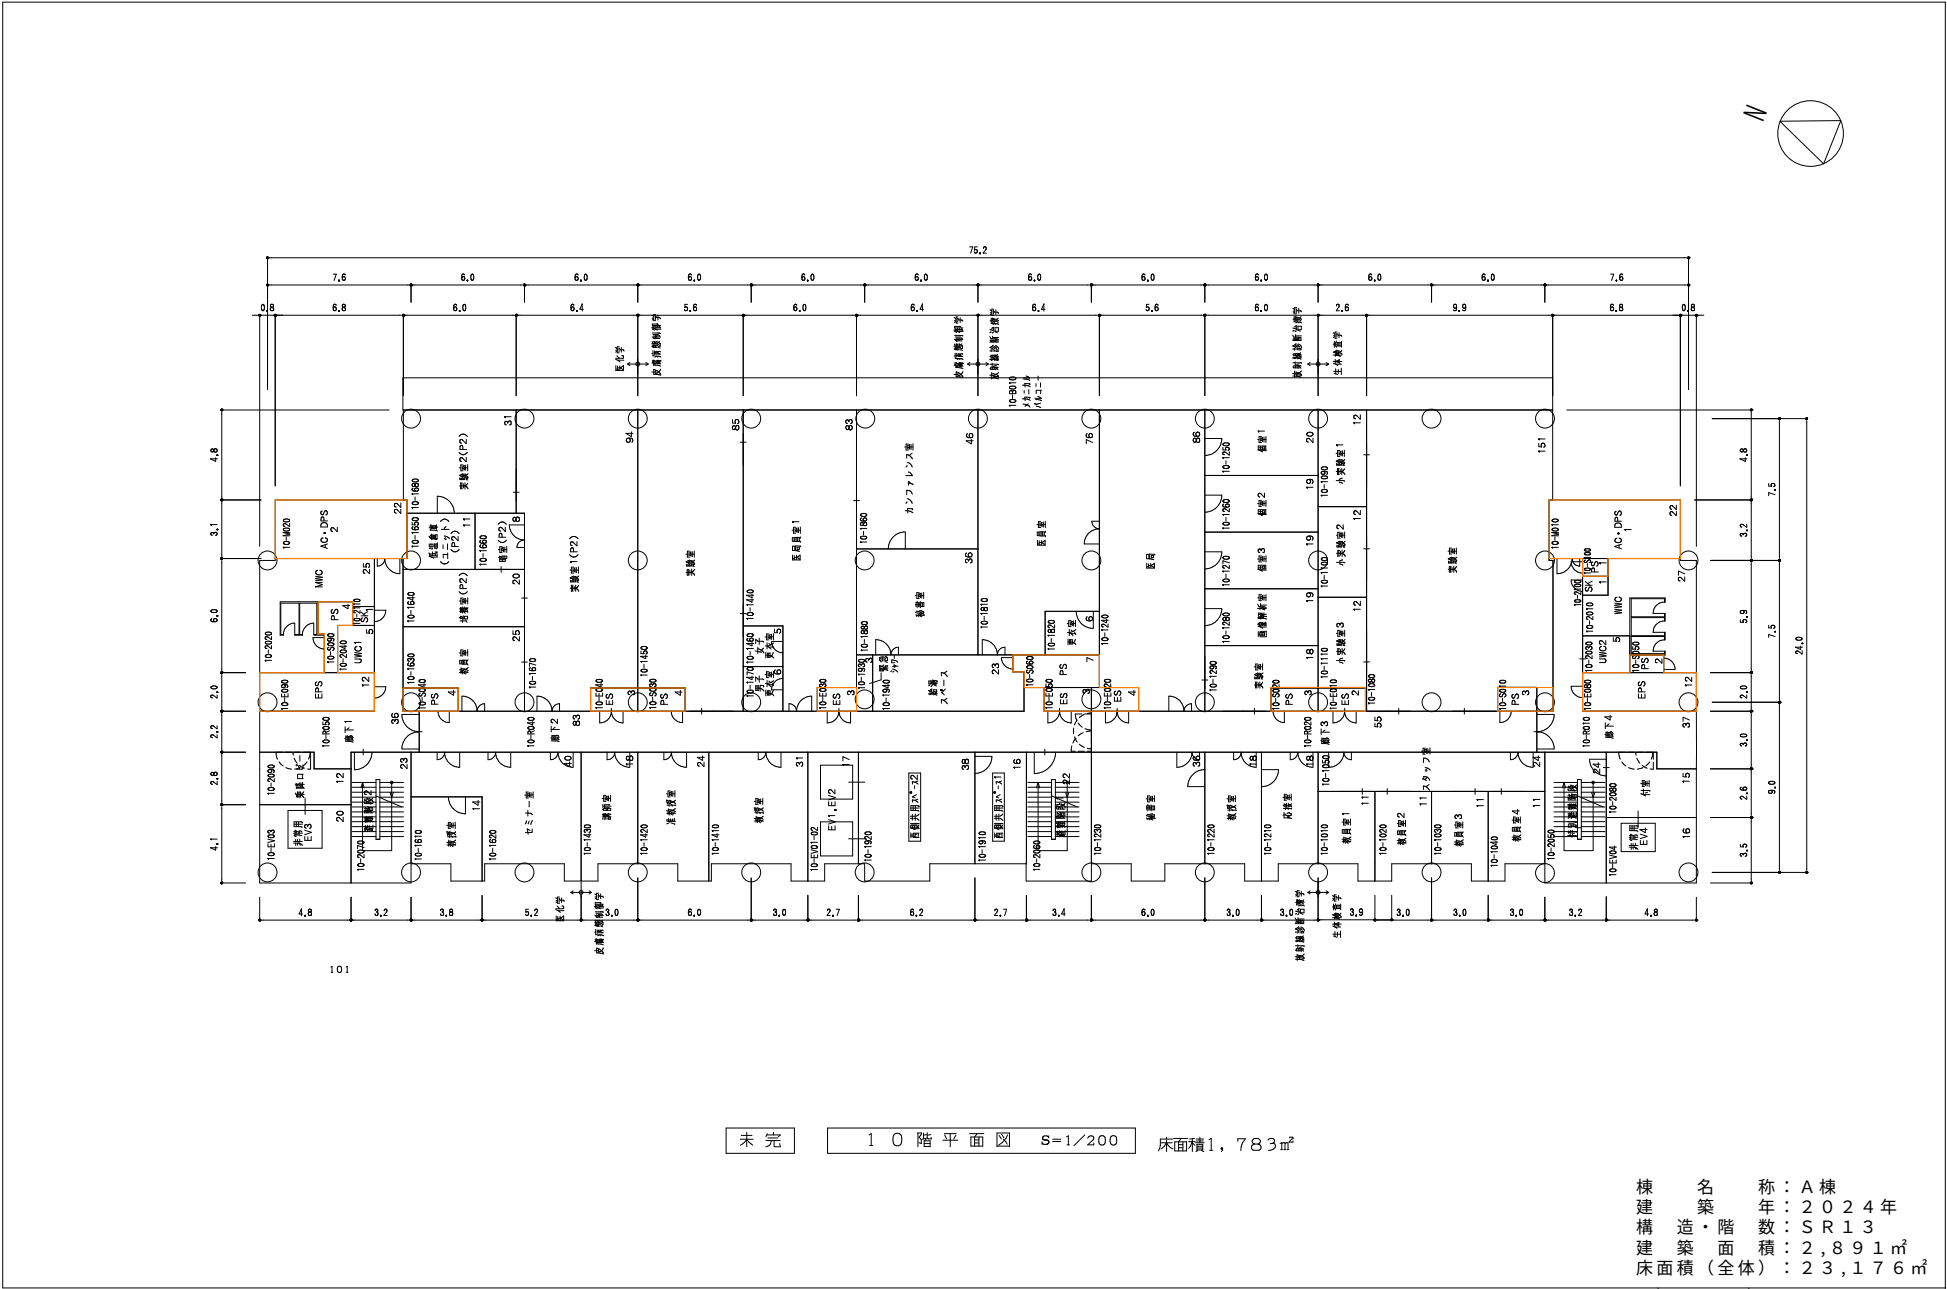

未完 10階平面図 S=1/200 床面積1,783㎡


棟 名 称 : A 棟
建 築 年 : 2024 年
構 造・階 数 : SR13
建 築 面 積 : 2,891㎡
床面積 (全体) : 23,176㎡

整理番号 3 - 24 -

棟別平面図

国立大学法人等施設実態報告（様式3）


学校番号	学 校 名	団地番号	団 地 名	棟 番 号
0400	琉 球 大 学	018	西 普 天 間 団 地	002

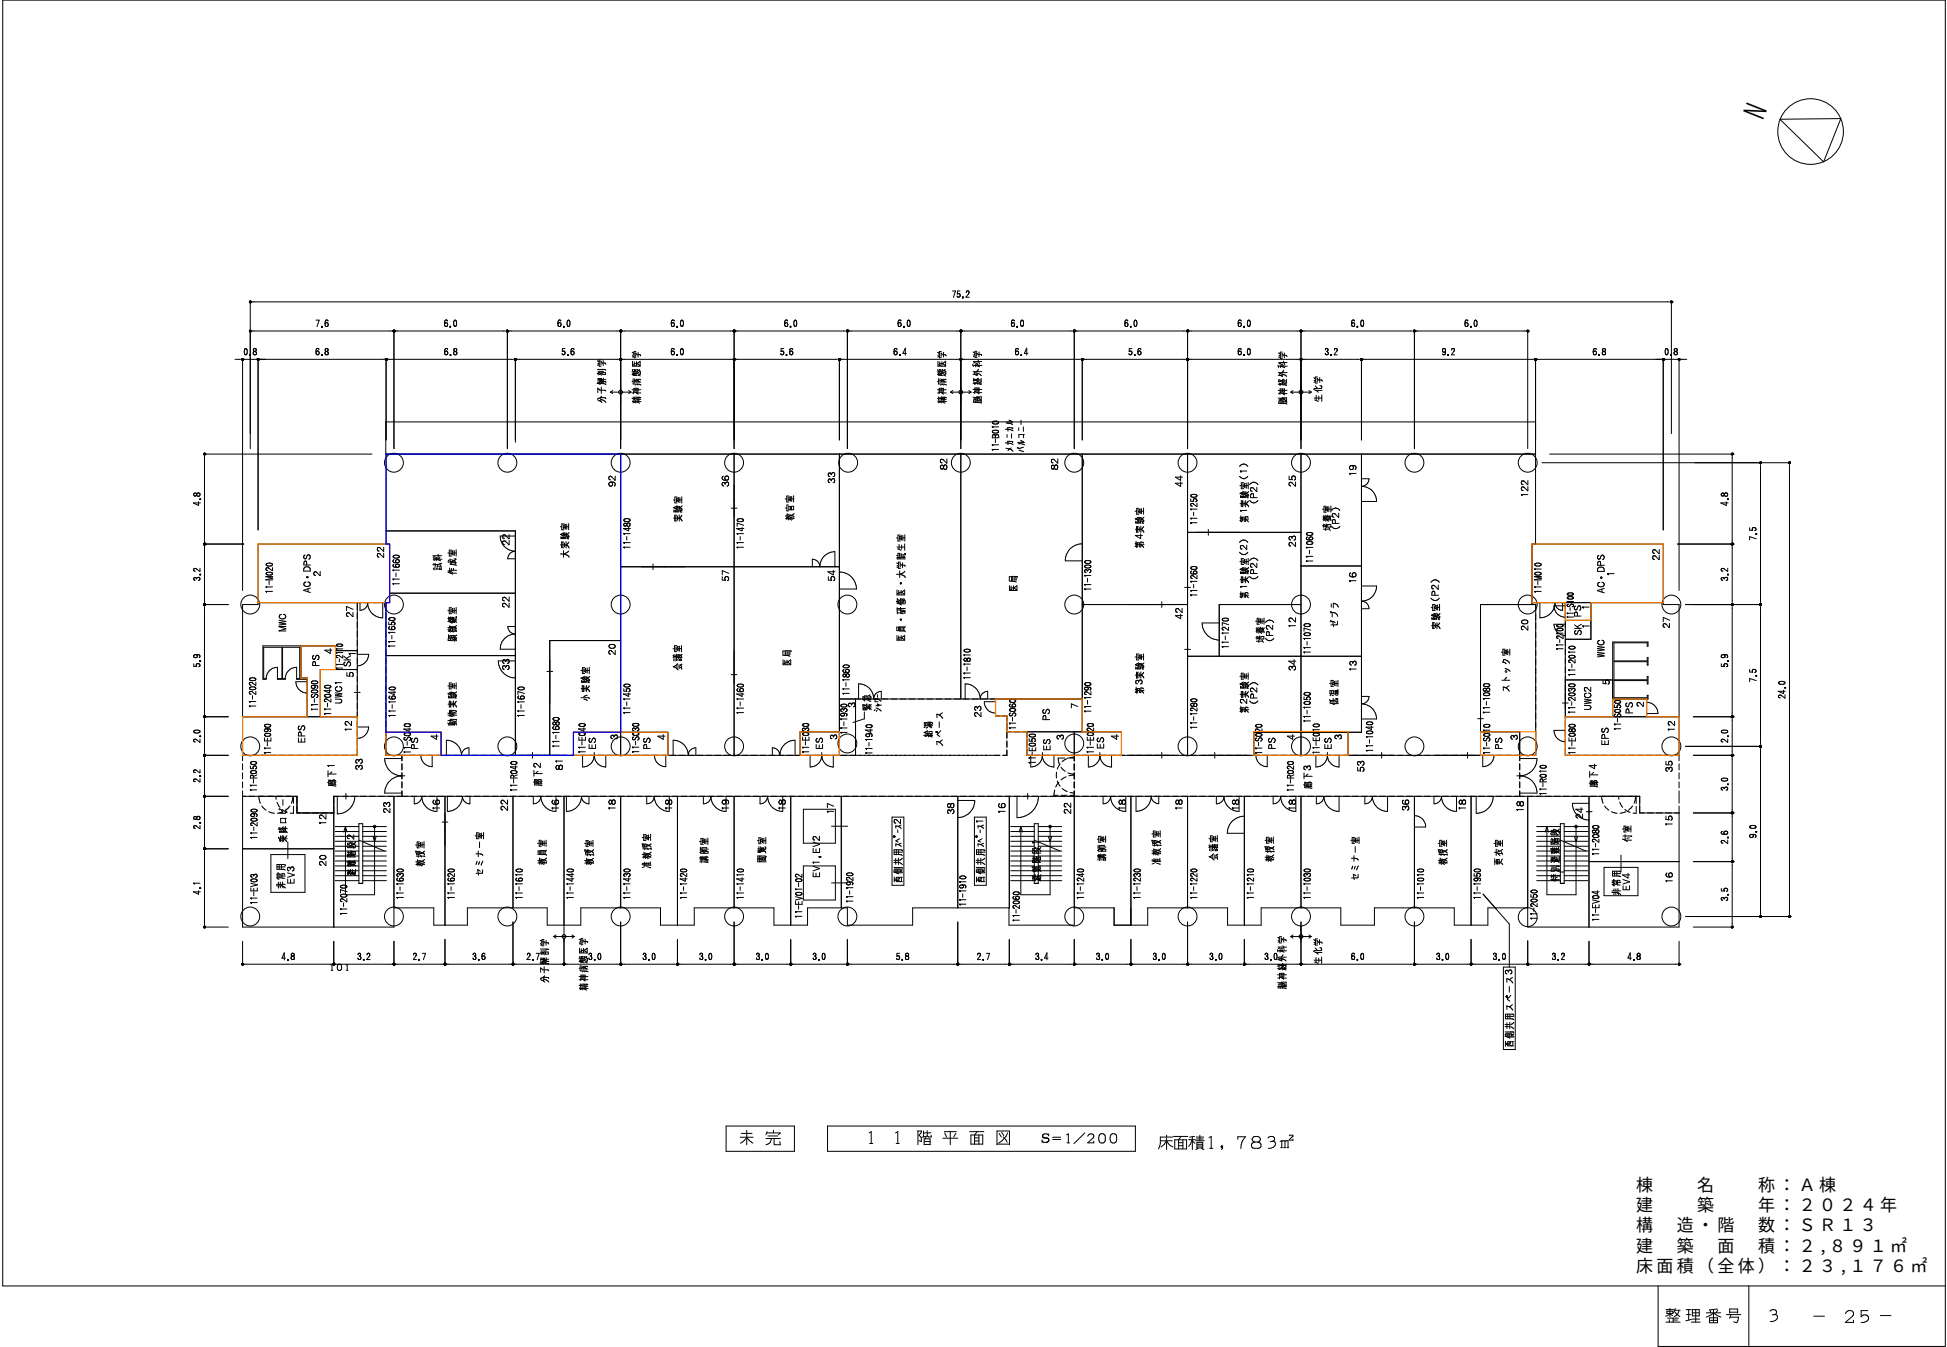

棟別平面図

国立大学法人等施設実態報告（様式3）

学校番号	学 校 名	団地番号	団 地 名	棟 番 号
0400	琉 球 大 学	018	西 普 天 間 団 地	002

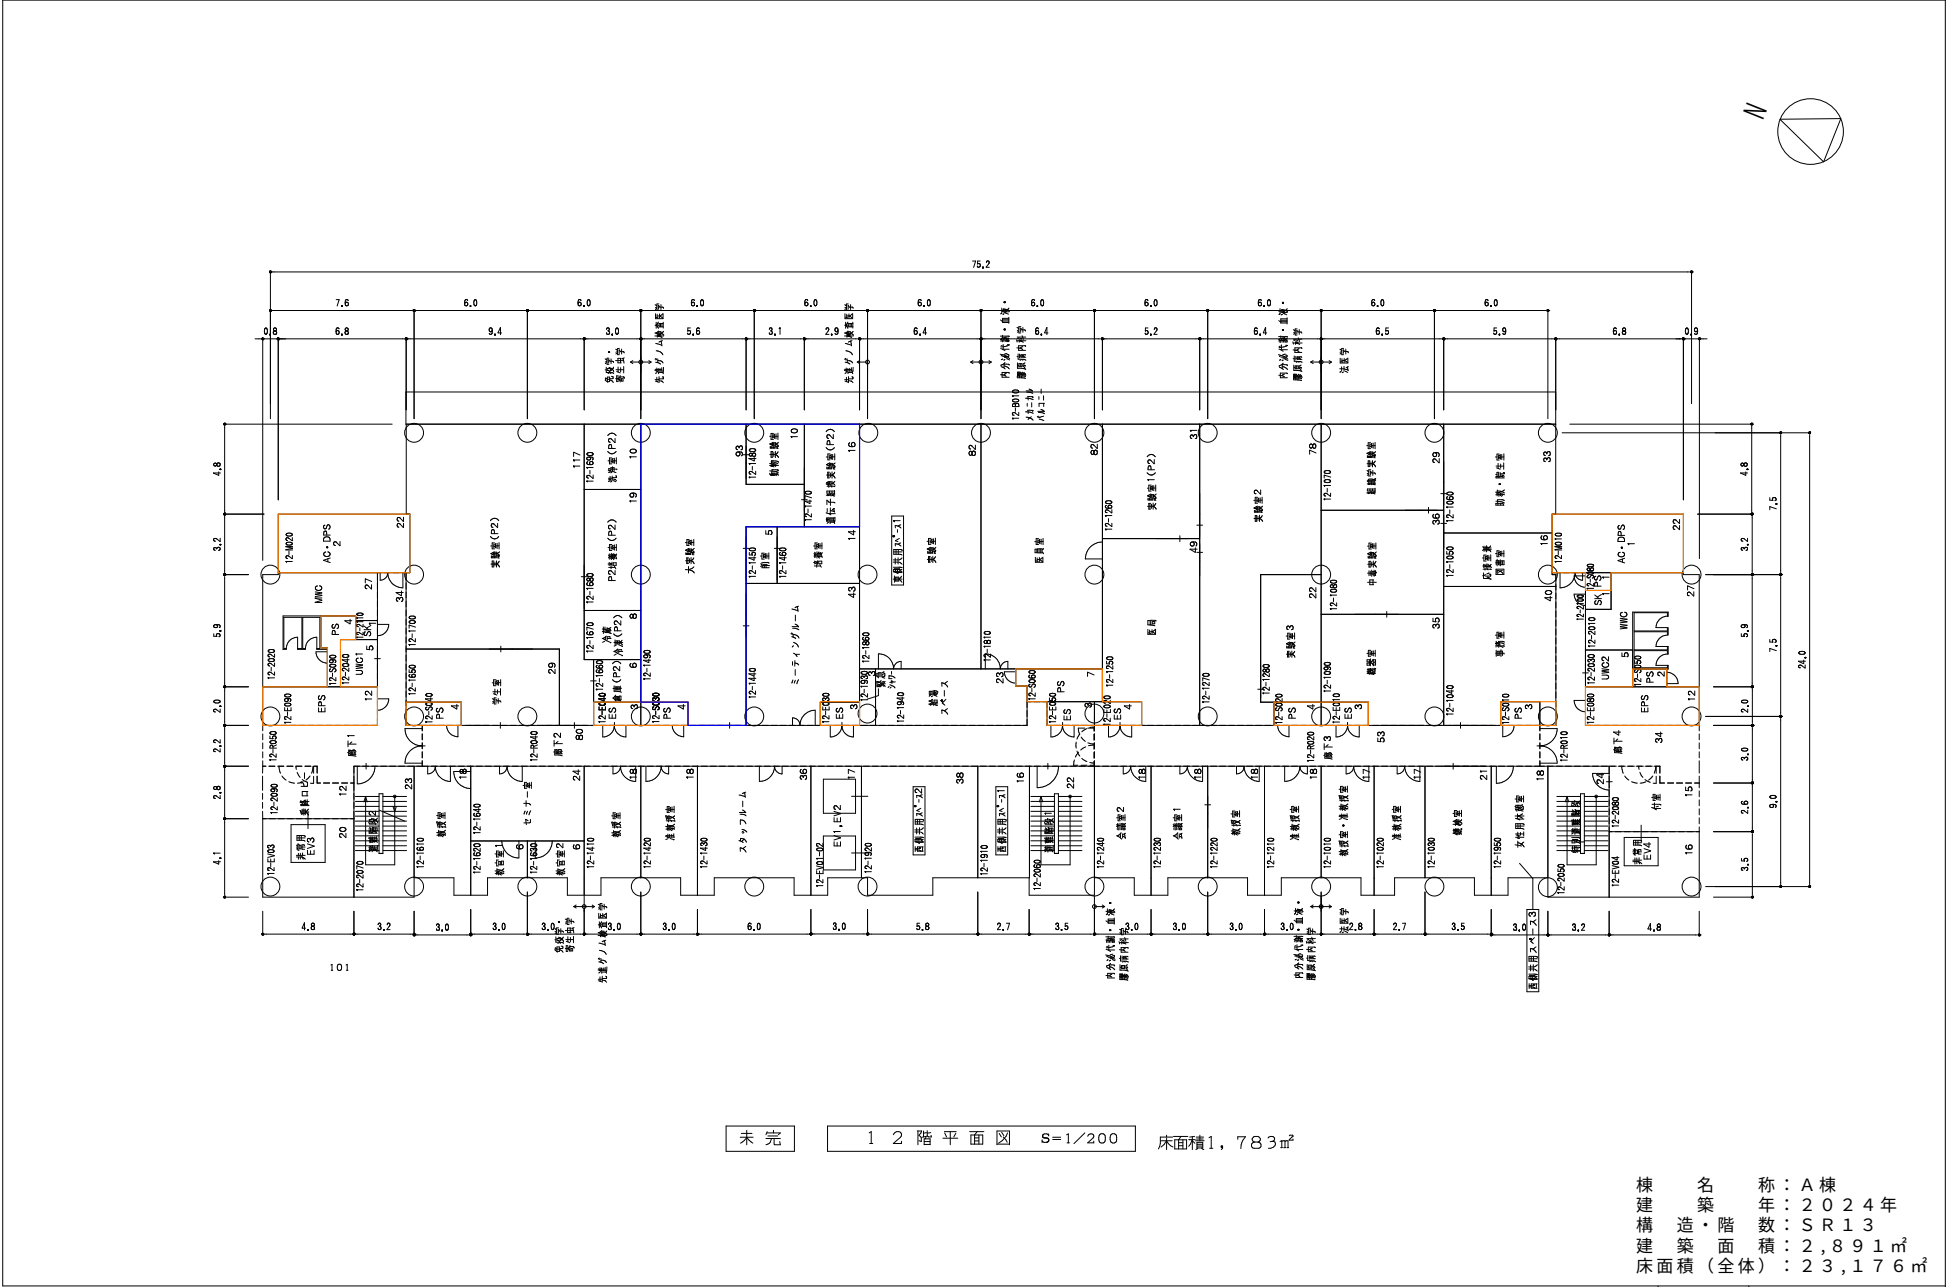


整理番号	3 - 26 -
------	----------

棟別平面図

学校番号	学 校 名	団地番号	団 地 名	棟 番 号
0400	琉 球 大 学	018	西 普 天 間 団 地	002

国立大学法人等施設実態報告（様式3）

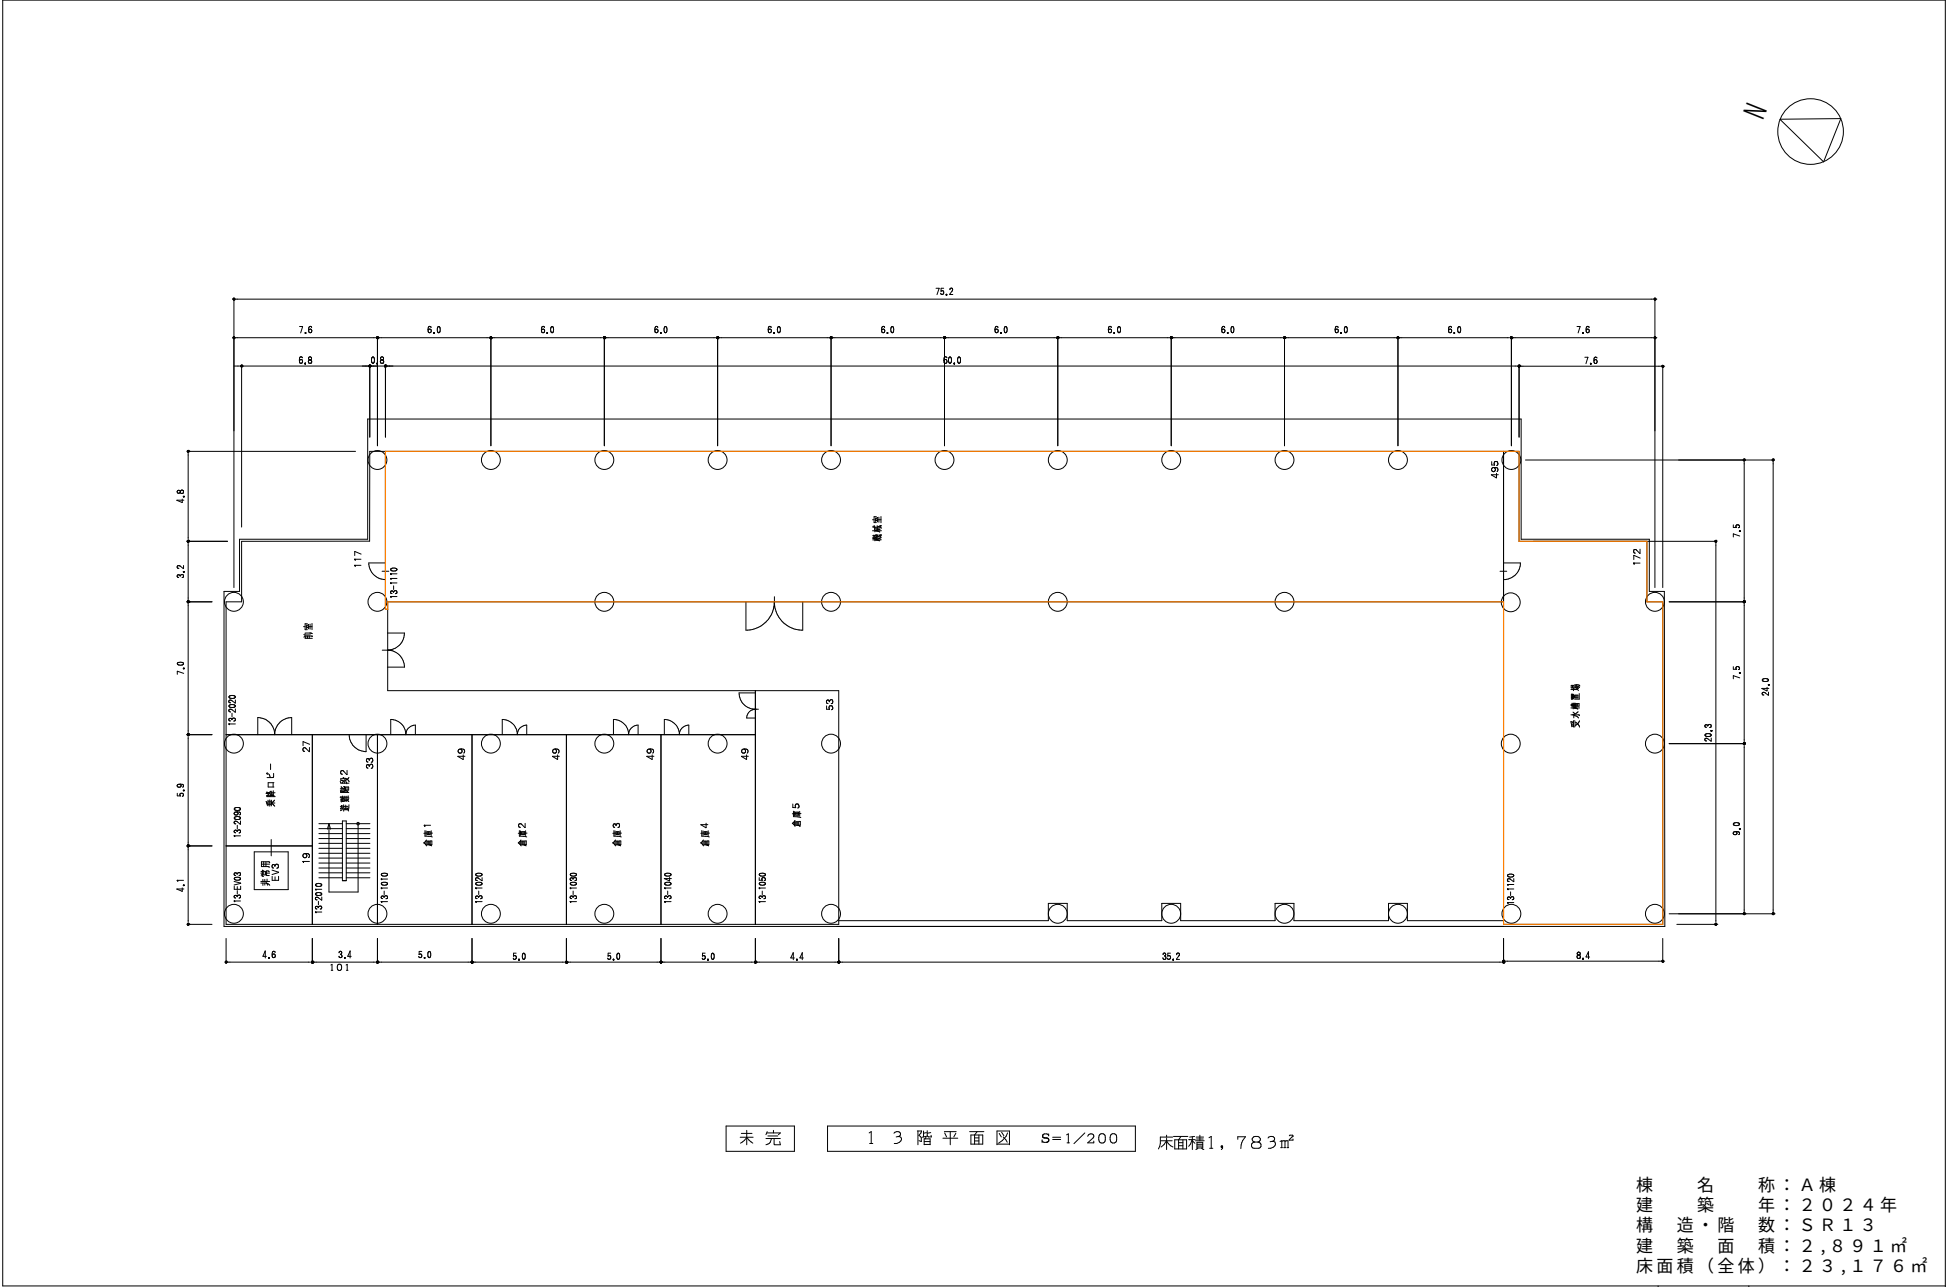


整理番号	3 - 27 -
------	----------

棟 別 平 面 図

国立大学法人等施設実態報告（様式3）

学校番号	学 校 名	団地番号	団 地 名	棟 番 号
0400	琉 球 大 学	018	西 普 天 間 団 地	003

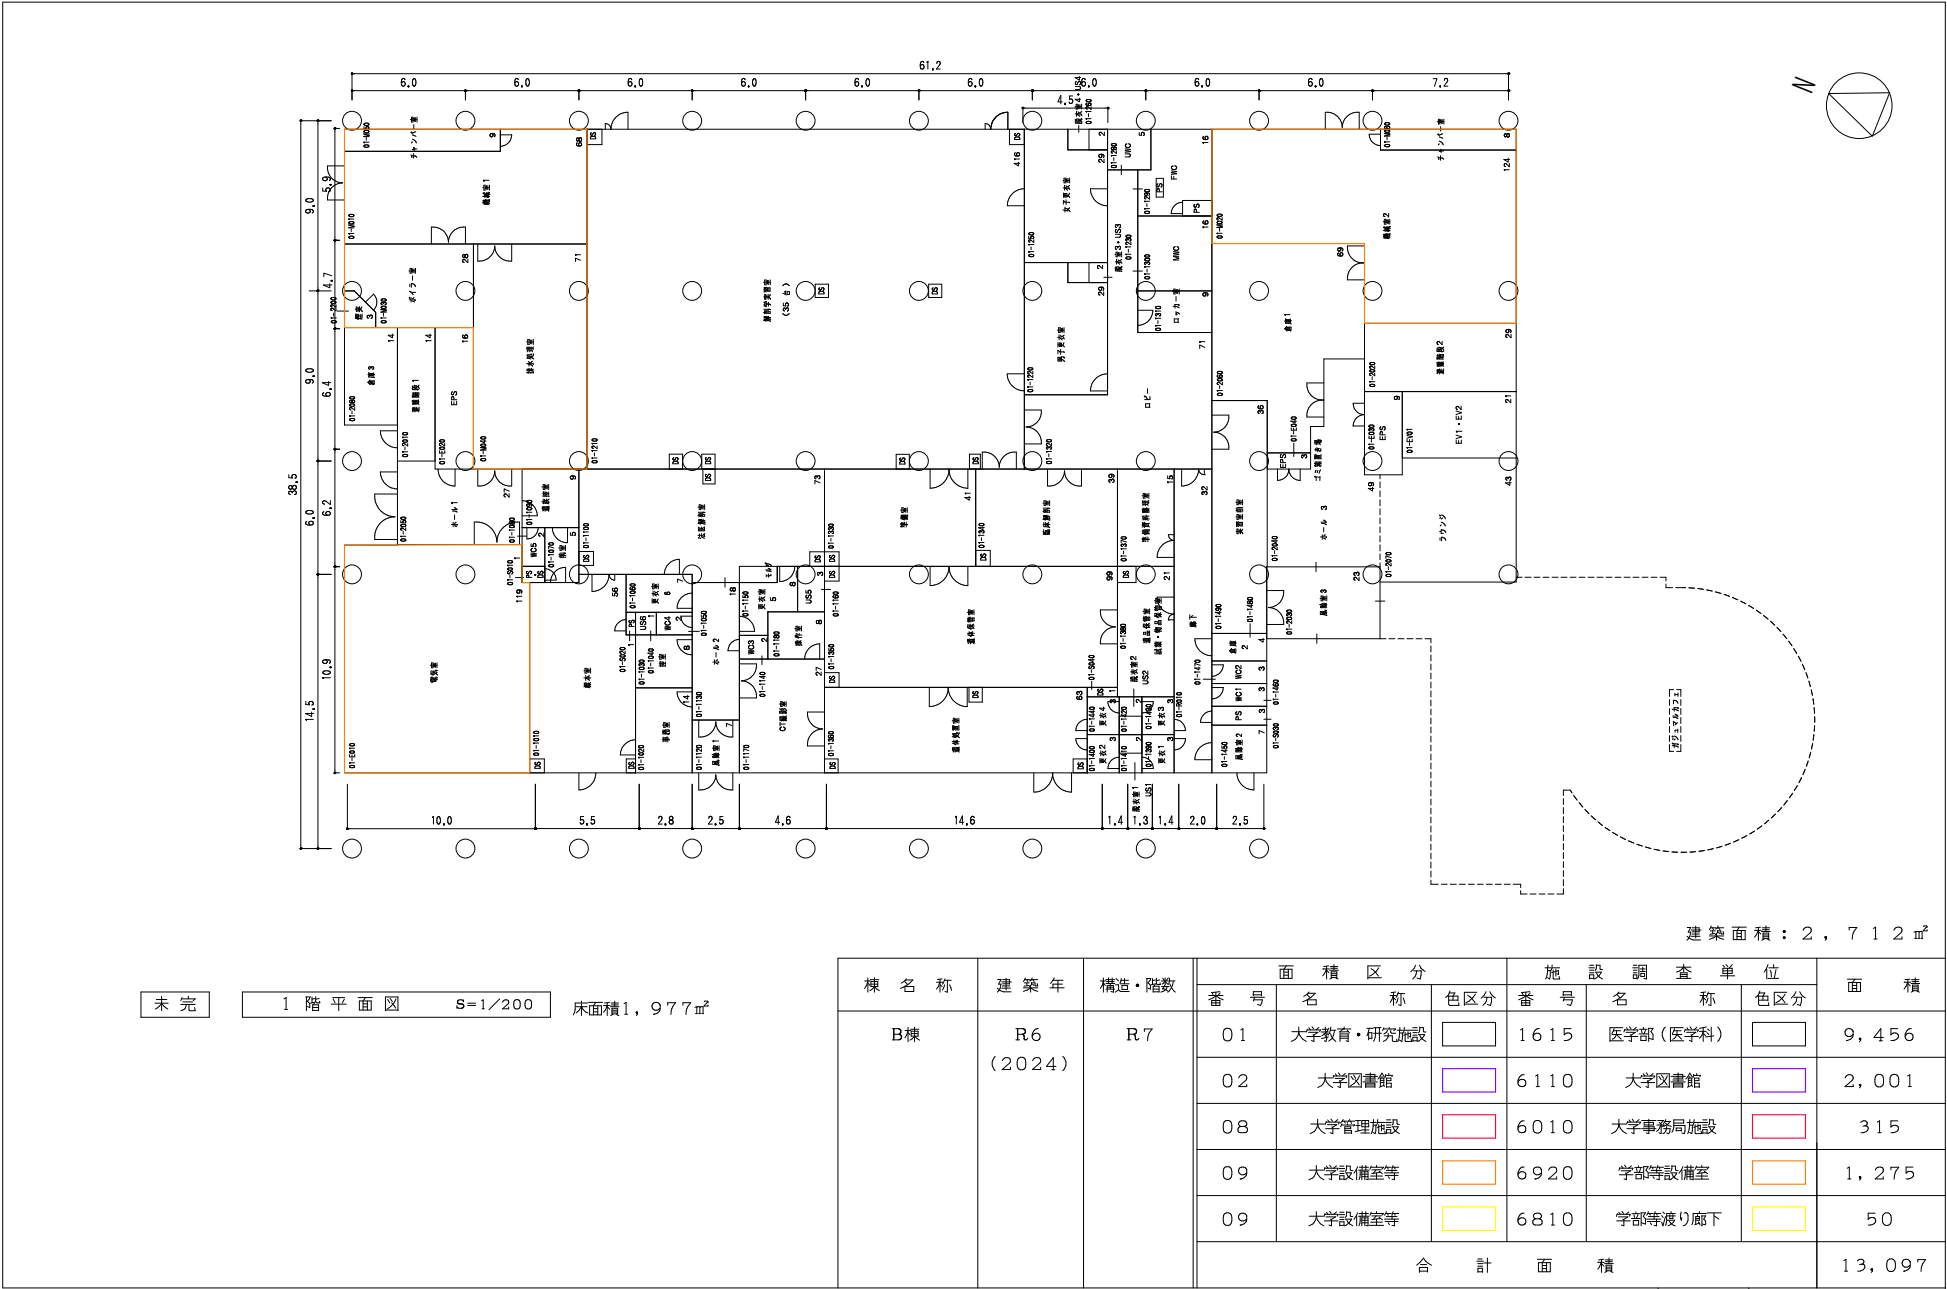

未完 1 階平面図 S=1/200 床面積1,977㎡


棟 名 称	建 築 年	構造・階数	面 積 区 分			施 設 調 査 単 位			面 積
			番 号	名 称	色区分	番 号	名 称	色区分	
B棟	R6 (2024)	R7	01	大学教育・研究施設		1615	医学部 (医学科)		9,456
			02	大学図書館		6110	大学図書館		2,001
			08	大学管理施設		6010	大学事務局施設		315
			09	大学設備室等		6920	学部等設備室		1,275
			09	大学設備室等		6810	学部等渡り廊下		50
			合 計 面 積						

整理番号 3 - 28 -

棟 別 平 面 図

学校番号	学 校 名	団地番号	団 地 名	棟 番 号
0400	琉 球 大 学	018	西 普 天 間 団 地	003

国立大学法人等施設実態報告（様式3）

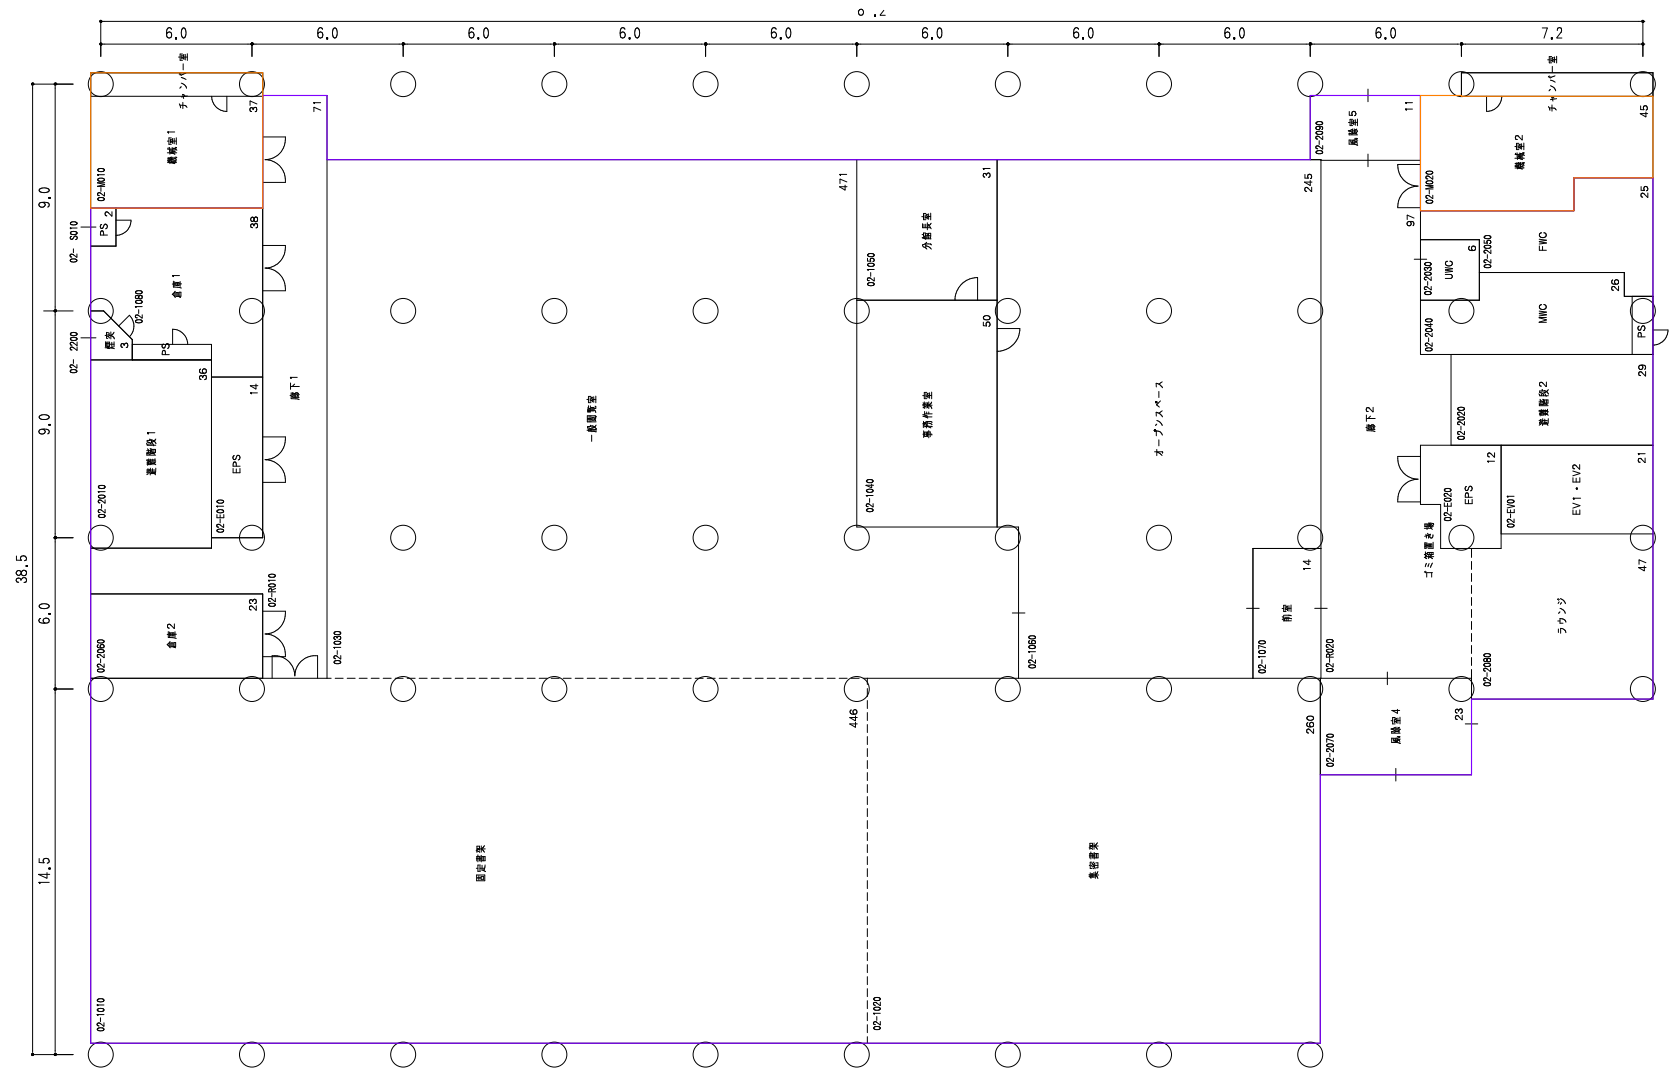

未完

2 階 平 面 図

$$S=1/150$$

床面積2,083㎡


棟 名 称 : B 棟
建 築 年 : 2 0 2 4 年
構 造 ・ 階 数 : R 7
建 築 面 積 : 2 , 7 1 2 m²
床面積 (全 体) : 1 3 , 0 9 7 m²

整理番号	3 - 29 -
------	----------

棟 別 平 面 図

国立大学法人等施設実態報告（様式3）

学校番号	学 校 名	団地番号	団 地 名	棟 番 号
0400	琉 球 大 学	018	西 普 天 間 団 地	003

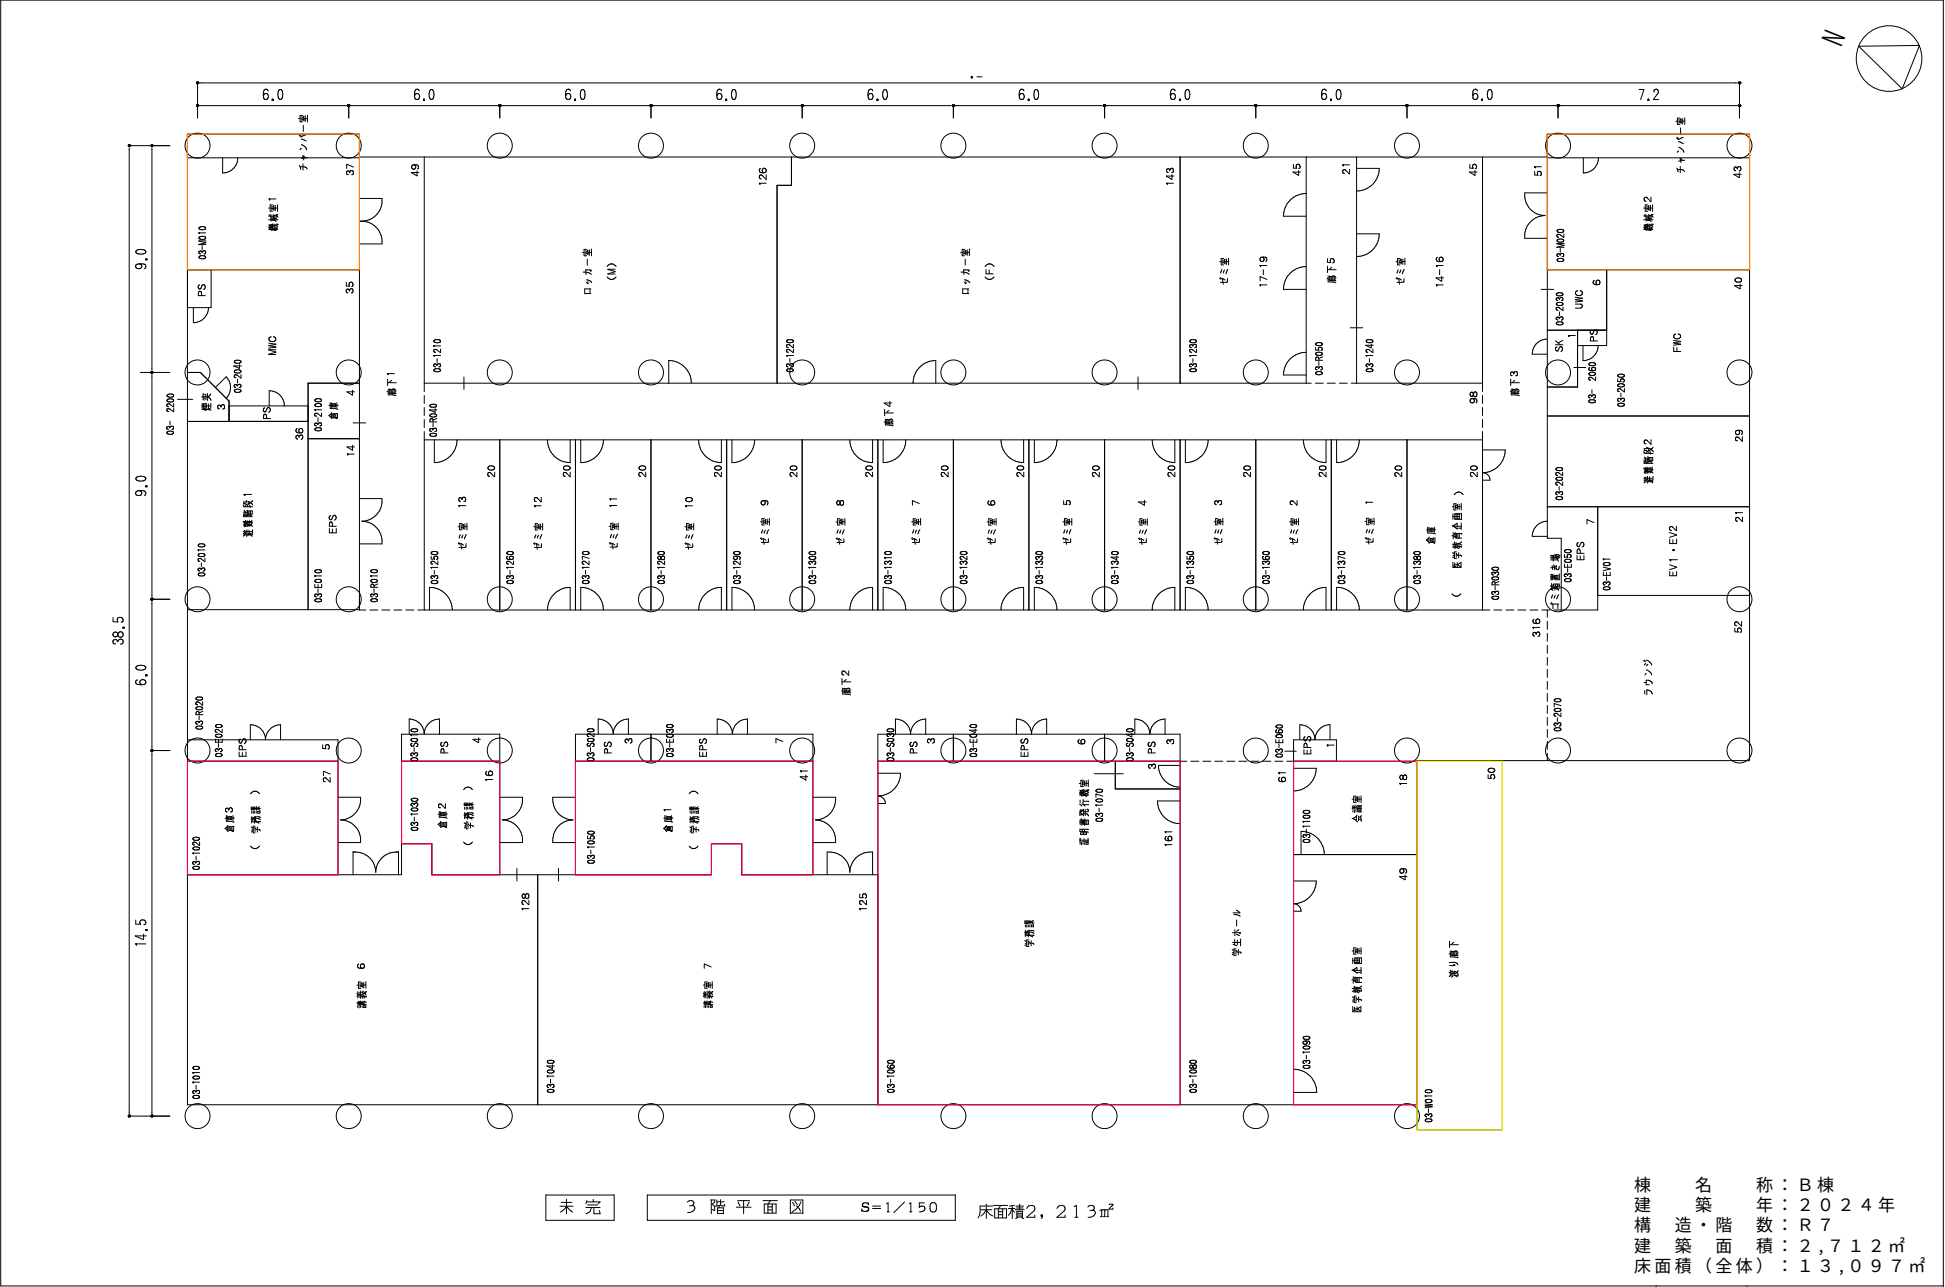


整理番号	3 - 30 -
------	----------

棟別平面図

国立大学法人等施設実態報告（様式3）

学校番号	学 校 名	団地番号	団 地 名	棟 番 号
0400	琉 球 大 学	018	西 普 天 間 団 地	003

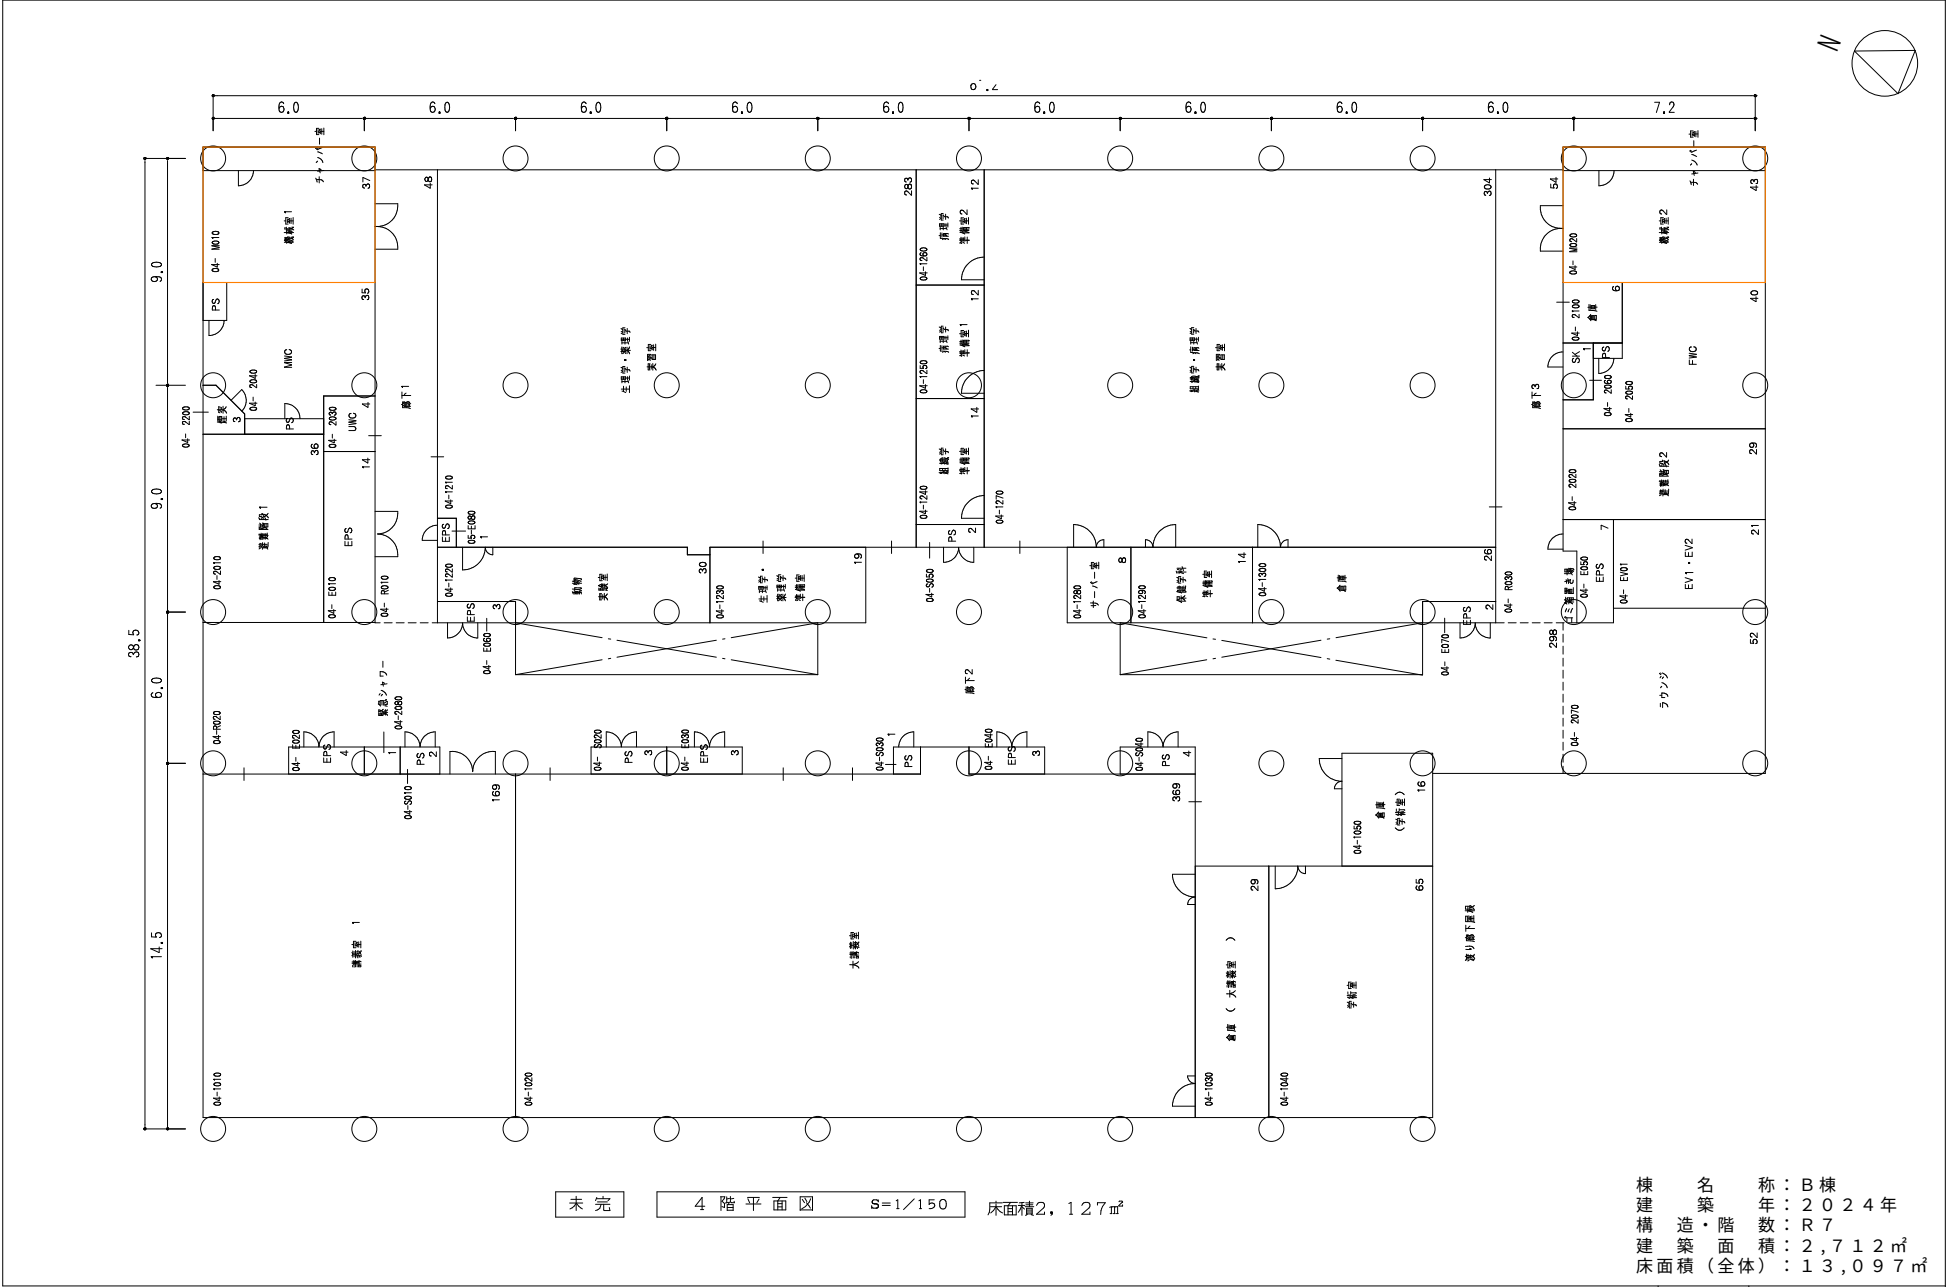


整理番号	3 - 31 -
------	----------

棟 別 平 面 図

国立大学法人等施設実態報告（様式3）

学校番号	学 校 名	団地番号	団 地 名	棟 番 号
0400	琉 球 大 学	018	西 普 天 間 団 地	003

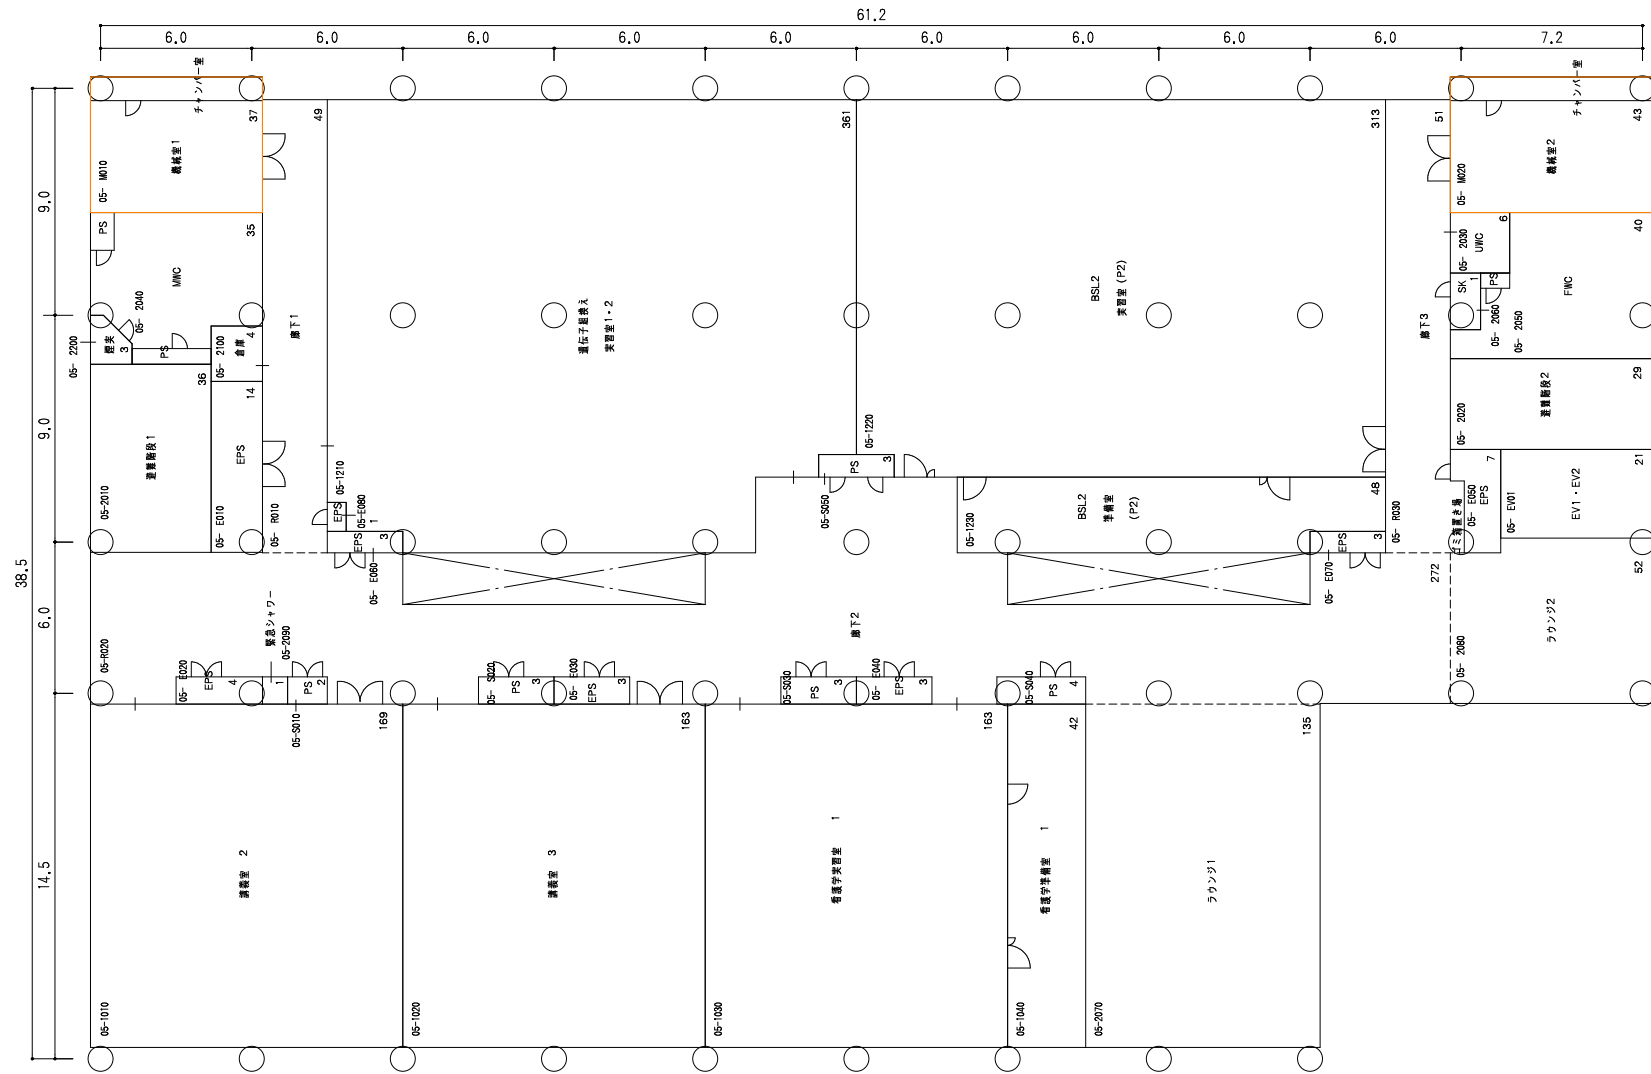

未完

5 階 平 面 図

$$S=1/150$$

床面積2,127m²


棟 名 称 : B 棟
建 築 年 : 2 0 2 4 年
構 造 ・ 階 数 : R 7
建 築 面 積 : 2 , 7 1 2 m²
床面積 (全 体) : 1 3 , 0 9 7 m²

整理番号	3 - 32 -
------	----------

棟別平面図

国立大学法人等施設実態報告（様式3）

学校番号	学 校 名	団地番号	団 地 名	棟 番 号
0400	琉 球 大 学	018	西 普 天 間 団 地	003

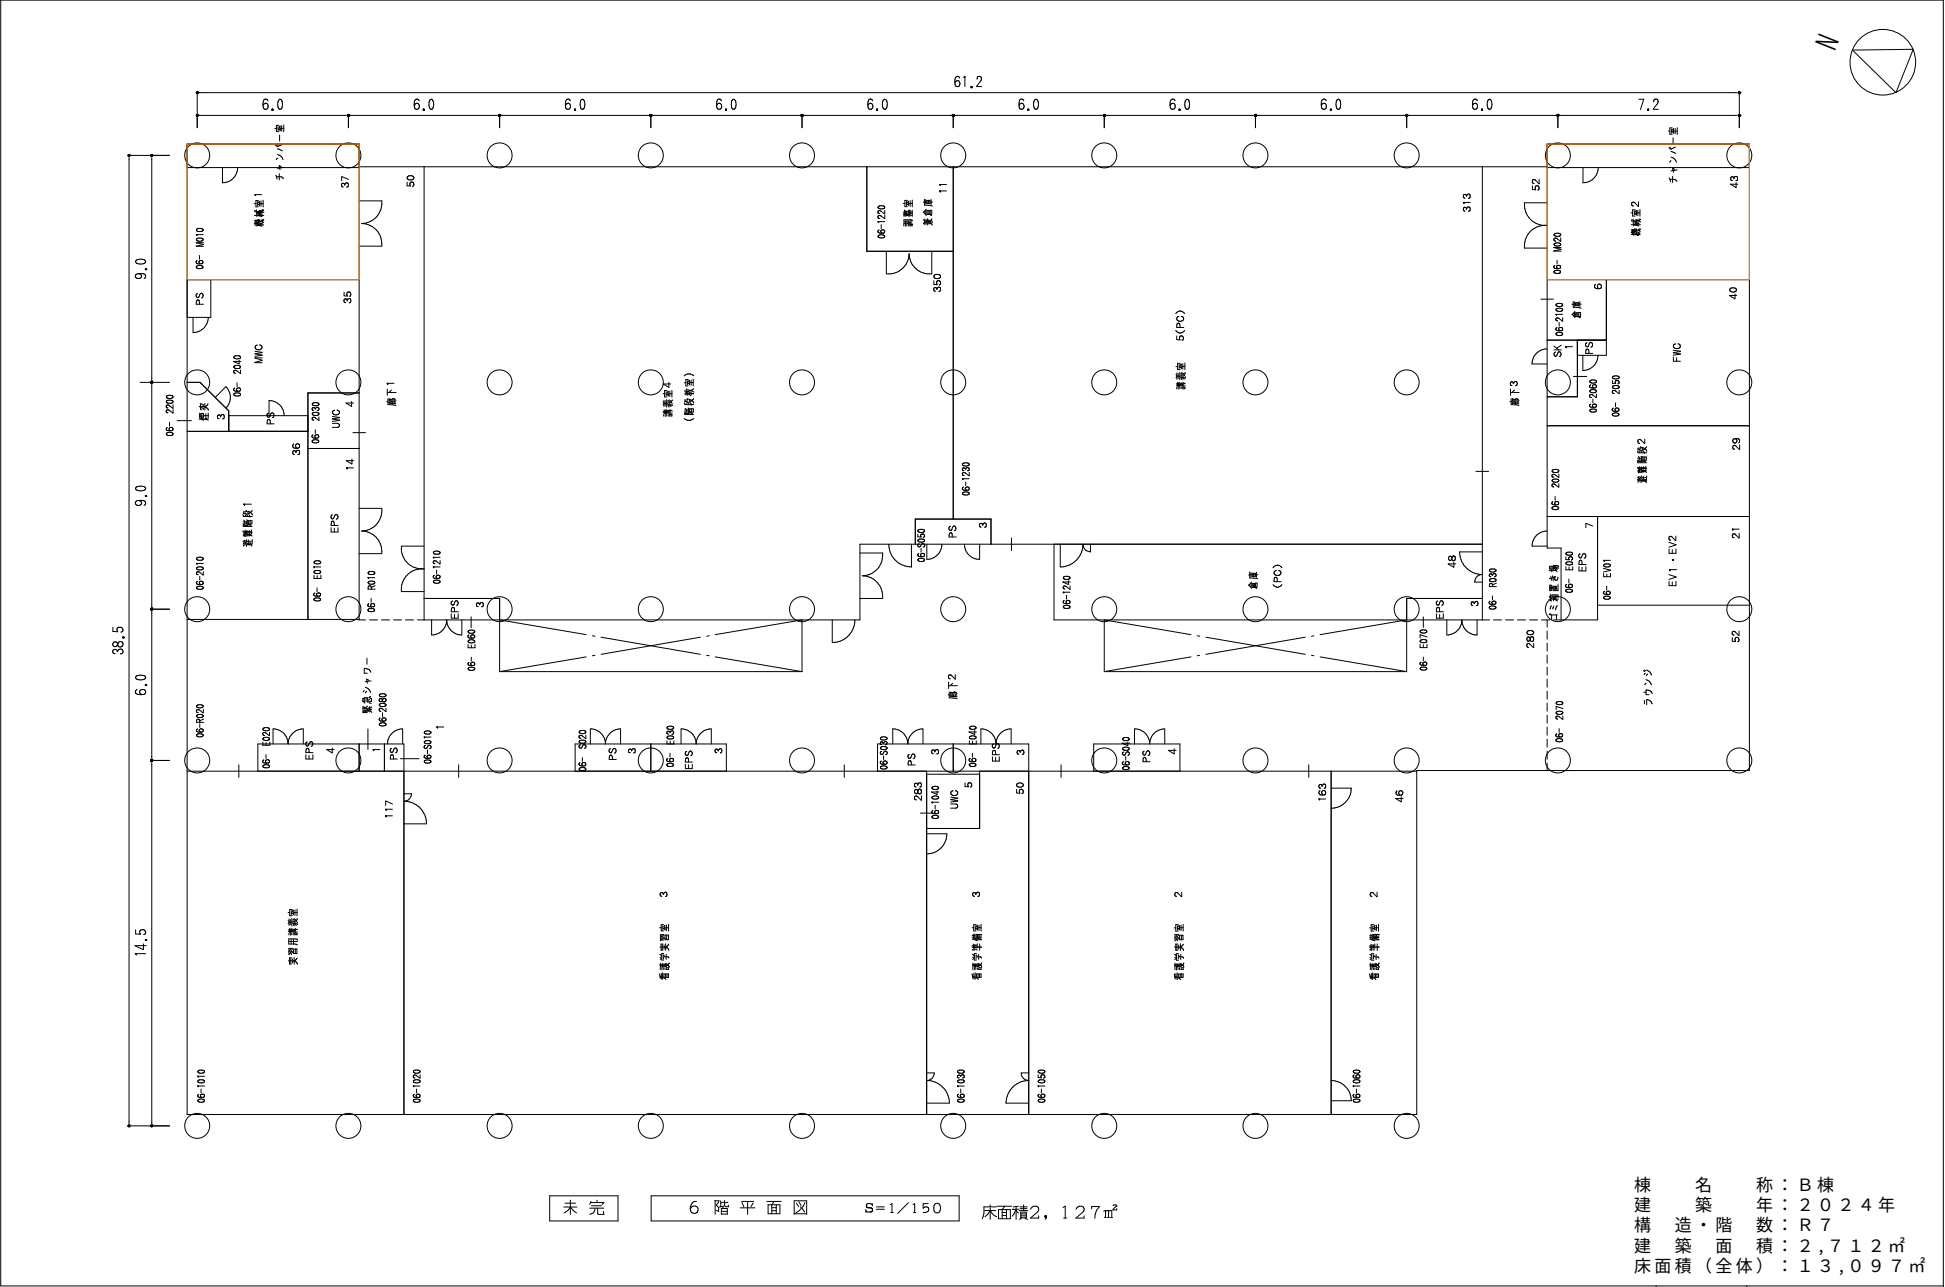


整理番号	3 - 33 -
------	----------

棟別平面図

学校番号	学 校 名	団地番号	団 地 名	棟 番 号
0400	琉 球 大 学	018	西 普 天 間 団 地	003

国立大学法人等施設実態報告（様式3）

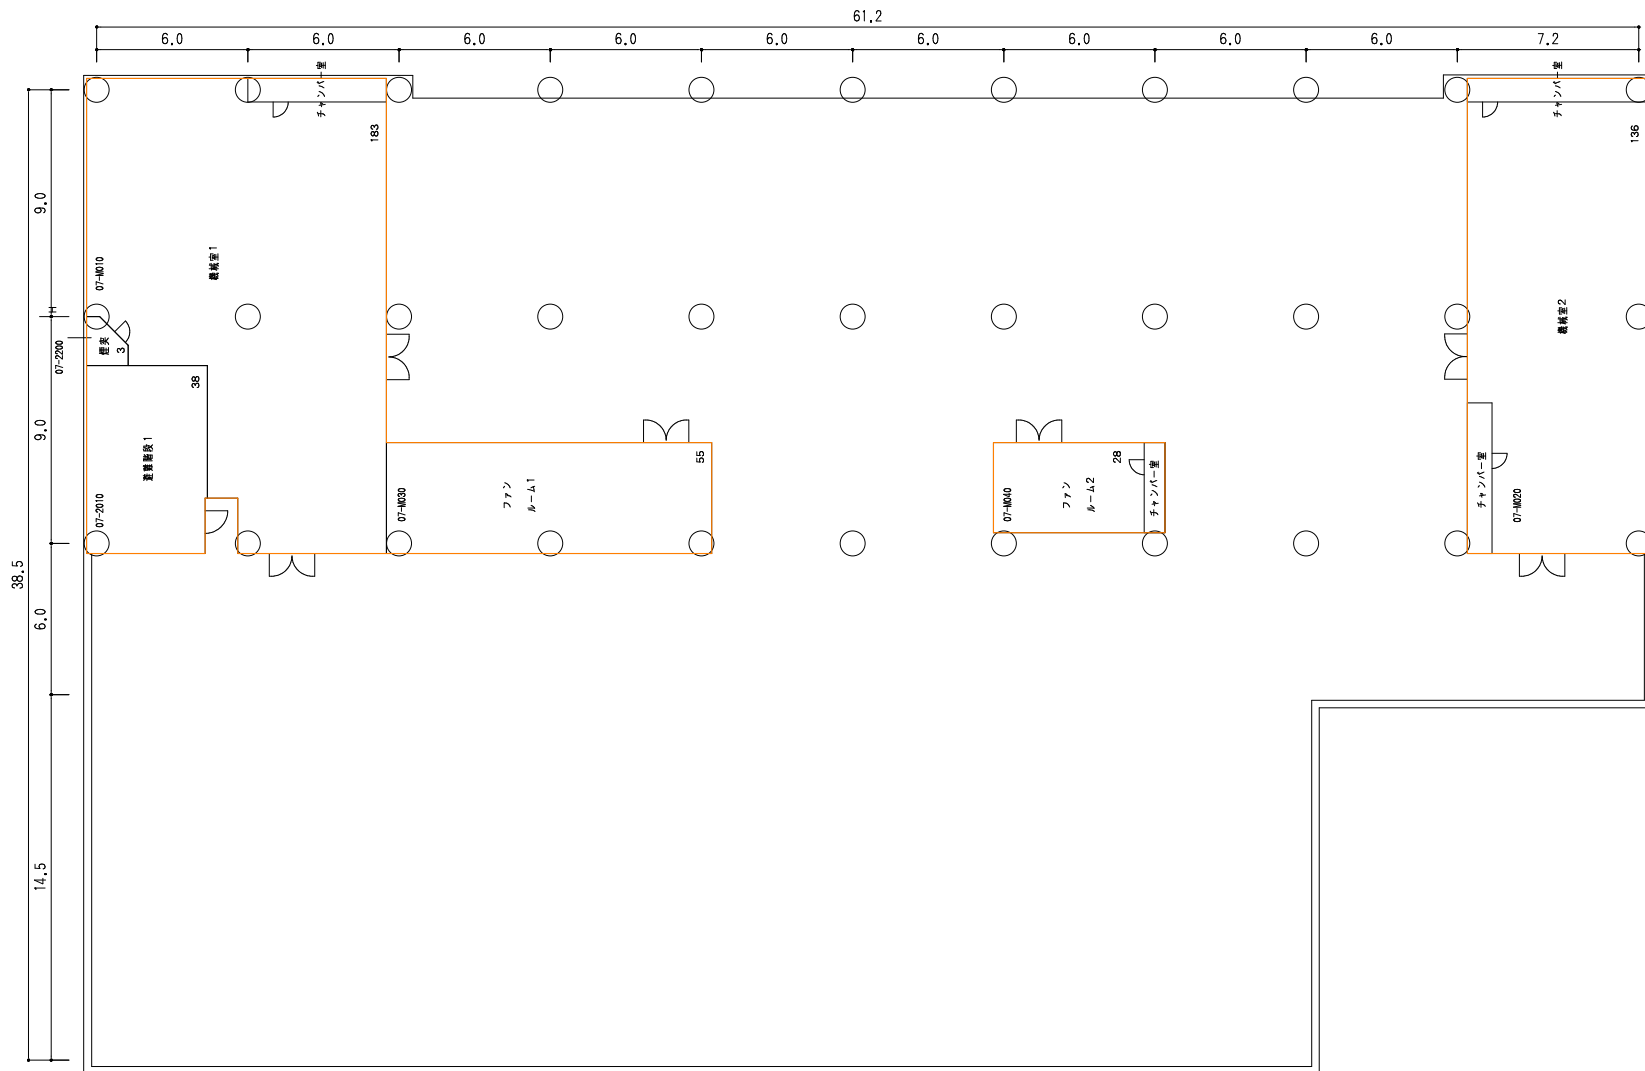

未完

7 階 平 面 図 S=1/150

床面積443m²


棟 名 称 : B 棟
建 築 年 : 2 0 2 4 年
構 造 ・ 階 数 : R 7
建 築 面 積 : 2 , 7 1 2 m²
床面積 (全 体) : 1 3 , 0 9 7 m²

整理番号	3 - 34 -
------	----------

棟 別 平 面 図

国立大学法人等施設実態報告（様式3）

学校番号	学 校 名	団地番号	団 地 名	棟 番 号
0400	琉 球 大 学	018	西 普 天 間 団 地	004

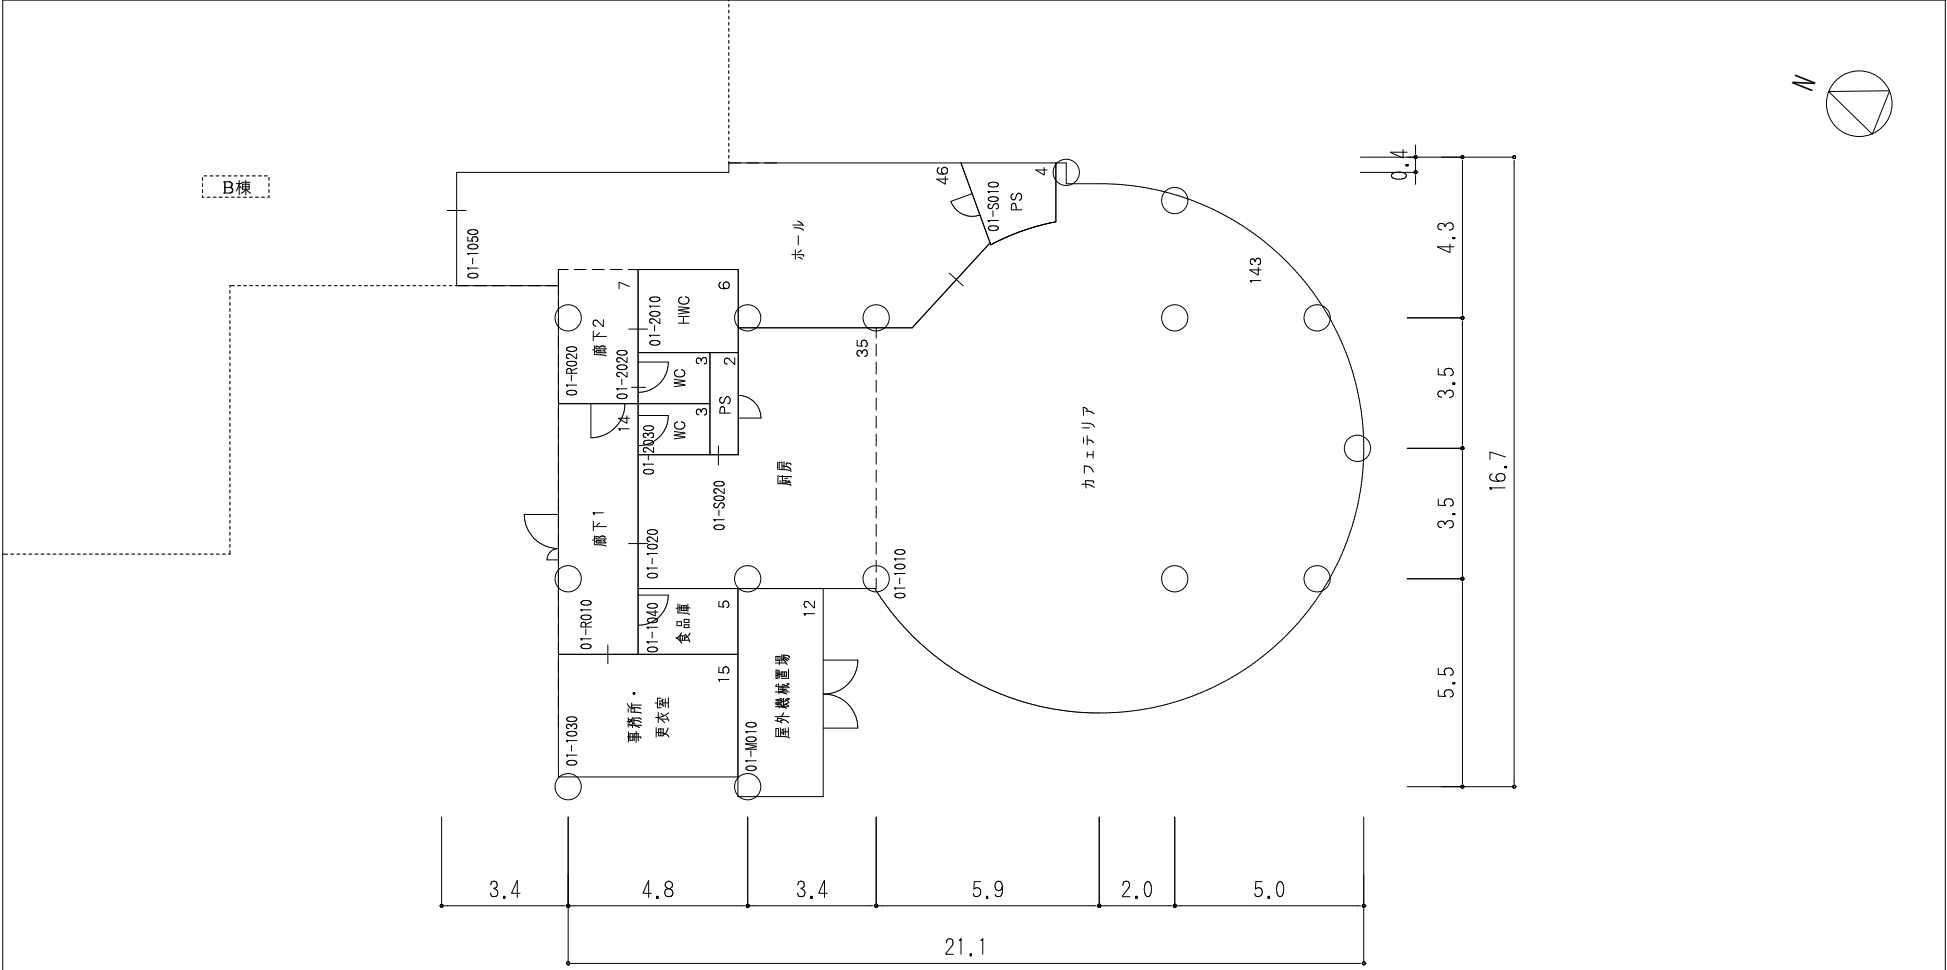

未完 がじゅまるカフェ平面図 S=1/100 床面積295㎡

建築面積：295㎡


棟 名 称	建 築 年	構造・階数	面 積 区 分			施 設 調 査 単 位			面 積
			番 号	名 称	色区分	番 号	名 称	色区分	
がじゅまるカフェ	R6 (2024)	R1	04	大学支援施設		6410	大学福利施設		295
			合 計 面 積						295

整理番号	3 - 35 -
------	----------

棟 別 平 面 図



国立大学法人等施設実態報告（様式3）

学校番号	学 校 名	団地番号	団 地 名	棟 番 号
0400	琉 球 大 学	018	西 普 天 間 団 地	005

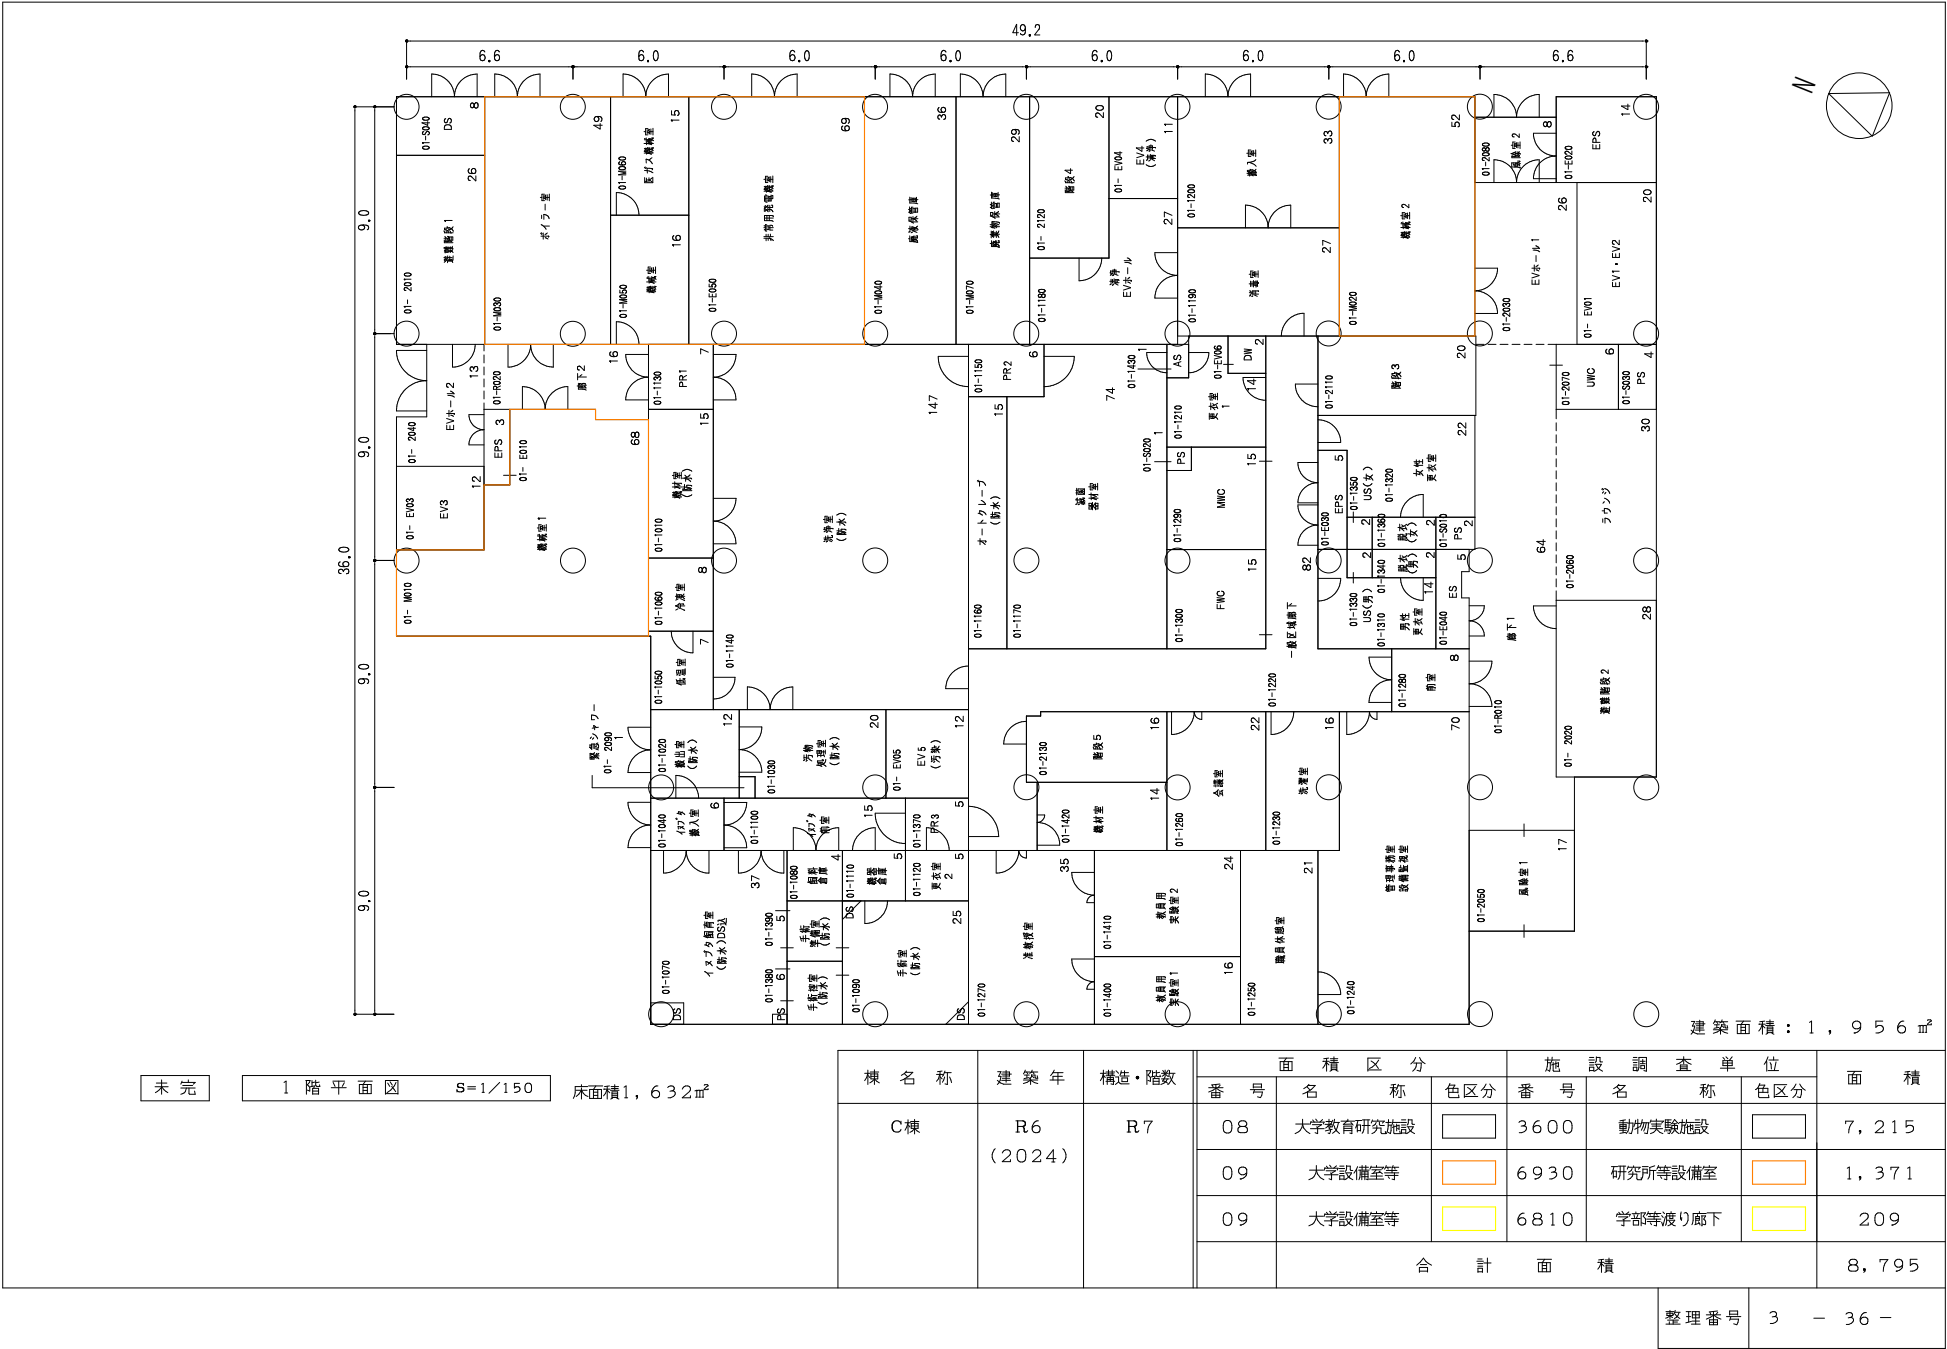

国立大学法人等施設実態報告（様式3）

学校番号	学 校 名	団地番号	団 地 名	棟 番 号
0400	琉 球 大 学	018	西 普 天 間 団 地	005

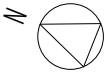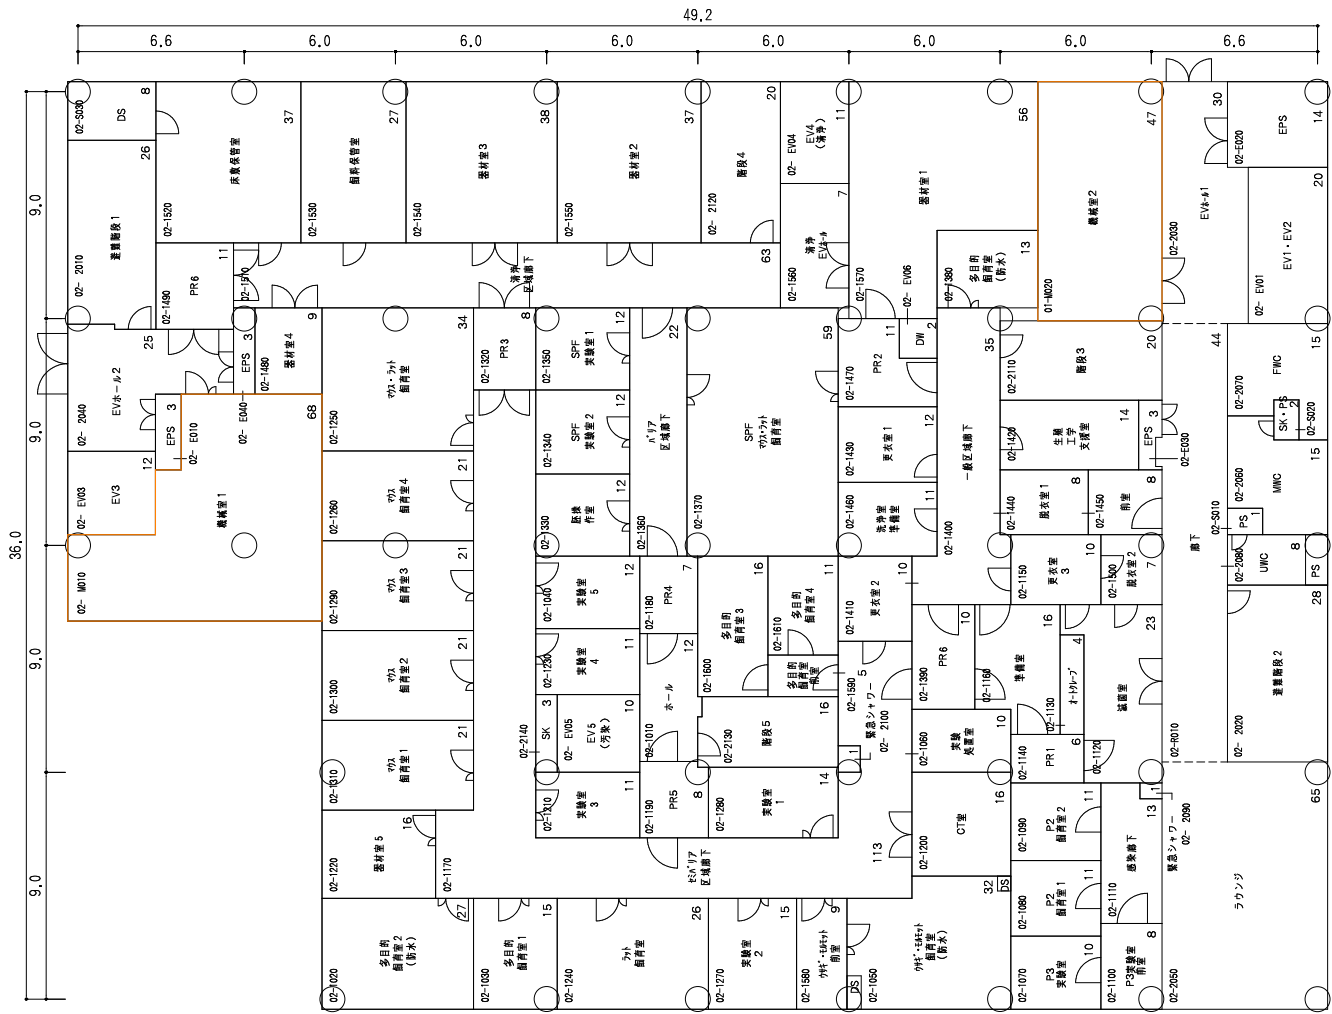

未完

2 階 平 面 図

S=1/150


床面積1,686㎡

棟 名 称 : C 棟
建 築 年 : 2024 年
構 造・階 数 : R 6
建 築 面 積 : 1,956㎡
床面積 (全体) : 8,795㎡

整理番号 3 - 37 -

国立大学法人等施設実態報告（様式3）

学校番号	学 校 名	団地番号	団 地 名	棟 番 号
0400	琉 球 大 学	018	西 普 天 間 団 地	005

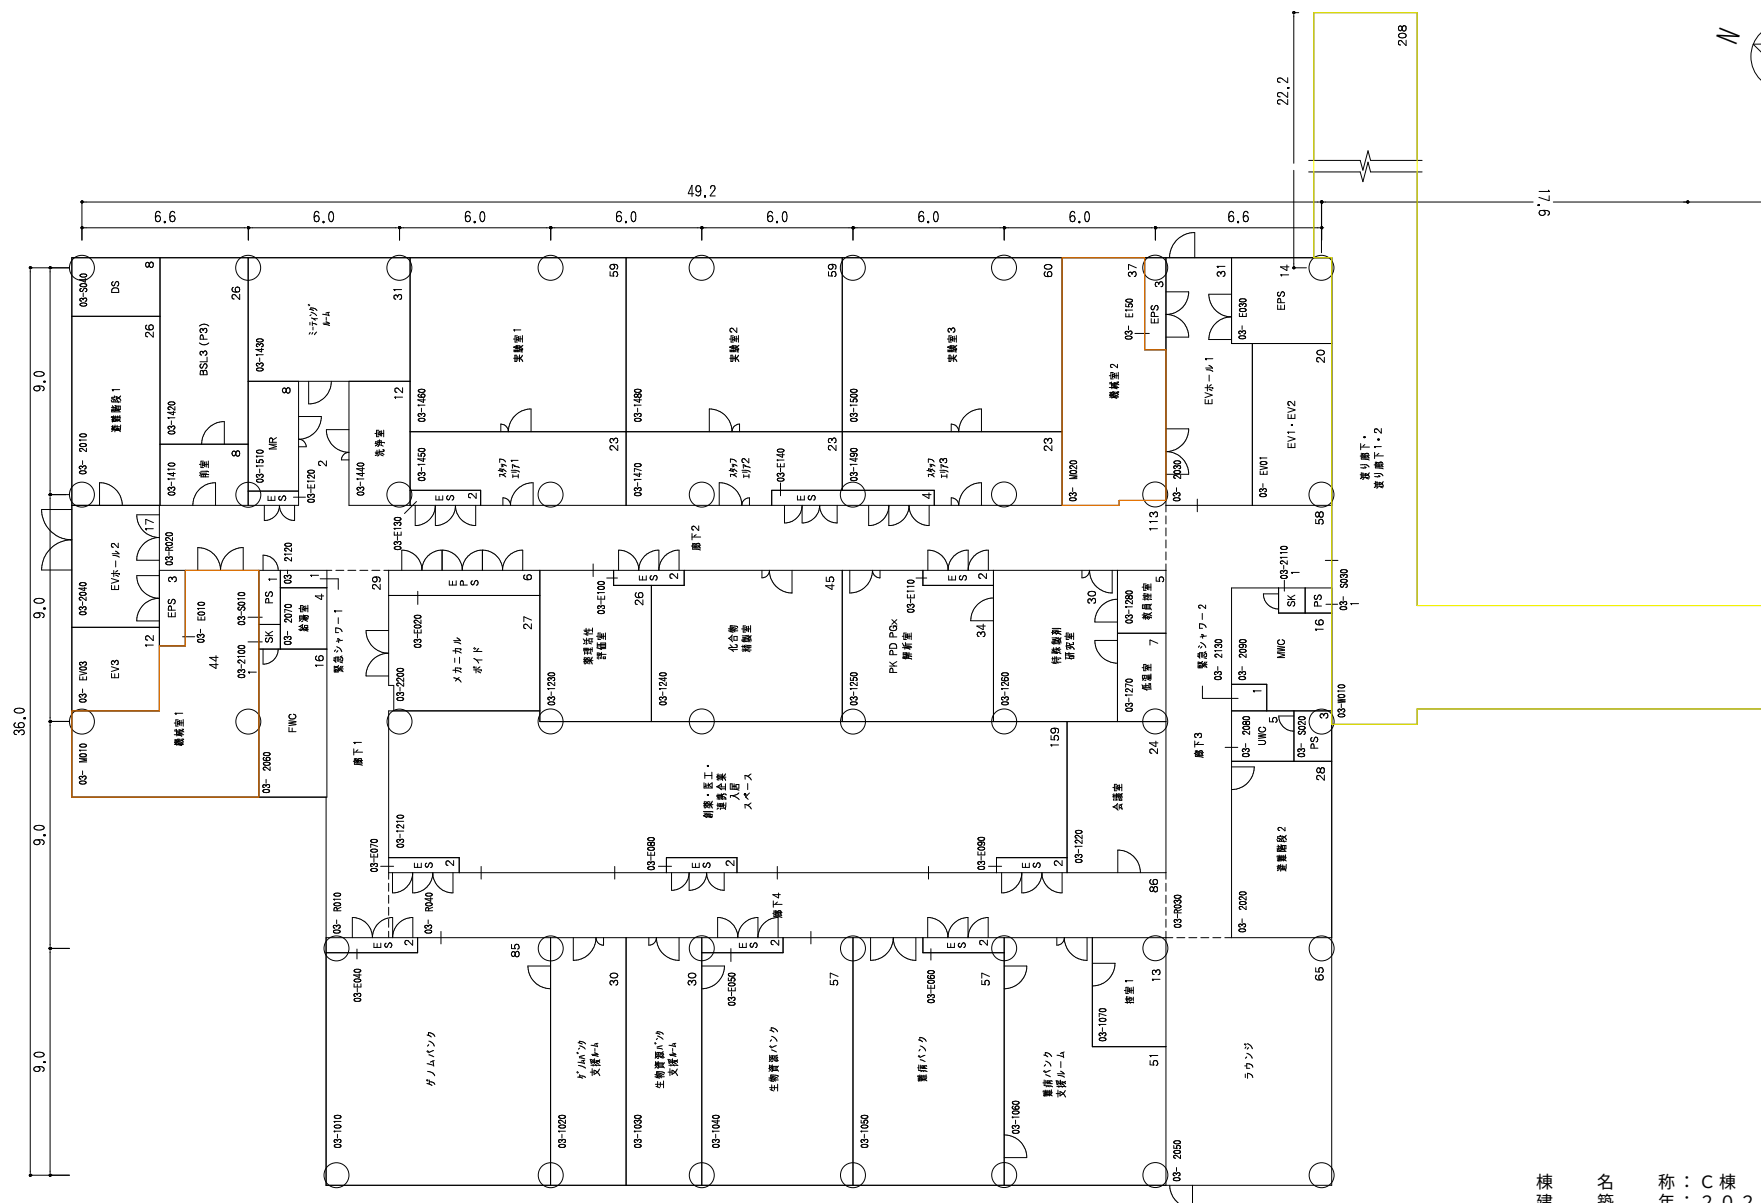

未完

3 階 平 面 図

$$S = 1/150$$

床面積1,894㎡


棟 名 稱：C 棟
建 築 年：2024 年
構 造・階 數：R 6
建 築 面 積：1,956 m²
床面積（全体）：8,795 m²

整理番号	3	-	38	-
------	---	---	----	---

棟別平面図

国立大学法人等施設実態報告（様式3）

学校番号	学 校 名	団地番号	団 地 名	棟 番 号
0400	琉 球 大 学	018	西 普 天 間 団 地	005

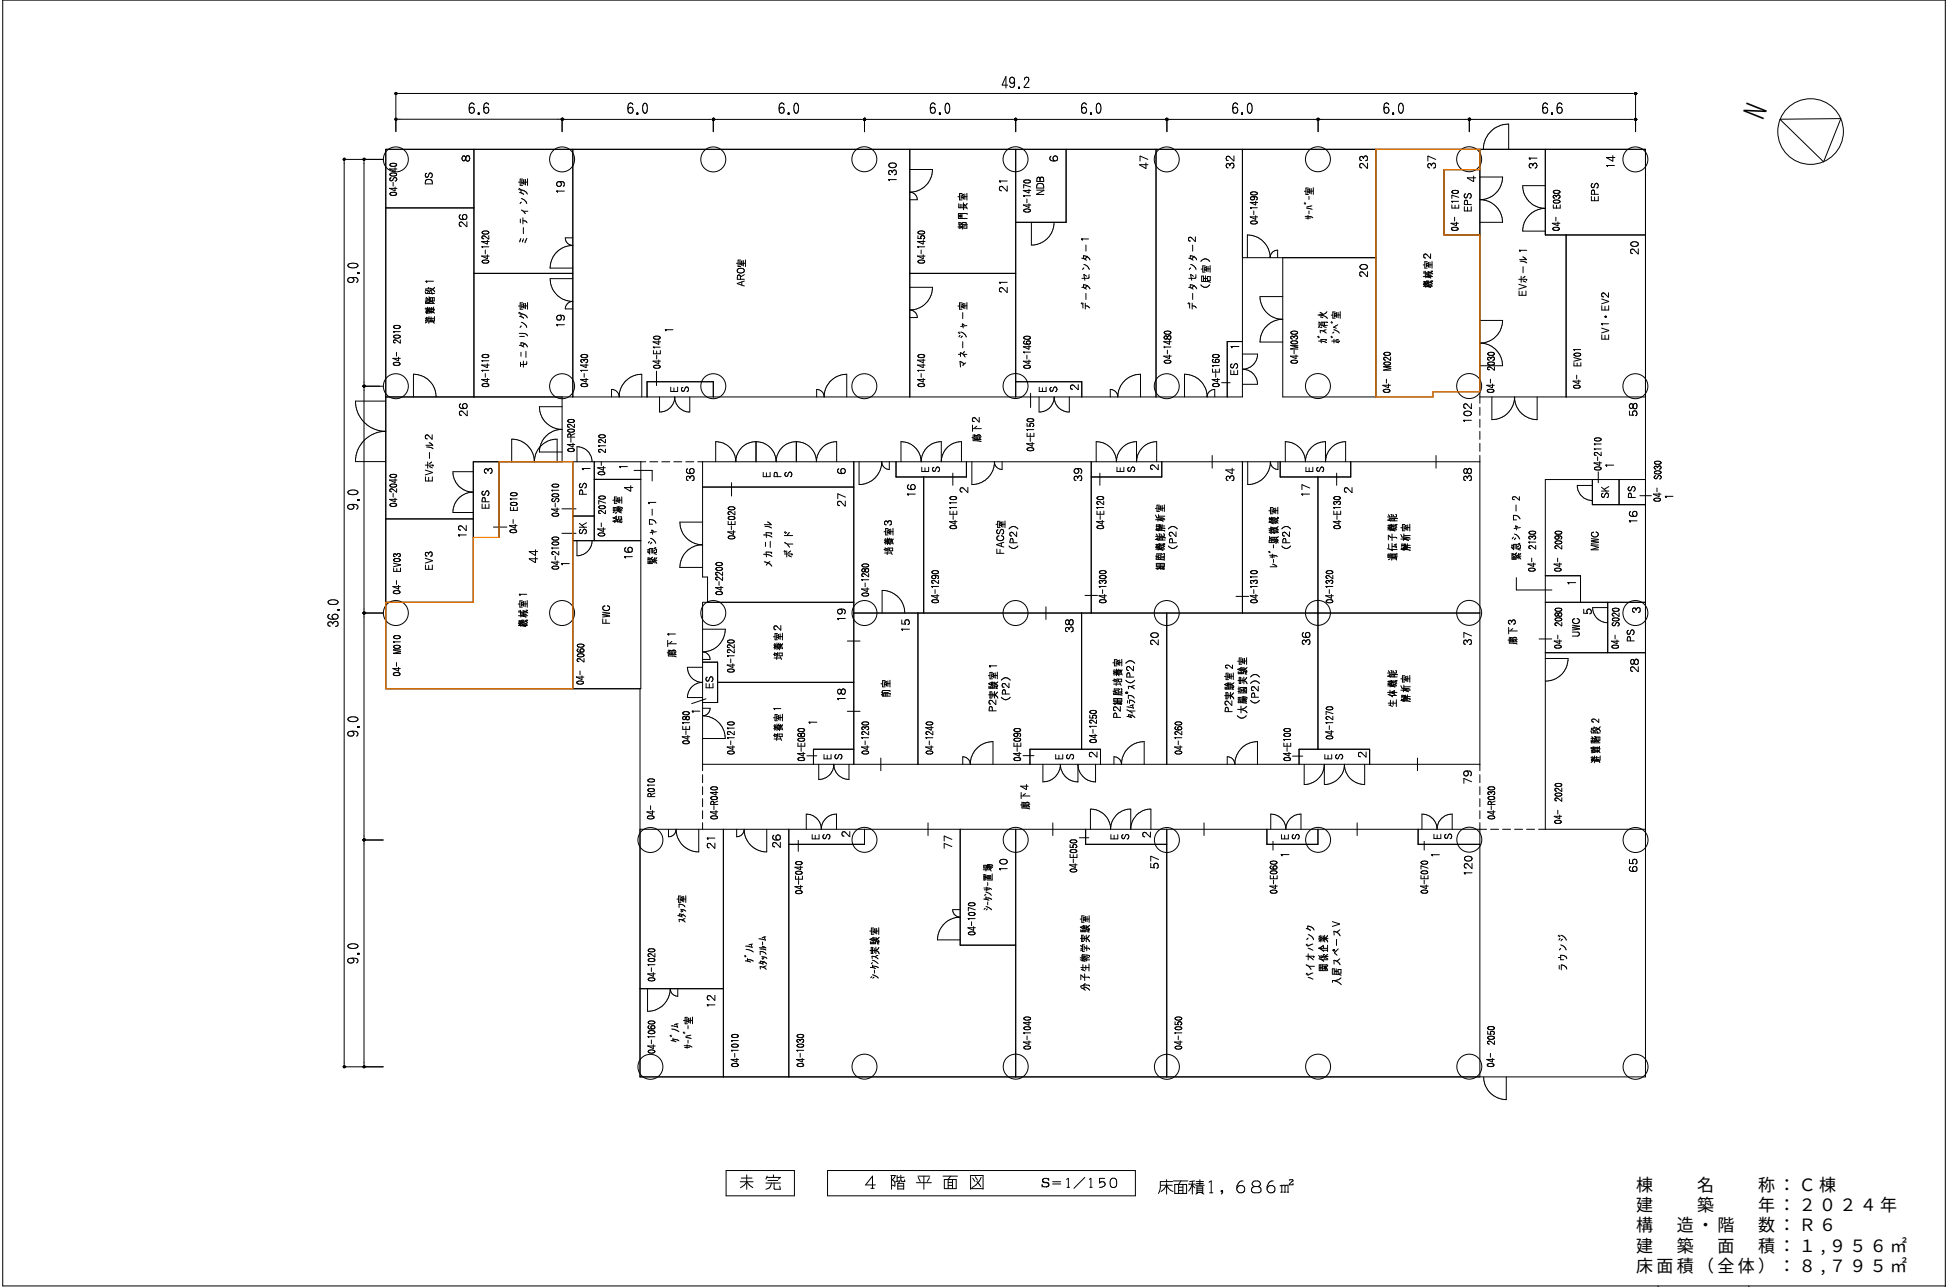

未完 4 階平面図 S=1/150 床面積1,686㎡


棟 名 称 : C 棟
建 築 年 : 2024 年
構 造・階 数 : R 6
建 築 面 積 : 1,956 ㎡
床面積 (全体) : 8,795 ㎡

整理番号 3 - 39 -

棟別平面図

国立大学法人等施設実態報告（様式3）

学校番号	学 校 名	団地番号	団 地 名	棟 番 号
0400	琉 球 大 学	018	西 普 天 間 団 地	005

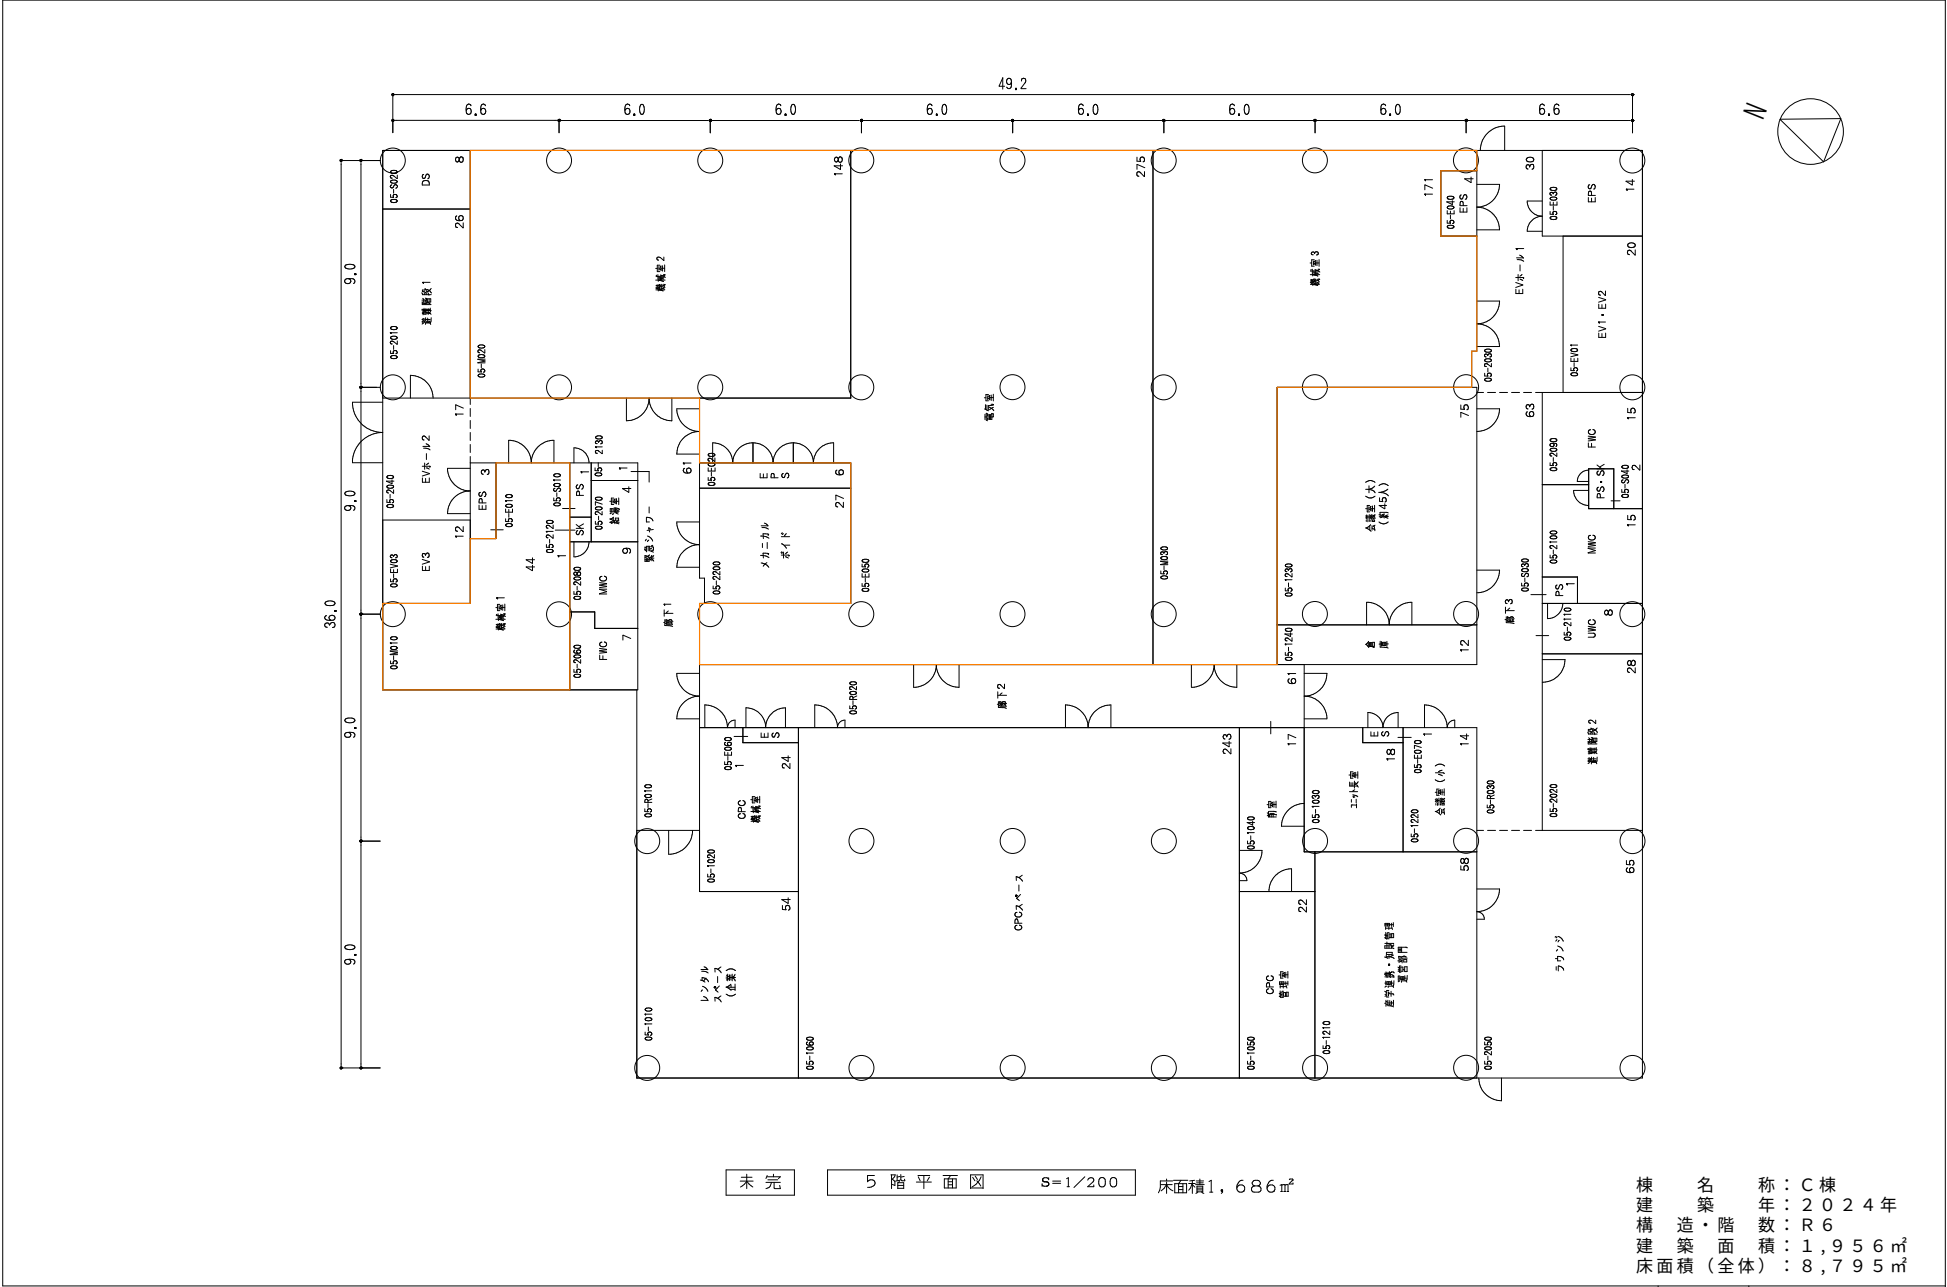


整理番号	3 - 40 -
------	----------

棟 別 平 面 図

学校番号	学 校 名	団地番号	団 地 名	棟 番 号
0400	琉 球 大 学	018	西 普 天 間 団 地	005

国立大学法人等施設実態報告（様式3）

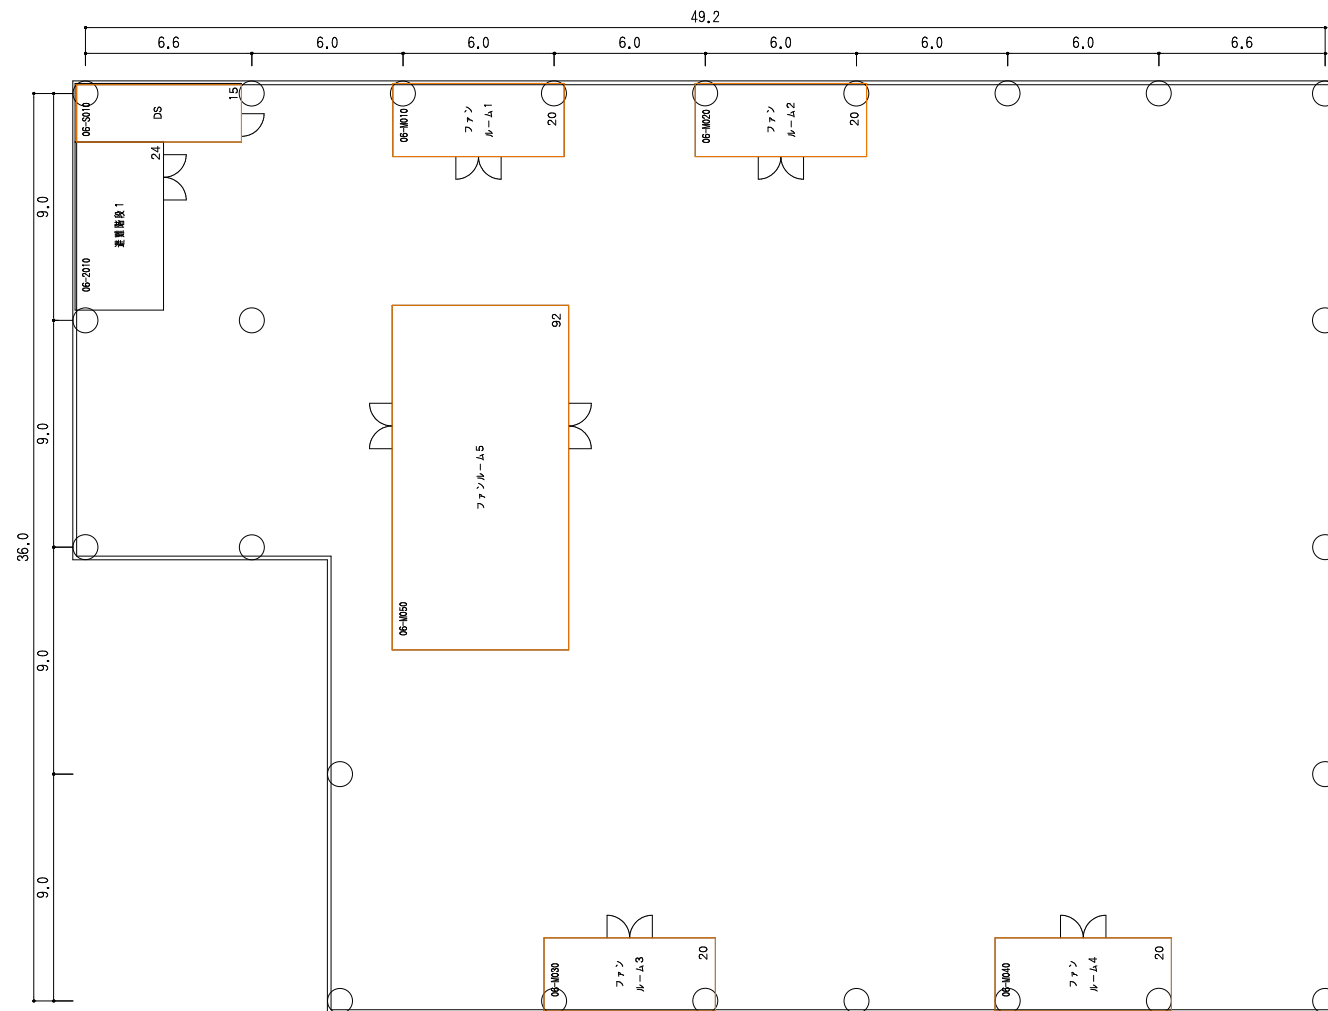

未完

6 階 平 面 図

$$S = 1/200$$

床面積211m²


棟 名 称 : C 棟
建 築 年 : 2 0 2 4 年
構 造・階 数 : R 6
建 築 面 積 : 1, 9 5 6 m²
床面積 (全体) : 8, 7 9 5 m²

整理番号	3	-	41	-
------	---	---	----	---

棟別平面図

国立大学法人等施設実態報告（様式3）

学校番号	学 校 名	団地番号	団 地 名	棟 番 号
0400	琉 球 大 学	018	西 普 天 間 団 地	006

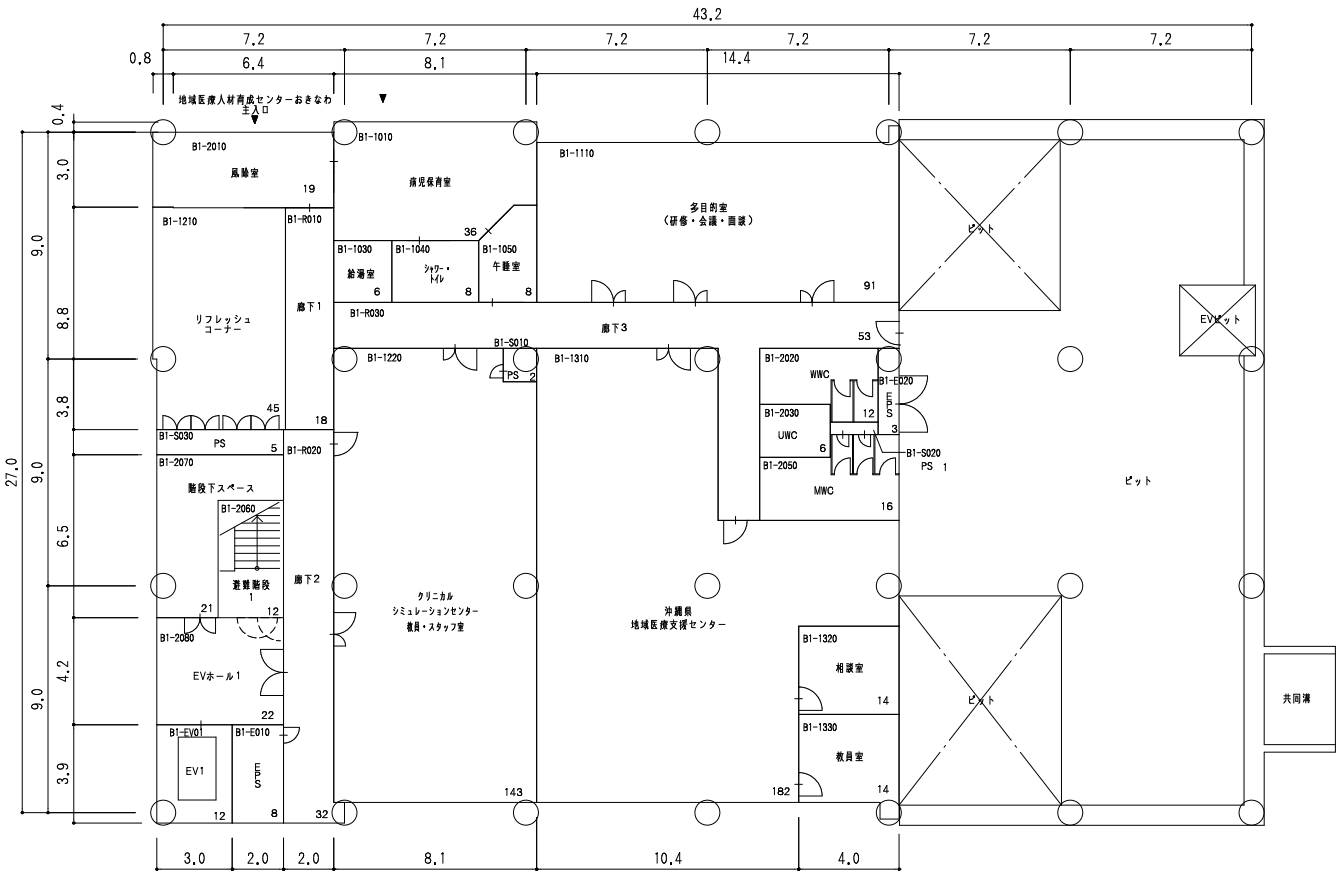

建築面積：1,494㎡

未完 地下1階平面図 S=1/150 床面積789㎡


棟 名 称	建 築 年	構造・階数	面 積 区 分			施 設 調 査 単 位			面 積
			番 号	名 称	色区分	番 号	名 称	色区分	
D棟	R6 (2024)	R4	08	大学教育研究施設		3736	沖縄県地域医療支援センター		3,173
			08	大学教育研究施設		1615	医学部（医学科）		2,194
			09	大学設備室等		6810	学部等設備室		180
			合 計 面 積						5,547

整理番号 3 - 42 -

棟 別 平 面 図

学校番号	学 校 名	団地番号	団 地 名	棟 番 号
0400	琉 球 大 学	018	西 普 天 間 団 地	006

国立大学法人等施設実態報告（様式3）

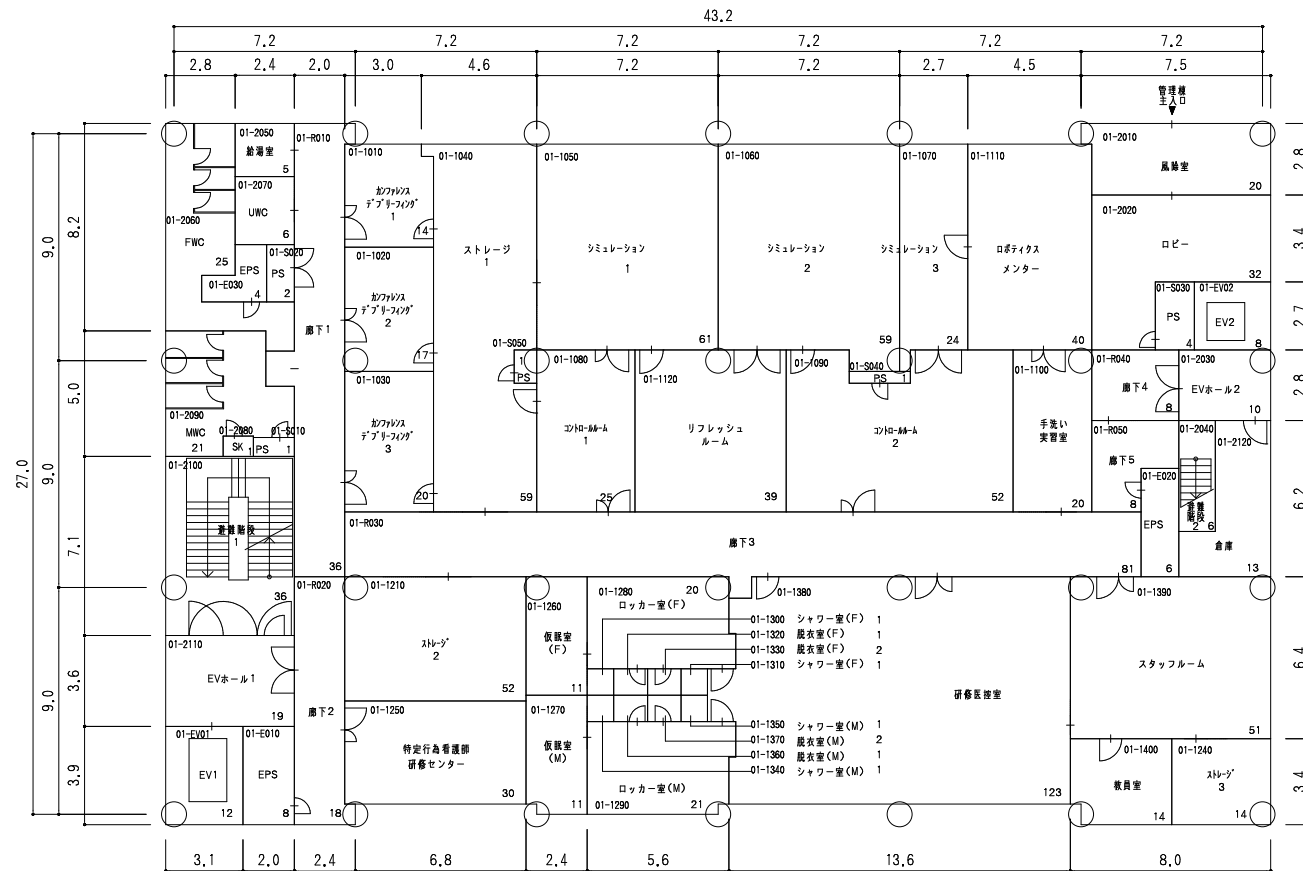

未完

1 階 平 面 図

S=1/150

床面積1,176㎡


棟 名 称 : D 棟
建 築 年 : 2 0 2 4 年
構 造 ・ 階 数 : R 4
建 築 面 積 : 1 , 4 9 4 m²
床面積 (全 体) : 5 , 5 4 7 m²

整理番号	3	-	43	-
------	---	---	----	---

棟別平面図

国立大学法人等施設実態報告（様式3）

学校番号	学 校 名	団地番号	団 地 名	棟 番 号
0400	琉 球 大 学	018	西 普 天 間 団 地	006

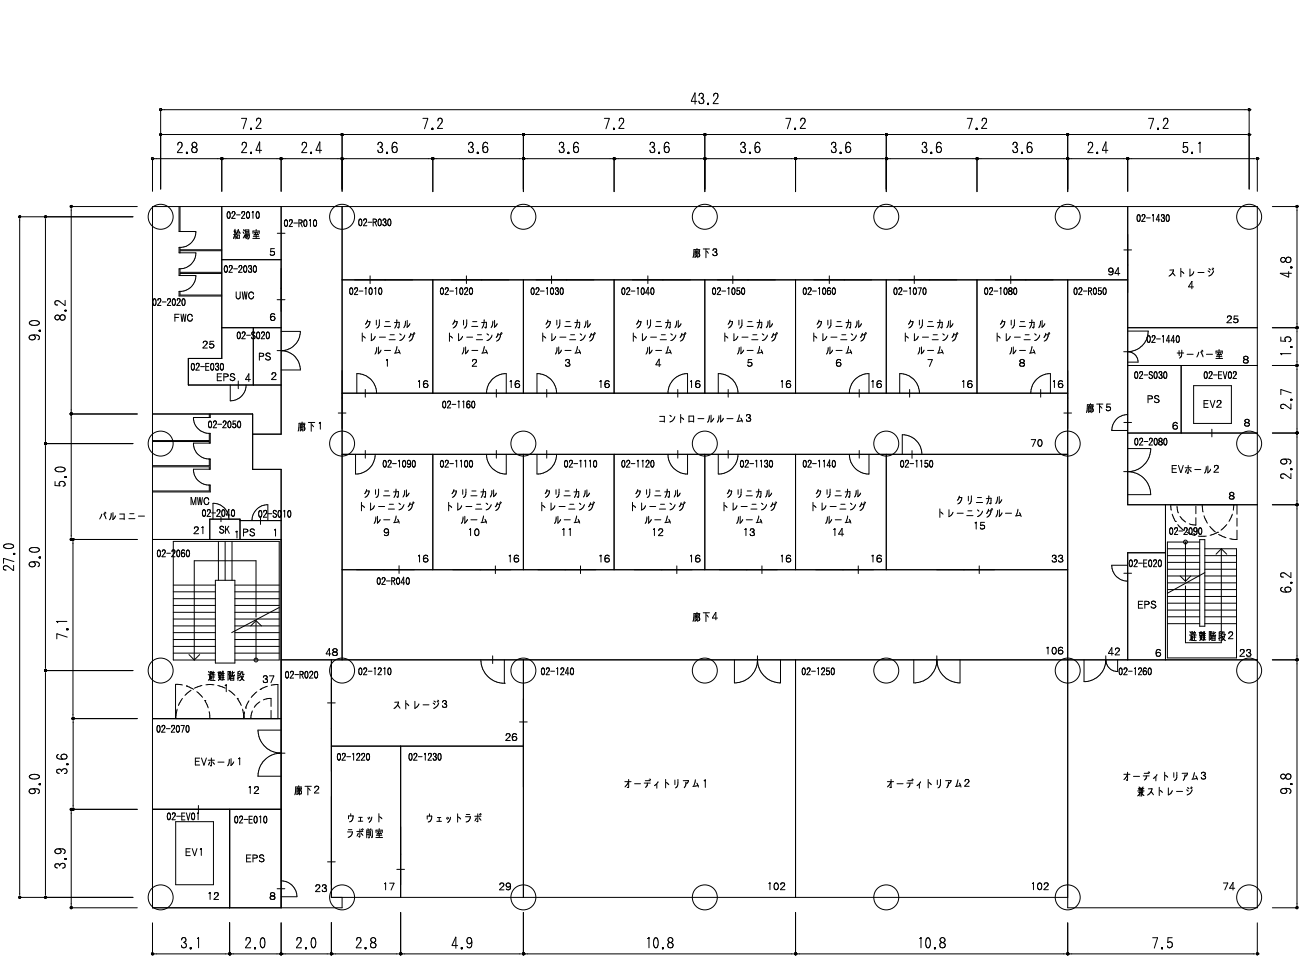

未完 2階平面図 S=1/150 床面積1,208㎡


棟 名 称 : D棟
建 築 年 : 2024年
構 造・階 数 : R4
建 築 面 積 : 1,494㎡
床 面 積 (全体) : 5,547㎡

整理番号 3 - 44 -

棟別平面図

学校番号	学 校 名	団地番号	団 地 名	棟 番 号
0400	琉 球 大 学	018	西 普 天 間 団 地	006

国立大学法人等施設実態報告（様式3）

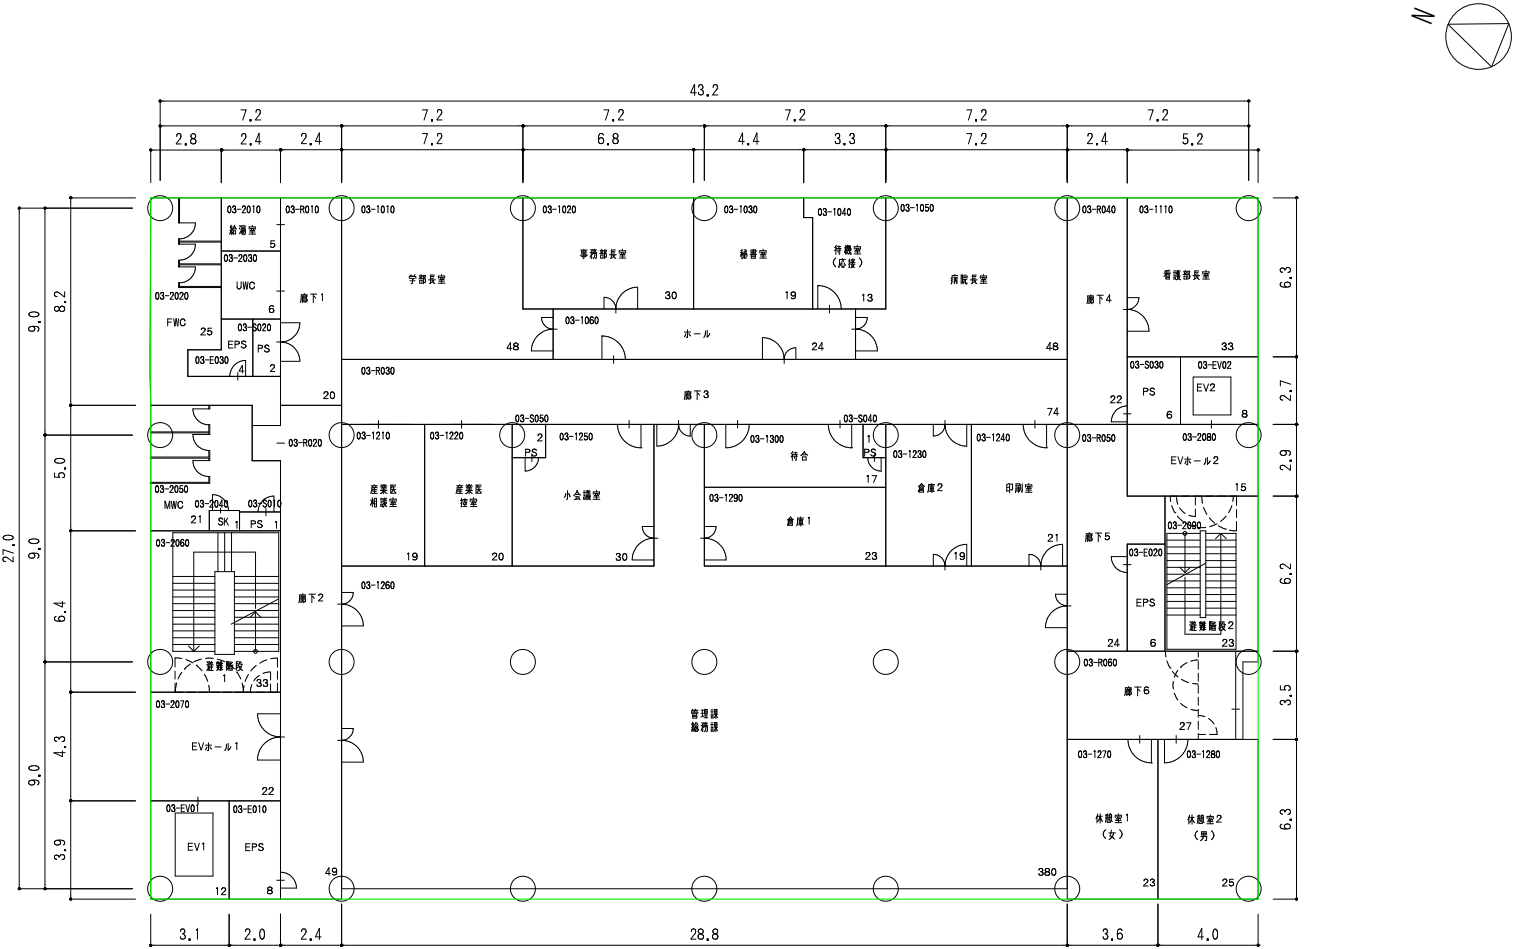

未完 3 階平面図 S=1/150 床面積1,209㎡


棟 名 称：D棟
建 築 年：2024年
構 造・階 数：R4
建 築 面 積：1,494㎡
床面積（全体）：5,547㎡

整理番号 3 - 45 -

棟別平面図

学校番号	学 校 名	団地番号	団 地 名	棟 番 号
0400	琉 球 大 学	018	西 普 天 間 団 地	006

国立大学法人等施設実態報告（様式3）

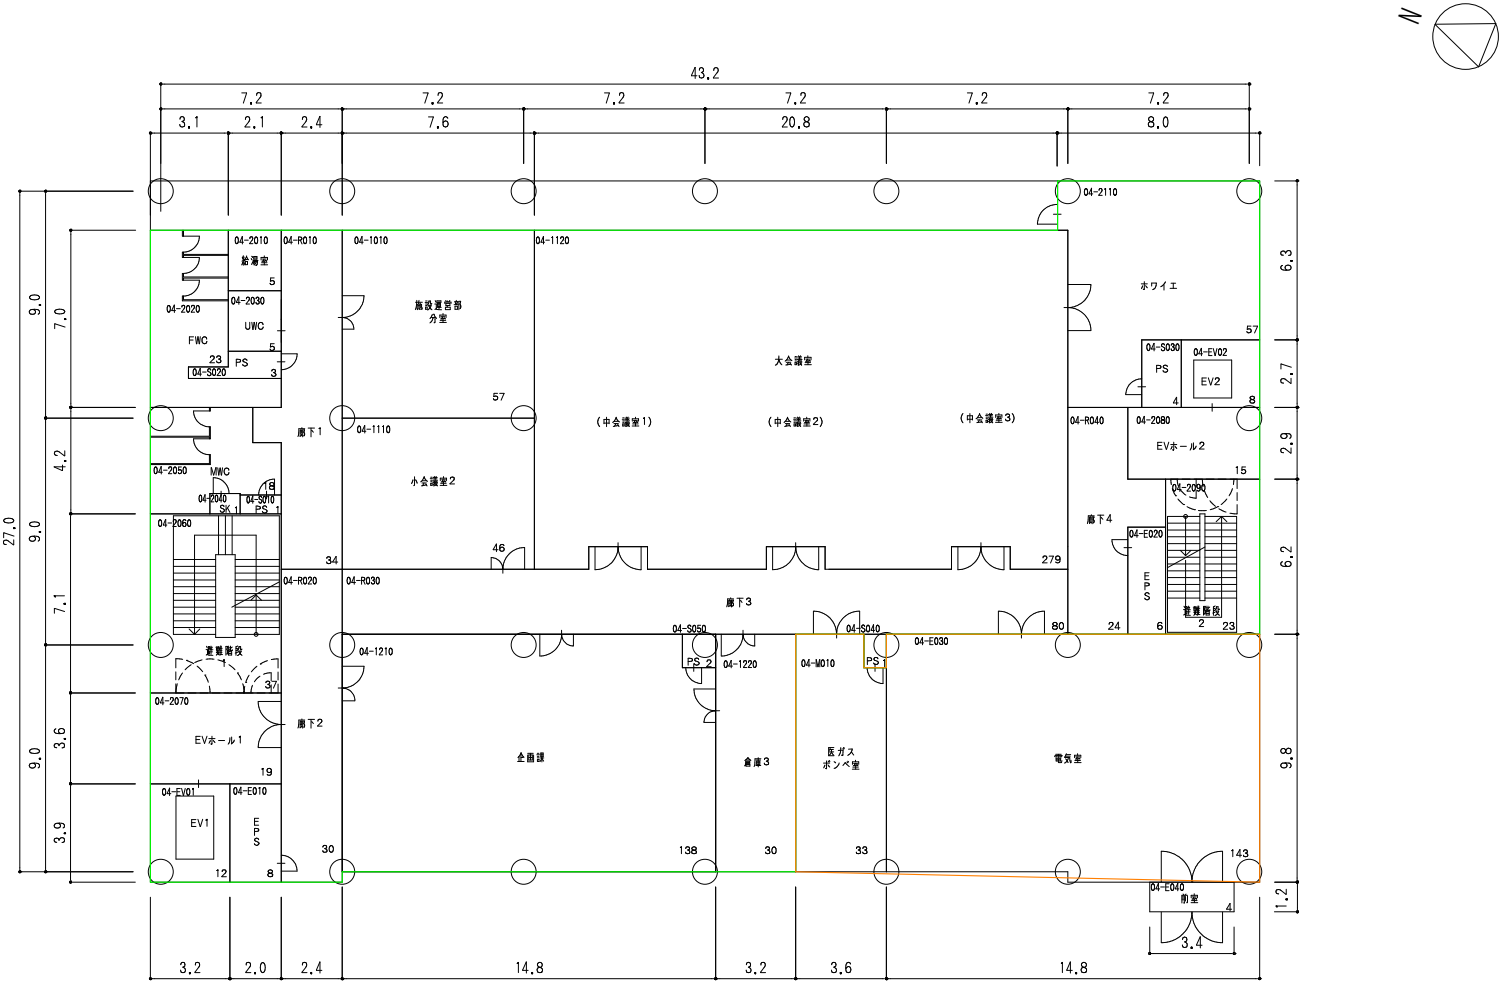


未完 4 階平面図 S=1/150 床面積1,146㎡

棟 名 称：D棟
建 築 年：2024年
構 造・階 数：R4
建 築 面 積：1,494㎡
床面積（全体）：5,547㎡

整理番号 3 - 46 -

学校番号	学 校 名	団地番号	団 地 名	棟 番 号
0400	琉 球 大 学	018	西 普 天 間 団 地	006

国立大学法人等施設実態報告（様式3）

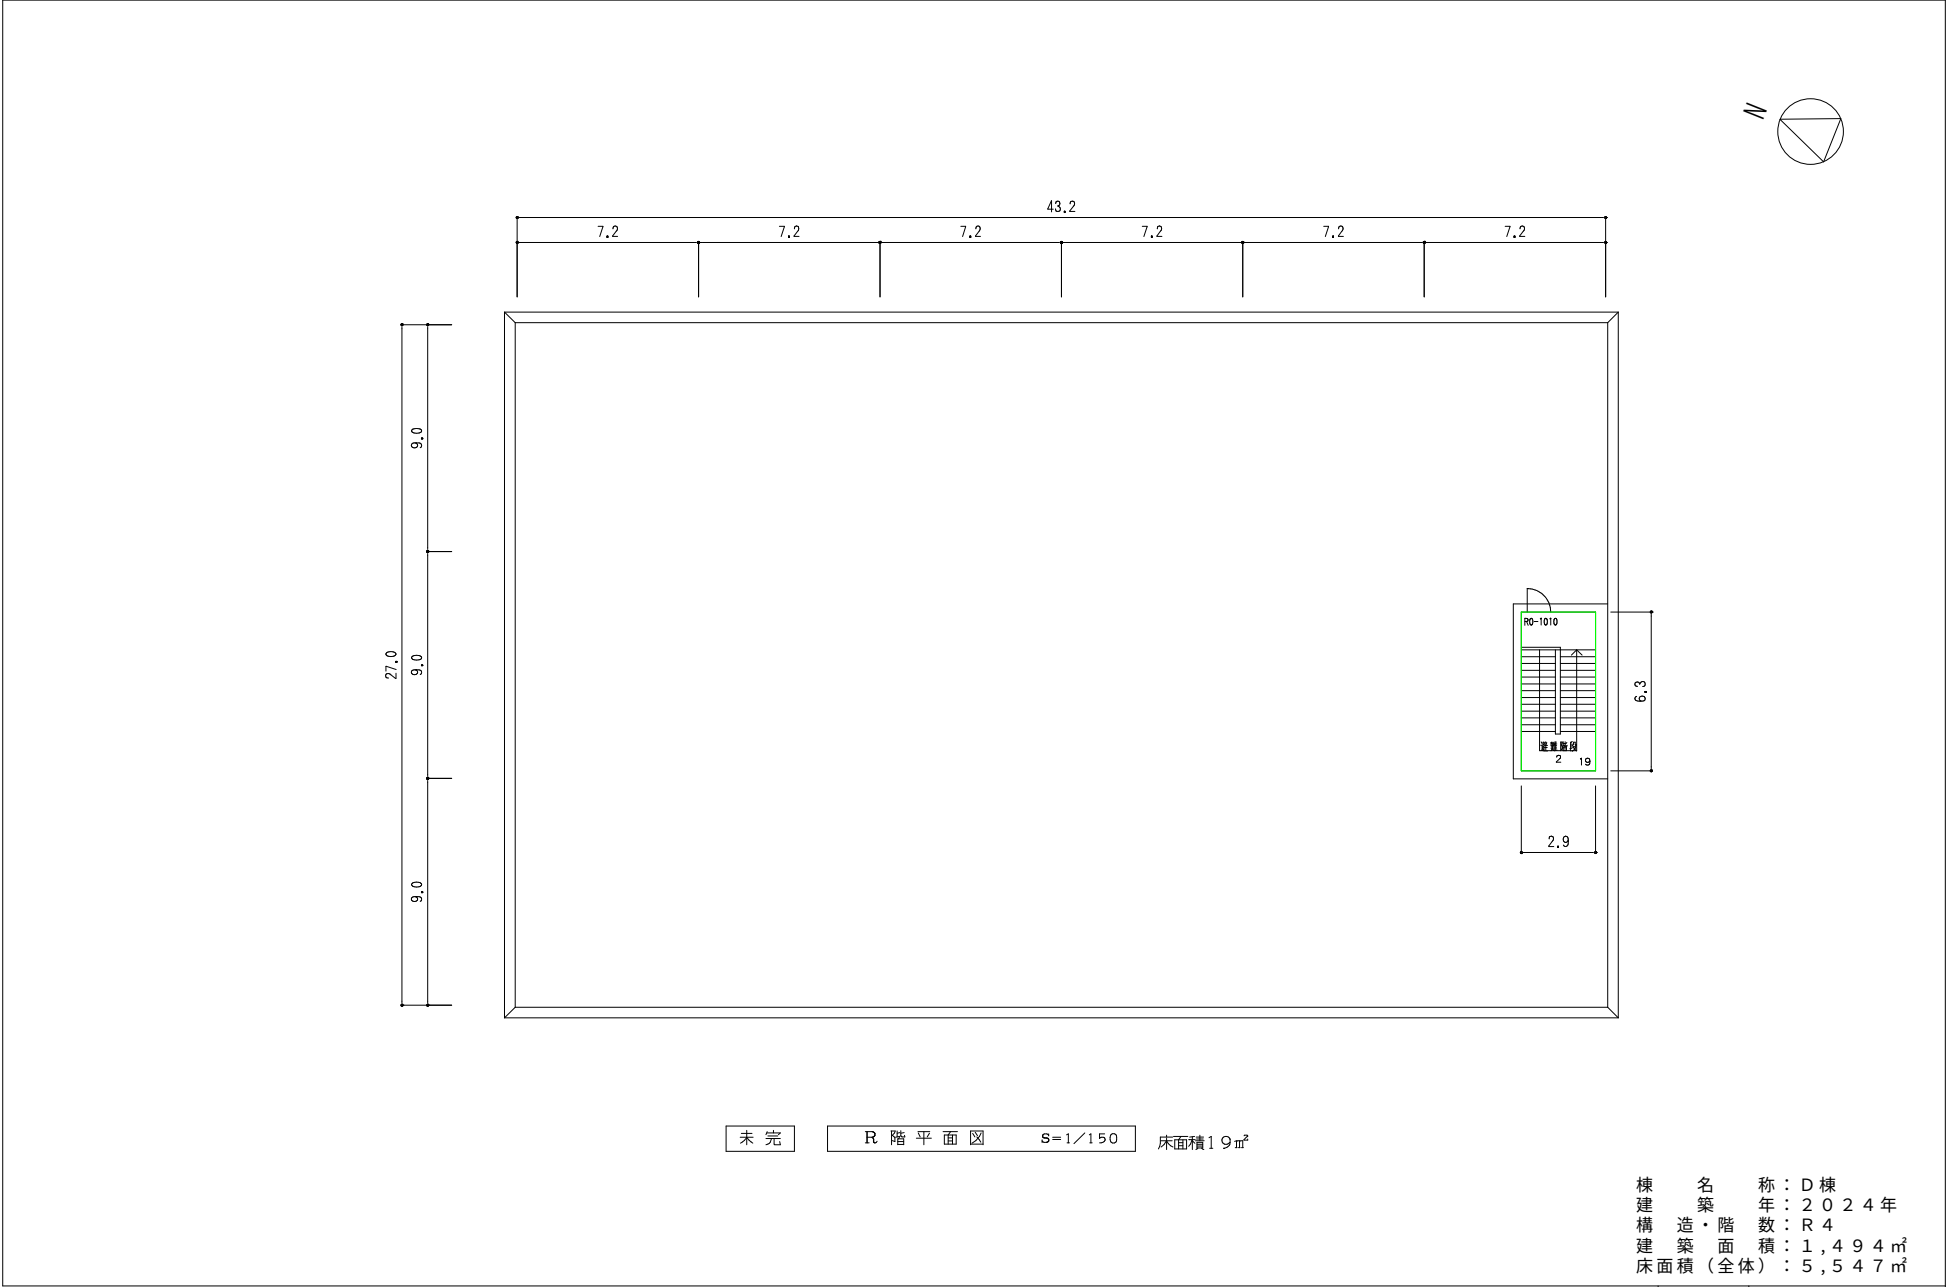

未完 R 階 平面図 S=1/150 床面積19㎡


棟 名 称：D 棟
建 築 年：2024 年
構 造・階 数：R 4
建 築 面 積：1,494 ㎡
床面積（全体）：5,547 ㎡

整理番号	3 - 47 -
------	----------

棟別平面図

国立大学法人等施設実態報告(様式3)

学校番号	学 校 名	団地番号	団 地 名	棟 番 号
0400	琉 球 大 学	010	千 原 団 地	038

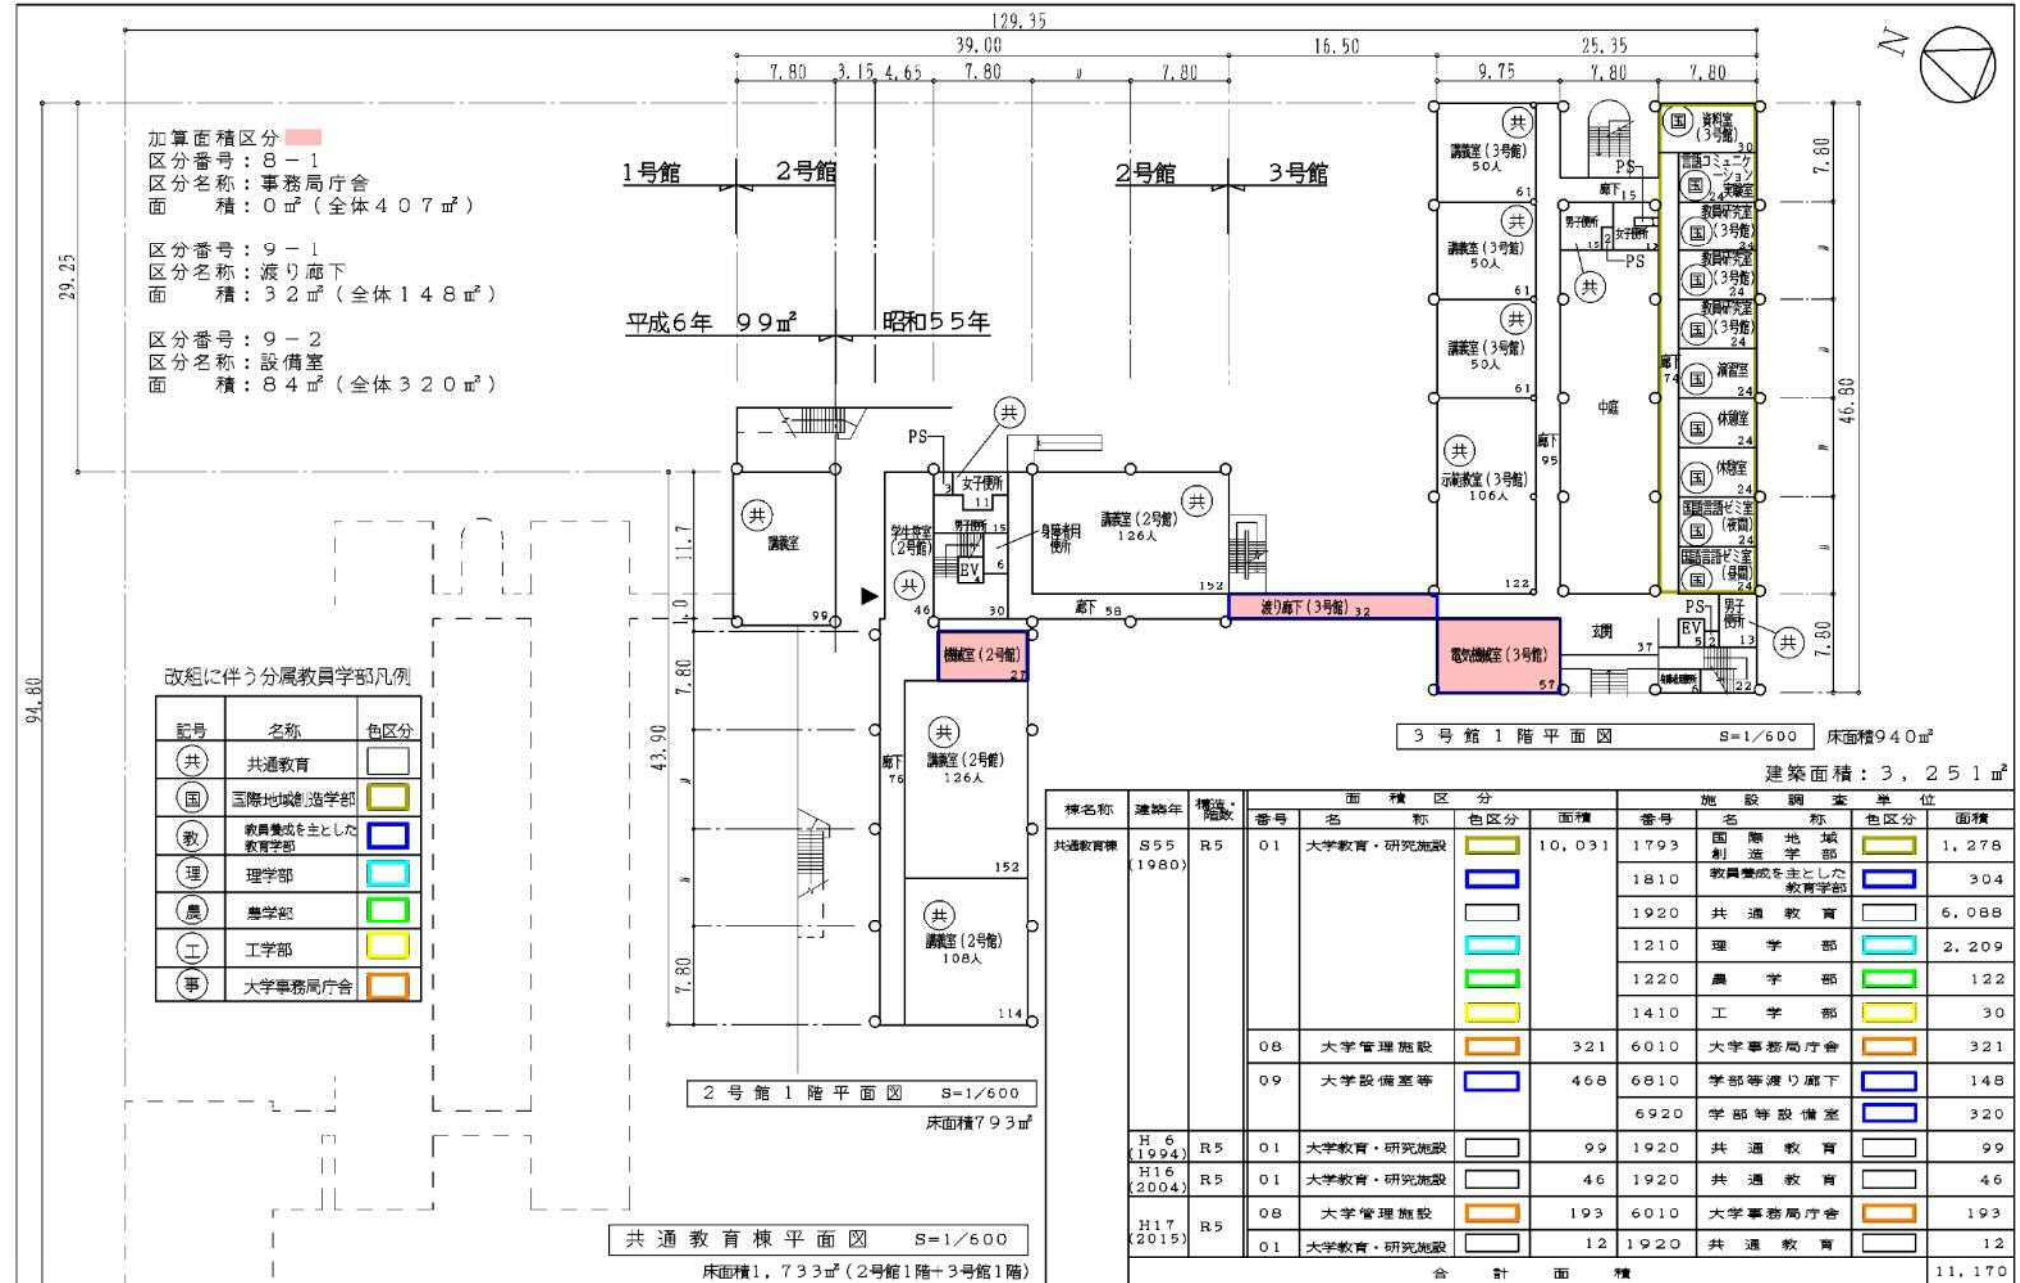

整理番号	3	-50-
------	---	------

棟別平面図

国立大学法人等施設実態報告(様式3)


学校番号	学 校 名	団地番号	団 地 名	棟 番 号
0400	琉 球 大 学	010	千 原 団 地	038



棟別平面図

国立大学法人等施設実態報告(様式3)


学校番号	学 校 名	団地番号	団 地 名	棟 番 号
0400	琉 球 大 学	010	千 原 団 地	038

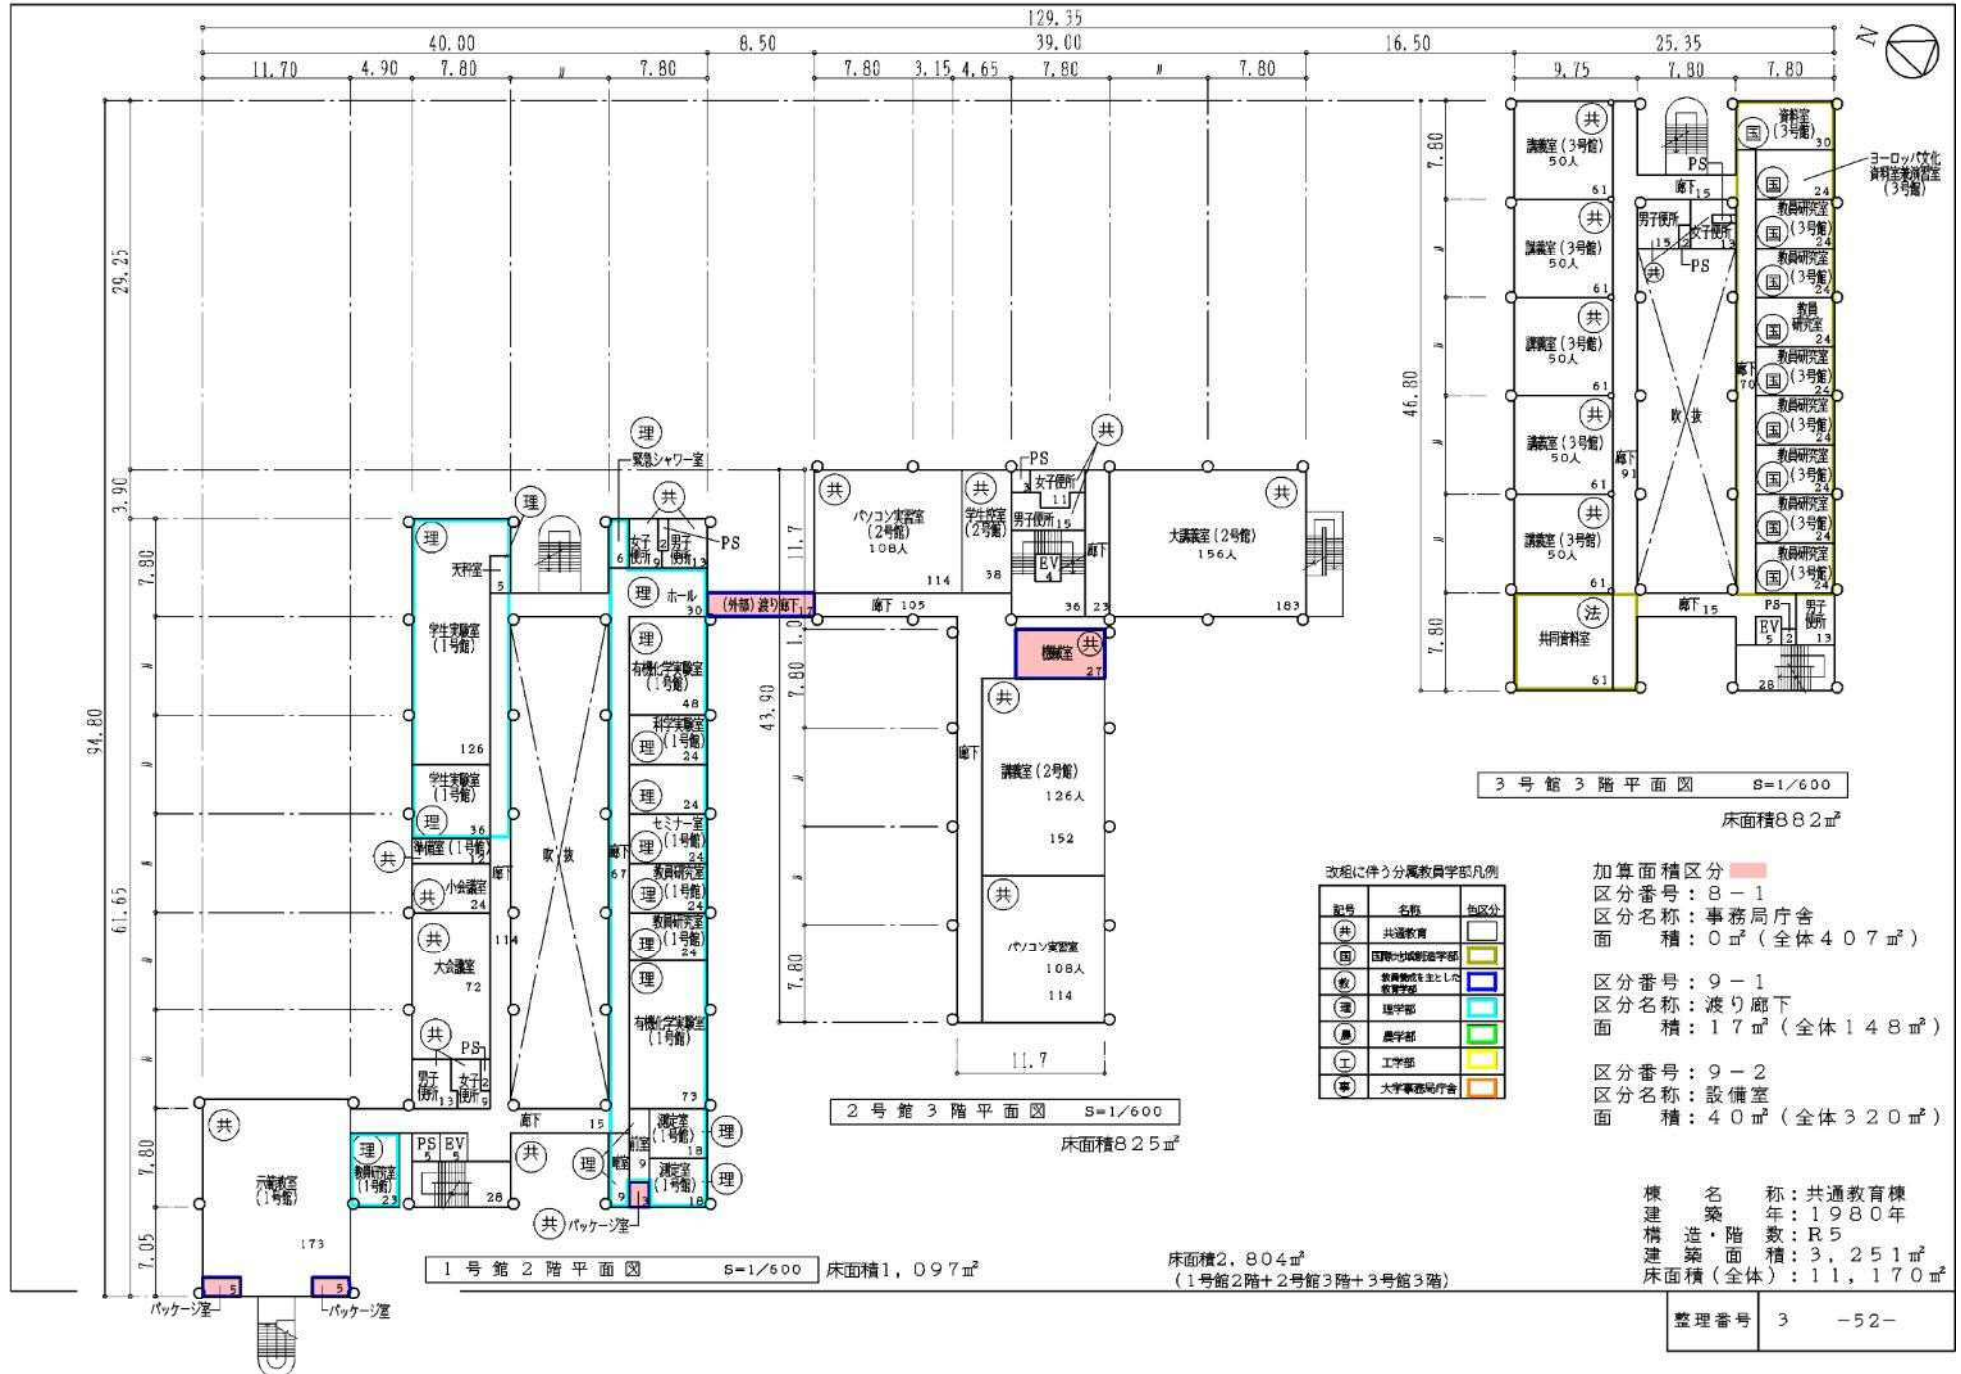

棟別平面図

国立大学法人等施設実態報告(様式3)

学校番号	学 校 名	団地番号	団 地 名	棟 番 号
0400	琉 球 大 学	010	千 原 団 地	038

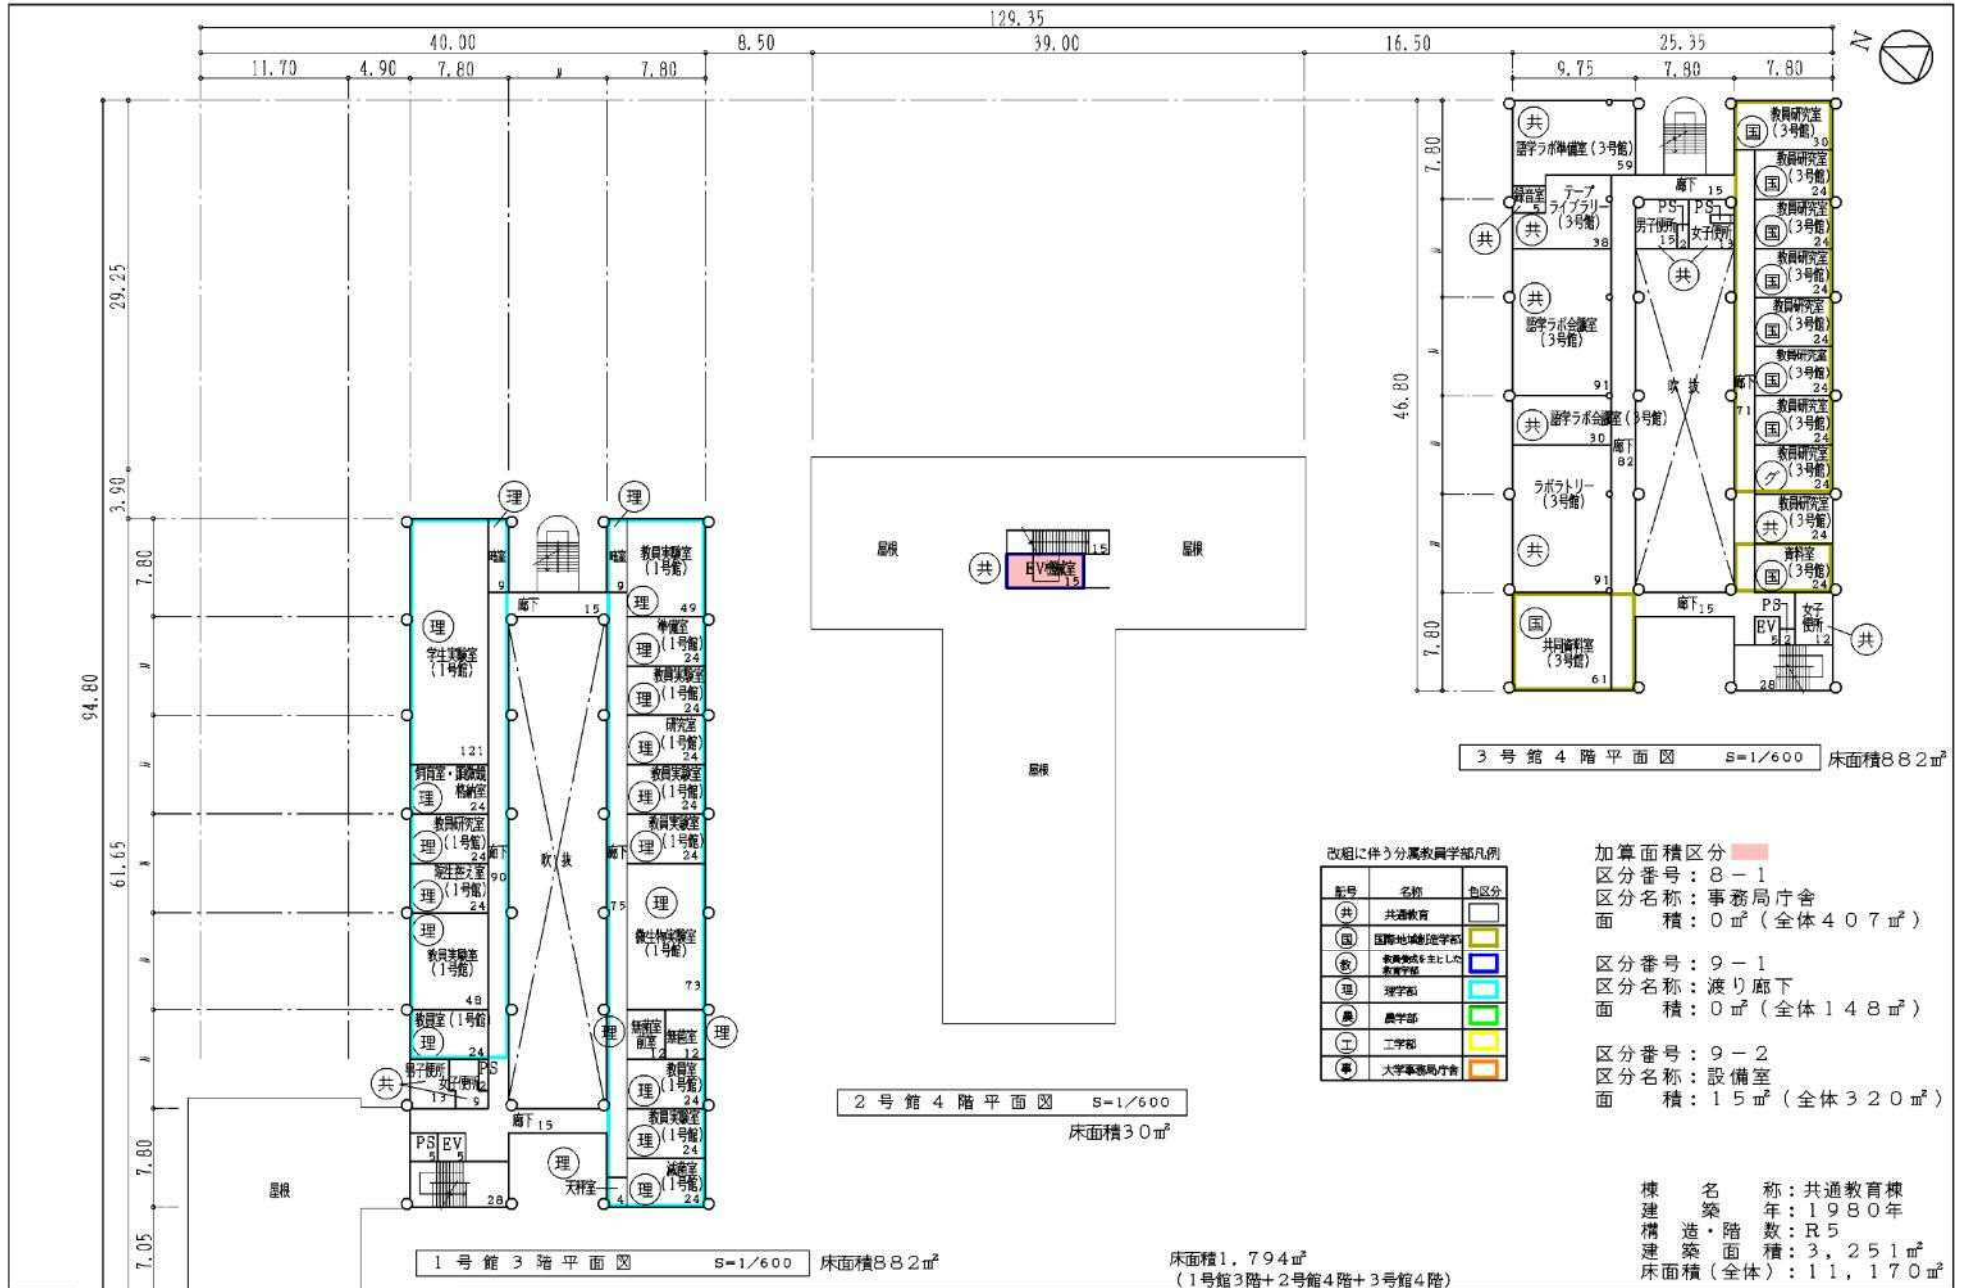


整理番号	3	-53-
------	---	------

棟 別 平 面 図

国立大学法人等施設実態報告(様式3)

学校番号	学 校 名	団地番号	団 地 名	棟 番 号
0400	琉 球 大 学	010	千 原 団 地	038

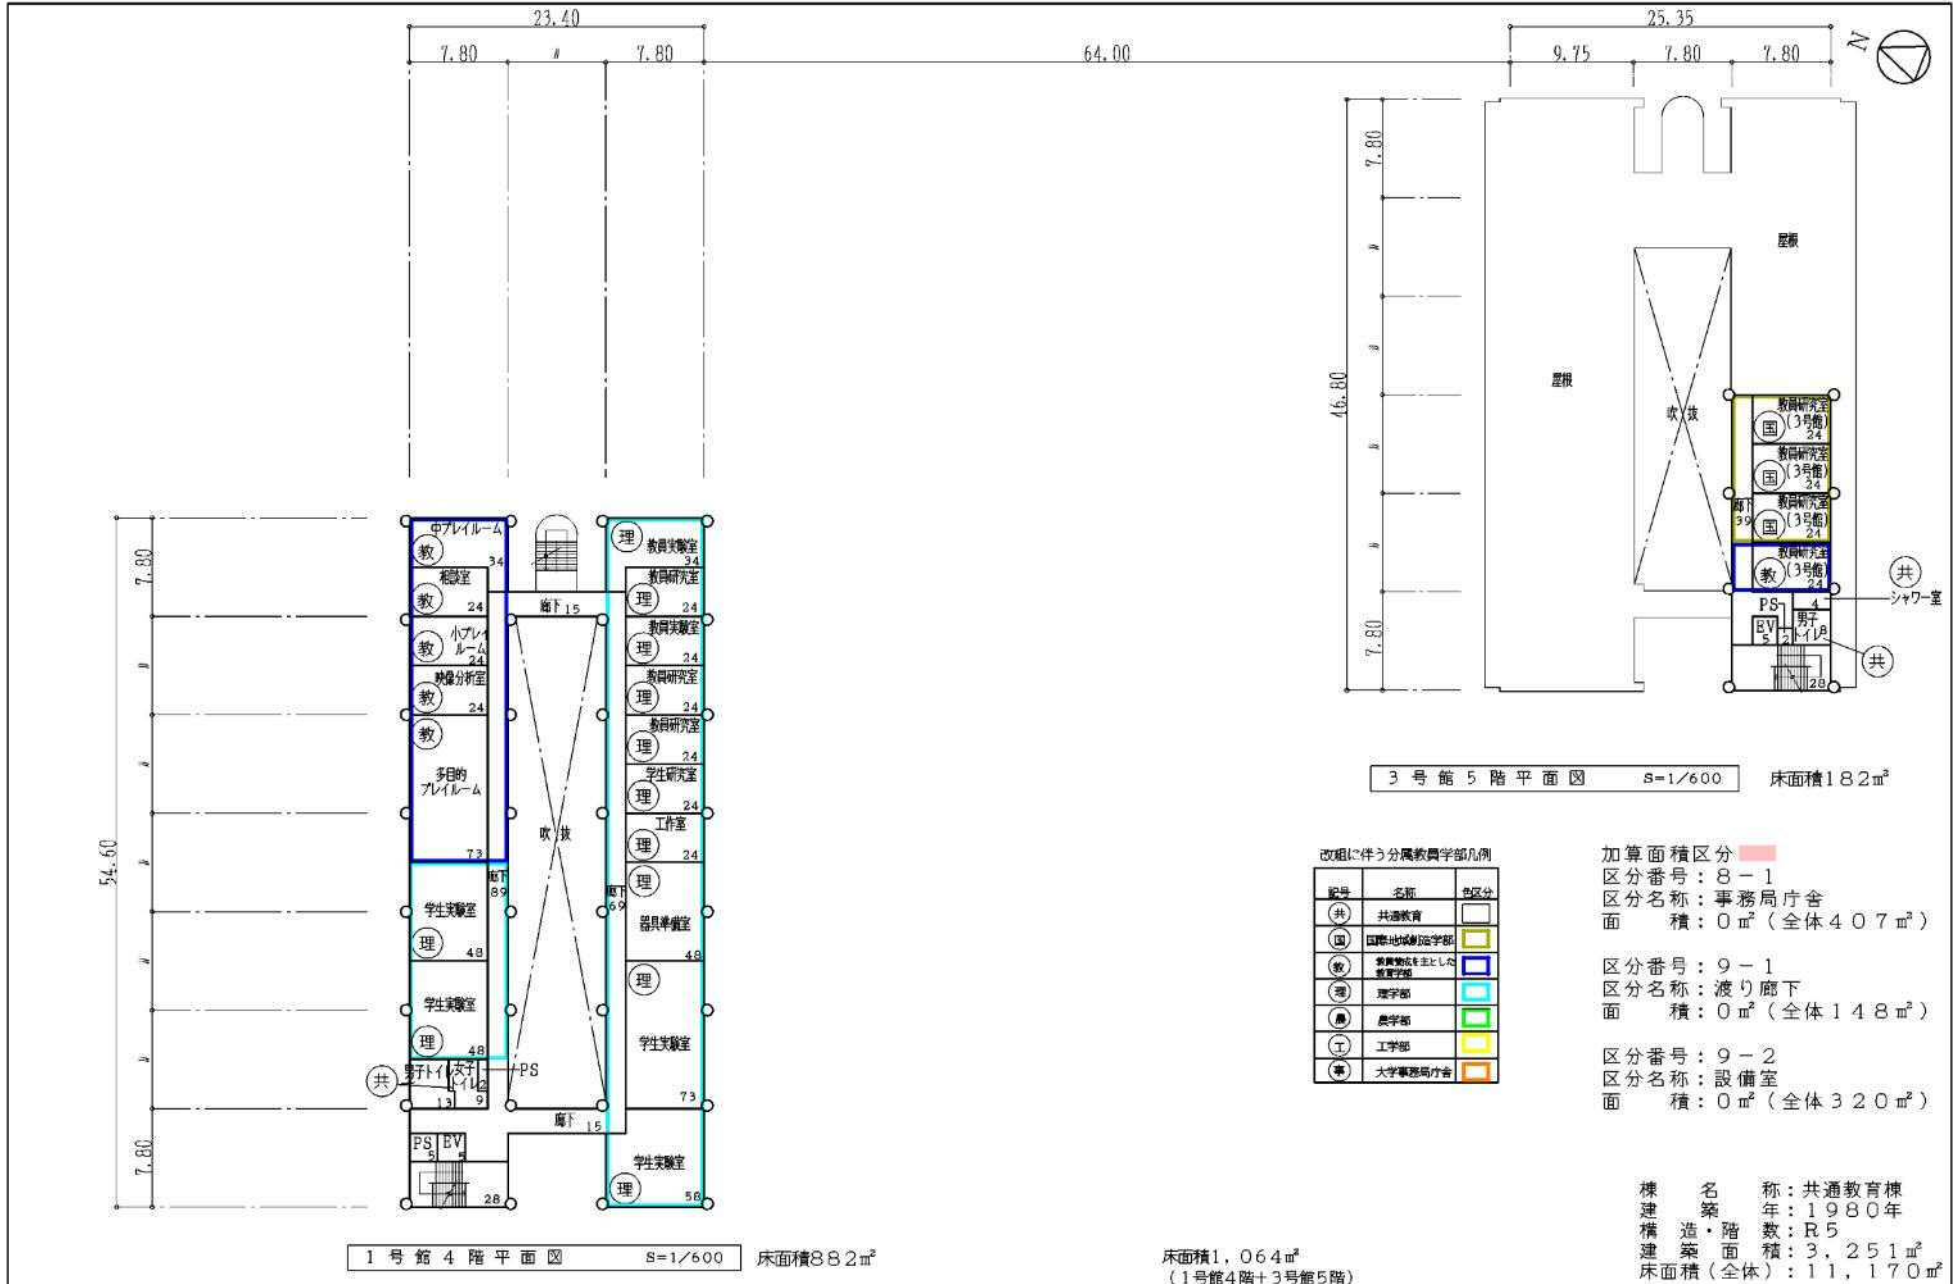


整理番号	3	-54-
------	---	------

棟 別 平 面 図

国立大学法人等施設実態報告(様式3)


学校番号	学 校 名	団地番号	団 地 名	棟 番 号
0400	琉 球 大 学	010	千 原 団 地	038

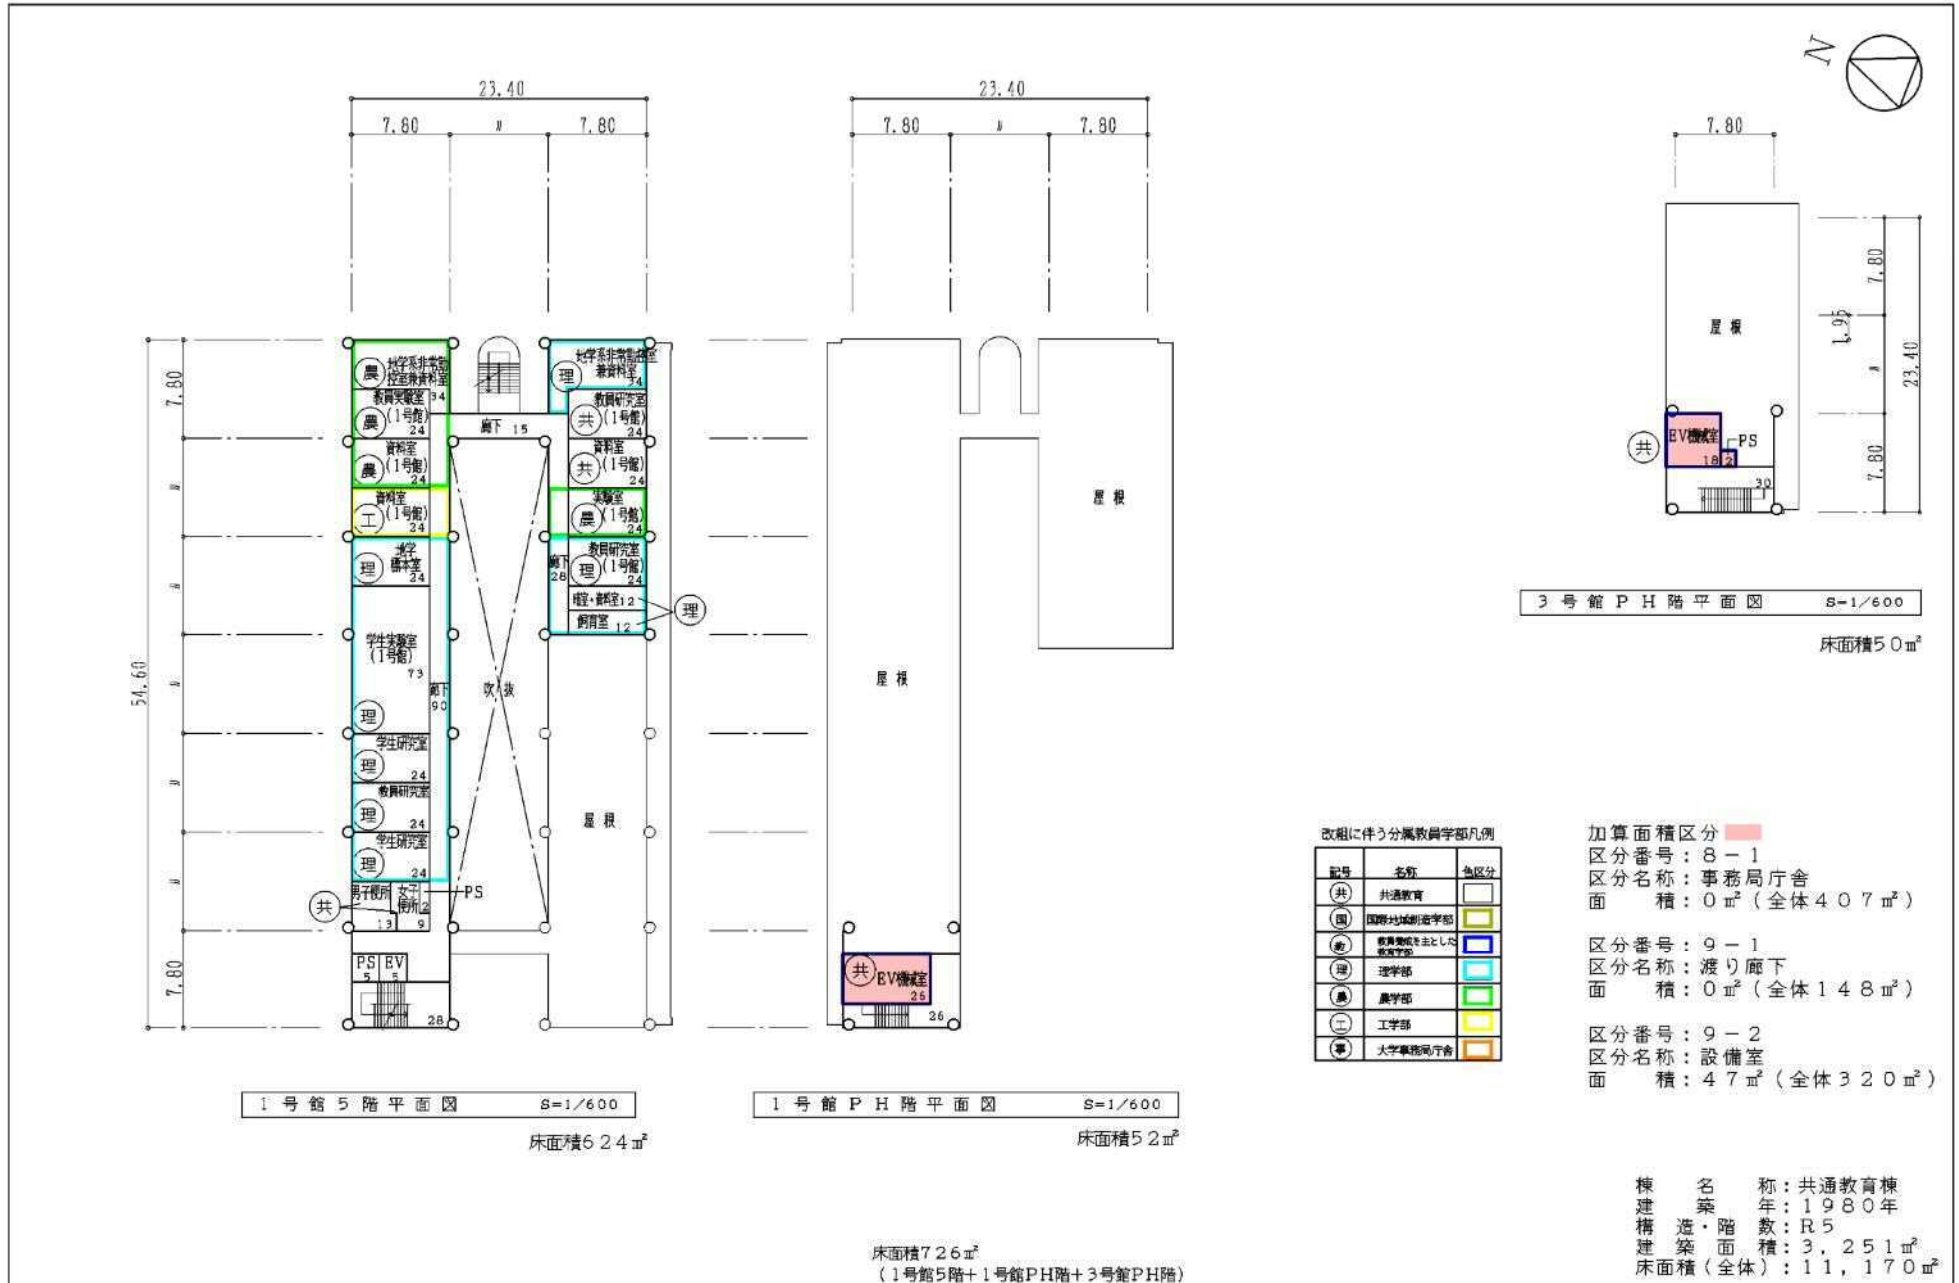

棟 別 平 面 図

国立大学法人等施設実態報告（様式3）

学校番号	学 校 名	園地番号	園 地 名	棟 番 号
0400	琉 球 大 学	010	千 原 園 地	097

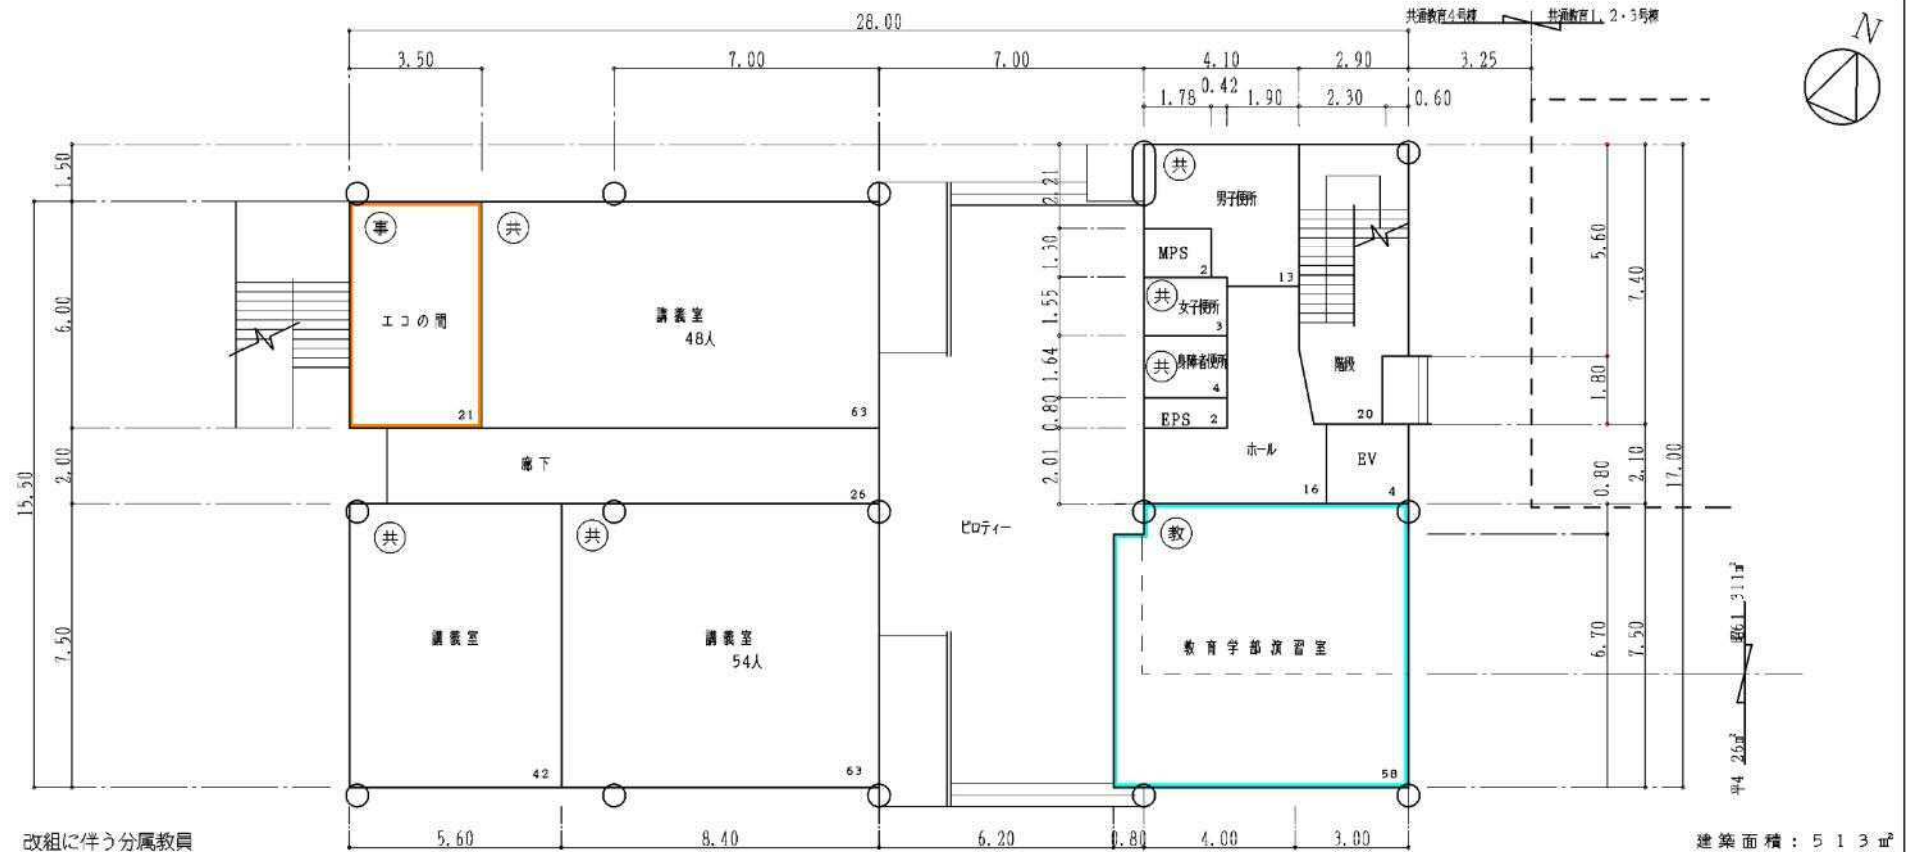

改組に伴う分属教員

学部凡例

	名称	色区分
(共)	共通教育	
(国)	国際地域創造学部	
(教)	教員養成を主とした教育学部	
(理)	理学部	
(農)	農学部	
(工)	工学部	
(事)	大学事務局庁舎	
(グ)	グローバル教育支援機構	

共通教育棟4号館1階平面図 S=1/200


床面積337㎡

加算面積区分
区分番号：9-2
区分名称：設備室
面積：0㎡（全体13㎡）

棟 名 称	建築年	構造・階数	面 積 区 分				施 設 調 査 単 位					
			番 号	名 称	色区分	面 積	番 号	名 称	色区分	面 積		
共通教育棟4号館	S61 (1986)	R5	01	大学教育・研究施設		2,032	1920	共 通 教 育		880		
					1793		国 際 地 域 創 造 学 部		131			
					1810		教員養成を主とした 教育学部		136			
					1210		理 学 部		530			
					1410		工 学 部		329			
					3734		グローバル教育 支援機構		26			
					08		大学管理施設		21	6010	大学事務局庁舎	
			09	大学設備室等		13	6920	学部等設備室		13		
			H4 (1992)	R5	01	大学教育・研究施設		26	1920	共 通 教 育		26
			合 計 面 積									

整理番号 3 -138-

学校番号	学 校 名	団地番号	団 地 名	棟 番 号
0400	琉 球 大 学	010	千原団地	097

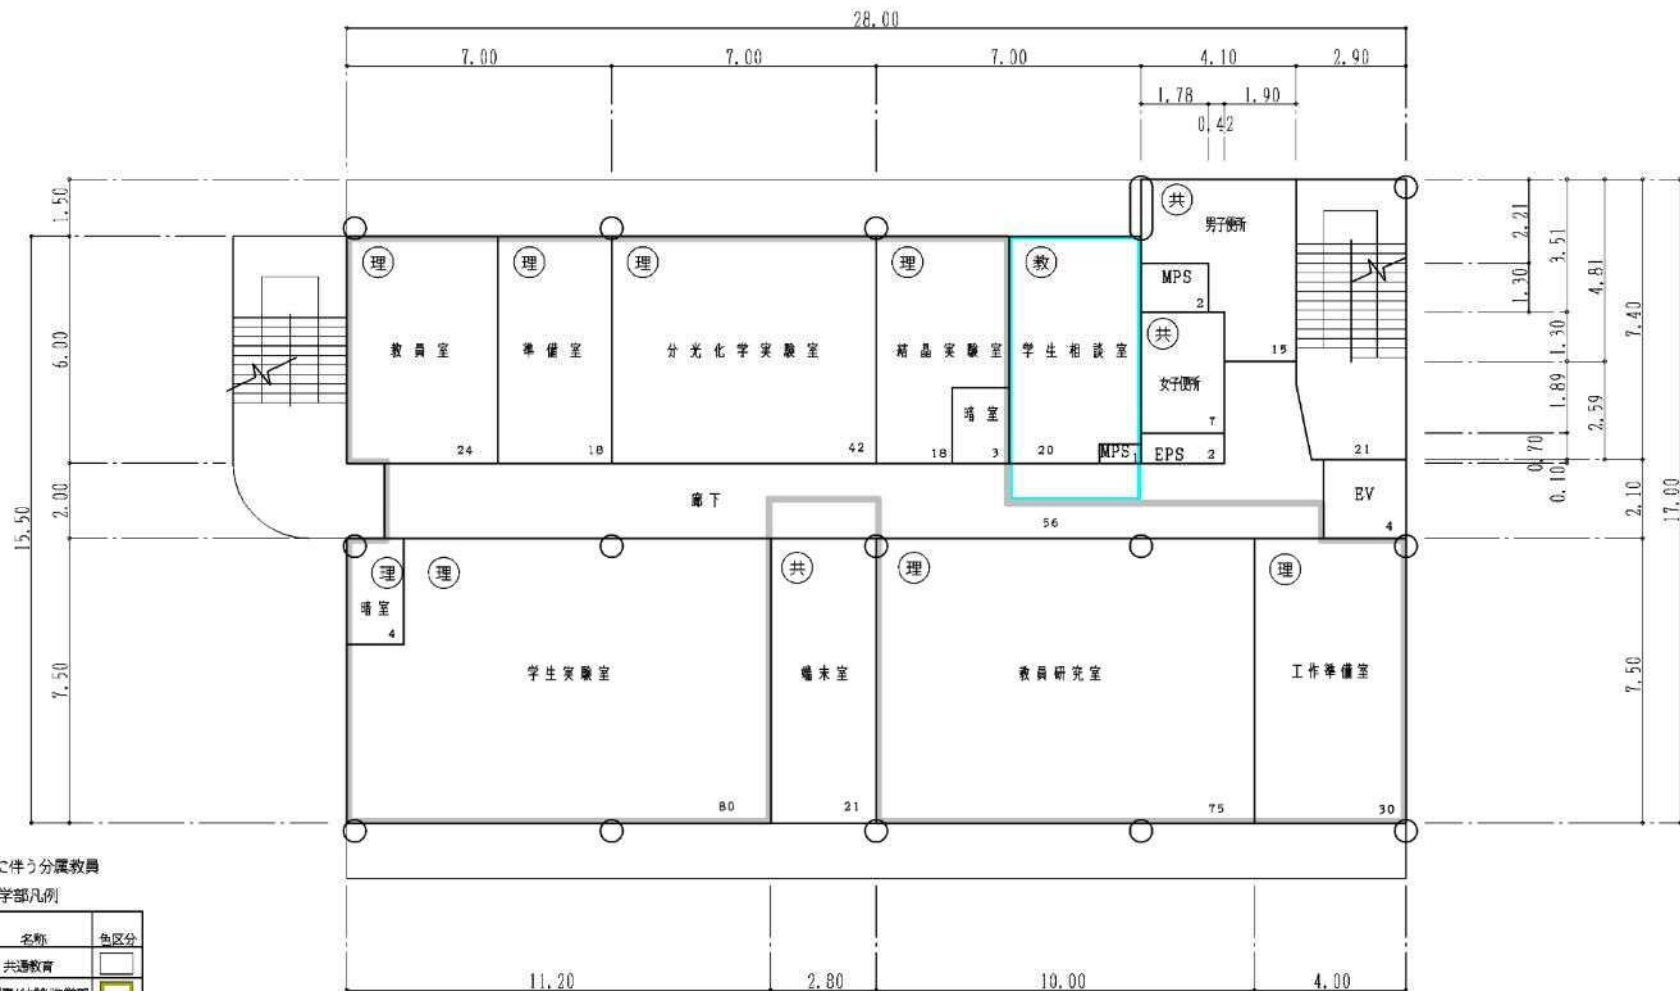

	名称	色区分
共	共通教育	
国	国際地域応用学部	
教	教育文化を主とした 教育学部	
理	理学部	
農	農学部	
工	工学部	
事	大学事務局庁舎	
グ	グローバル教育 支援機構	

共通教育棟 4 号館 2 階平面図 S=1/200 床面積 443㎡



棟名	称：共通教育棟4号館
建築年	：1986年
構造・階数	：R5
建築面積	：513㎡
床面積（全体）	：2,092㎡

整理番号 3 -139-

棟 別 平 面 図

国立大学法人等施設実態報告（様式3）

学校番号	学 校 名	団地番号	団 地 名	棟 番 号
0400	琉 球 大 学	010	千 原 団 地	097

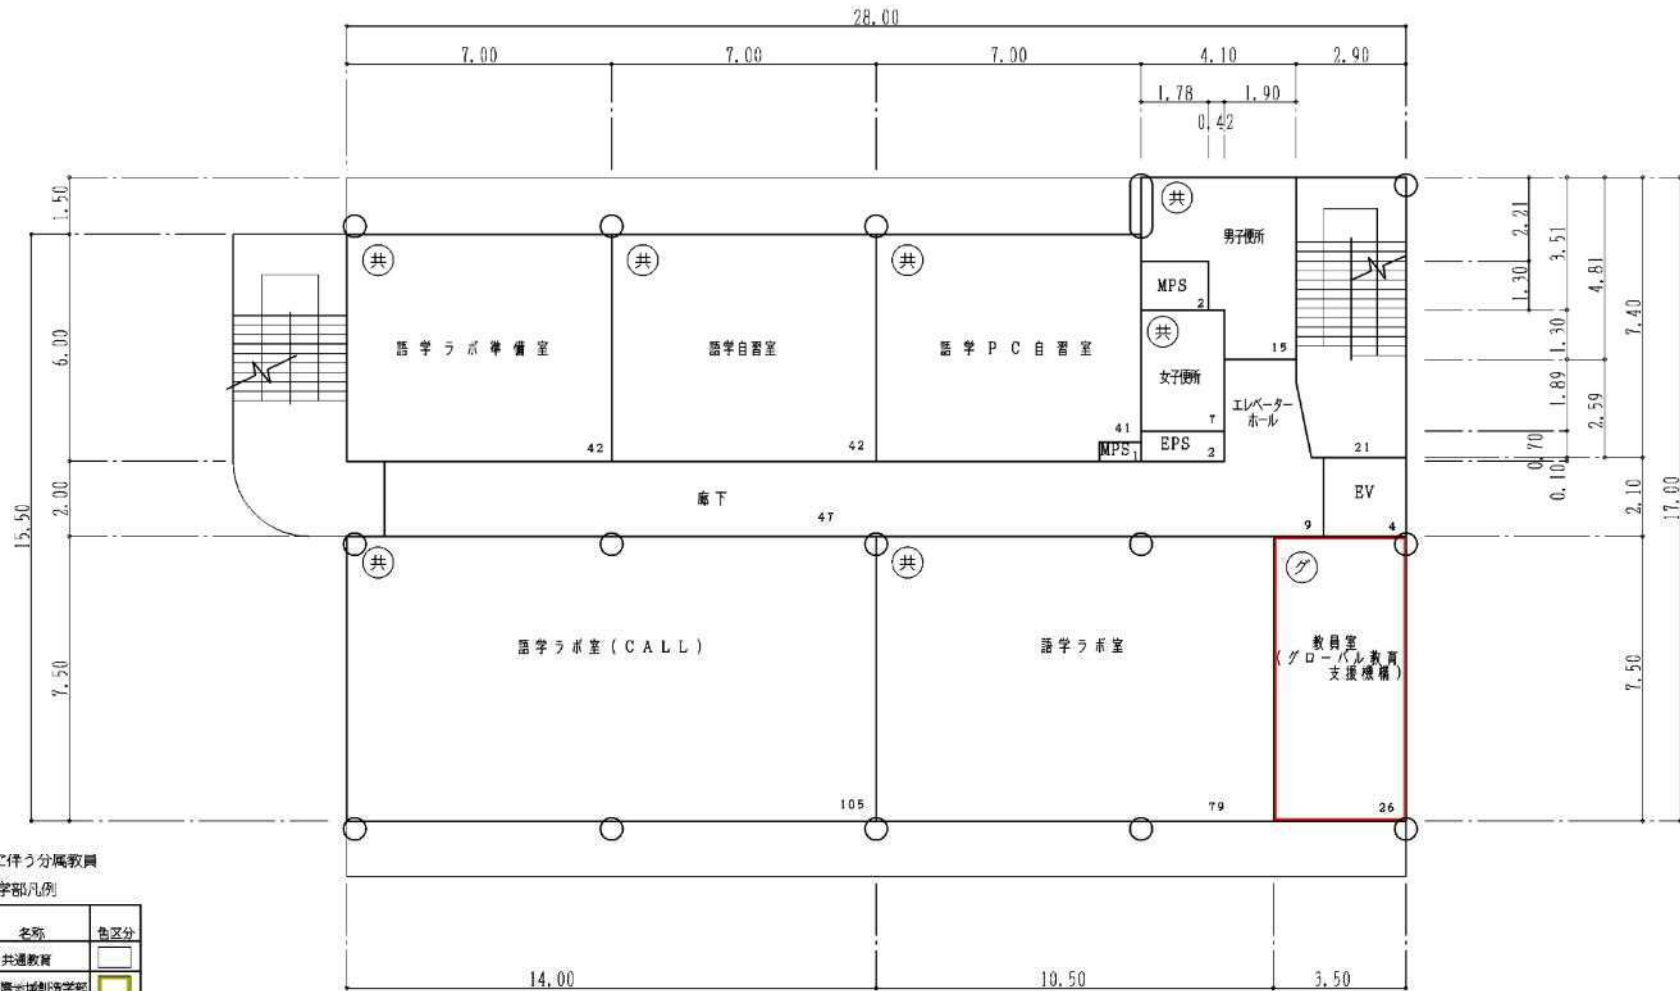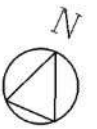

改組に伴う分離教員

学部凡例

	名称	色区分
(共)	共通教育	
(国)	国際地域創造学部	
(教)	教養養成主とした教育学部	
(理)	理学部	
(農)	農学部	
(工)	工学部	
(事)	大学事務局庁舎	
(グ)	グローバル教育支援機構	

加算面積区分
区分番号：9-2
区分名称：設備室
面積：0㎡（全体13㎡）

共通教育棟4号館3階平面図 S=1/200 床面積443㎡


棟 名 称：共通教育棟4号館
建 築 年：1986年
構 造・階 数：R5
建 築 面 積：513㎡
床面積（全体）：2,092㎡

整理番号 3 -140-

棟 別 平 面 図

国立大学法人等施設実態報告（様式3）

学校番号	学 校 名	団地番号	団 地 名	棟 番 号
0400	琉 球 大 学	010	千 原 団 地	097

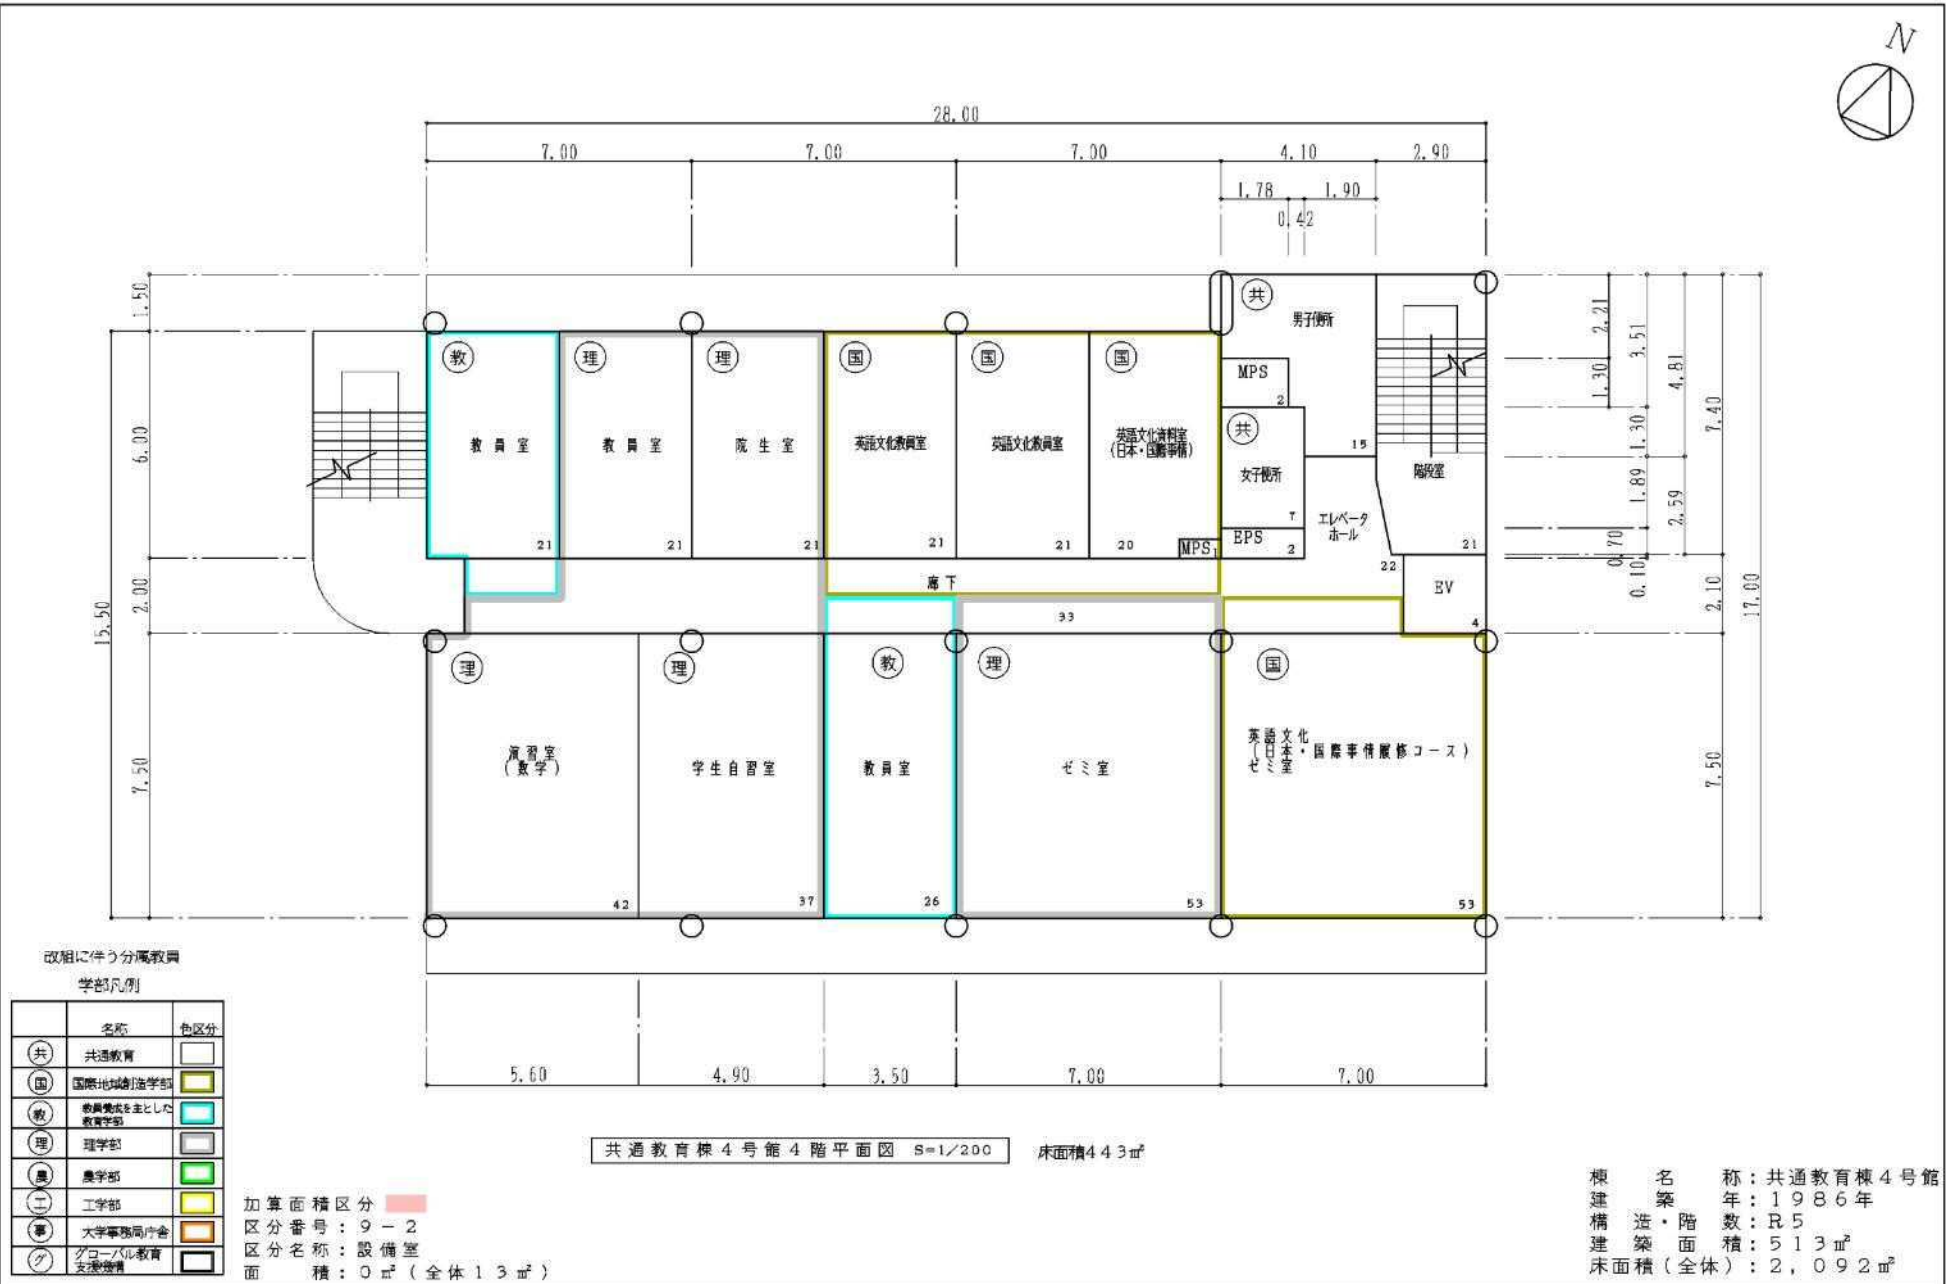


整理番号	3 -141-
------	---------

棟 別 平 面 図

国立大学法人等施設実態報告(様式3)

学校番号	学 校 名	団地番号	団 地 名	棟 番 号
0400	琉 球 大 学	010	千 原 団 地	097

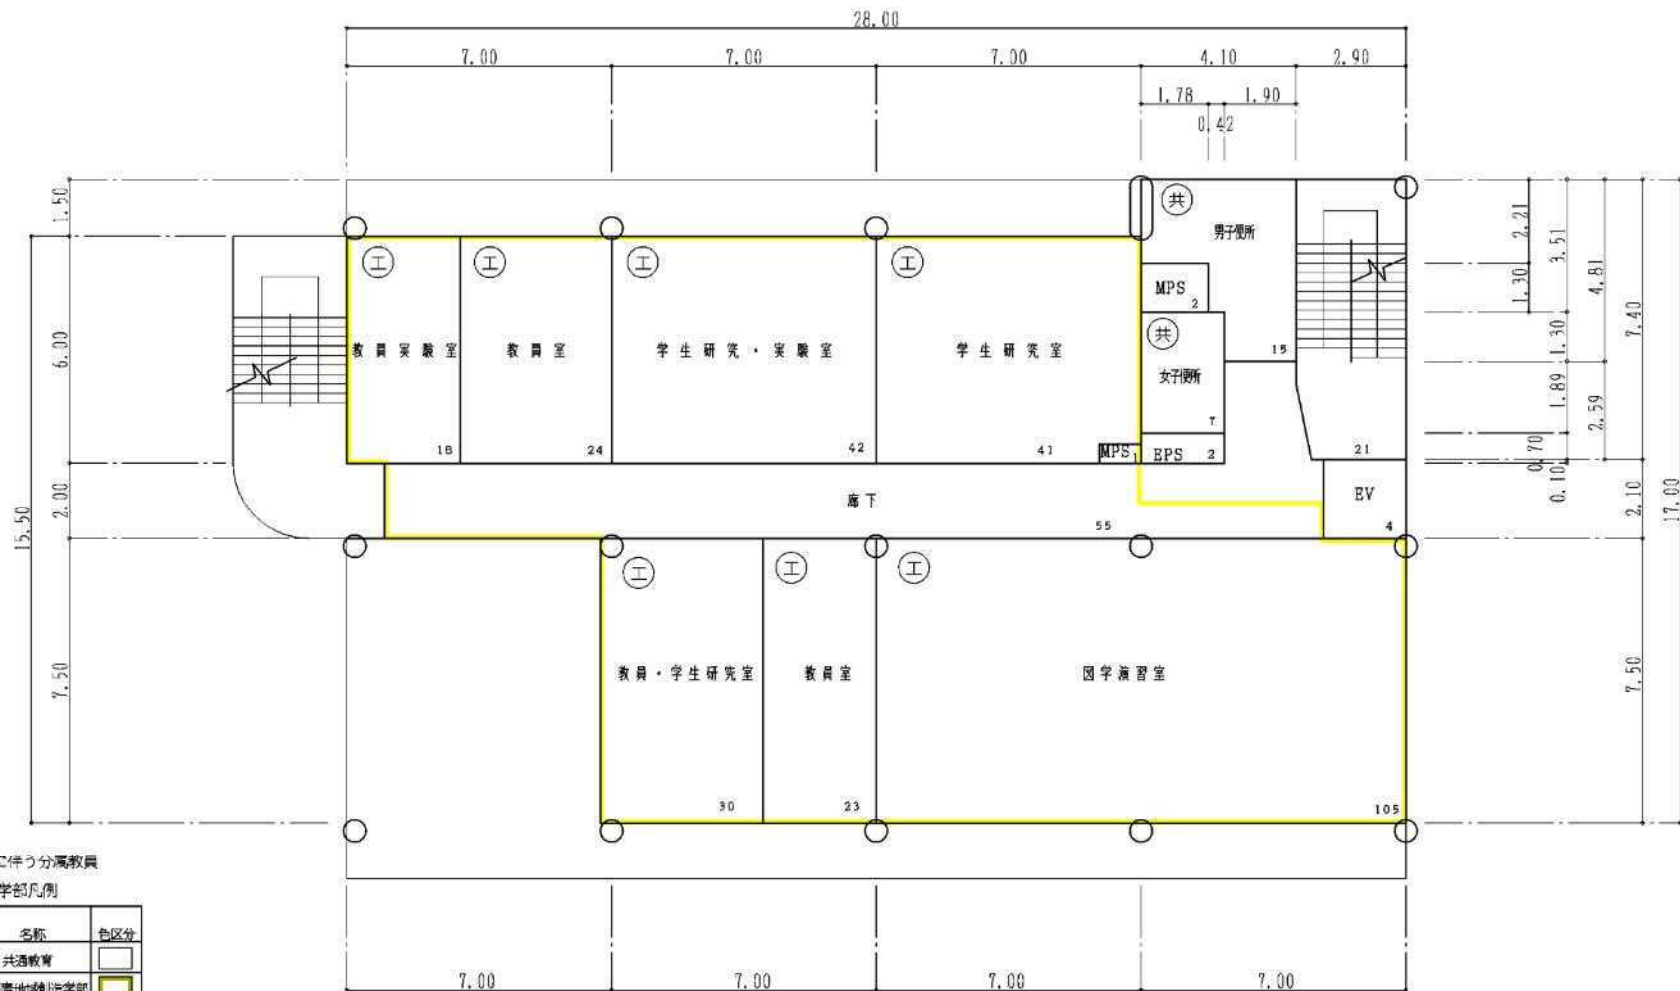

改組に伴う分離教員

学部凡例

	名称	色区分
(共)	共通教育	
(国)	国系地域学部	
(教)	教員養成を主とした教育学部	
(理)	理学部	
(農)	農学部	
(工)	工学部	
(事)	大学事務局/会	
(グ)	グローバル教育支援機構	

加算面積区分
区分番号: 9-2
区分名称: 設備室
面積: 0.0㎡(全体13㎡)

共通教育棟4号館5階平面図 S=1/200 床面積390㎡

棟 名 称: 共通教育棟4号館
建 築 年: 1986年
構 造・階 数: R5
建 築 面 積: 513㎡
床面積(全体): 2,092㎡

整理番号 3 -142-



2以上の校地において教育を行う場合のそれぞれの校地ごとの状況

											区分		エ 学年ごとに教育研究を行う校地が分れる場合				
学部	千原地区					西普天間地区					－					学部及び校地ごとにおける教育内容	備考
	最大受入定員	収容定員	在学者数	基幹教員	校地面積 校舎面積	最大受入定員	収容定員	在学者数	基幹教員	校地面積 校舎面積	最大受入定員	収容定員	在学者数	基幹教員	校地面積 校舎面積		
医学部医学科	110人	設定なし	122人	4人 (4人)		694人	設定なし	730人	154人 (154人)		人	人	人	人 (人)		1年次は、千原地区で共通教育を実施し、1～6年次は、西普天間地区で専門教育を実施している(※両地区の移動は、時間割上、2時間と3時間の間の昼食時間帯に設定)。	千原地区と西普天間地区のそれぞれで授業を担当する教員は、4名。
既設学部等	5730人	設定なし	6,142人	386人 (386人)		120人	設定なし	126人	18人 (18人)		人	人	人	人 (人)			
	人	人	人	人 (人)		人	人	人	人 (人)		人	人	人	人 (人)			
	人	人	人	人 (人)		人	人	人	人 (人)		人	人	人	人 (人)			
計	5,840人	一人	6,264人	390人 (390人)		549,810㎡ 118,342㎡ (118,342 ㎡)	814人	一人	856人		172人 (172人)	9,601㎡ 44,870㎡ (44,870㎡)	人	人			

※収容定員欄には、収容定員の設定がされていない場合は、「設定なし」と記載すること。
※基幹教員欄、校舎面積欄の()は開設時、()外は完成時の数値を記載すること。
※基幹教員数について、同一の基幹教員が複数の校地で授業を担当する場合には、ダブルカウントし、ダブルカウントする教員の内訳を備考欄に記載すること。

施設・設備等	千原地区	西普天間地区	－	備考
学長室	1 室	0 室	室	
会議室	55 室	34 室	室	
事務室	140 室	20 室	室	
事務職員	518 人	311 人	人	
研究室	586 室	112 室	室	千原地区:教員研究室・教員実験室・教員資料室 西普天間地区:教授室、教員室、資料室
教室	613 室	190 室	室	講義室、演習室、実習室、ゼミ室、学生研究室、教室、実験室
図書館	9,413㎡ 867,445冊	1,882㎡ 96,688冊	㎡ 冊	本館と医学部分館はキャンパスが離れていることから、学内ILL(相互貸借)を実施し、図書の貸出と複写物の送付サービスを行っている。
図書館職員	18 人	1 人	人	
医務室	1 室	0 室	室	保健管理センター
スポーツ施設	有	有	有・無	

※2以上の校地で教育を行うことを前提とした申請についてのみ本様式の記載を求めるものです。
※研究室が常勤の教員1人当たり1室でない場合には、備考欄に、研究室の利用形態を記述すること。

2以上の校地において教育研究を行う場合のそれぞれの校地ごとの教員の勤務状況

学部等名称	番号	氏名	年齢	所属する校地	勤務状況
医学部医学科	—	松平 一成	42	西普天間地区	千原校地:1日/週:担当授業科目(情報科学演習)の教育 西普天間校地:5日/週:担当授業科目(解剖学実習・骨学実習、医科学研究)の教育、研究室における研究活動
医学部医学科	—	佐藤 行人	47	西普天間地区	千原校地:1日/週:担当授業科目(情報科学演習)の教育 西普天間校地:5日/週:担当授業科目(医学外国語、医科学研究)の教育、研究室における研究活動
医学部医学科	—	黒柳 秀人	55	西普天間地区	千原校地:1日/週:担当授業科目(ゲノム情報の生命科学とデータサイエンス入門)の教育 西普天間校地:5日/週:担当授業科目(医学外国語、医科学研究)の教育、研究室における研究活動
医学部医学科	—	鈴木 健夫	49	西普天間地区	千原校地:1日/週:担当授業科目(ゲノム情報の生命科学とデータサイエンス入門)の教育 西普天間校地:5日/週:担当授業科目(医学外国語、医科学研究)の教育、研究室における研究活動