


病院棟1階

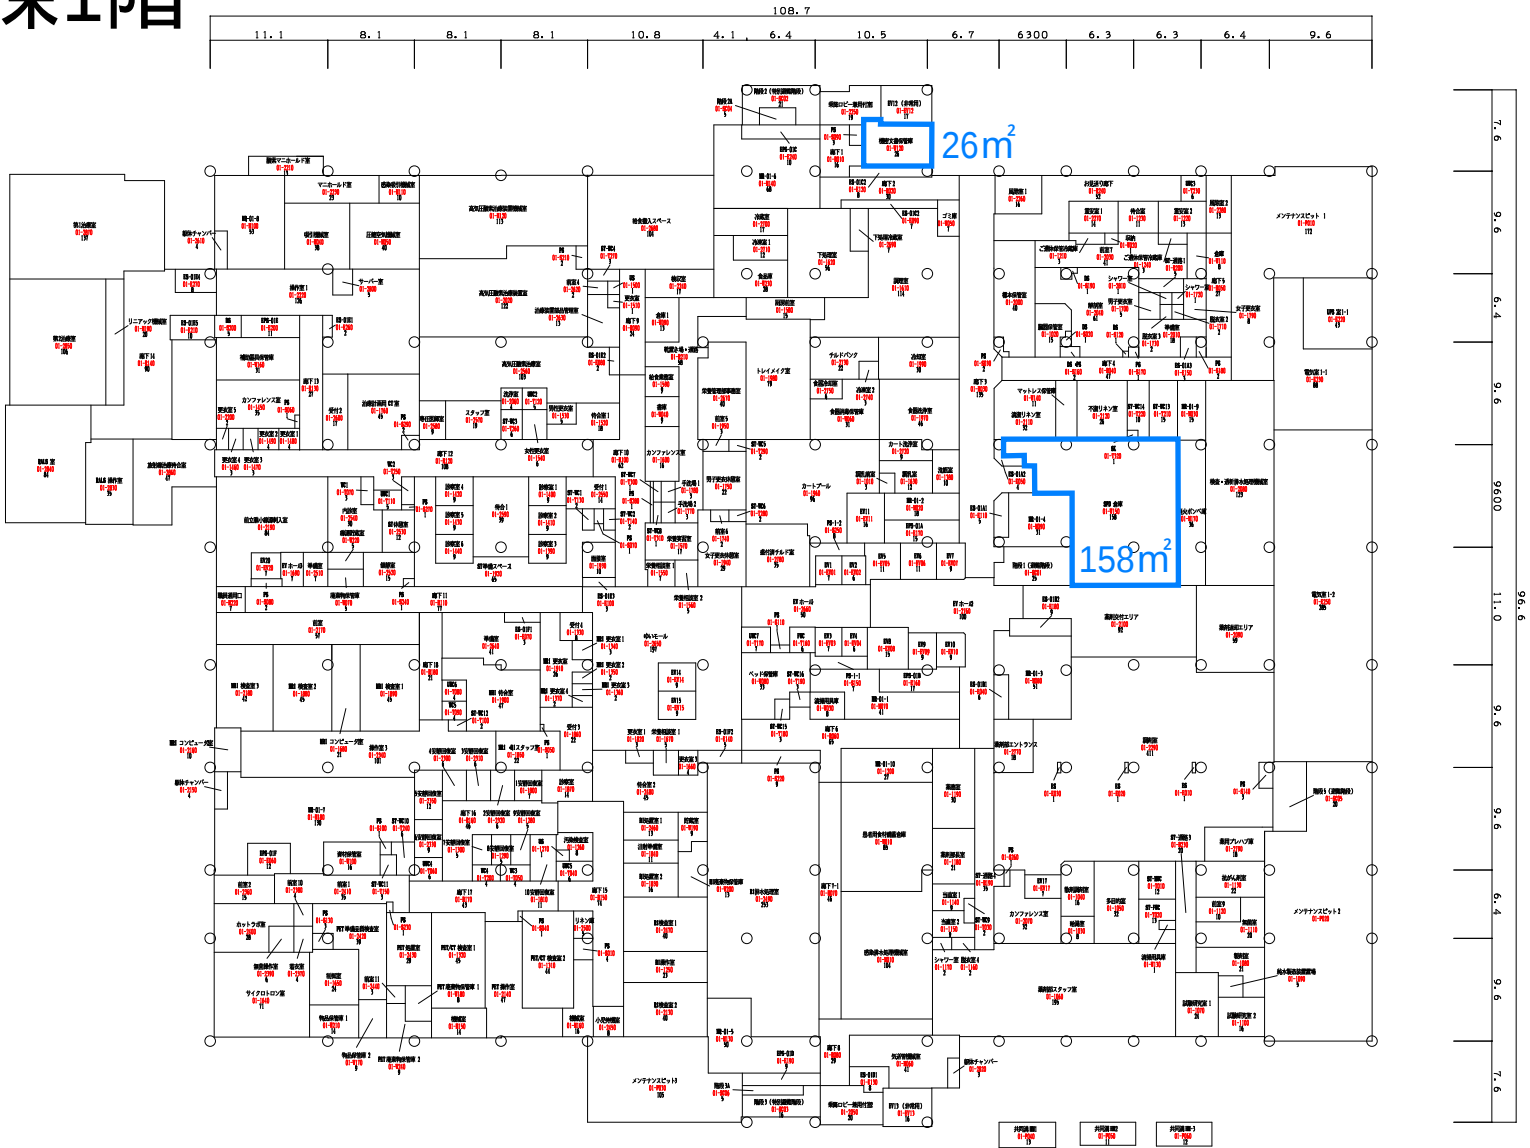


1階平面図 S=1/500

床面積 9,338㎡

棟 名 称	建築年	構造・階数	面 積 区 分				施 設 調 査 単 位			
			番 号	名 称	色区分	面 積	番 号	名 称	色区分	面 積
琉球大学病院										
			面 積 合 計							


学校番号	学 校 名	団地番号	団 地 名	棟 番 号
0400	琉 球 大 学	018	西 普 天 間 団 地	009

健康医療プラザ1階

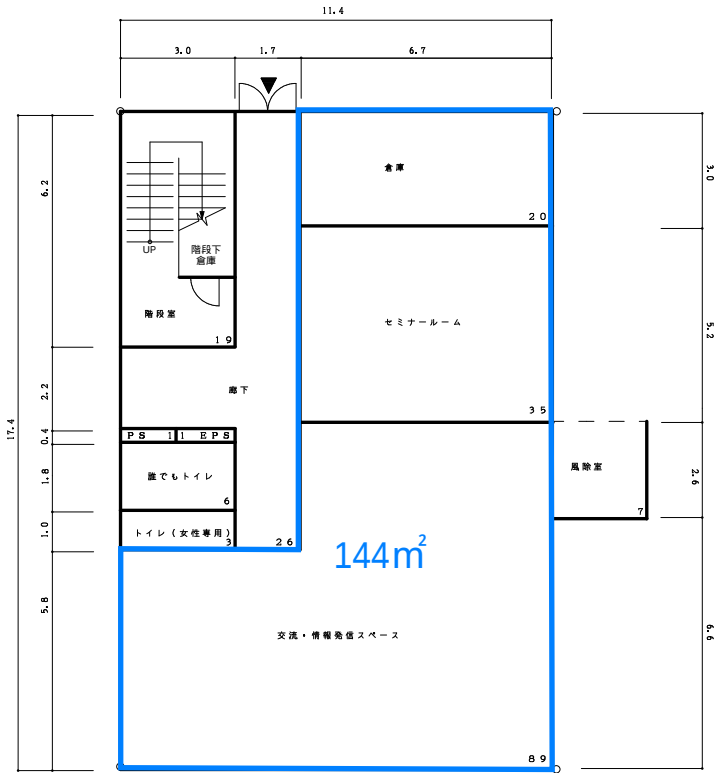

健康医療プラザ1階平面図 S=1/200

床面積：207㎡

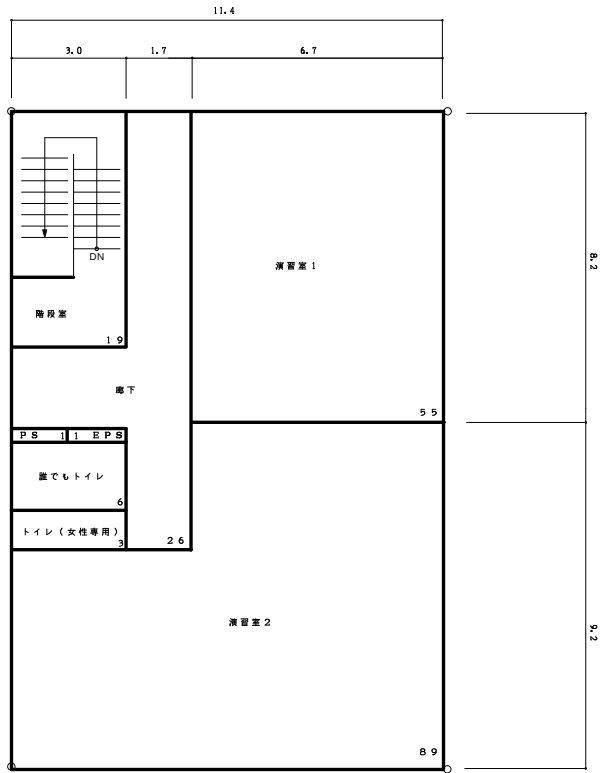

健康医療プラザ2階平面図 S=1/200

床面積：200㎡



建築面積：209㎡

棟 名 称	建 築 年	構造・階数	面 積 区 分			施 設 調 査 単 位			面 積
			番 号	名 称	色区分	番 号	名 称	色区分	
健康医療プラザ	R6	S2	01	大学・教育研究施設		1615	医学部（医学科）		407
			合 計 面 積						

学校番号	学 校 名	団地番号	団 地 名	棟 番 号
0400	琉 球 大 学	018	西 普 天 間 団 地	006

国立大学等施設実態調査(様式3)

管理・研修棟3階

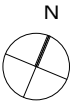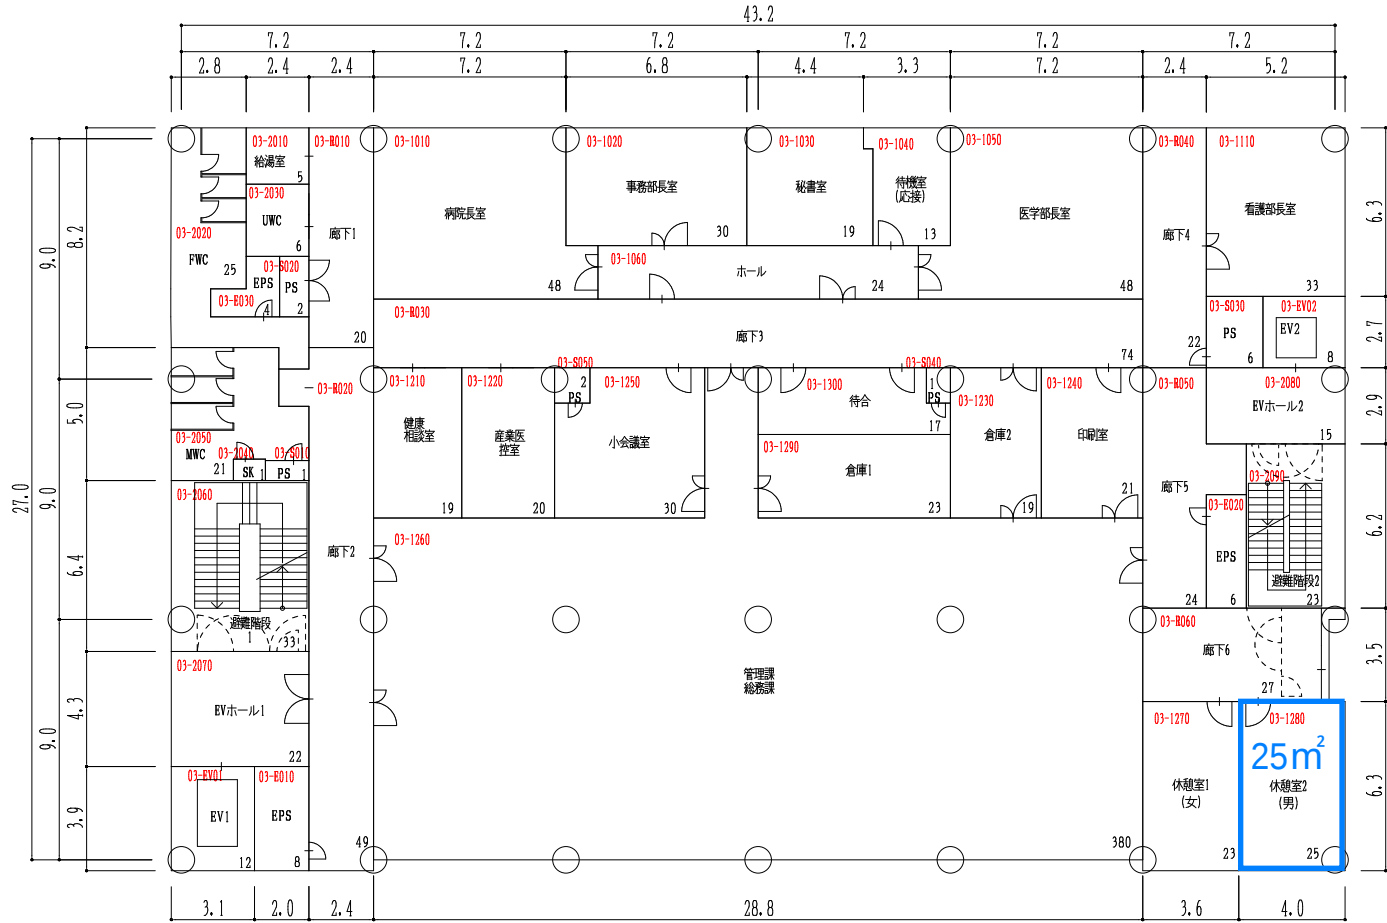

3階平面図 S=1/200

床面積 1,209㎡