


西普天間（仮称）構内配置図

（参考）

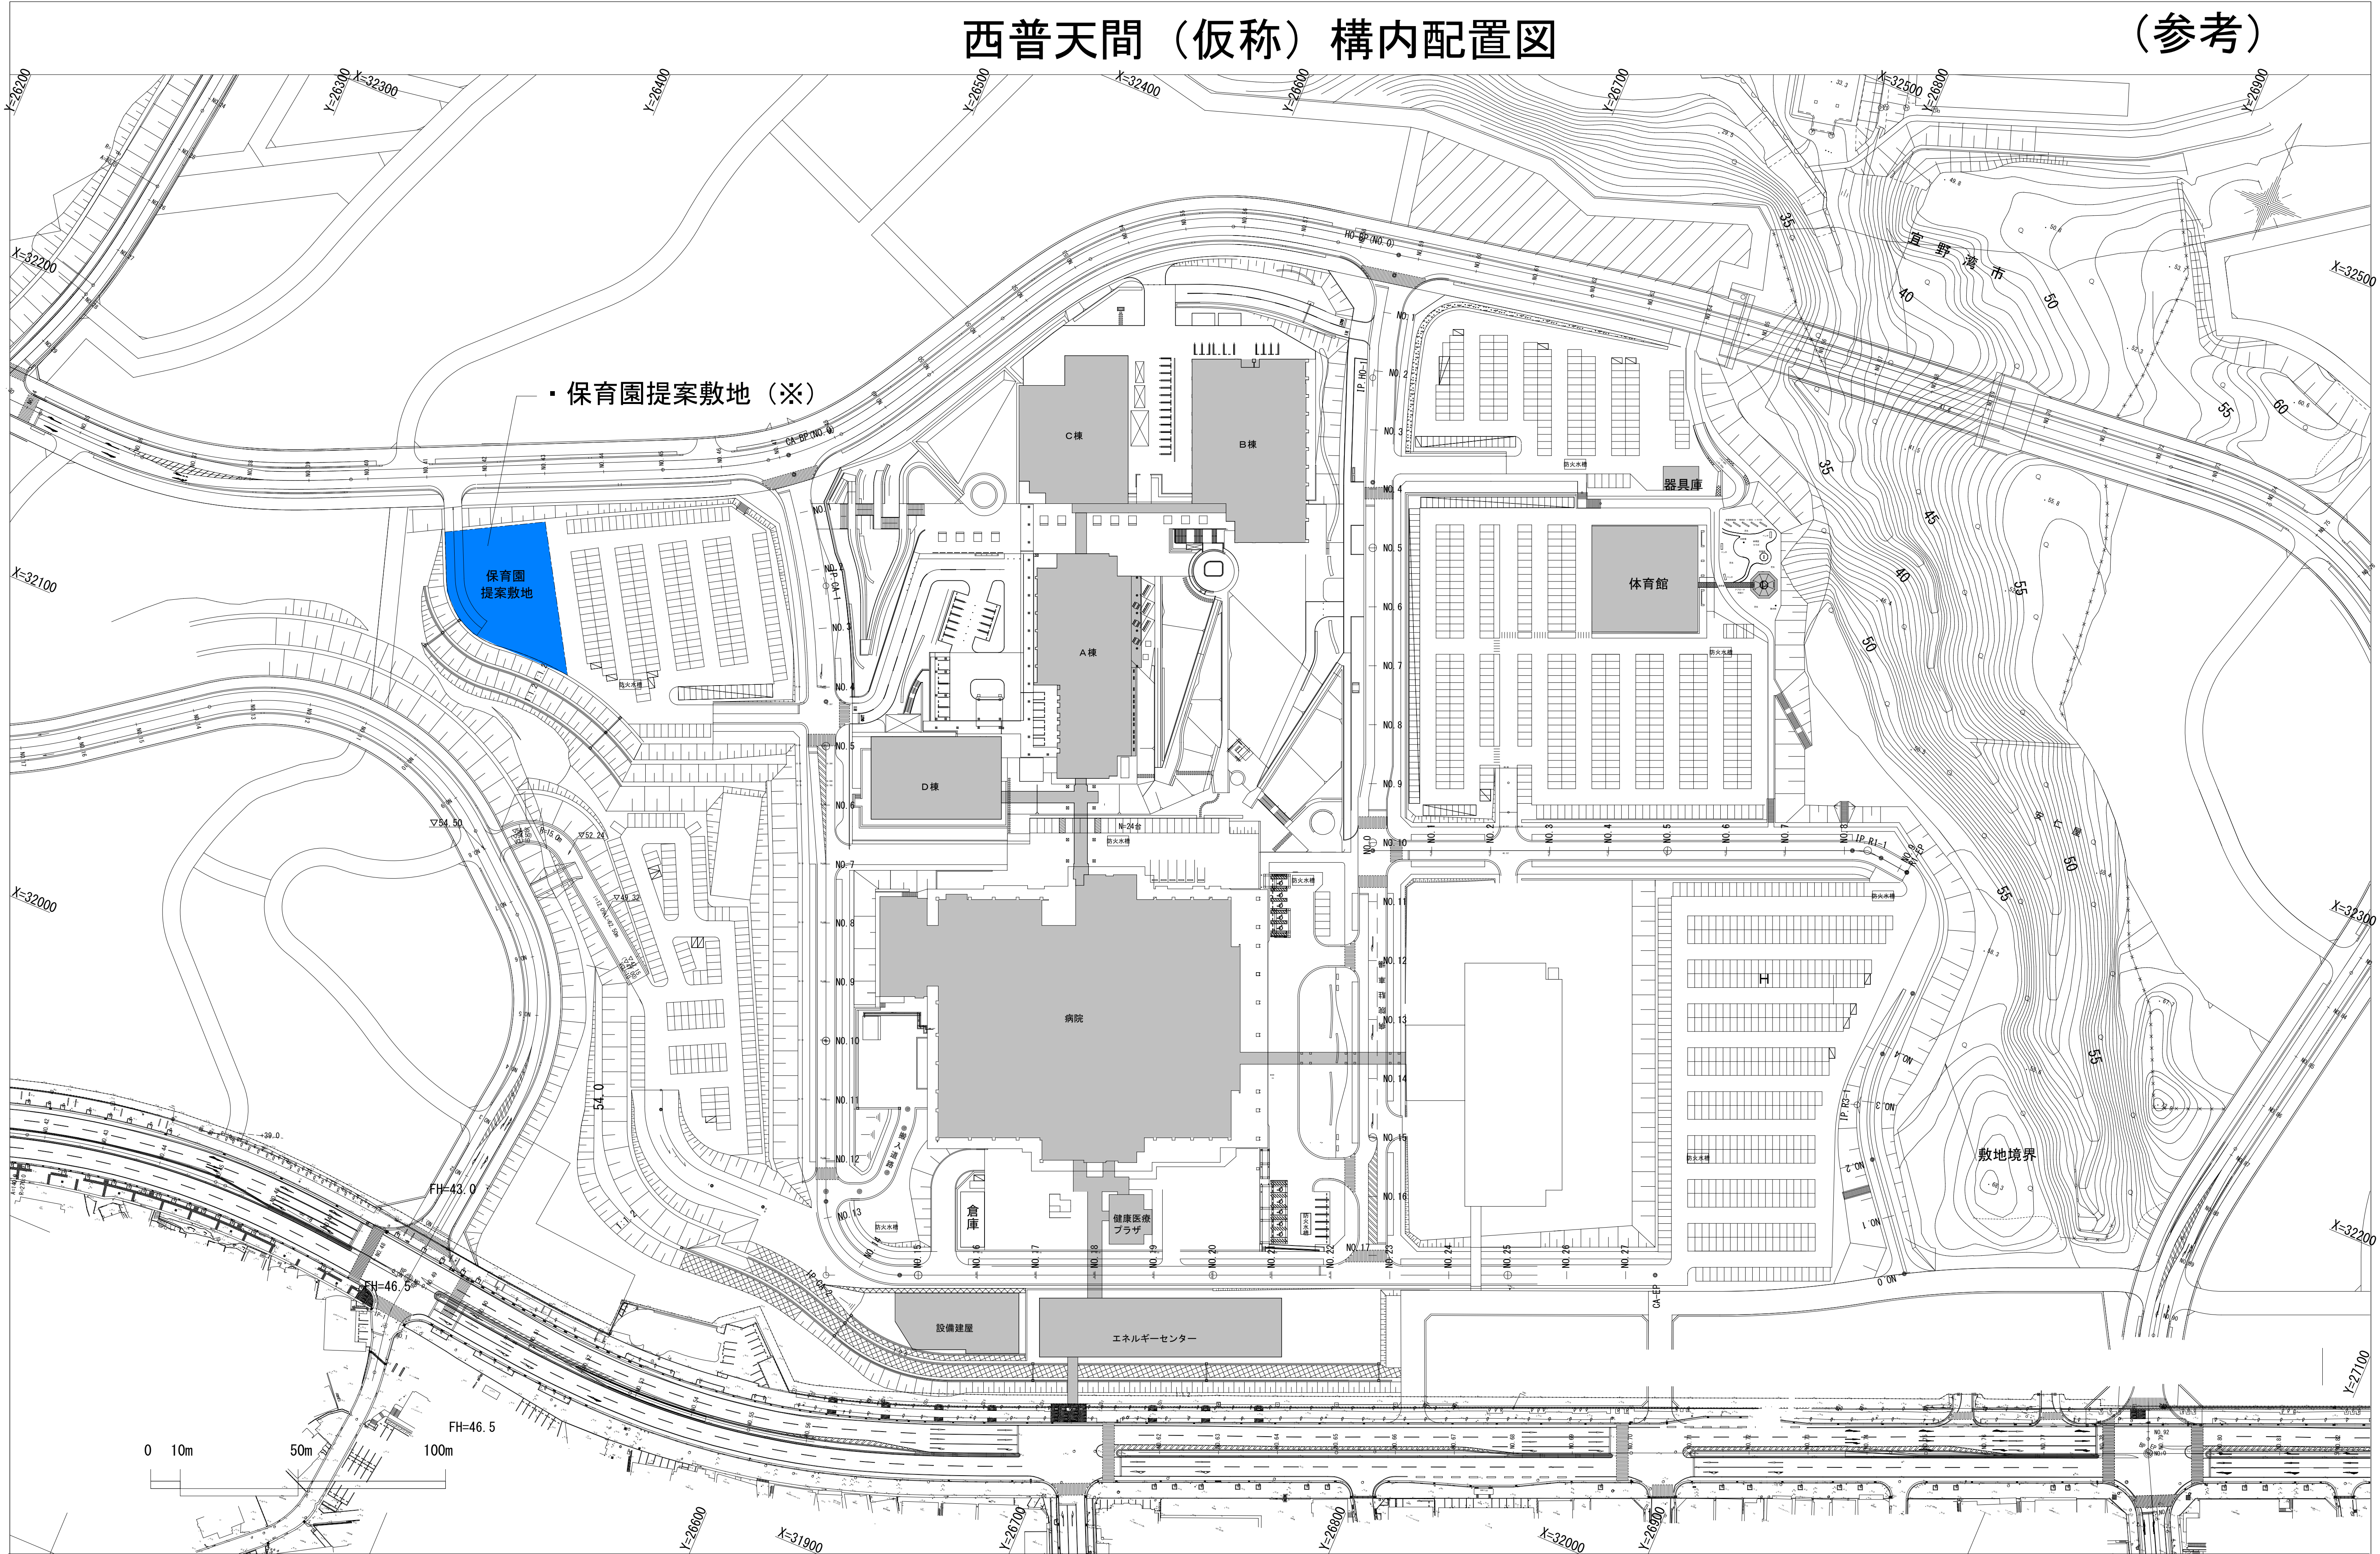

・保育園提案敷地（※）

保育園
提案敷地

エネルギーセンター

健康医療
プラザ

倉庫

病院

体育館

器具庫

C棟

B棟

A棟

D棟

敷地境界

0 10m 50m 100m

琉球大学施設運営部

工事名称

図面名称

参考構内配置図

縮尺

(A1) S=1:1000
(A3) S=1:2000

図面番号

日付

R5. 8