


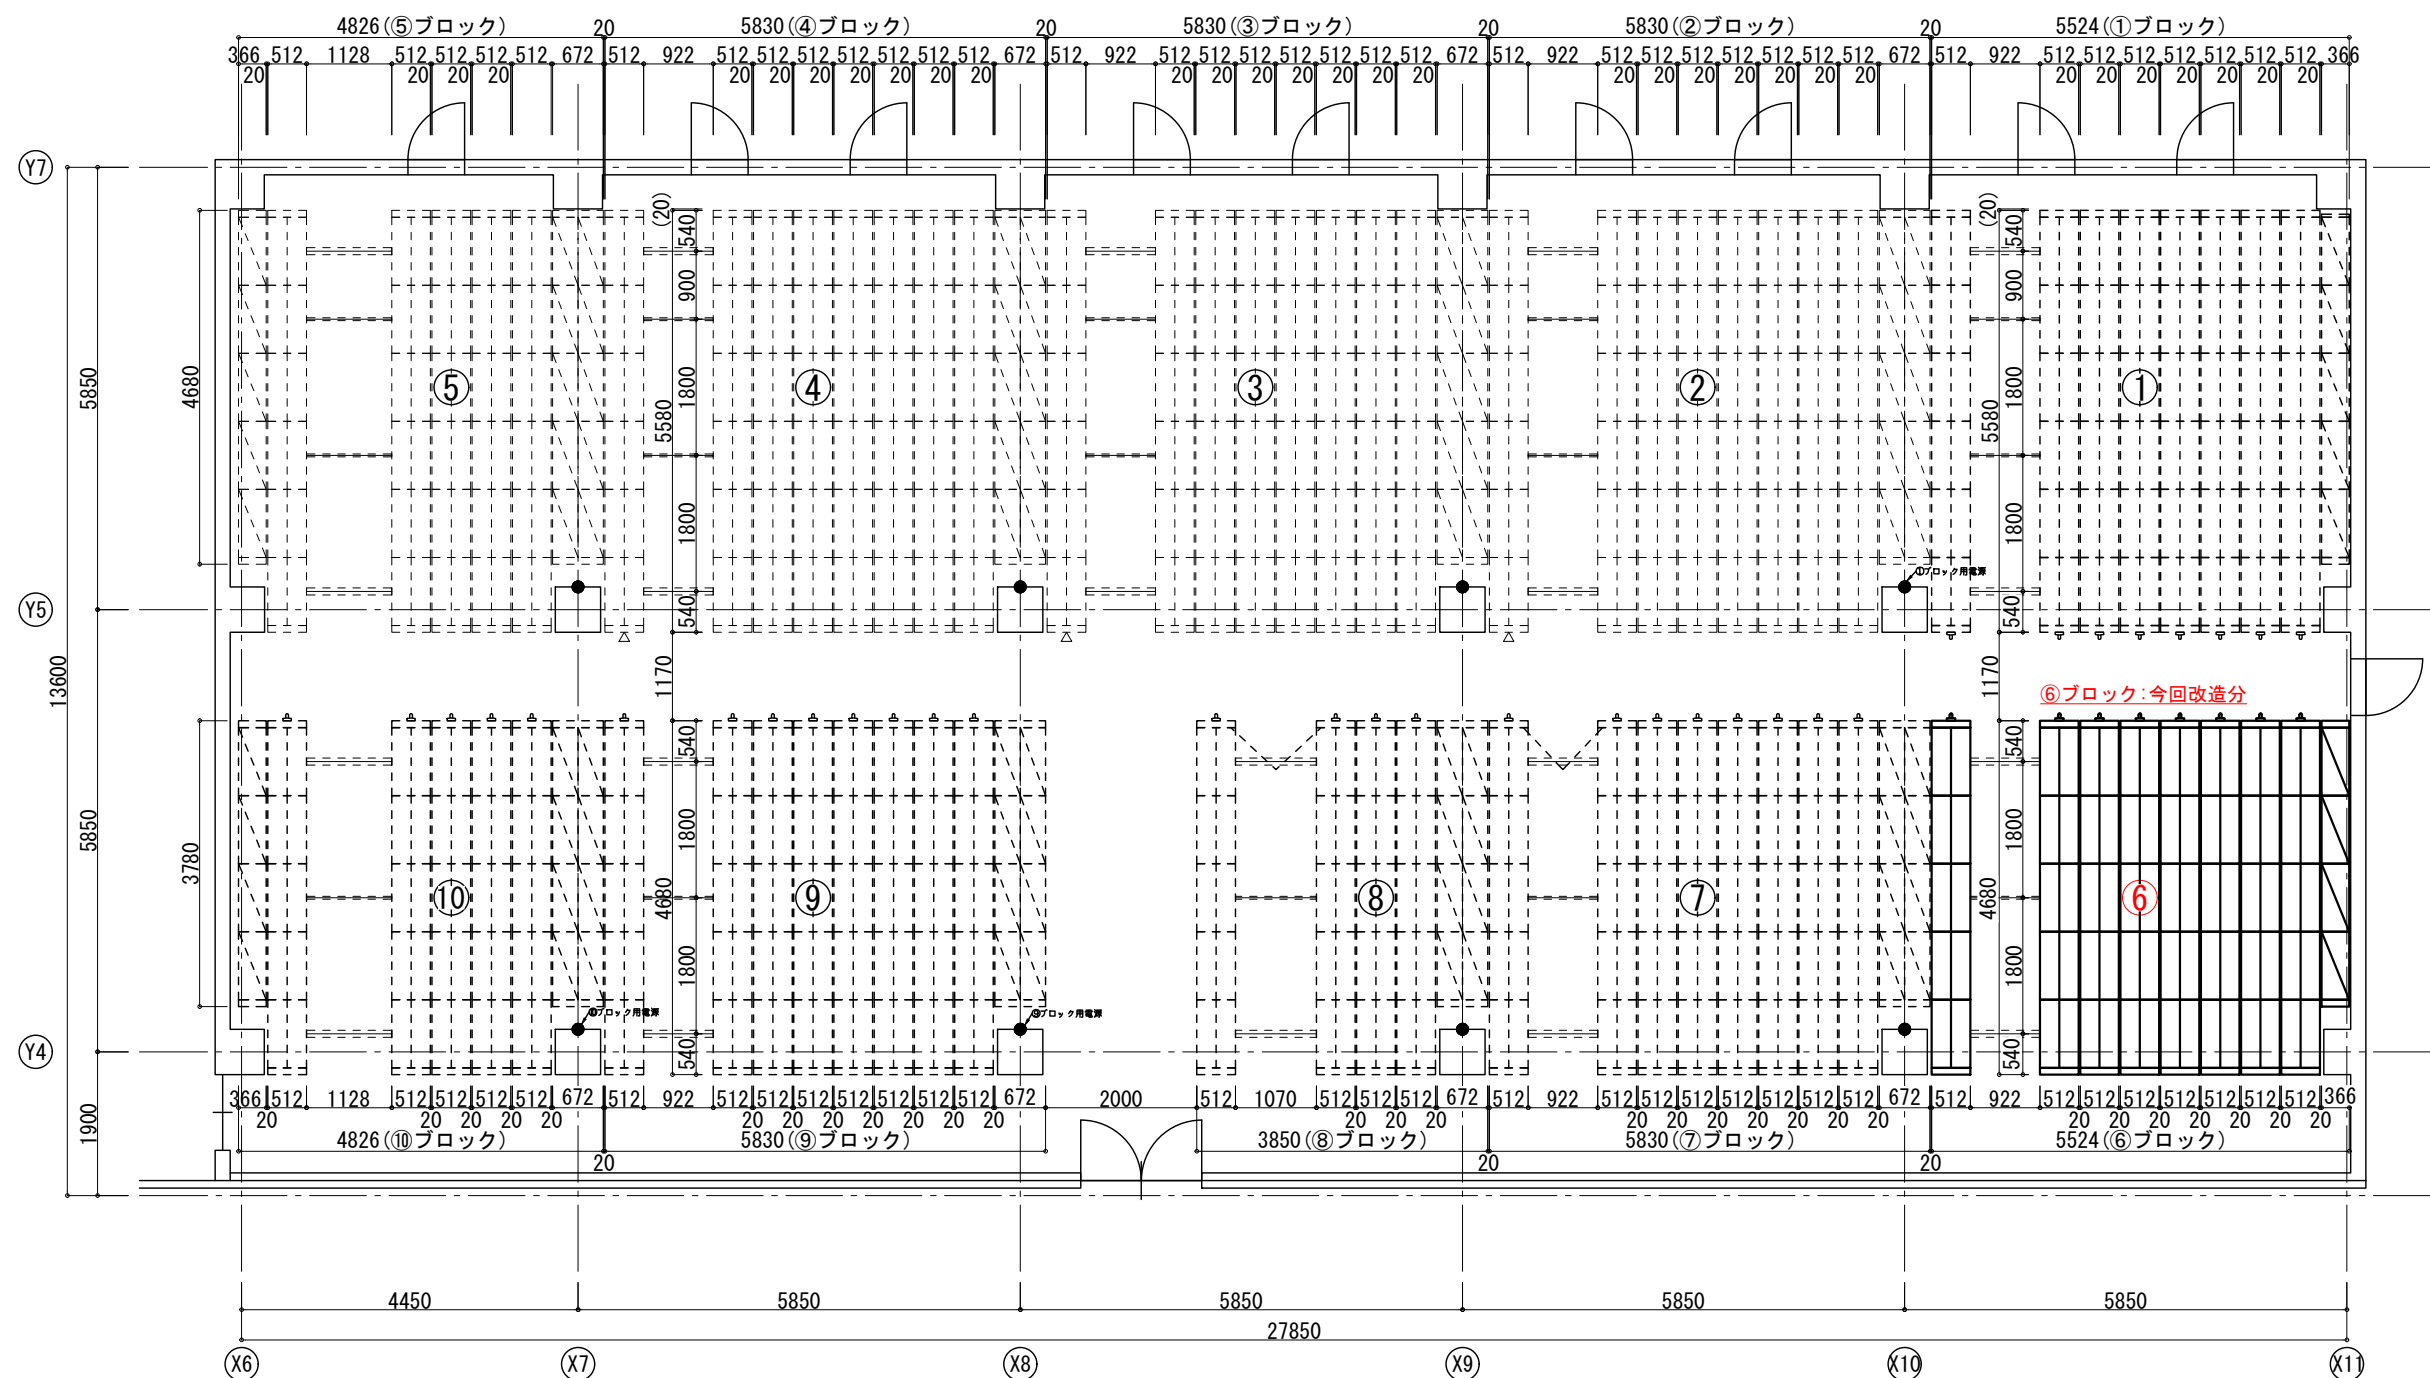
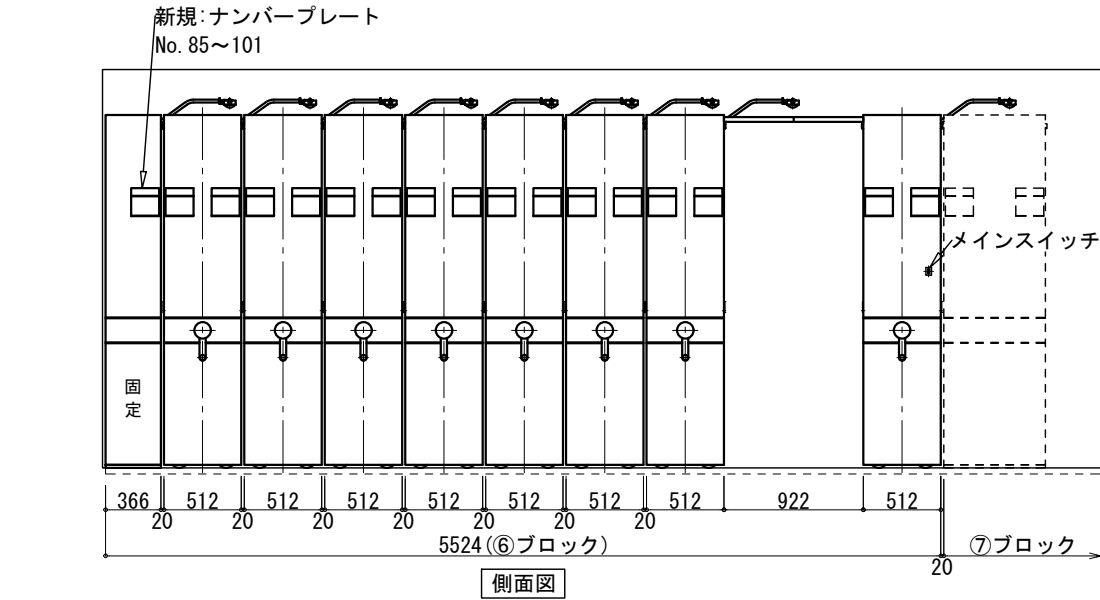


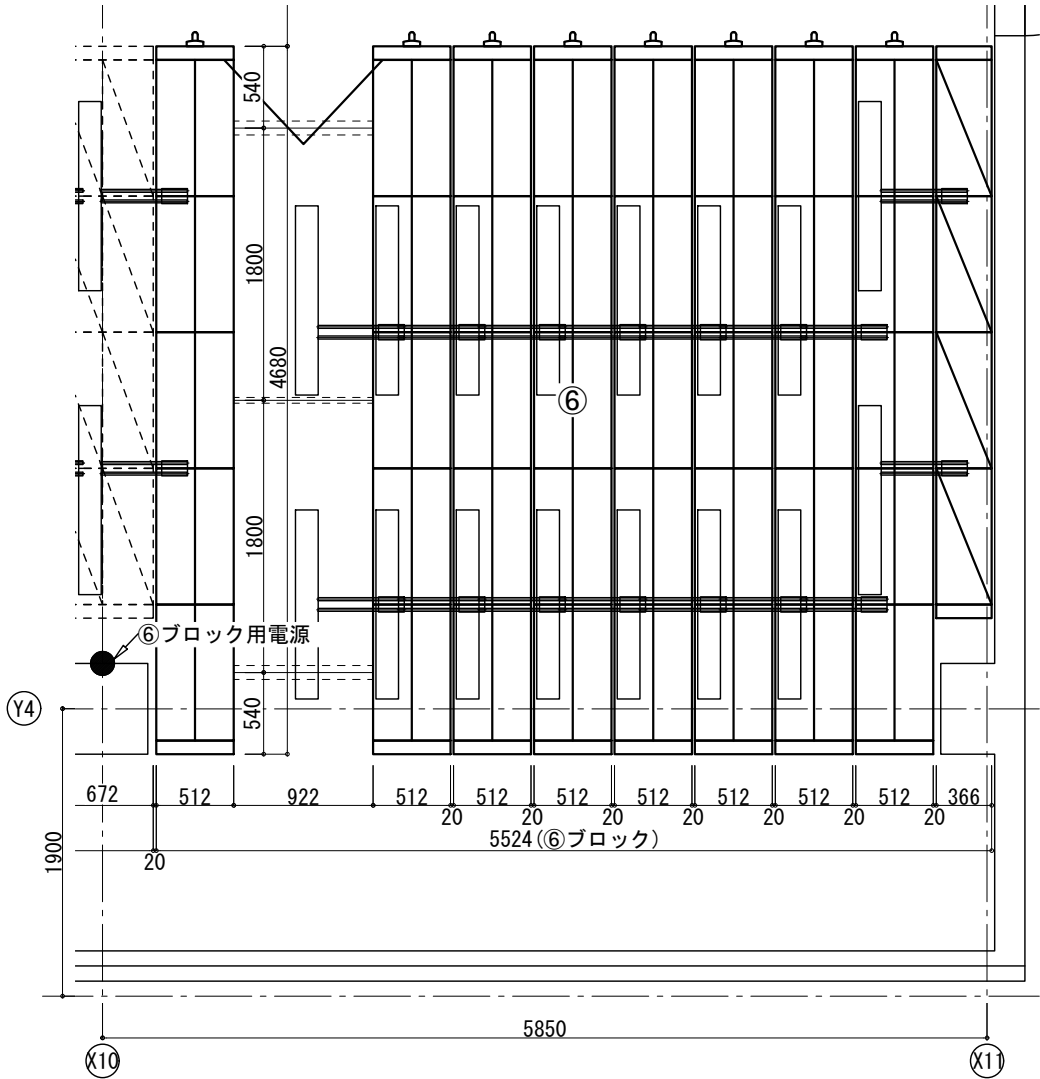

記 事		御 承 諾				琉球大学附属図書館 殿				決定図・受入番号		
						図面名称 1F書庫(1D) 平面図		尺度 1/100 (A3)		実測： (要)・ 不要 ※決定後必ず確認		
		検 図	検 図	設 計	製 図	NIPPON FILING 日本ファイリング株式会社		設計年月日 2026/07/13	全葉 - 1	承 認	確 認	確 認
	この図面は御提案用の計画図のため、受注後の製作設計時に仕様および寸法を一部変更することがありますので、予めご了承下さい。				古 賀			図番 26044				

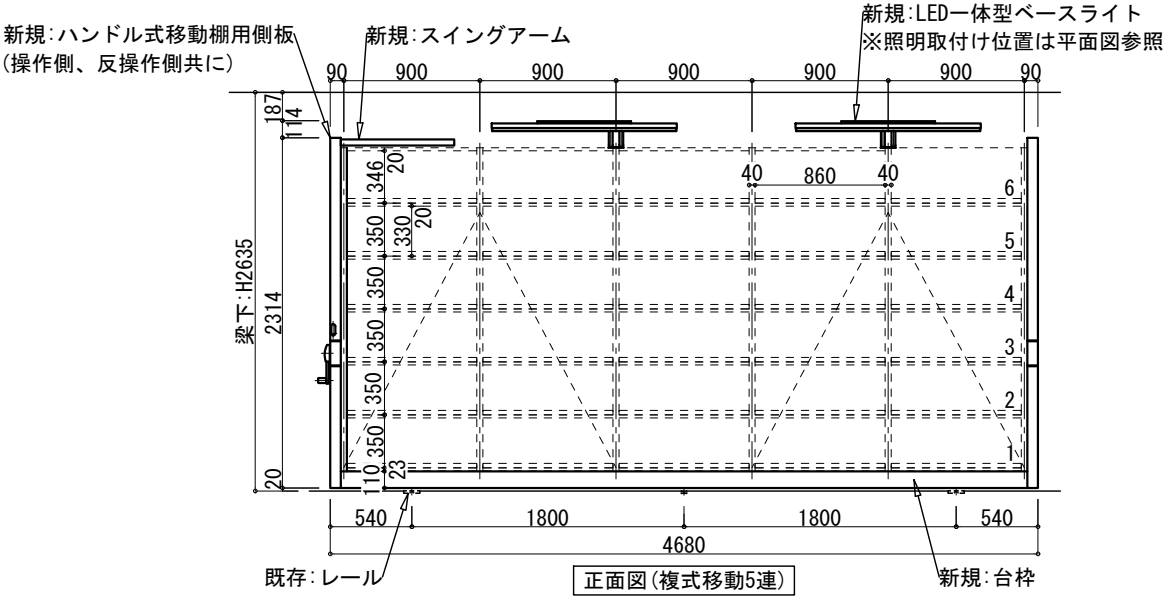

●既存電動式移動棚→ハンドル式移動棚改造 仕様					
規模 <⑥ブロック>					
種別	型式	棚段数	連数	台数	備 考
単式固定	M5-1-370C	6	4	1	側板・台枠・照明・サイン新規
複式移動	M5-2-470B	6	5	8	側板・台枠・照明・サイン新規
仕様					
総棚段数	504段				
収容可能数	15,120冊(30冊/段)				
最大積載質量	複式移動:40kg/段、600kg/連、単式固定:60kg/段、300kg/連				
駆動方式	全輪駆動方式				
操作方式	ワンウェイクラッチハンドル(自動クラッチ内蔵)				
移動距離	100mm/ハンドル1回転				
安全対策	安全ロック(ゲートロック機構)・下部転倒防止装置・脱線防止(フランジ車輪)				
レール形式	埋込式(既存)				
電 源	AC200V 単相 60Hz 1ブロック 10A*1ヶ(既存)				
照 明	LED一体型ベースライト 2灯/1通路 合計18灯				
電気工事範囲	ツイストコンセント接地2P容量20Aプラグ付以降の2次配線工事 ※ツイストコンセントは別途。型式WF2520B(パナソニック電工製)				
塗 色	F30(ホワイト)				
新規手配	側板(操作側(ナンバープレート付き)・反操作側)				
	台枠(全棚)				
	照明一式(照明アーム含む)				
	スイングアーム				
	再組立て用ボルト・ナット類一式				

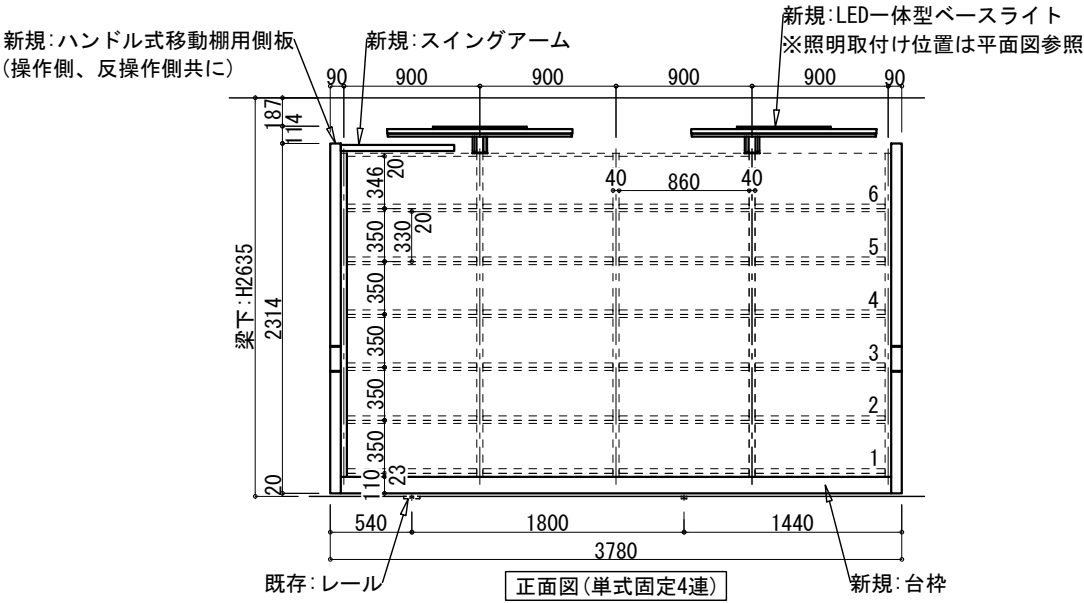

記 事		御 承 諾				琉球大学附属図書館 殿				決定図・受入番号		
						図面名称 1F書庫(1D) ブロック⑥ 電動→ハンドル改造		尺度 1/50 (A3)		実測： ②要 ・ 不要 ※決定後必ず確認		
		検 図	検 図	設 計	製 図	NIPPON FILING 日本ファイリング株式会社		設計年月日 2026/07/13	全葉 - 1	承 認	確 認	確 認
					古 賀			図番 26044 				
この図面は御提案用の計画図のため、受注後の製作設計時に仕様および寸法を一部変更することがありますので、予めご了承下さい。												